



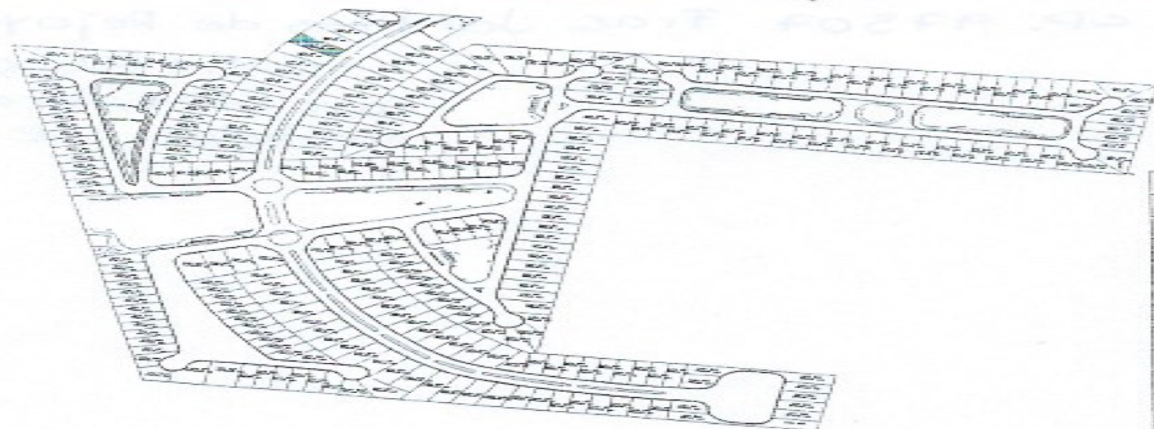

PROPIEDAD PRIVADA

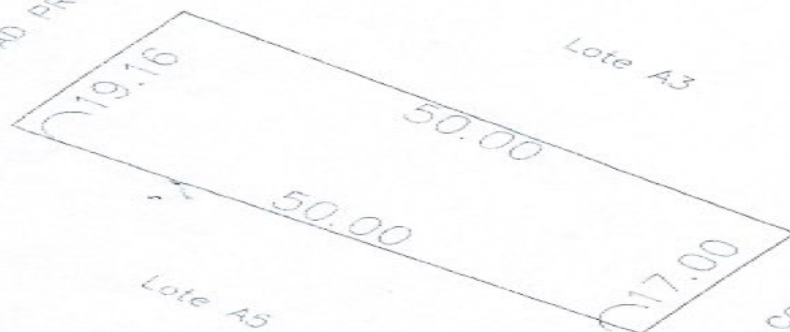

LOC
No. CAT
CALLE
LOTE
COL
LOC
MPIO
FOLIO
TOMO
LIB
DEST
CAMB
ORIG
CLASE
REG
GRAV
C
ANT (a)
T-A
T-B
ANT. ME
T-C
T-D
T-E
MOD ME
T-F
T-G
T-H
MOD (d)
T-I
T-J
T-K
T-L
ESP (e)
T-M
T-N

PROPIETARIO

ESCALA 1:750	DIBUJO MNE.
PERITO VALUADOR	REVISOR

AREAS TOTALES	SUPERFICIES	
1) TERRENO	376,618.64	
2) CONSTRUCCION		
3) USO PRIVADO (TERRENO)	235,210.72	
4) COMUN DE TERRENO	141,407.92	\$
5) COMUN DE CONSTRUCCION	1,488.59	

FACTOR DE INDIVISO 0.3843 %

AREAS DEL DEPARTAMENTO

6) USO PRIVADO (TERRENO)	904.02	✓
7) CONSTRUCCION		
8) COMUN DE TERRENO	543.49	
9) COMUN DE CONSTRUCCION	5.72	\$
		\$

NOTA: ESTE FORMATO ES UNICAMENTE PARA EL
USO DE PLANOS DE PREDIOS FORMADOS BAJO
EL REGIMEN DE PROPIEDAD EN CONDOMINIO.