

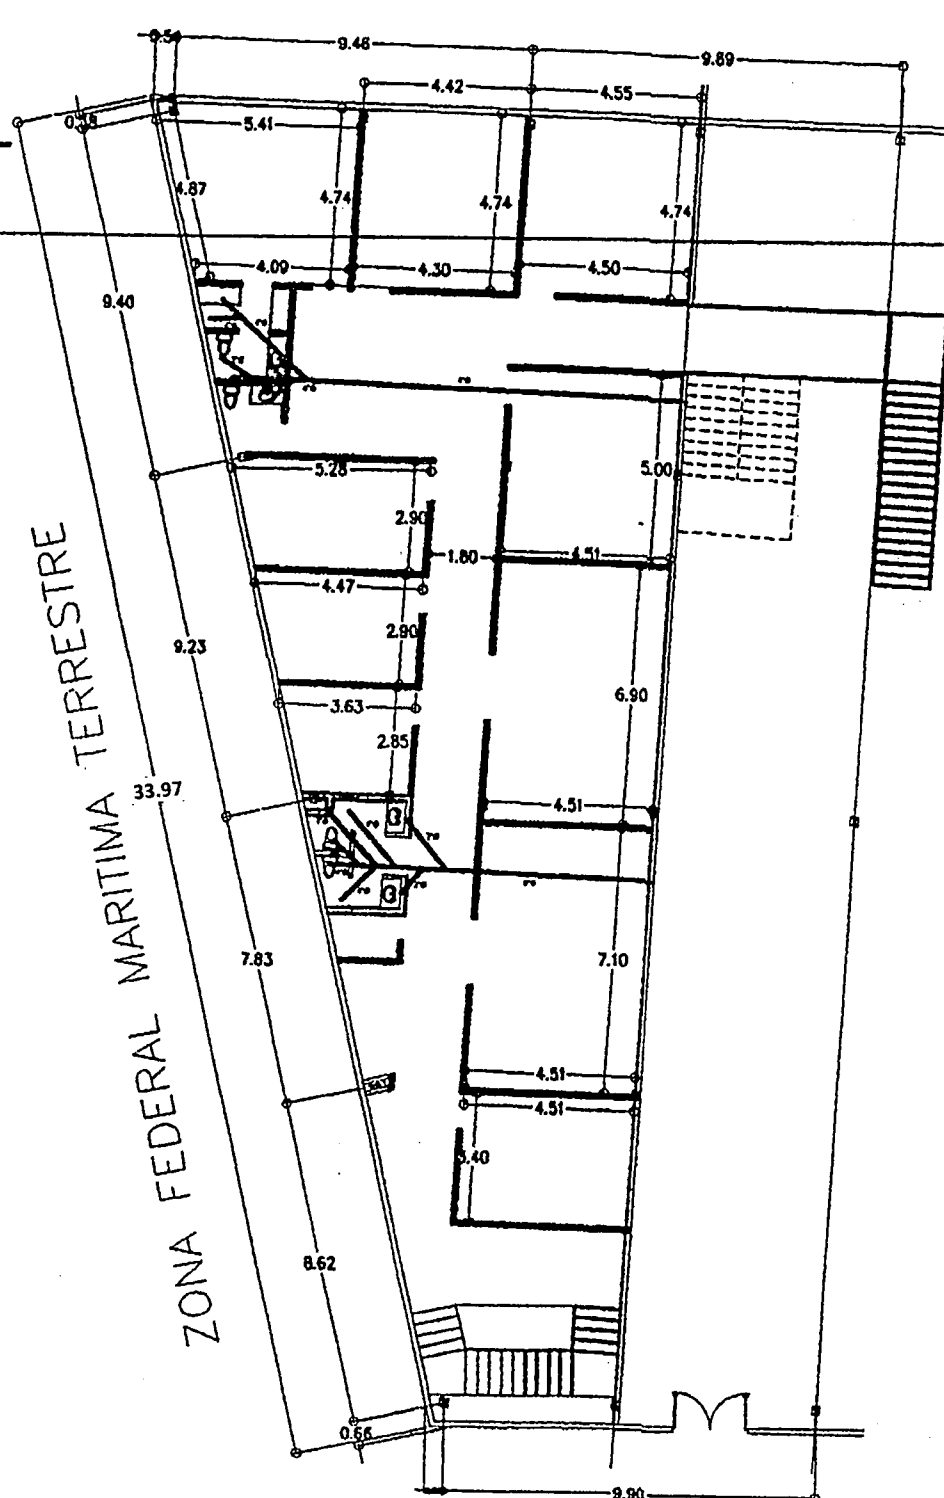
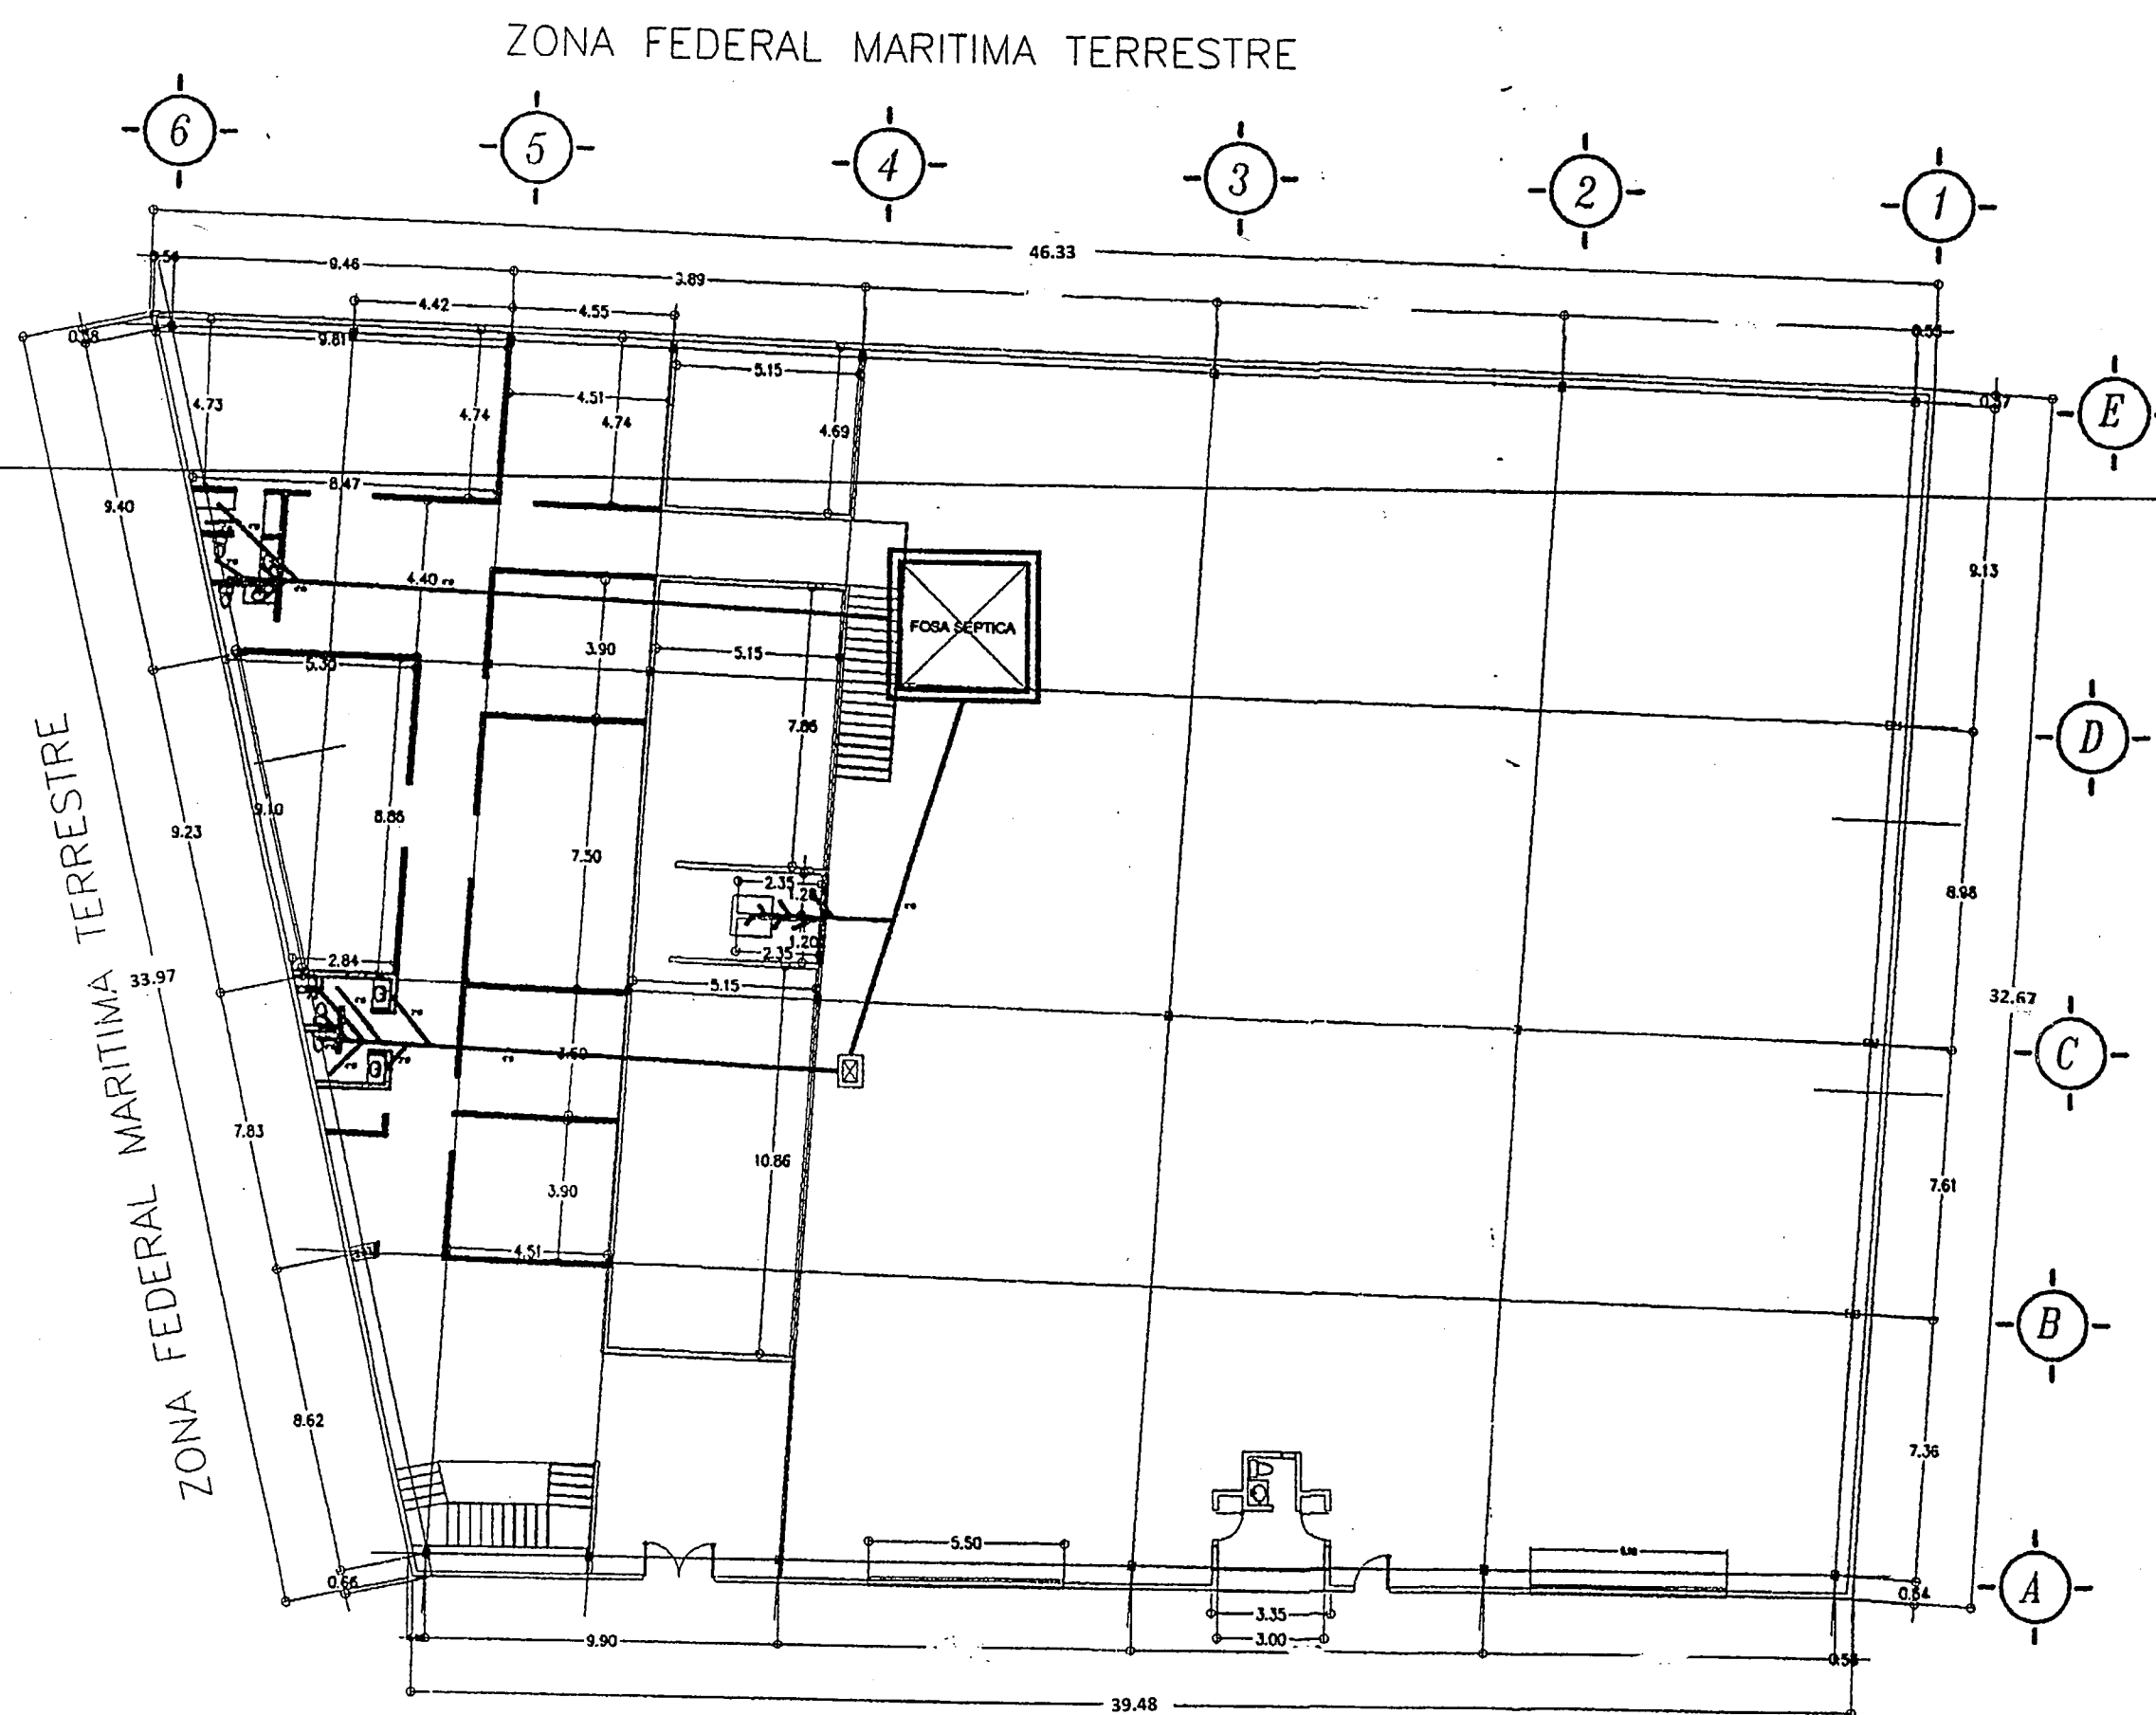
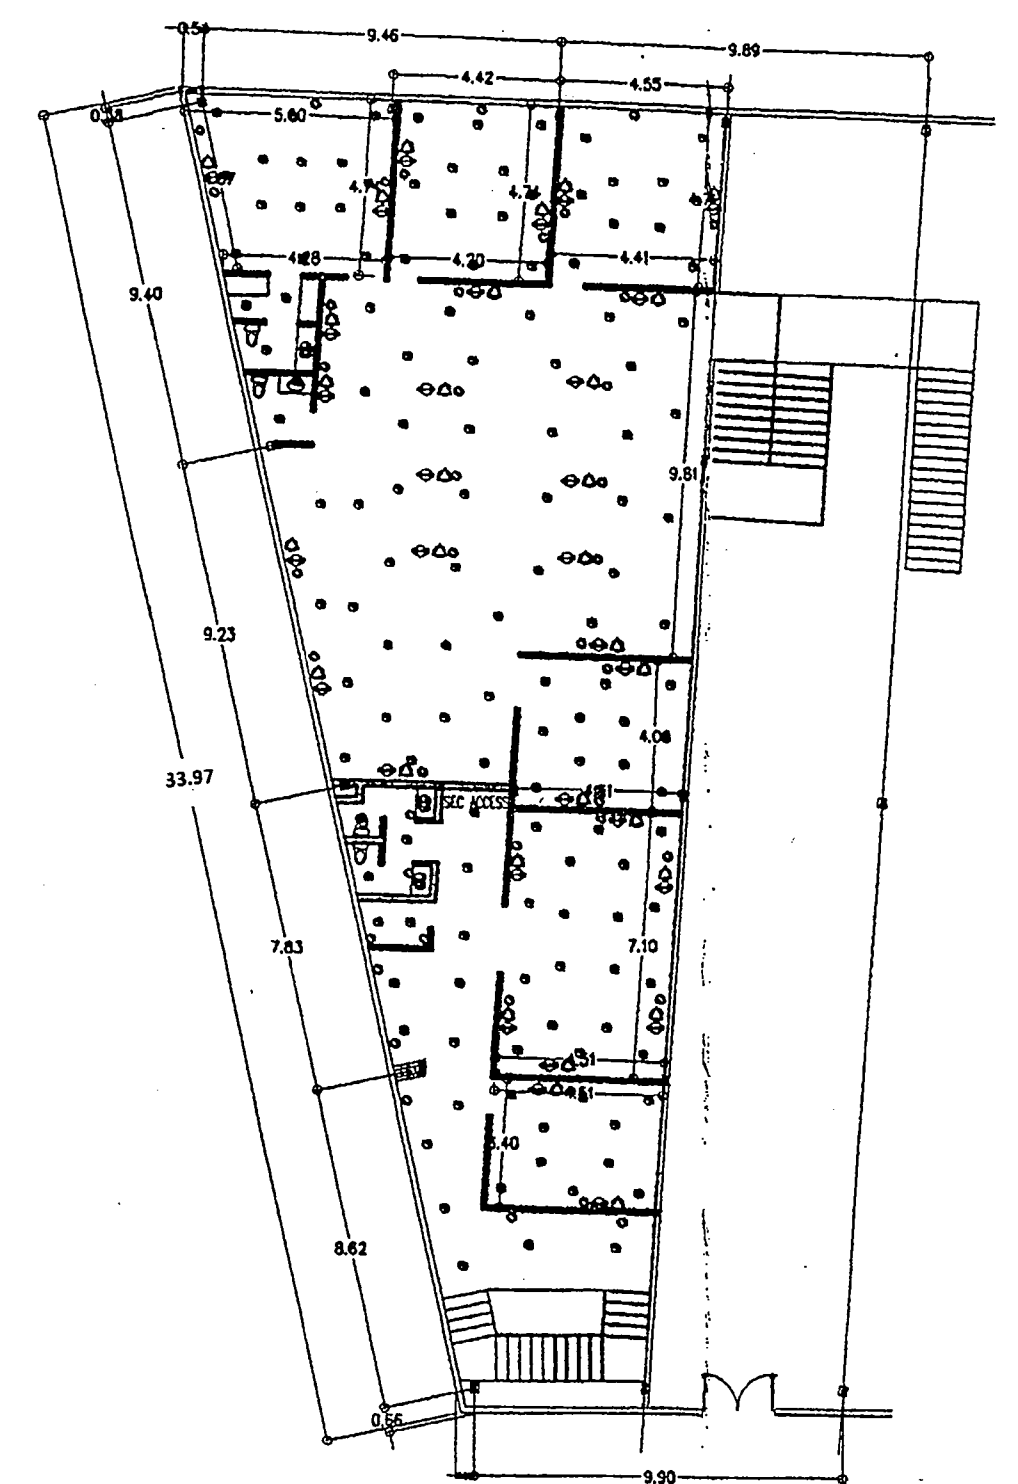
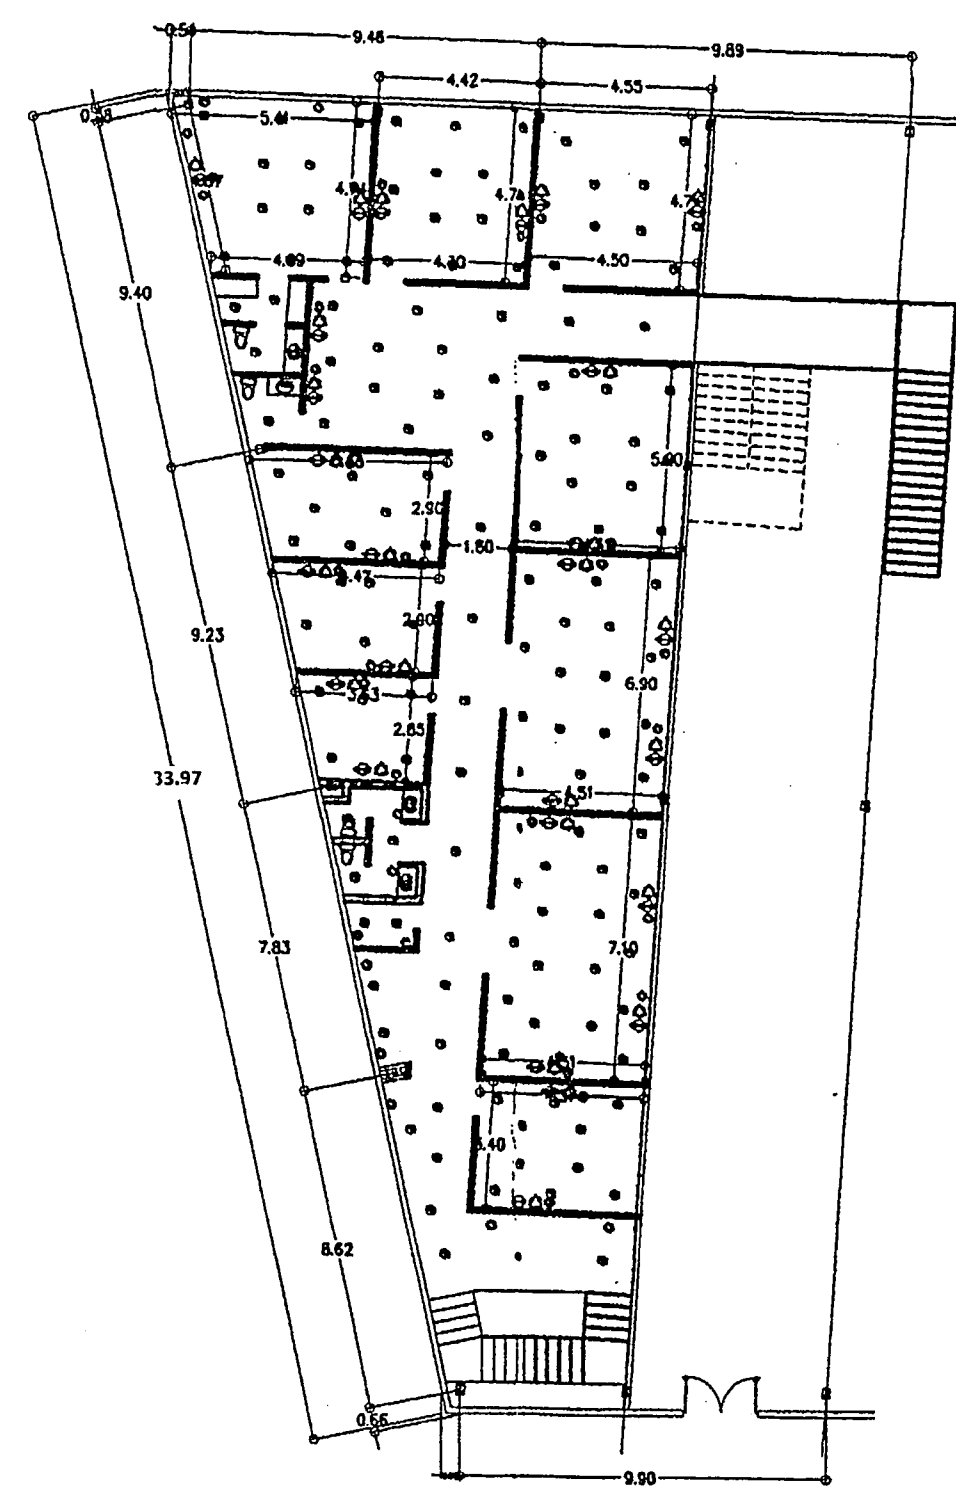
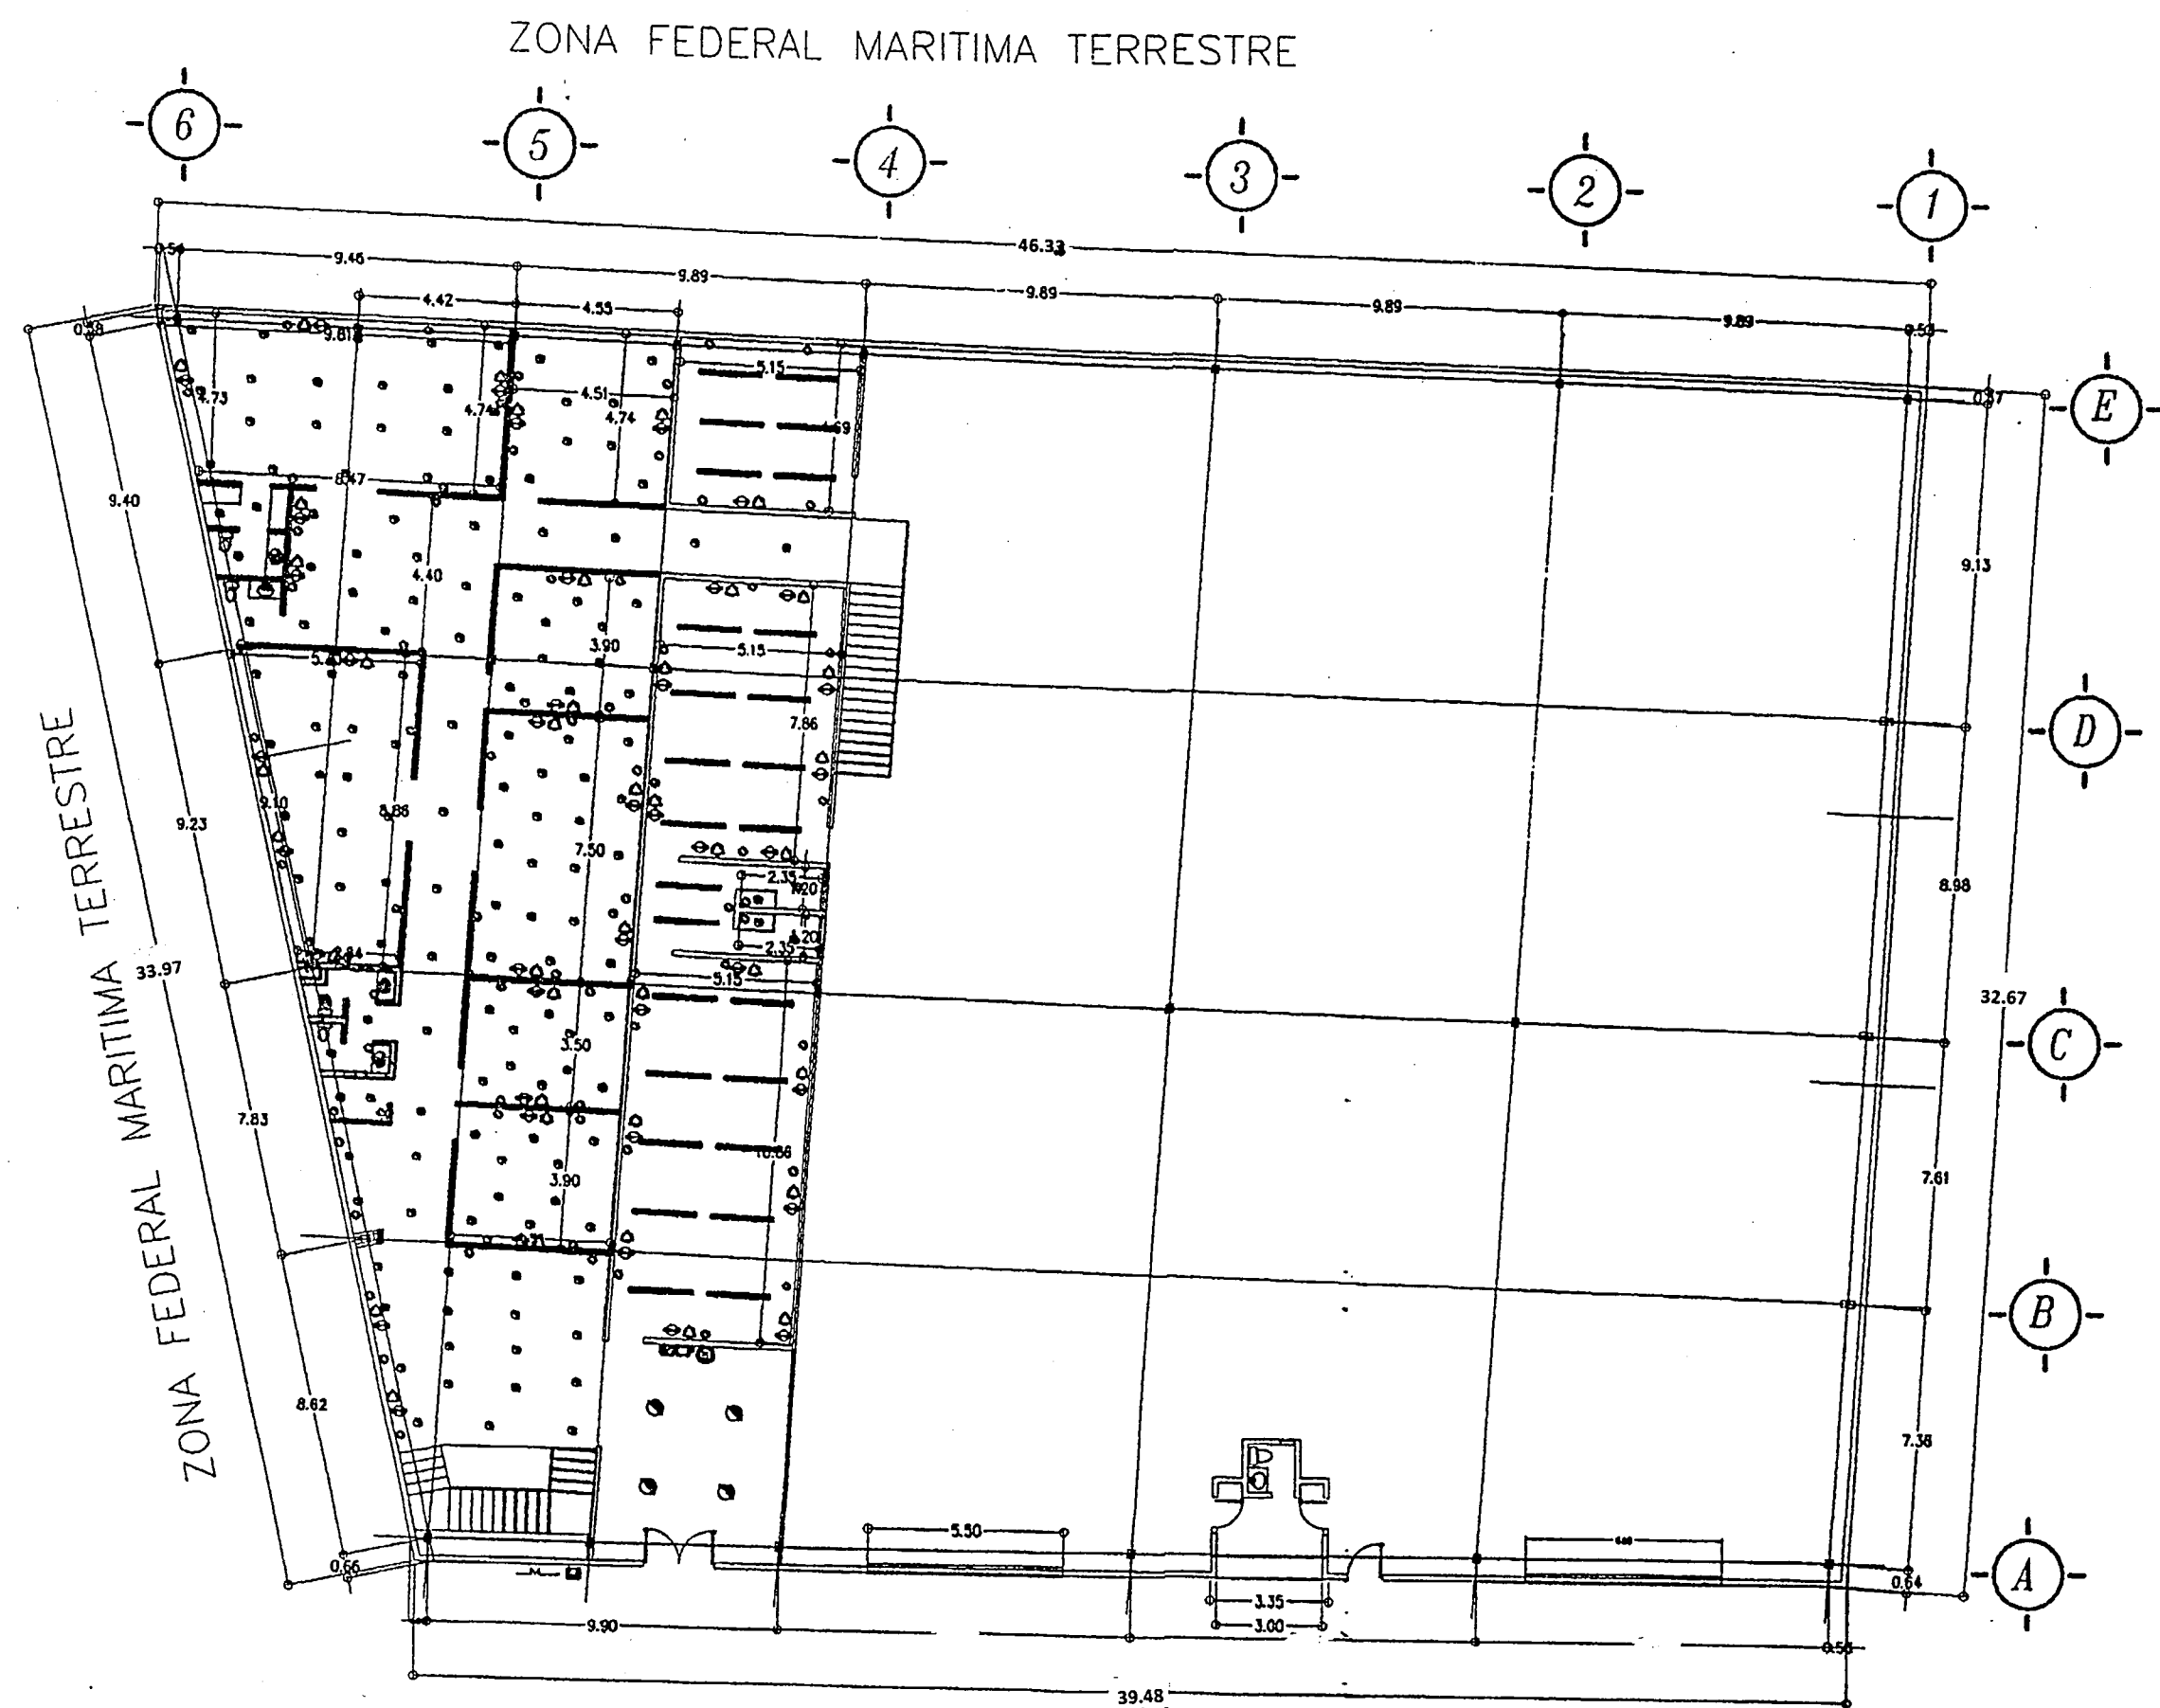


DETALLE DE REGISTRO

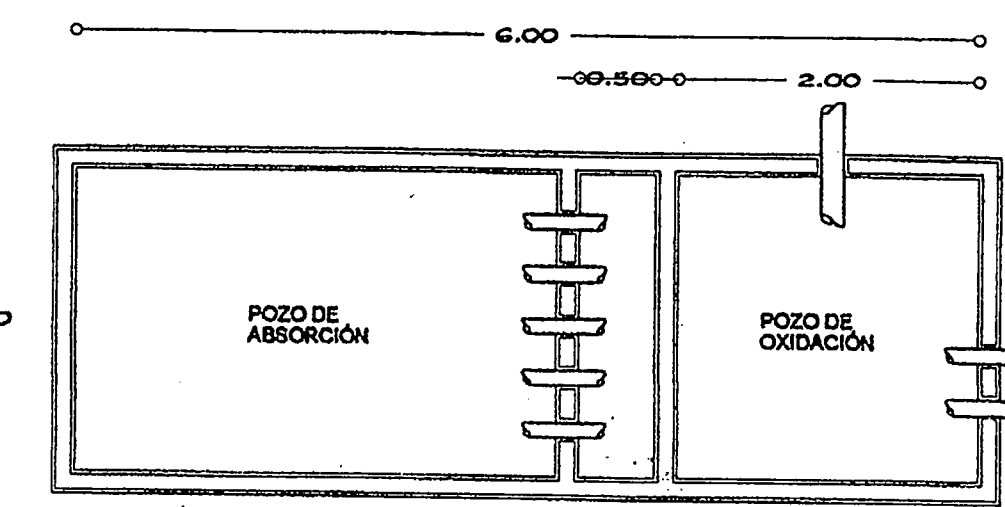

DETALLE DE FOSA SÉPTICA

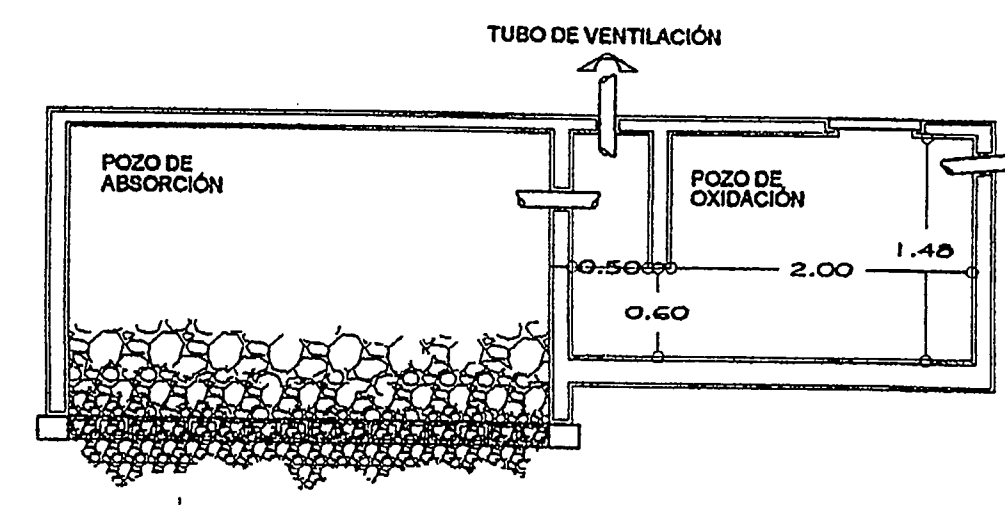

DETALLE DE FOSA SÉPTICA

