

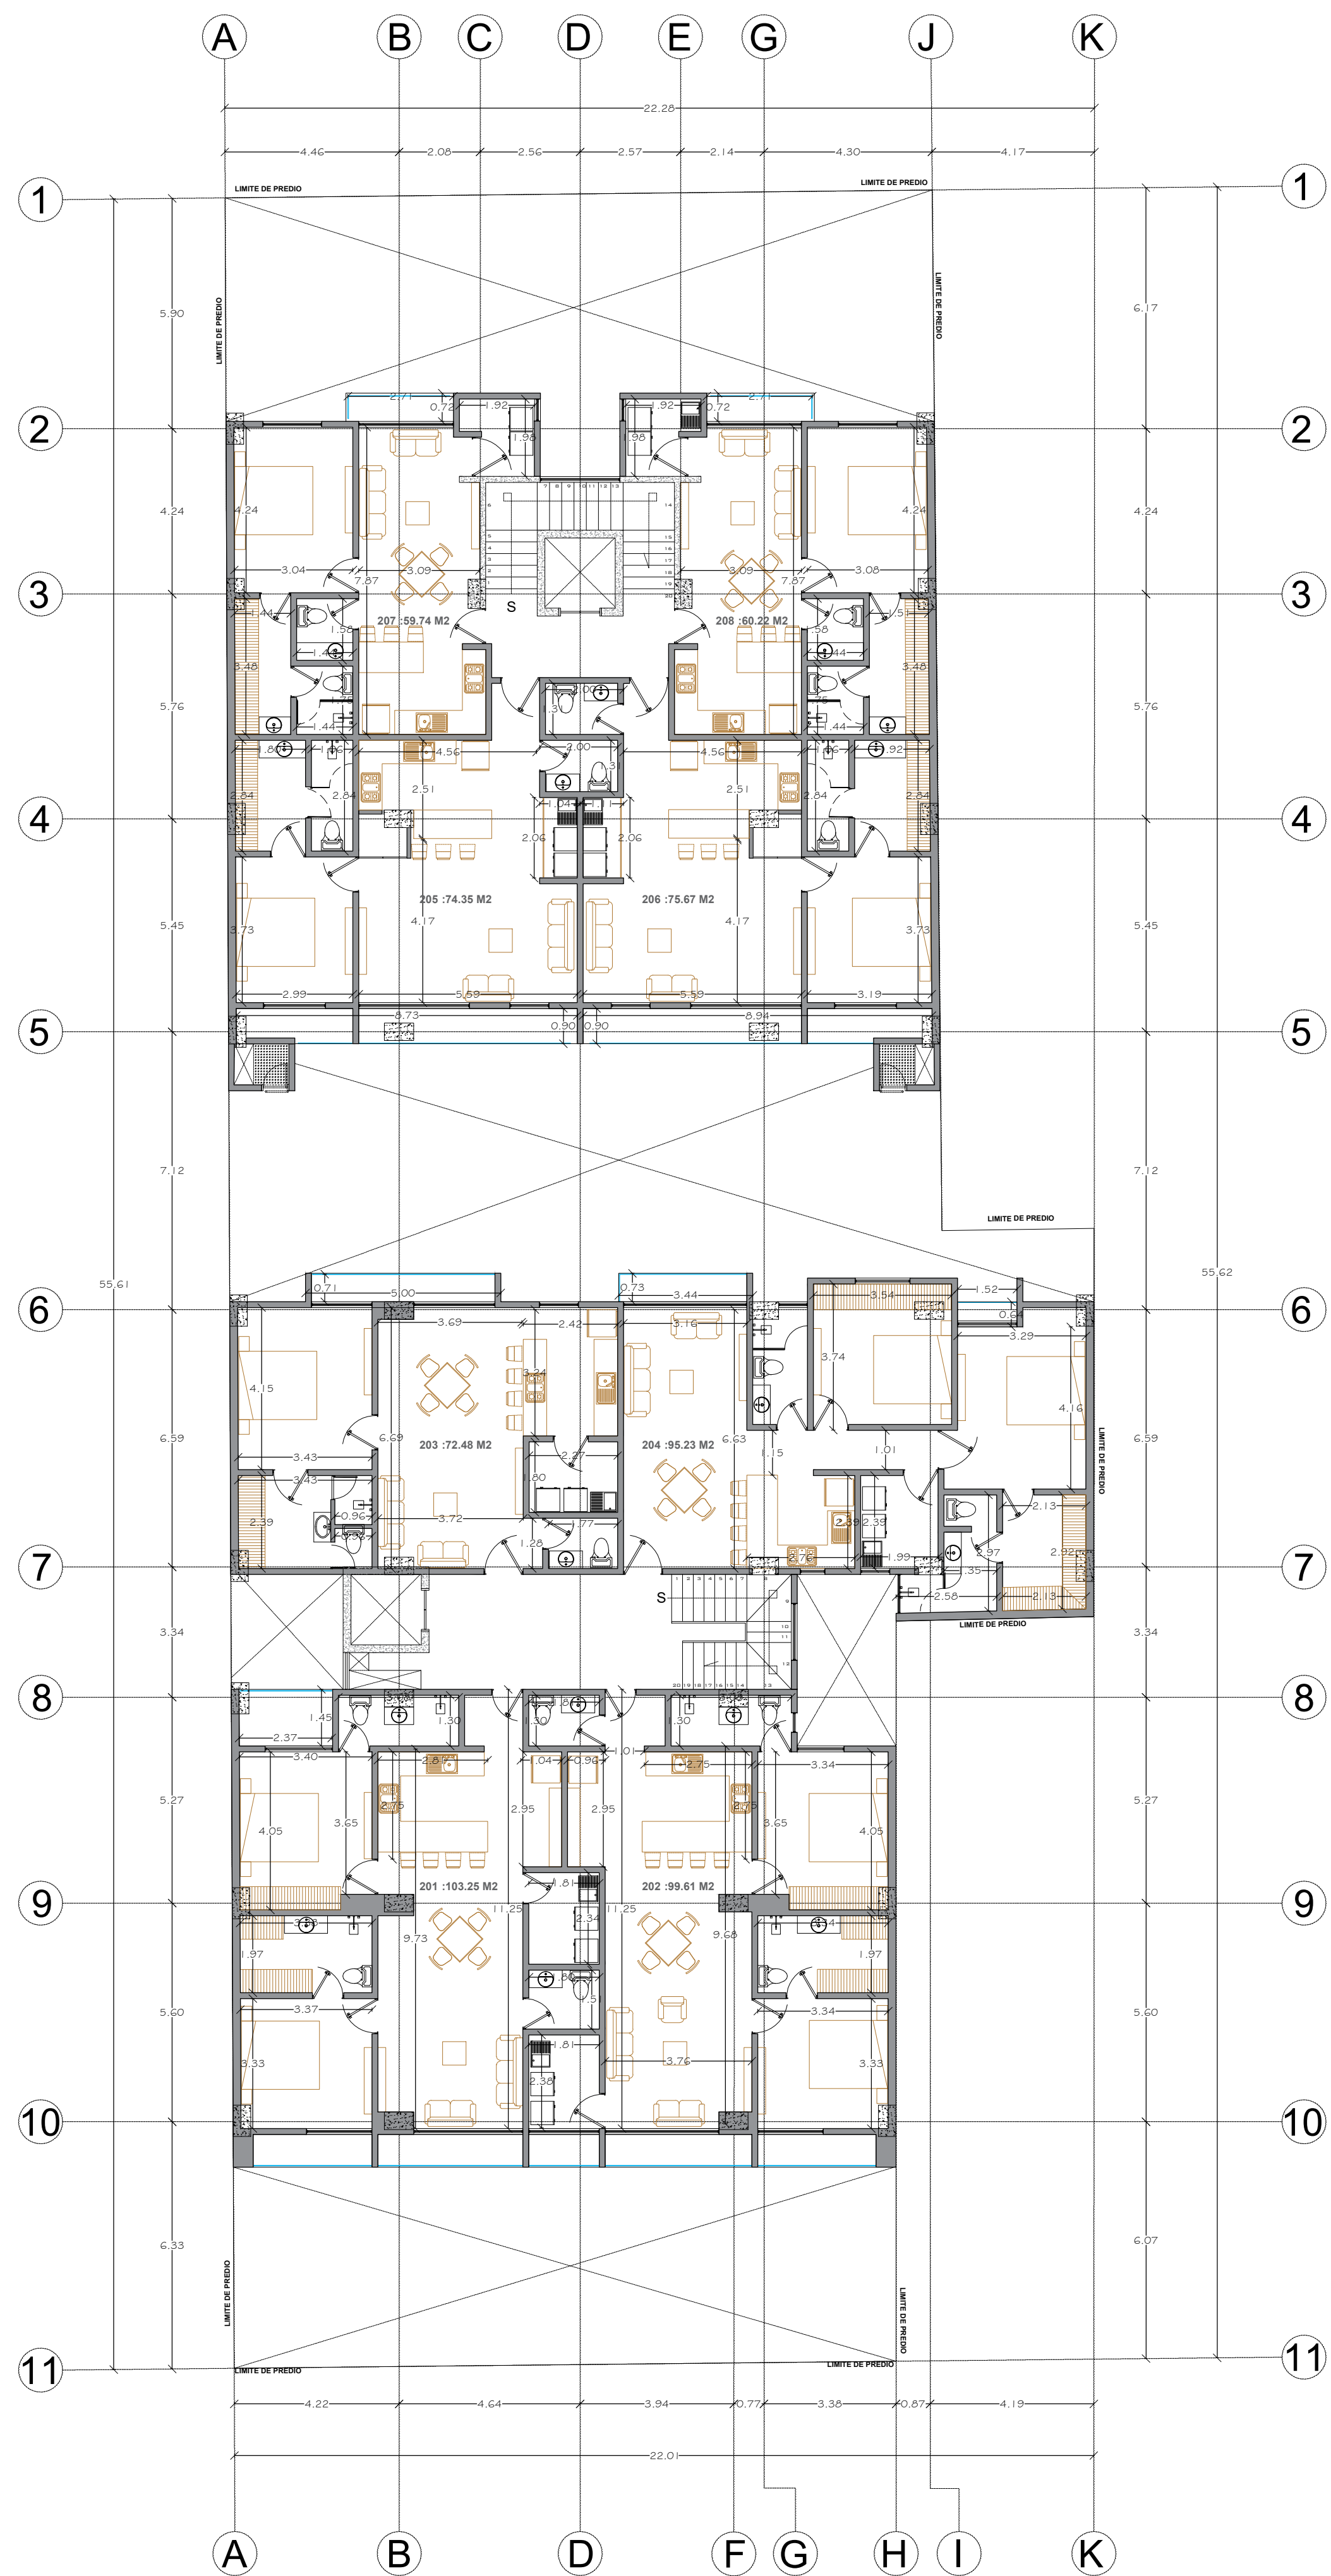


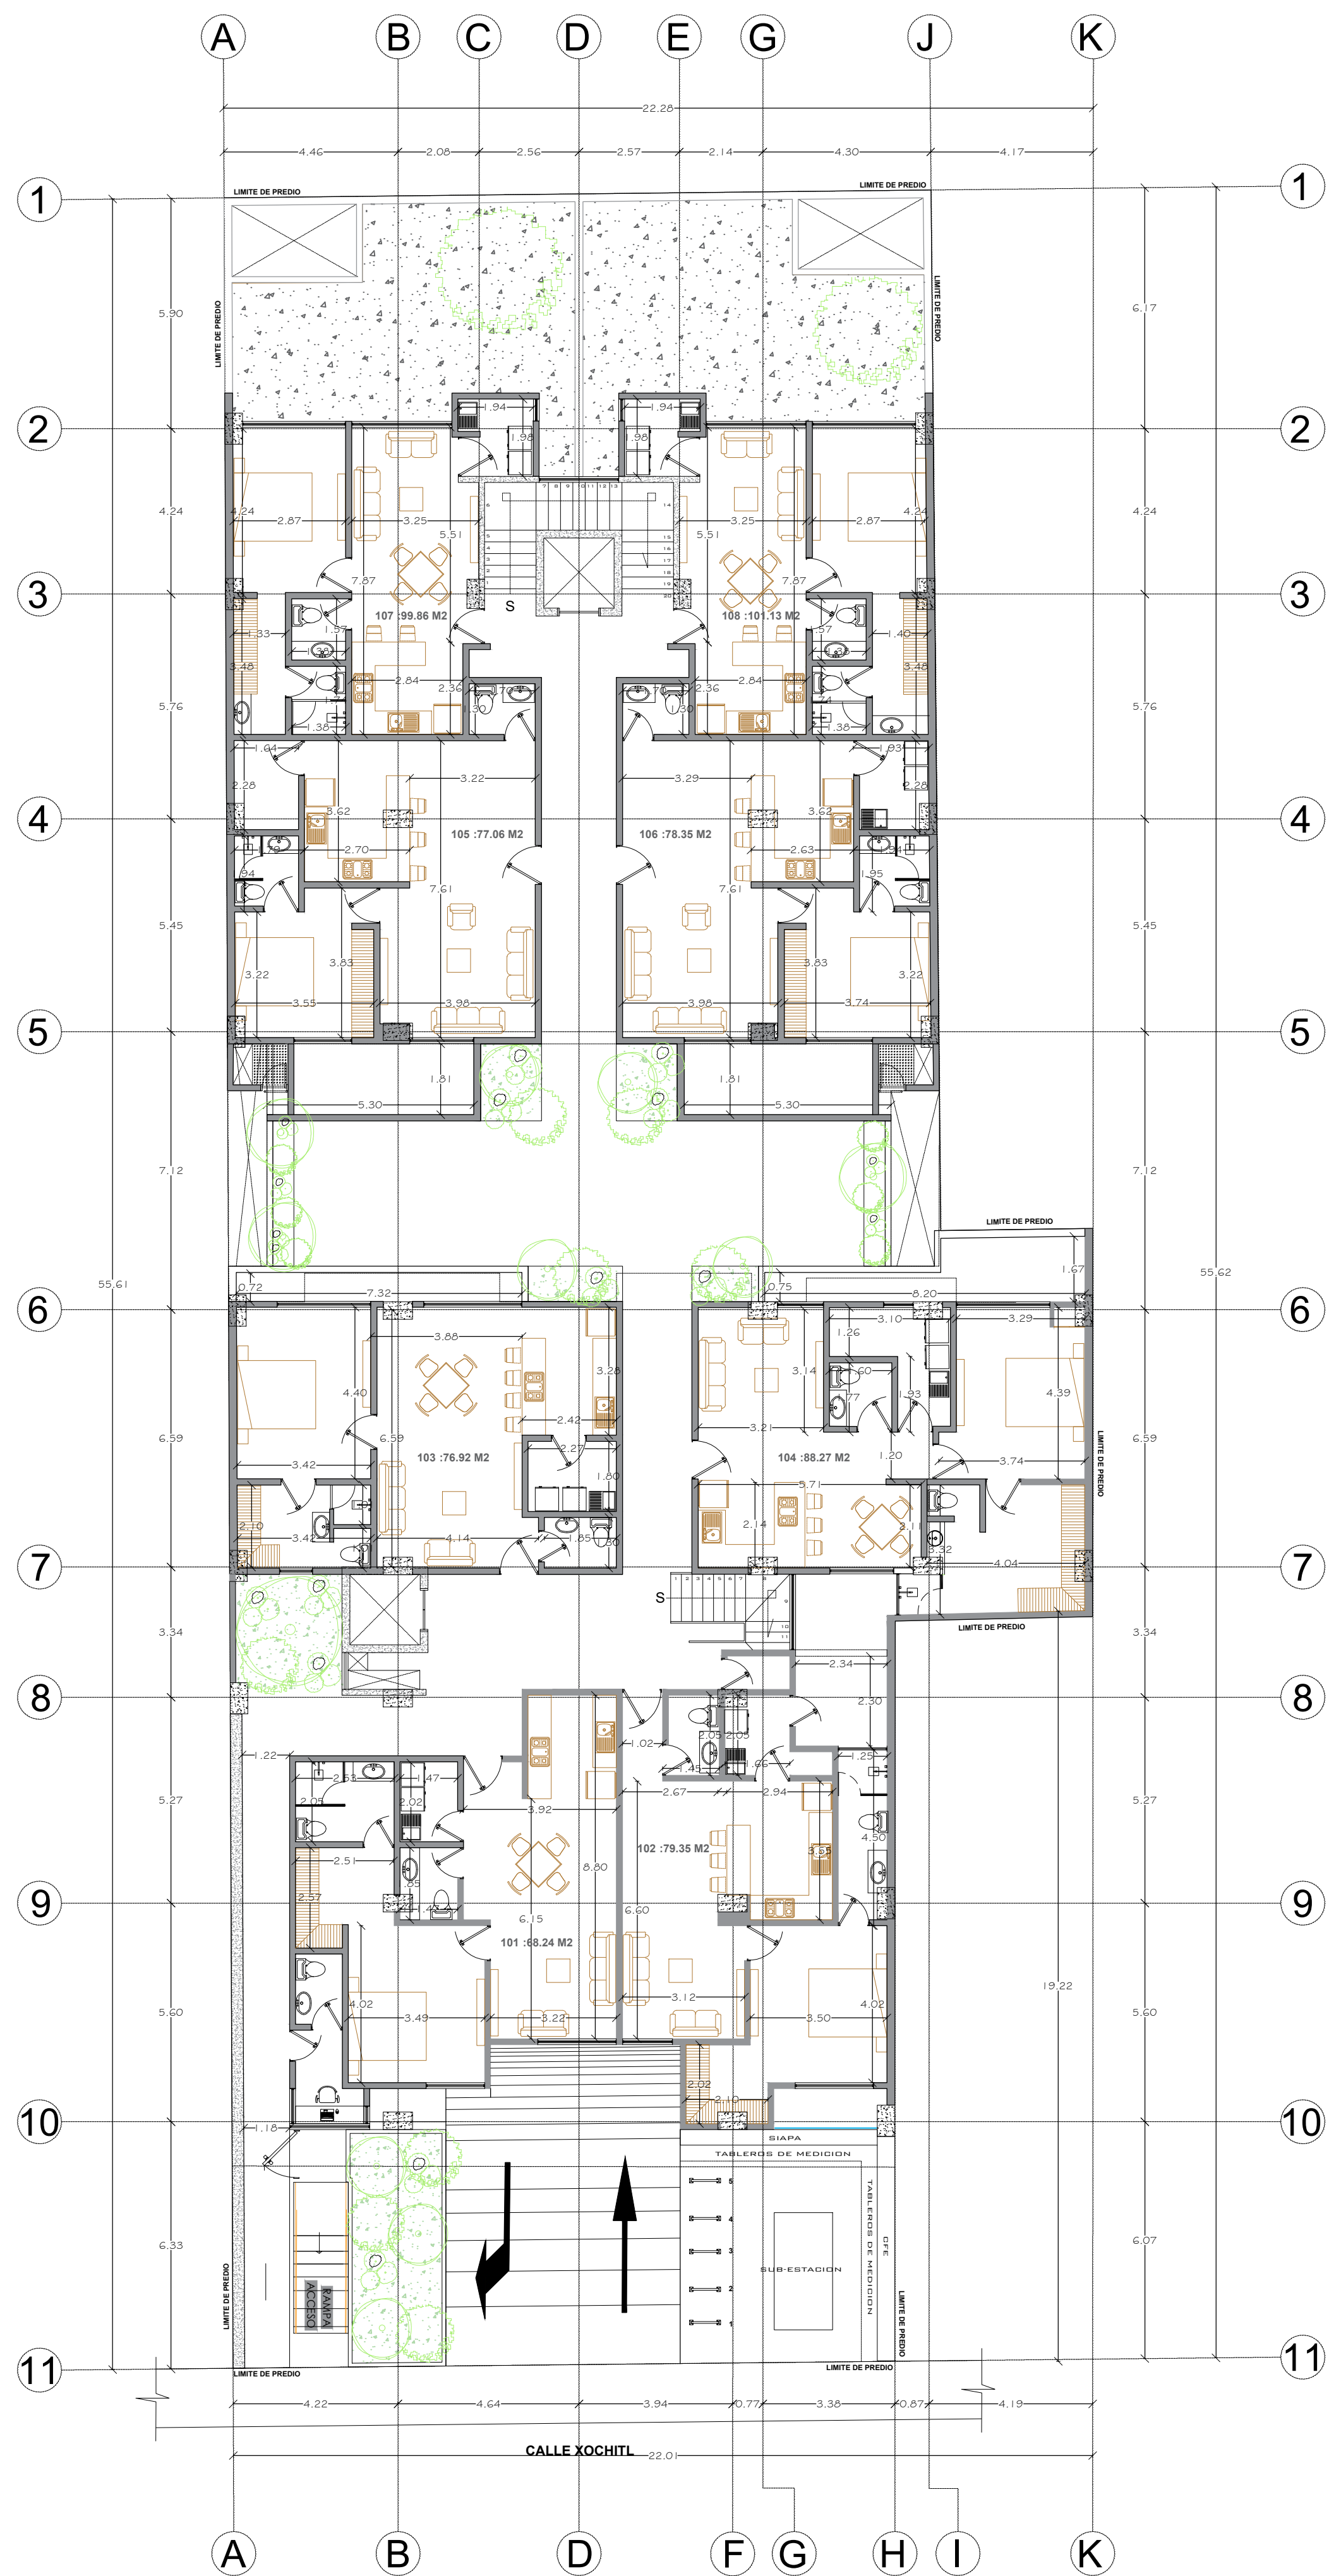

innovación
intelligent investments

NORTE:

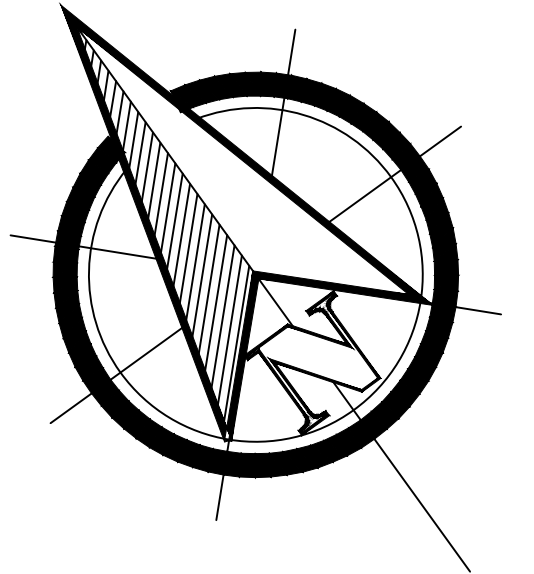

DESARROLLO:
INNOVACION INTELLIGENT INVESTMENTS

PROYECTO:
ALTANA TEPEYAC

UBICACION:
Av Xochitl, El Zapote, 45050 Zapopan, Jal.



DIBUJO POR:
ARQ. JOSÉ MARTÍN DE LUNA CUEVAS

REVISÓ:
ARQ. JOSÉ MARTÍN DE LUNA CUEVAS

PROYECTO POR:
DIRECTOR DE CONSTRUCCIÓN
ARQ. RAUL GARCIA QUINTANAR

NUMERO DE PLANO:
LAMINA 2/5

NOMBRE DE PLANO:
PLANTA BAJA Y NIVEL 1

FECHA:
21 DE ENERO DEL 2025

CLAVE DE PLANO ARQ. 01	ESCALA SIN ESCALA
---------------------------	----------------------