


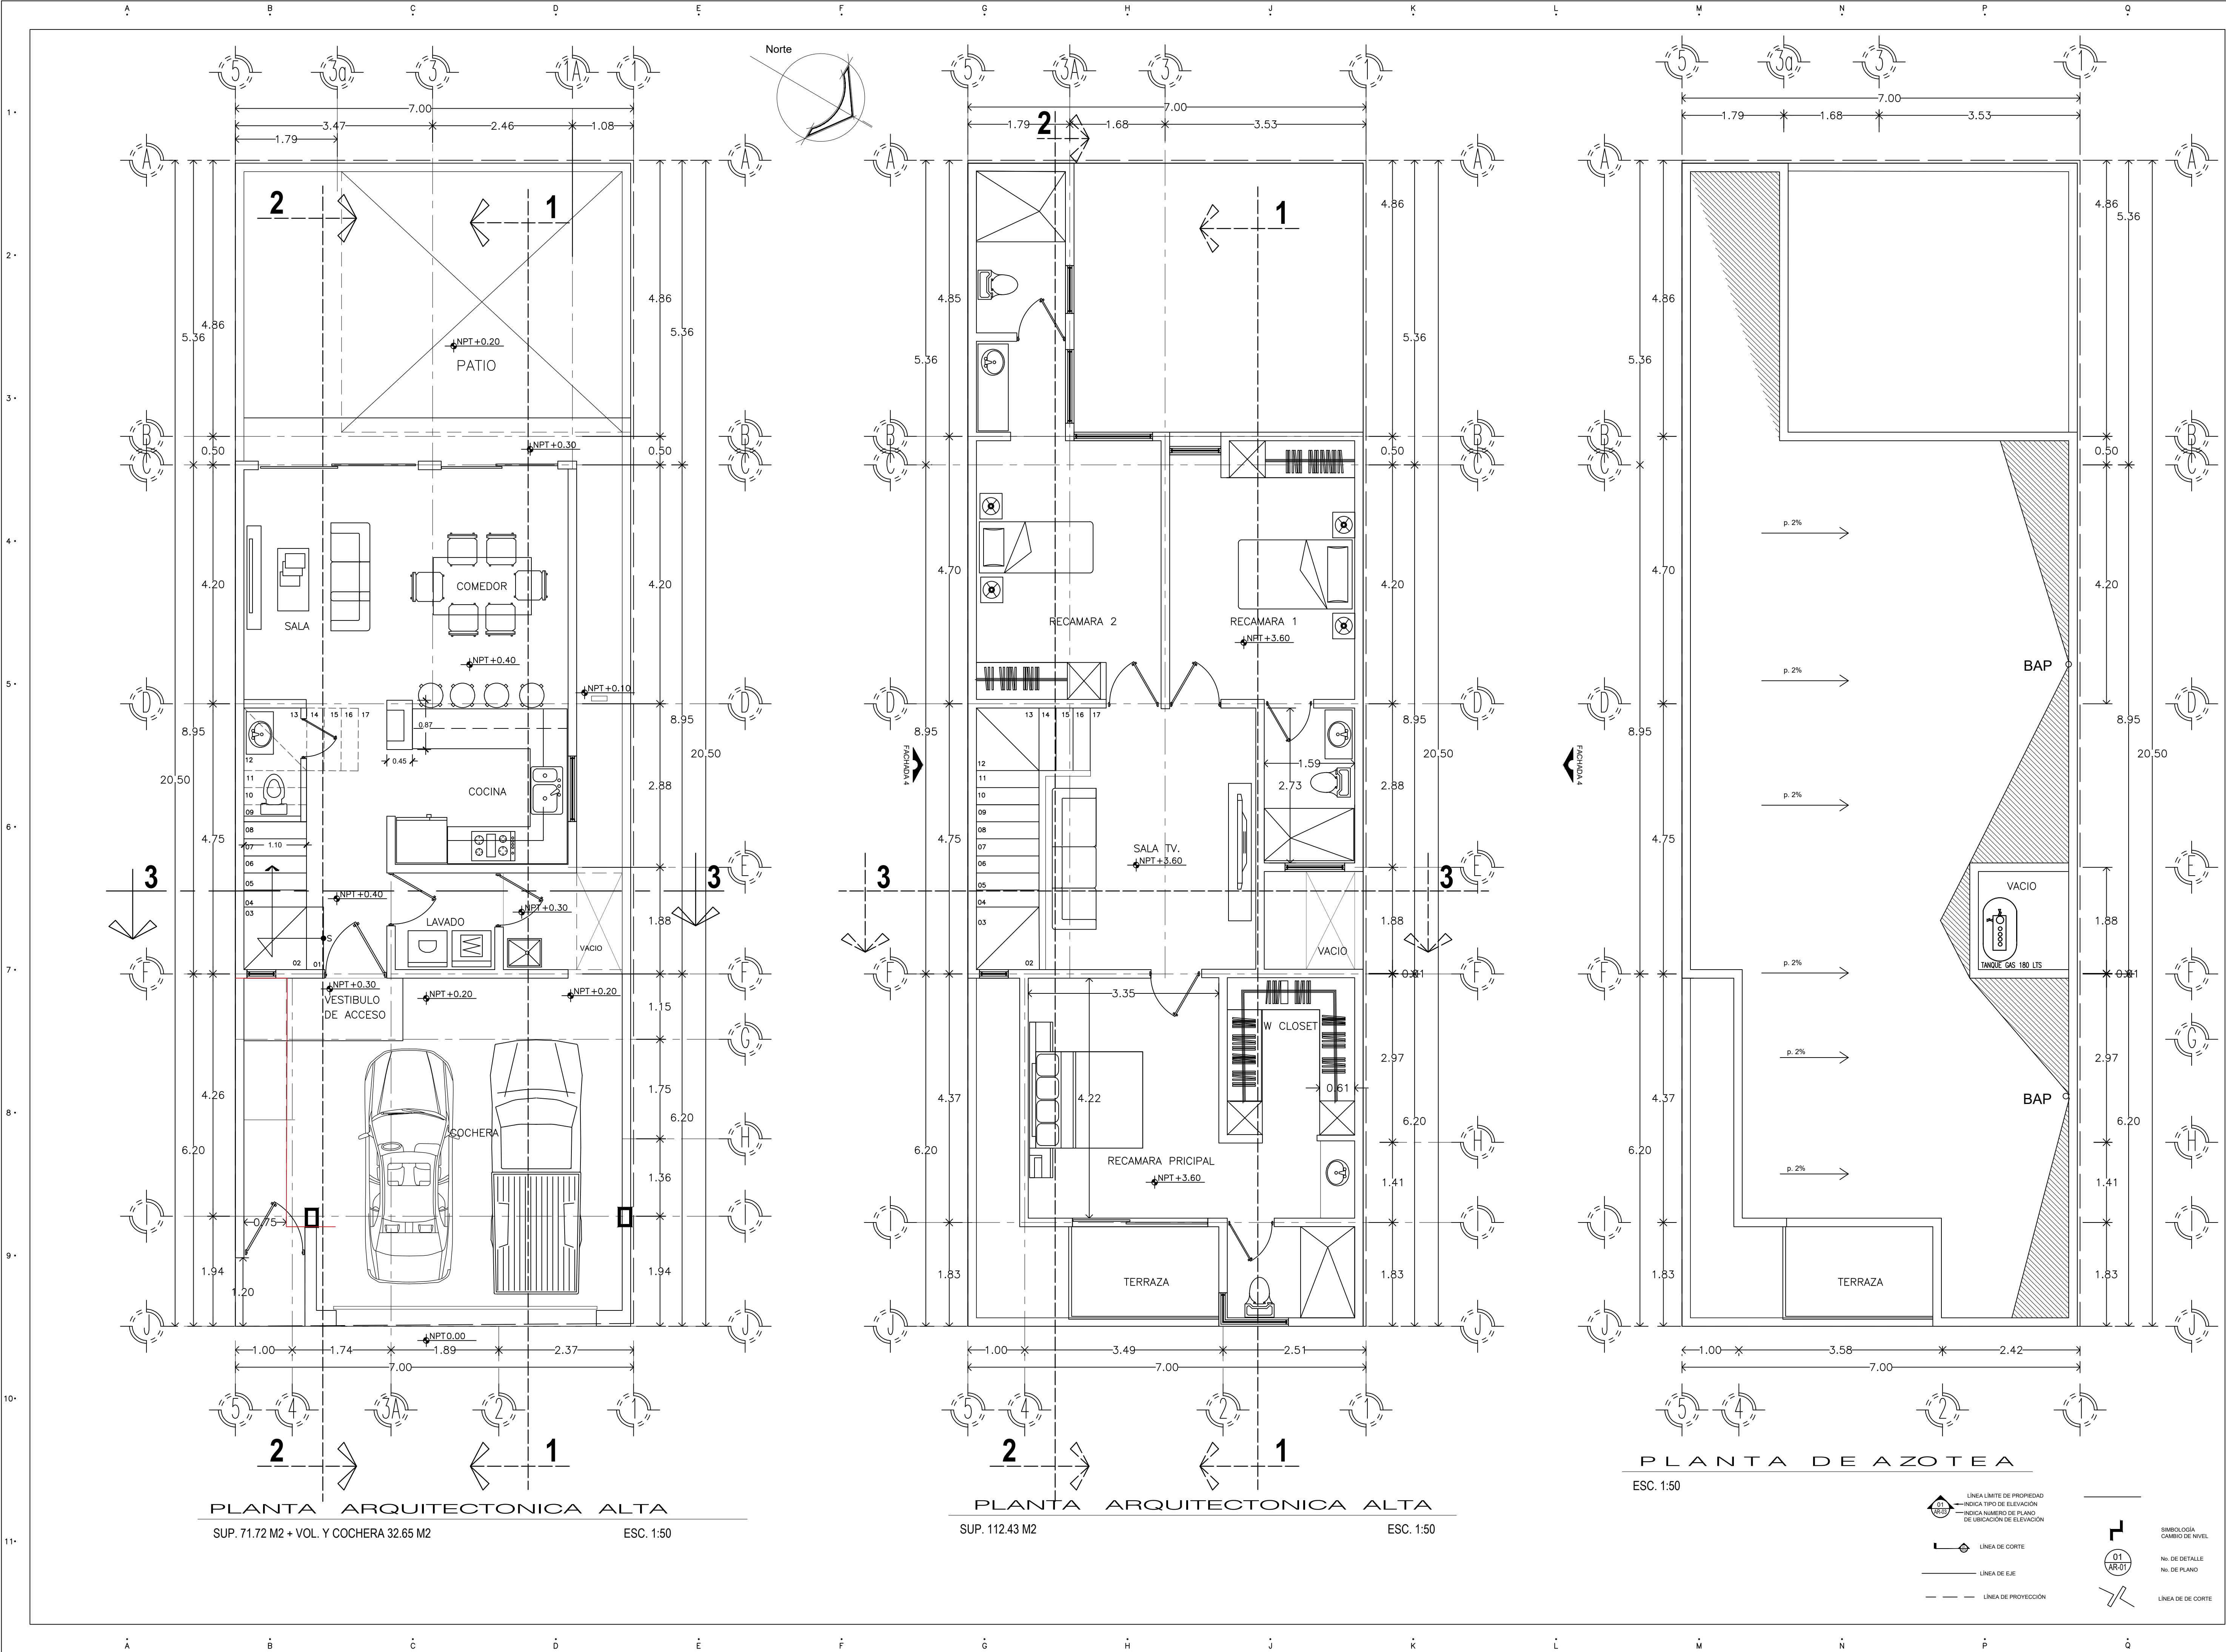

PROYECTO

Registro de Modificaciones

CROQUIS

LOCALIZACION EN LA ZONA

NOTAS

SUPERFICIES

DIR. DEPARTAMENTO DE LICENCIAS DE CONSTRUCCION

CONTIENE

PLANTAS ARQUITECTONICAS BAJA / ALTA / AZOTEA

Propietario:

RABITIS A. DE C. V.

Perito Responsable:

ARQ. JESUS GONZALO GALINDO SOTO

Cedula Federal:

Cedula Estatal:

No Perito:

Escala:

1:50

0 0.5 1 2.5 4m

Dibujo:

Reviso:

Aprobo:

Aprobo Cliente:

Fecha de emision:

Etapa:

Tipo de proyecto:

Archivo:

Clave:

Rev.

CASAS 1 Y 2

TIPO A

AR-01

Este plano fue hecho para el uso y uso especifico y no puede utilizarse para otro proyecto distinto. El uso de este plano requiere los servicios apropiados de ingenieria e ingenieria autorizada. La reproduccion o utilizacion para otro proyecto no es autorizada y pueden ser sujetos a ley. C Copyright 2008 ZEN ARQUITECTOS