


0 1
A 1
Planta Levantamiento Arquitectonico 2do Nivel
ESCALA 1:75 AREA = 167.64 m²

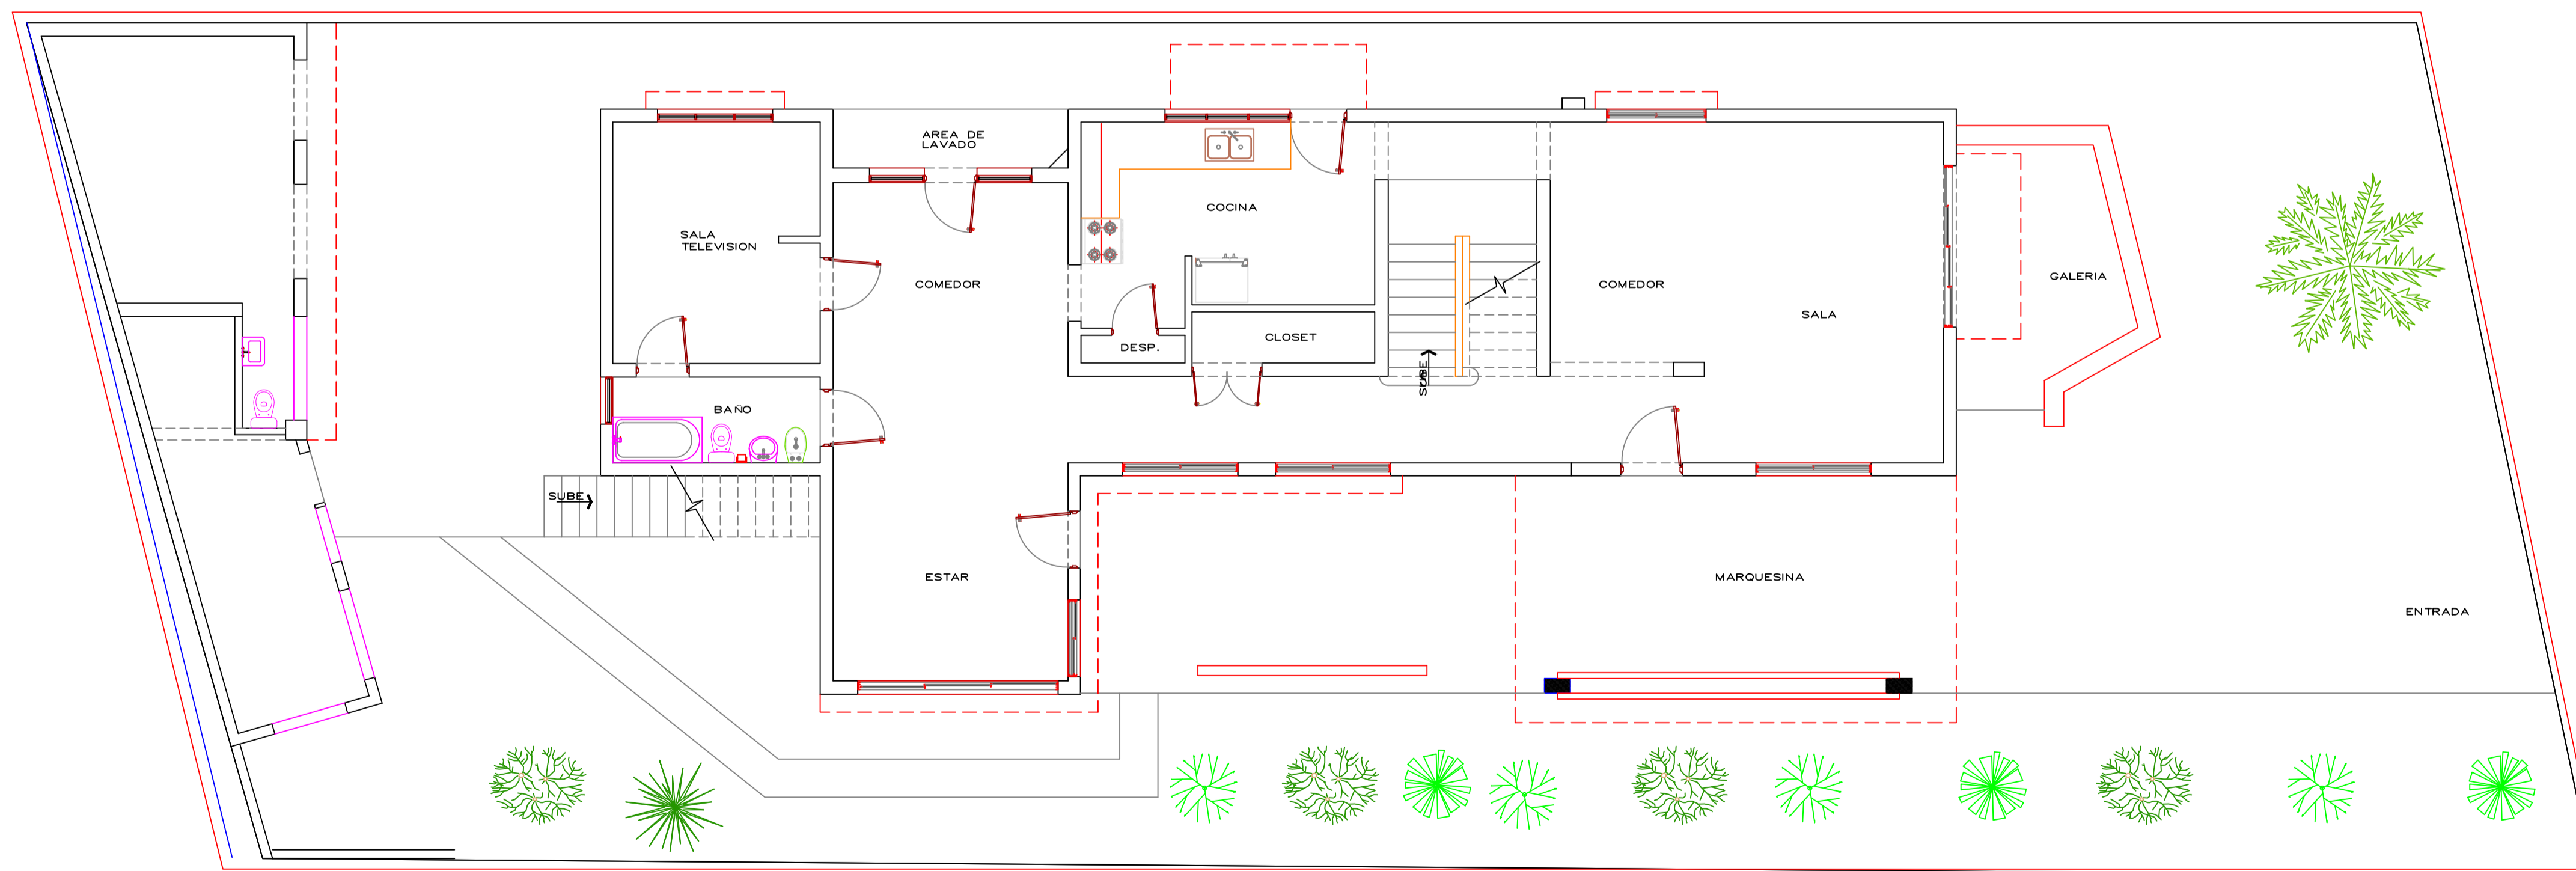

0 1
A 1
Planta Levantamiento Arquitectonico 1er Nivel
ESCALA 1:75 AREA = 192.04 m²

RESIDENCIAL	
FAMILIA BISONO	
2010	
RESIDENCIA BISONO	
CALLE JOSE DESIDERIO VALVERDE CASA N° 26 LA ESPERILLA SANTO DOMINGO ESTE REPUBLICA DOMICANA	
PROPIETARIO: Sr: Nicolas Bisono	
Levantamiento Arquitectónico: Arq. Luis E. Corsino Díaz CODIA-12114	
DIBUJOS ORSINO STUDIO ARQ. LUIS EDUARDO CORSINO DIAZ TEL. Celular 809-519-0061 Email luiscorsino@yahoo.com	
CONTENIDO: Planta Arquitectonica Levantamiento Arquitectónico 1er y 2do Nivel	
FECHA: 13/12/2011	
ARQUITECTONICAS	
ARCHIVO: Res.BISONO	
REF.: A-1	HOJA No. 13
ESCALA: 1:75	

