
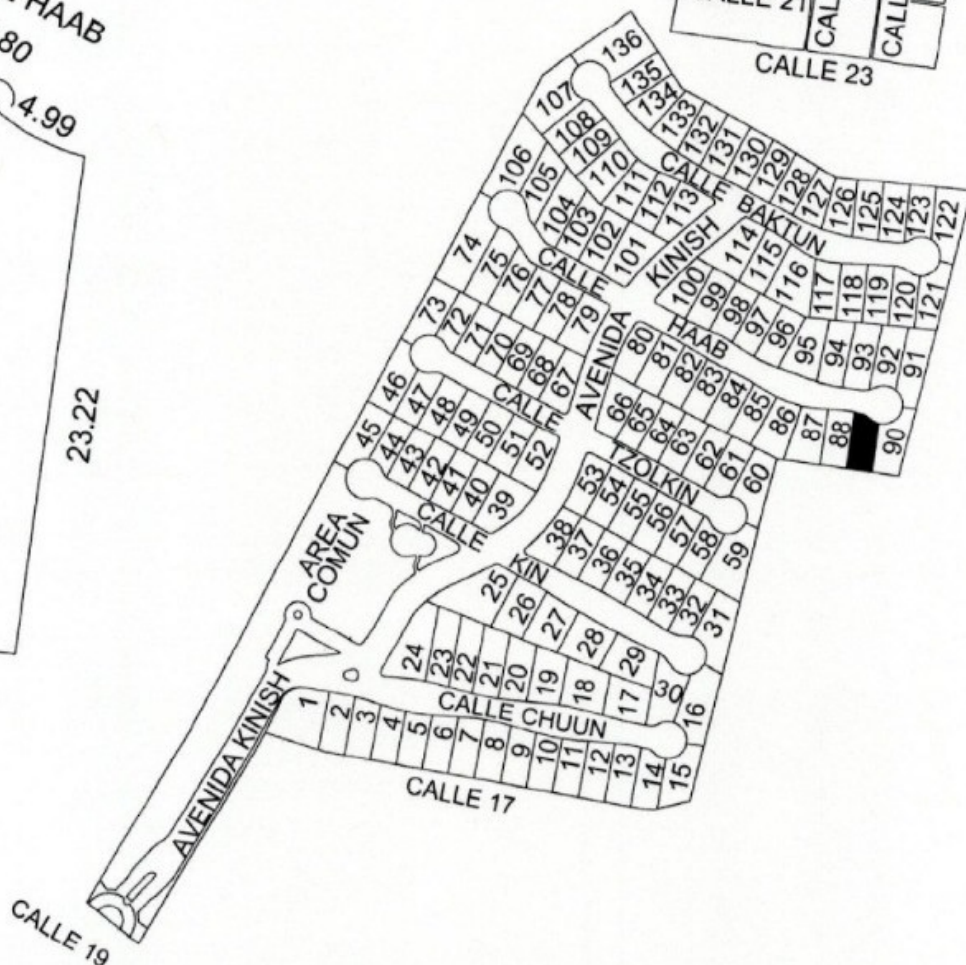
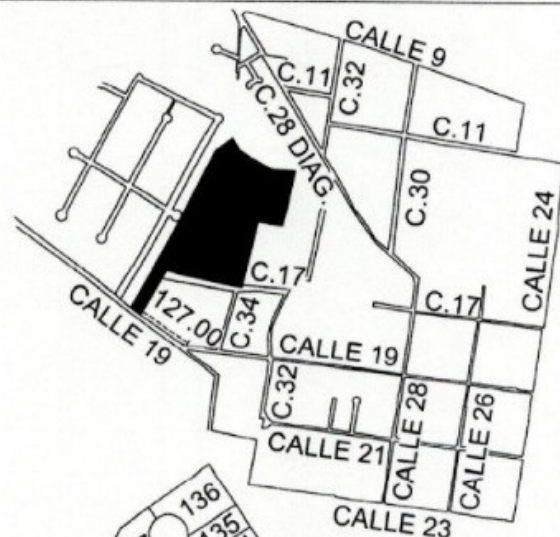
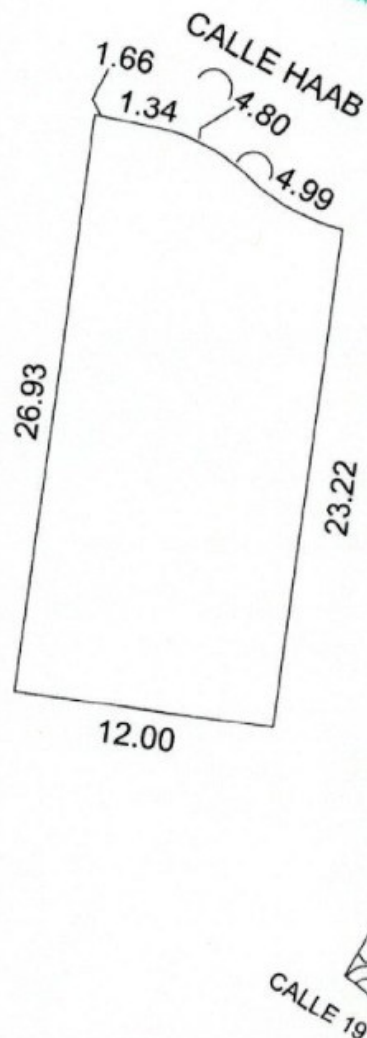


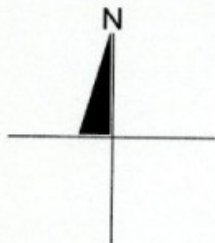

ESCALA 1:350	REVISÓ
DIBUJÓ: ANA LAURA CARDENAS DOMINGUEZ	
REGISTRO: DC18-C027	
FIRMA: analaura9119@hotmail.com	
NOTA: ESTE FORMATO ES UNICAMENTE PARA EL USO DE PLANOS DE PREDIOS FORMADOS BAJO EL REGIMEN DE PROPIEDAD EN CONDOMINIO	
FECHA: 03 DE ENERO DEL 2018	

AREAS TOTALES	SUP. (M2)
TERRENO TOTAL	71,229.90
TERRENO EXCLUSIVO	47,968.81
TERRENO COMUN	23,261.09
CONSTRUCCION TOTAL	624.73
CONSTRUCCION EXCLUSIVA	0.00
CONSTRUCCION COMUN	624.73
CUOTA DE PARTICIPACION	0.63630%
UNIDAD DE PROP. EXCLUSIVA	SUP. (M2)
TERRENO EXCLUSIVO	305.21
TERRENO COMUN	148.01
CONSTRUCCION EXCLUSIVA	0.00
CONSTRUCCION COMUN	3.98

NO. CAT.:	35-0111	FOLIO:-
CALLE:	-	
TABLAJE:	2542	
COLONIA:	-	
LOTE:	89 CALLE HAAB	
NIVEL:	-	
CONDOMINIO:	KINISH	
SUBCONDOMINIO:-		
LOCALIDAD:	CHOLUL	
MUNICIPIO:	MÉRIDA	
USO:	SOLAR	
CLASE:	RÚSTICO	