

SHILOH RESIDENCES

PLANO
2 / 10

SHILOH RESIDENCES
RES. CUESTA BRAVA, SOLAR 13 MANZANA 3077
SANTO DOMINGO NORTE, REP. DOM.

PROPIETARIO
GLINIS MATEO

FIRMA

DISEÑO ARQUITECTONICO
ARQ. MARIA DEL CARMEN
VELA BARCELO
CODIA: 11802

FIRMA

DISEÑO ESTRUCTURAL
ING.
CODIA:

FIRMA


DISEÑO ELECTRICO
ING.
CODIA:

FIRMA

DISEÑO SANITARIO
ING.
CODIA:

FIRMA

CONTENIDO:
ARQUITECTONICA
1ER NIVEL

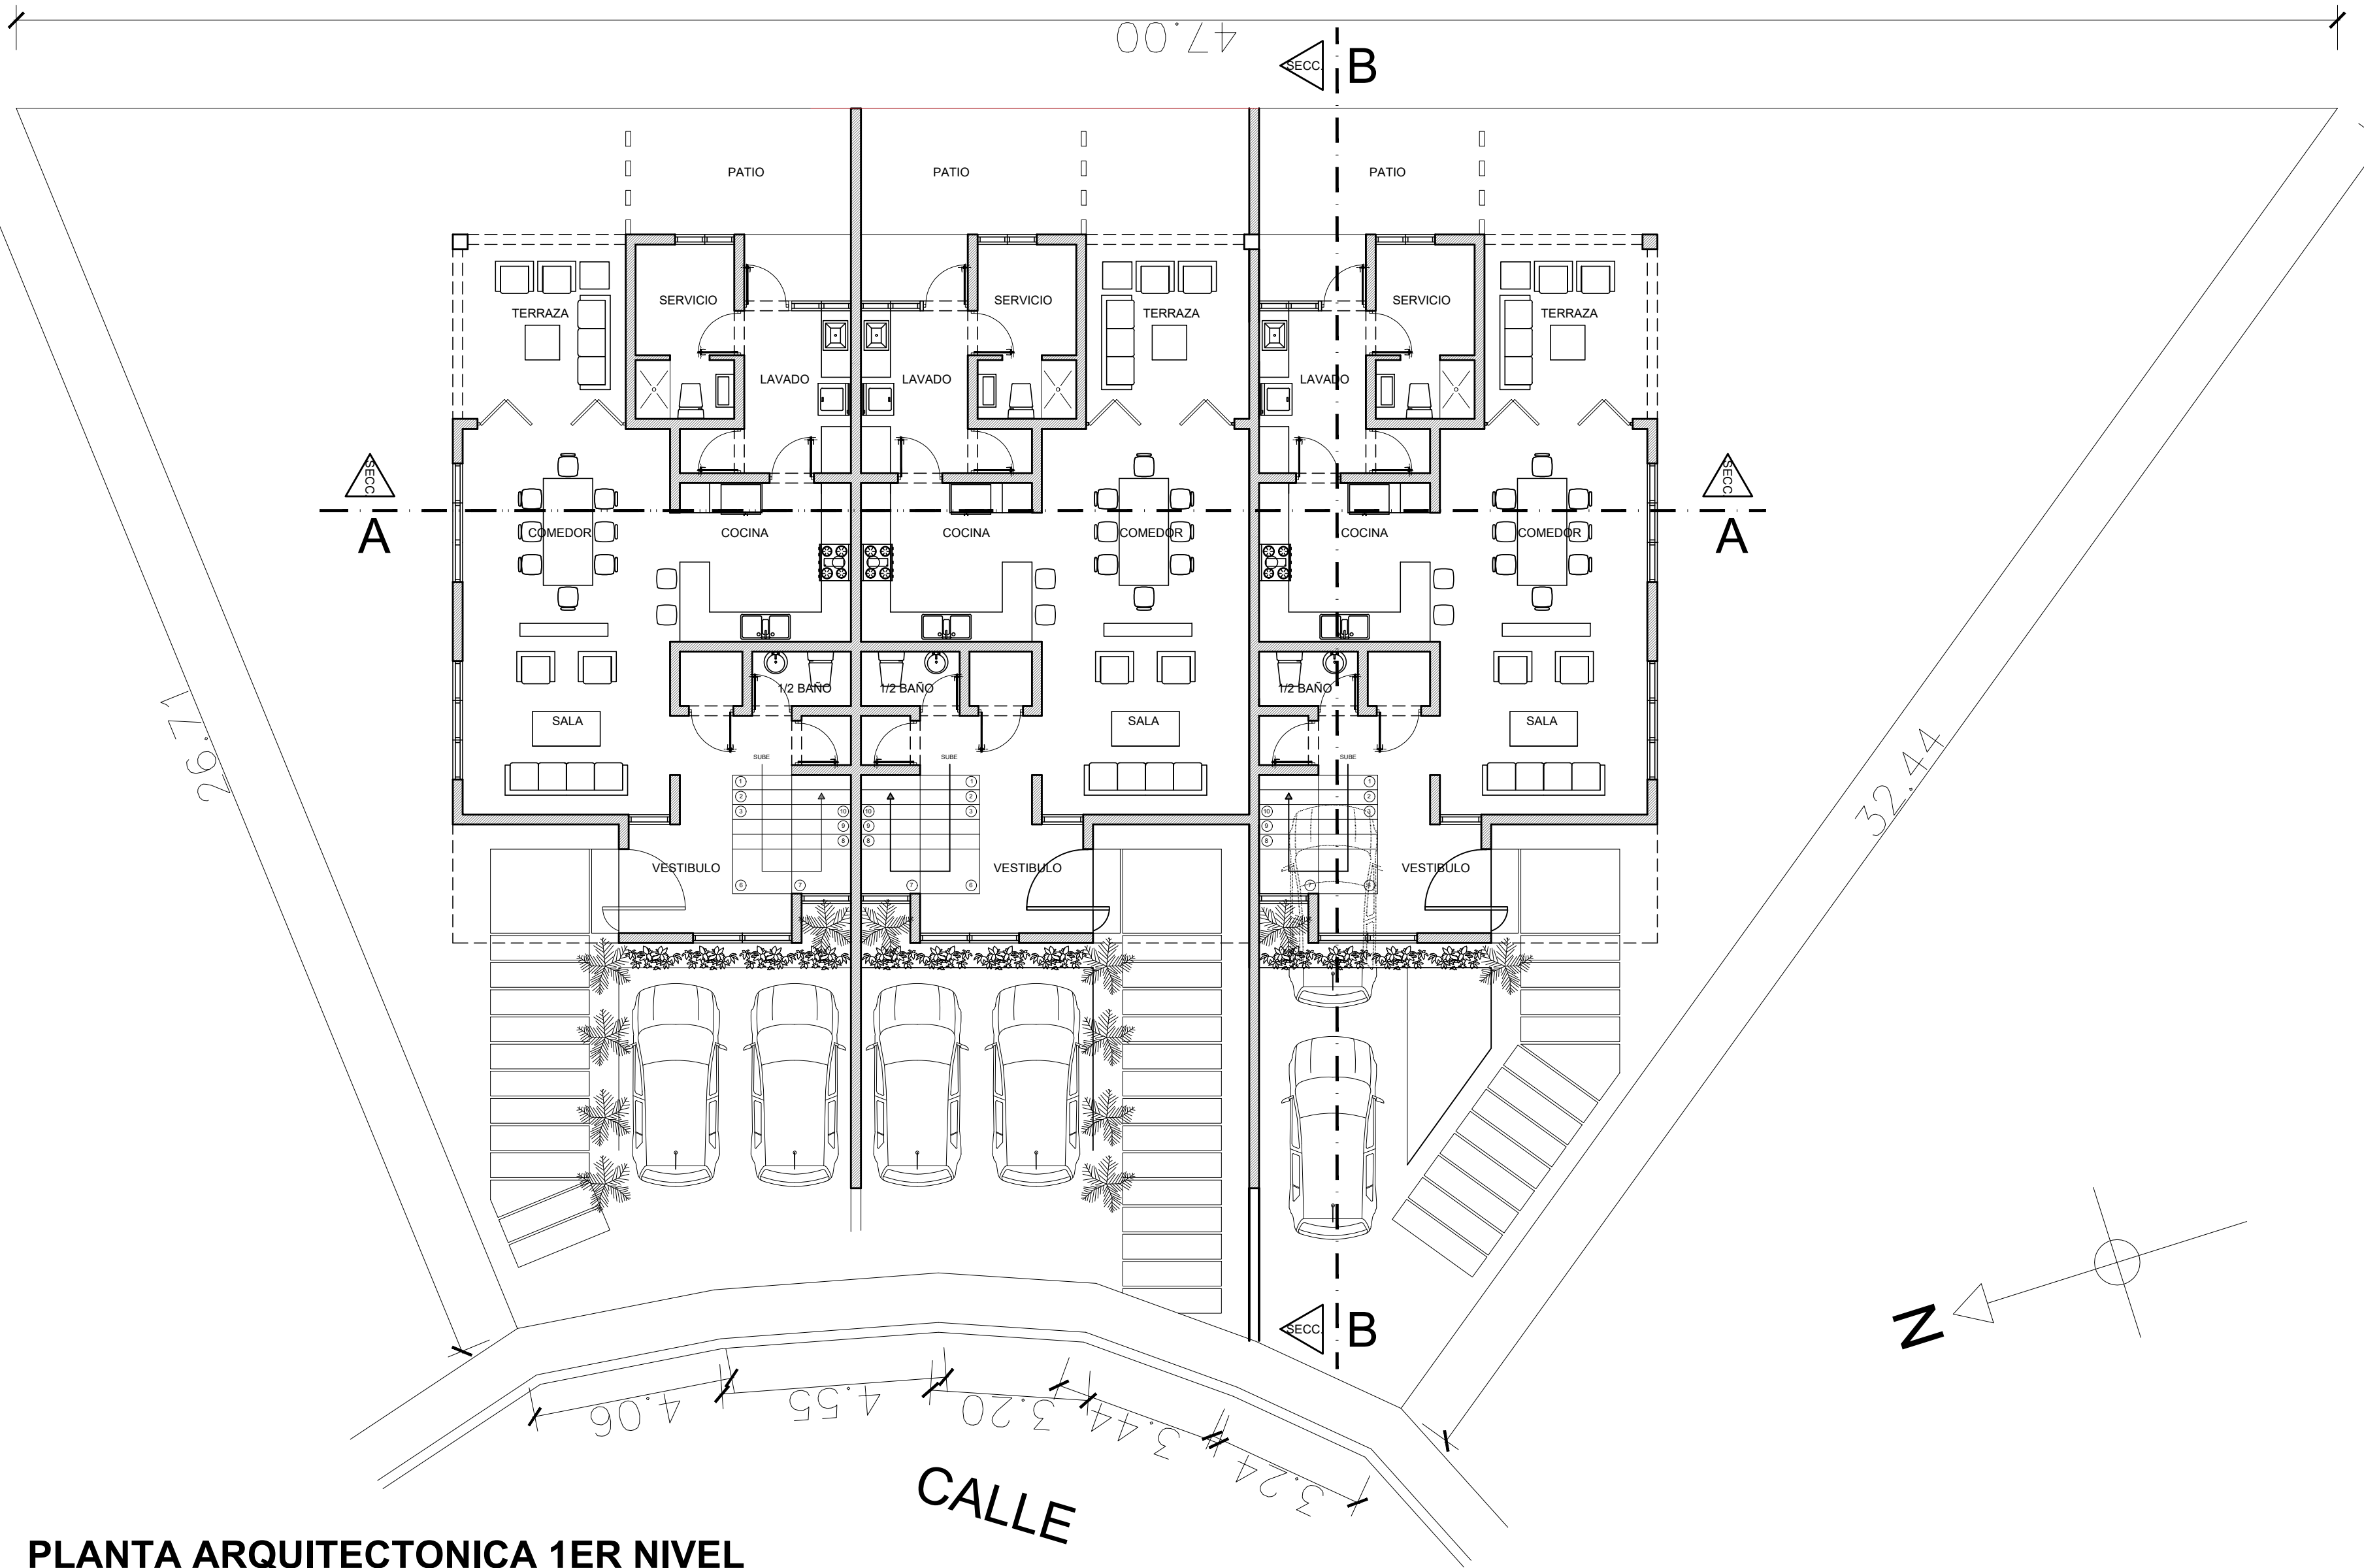

PLANTA ARQUITECTONICA 1ER NIVEL

ESC. 1 : 100.