




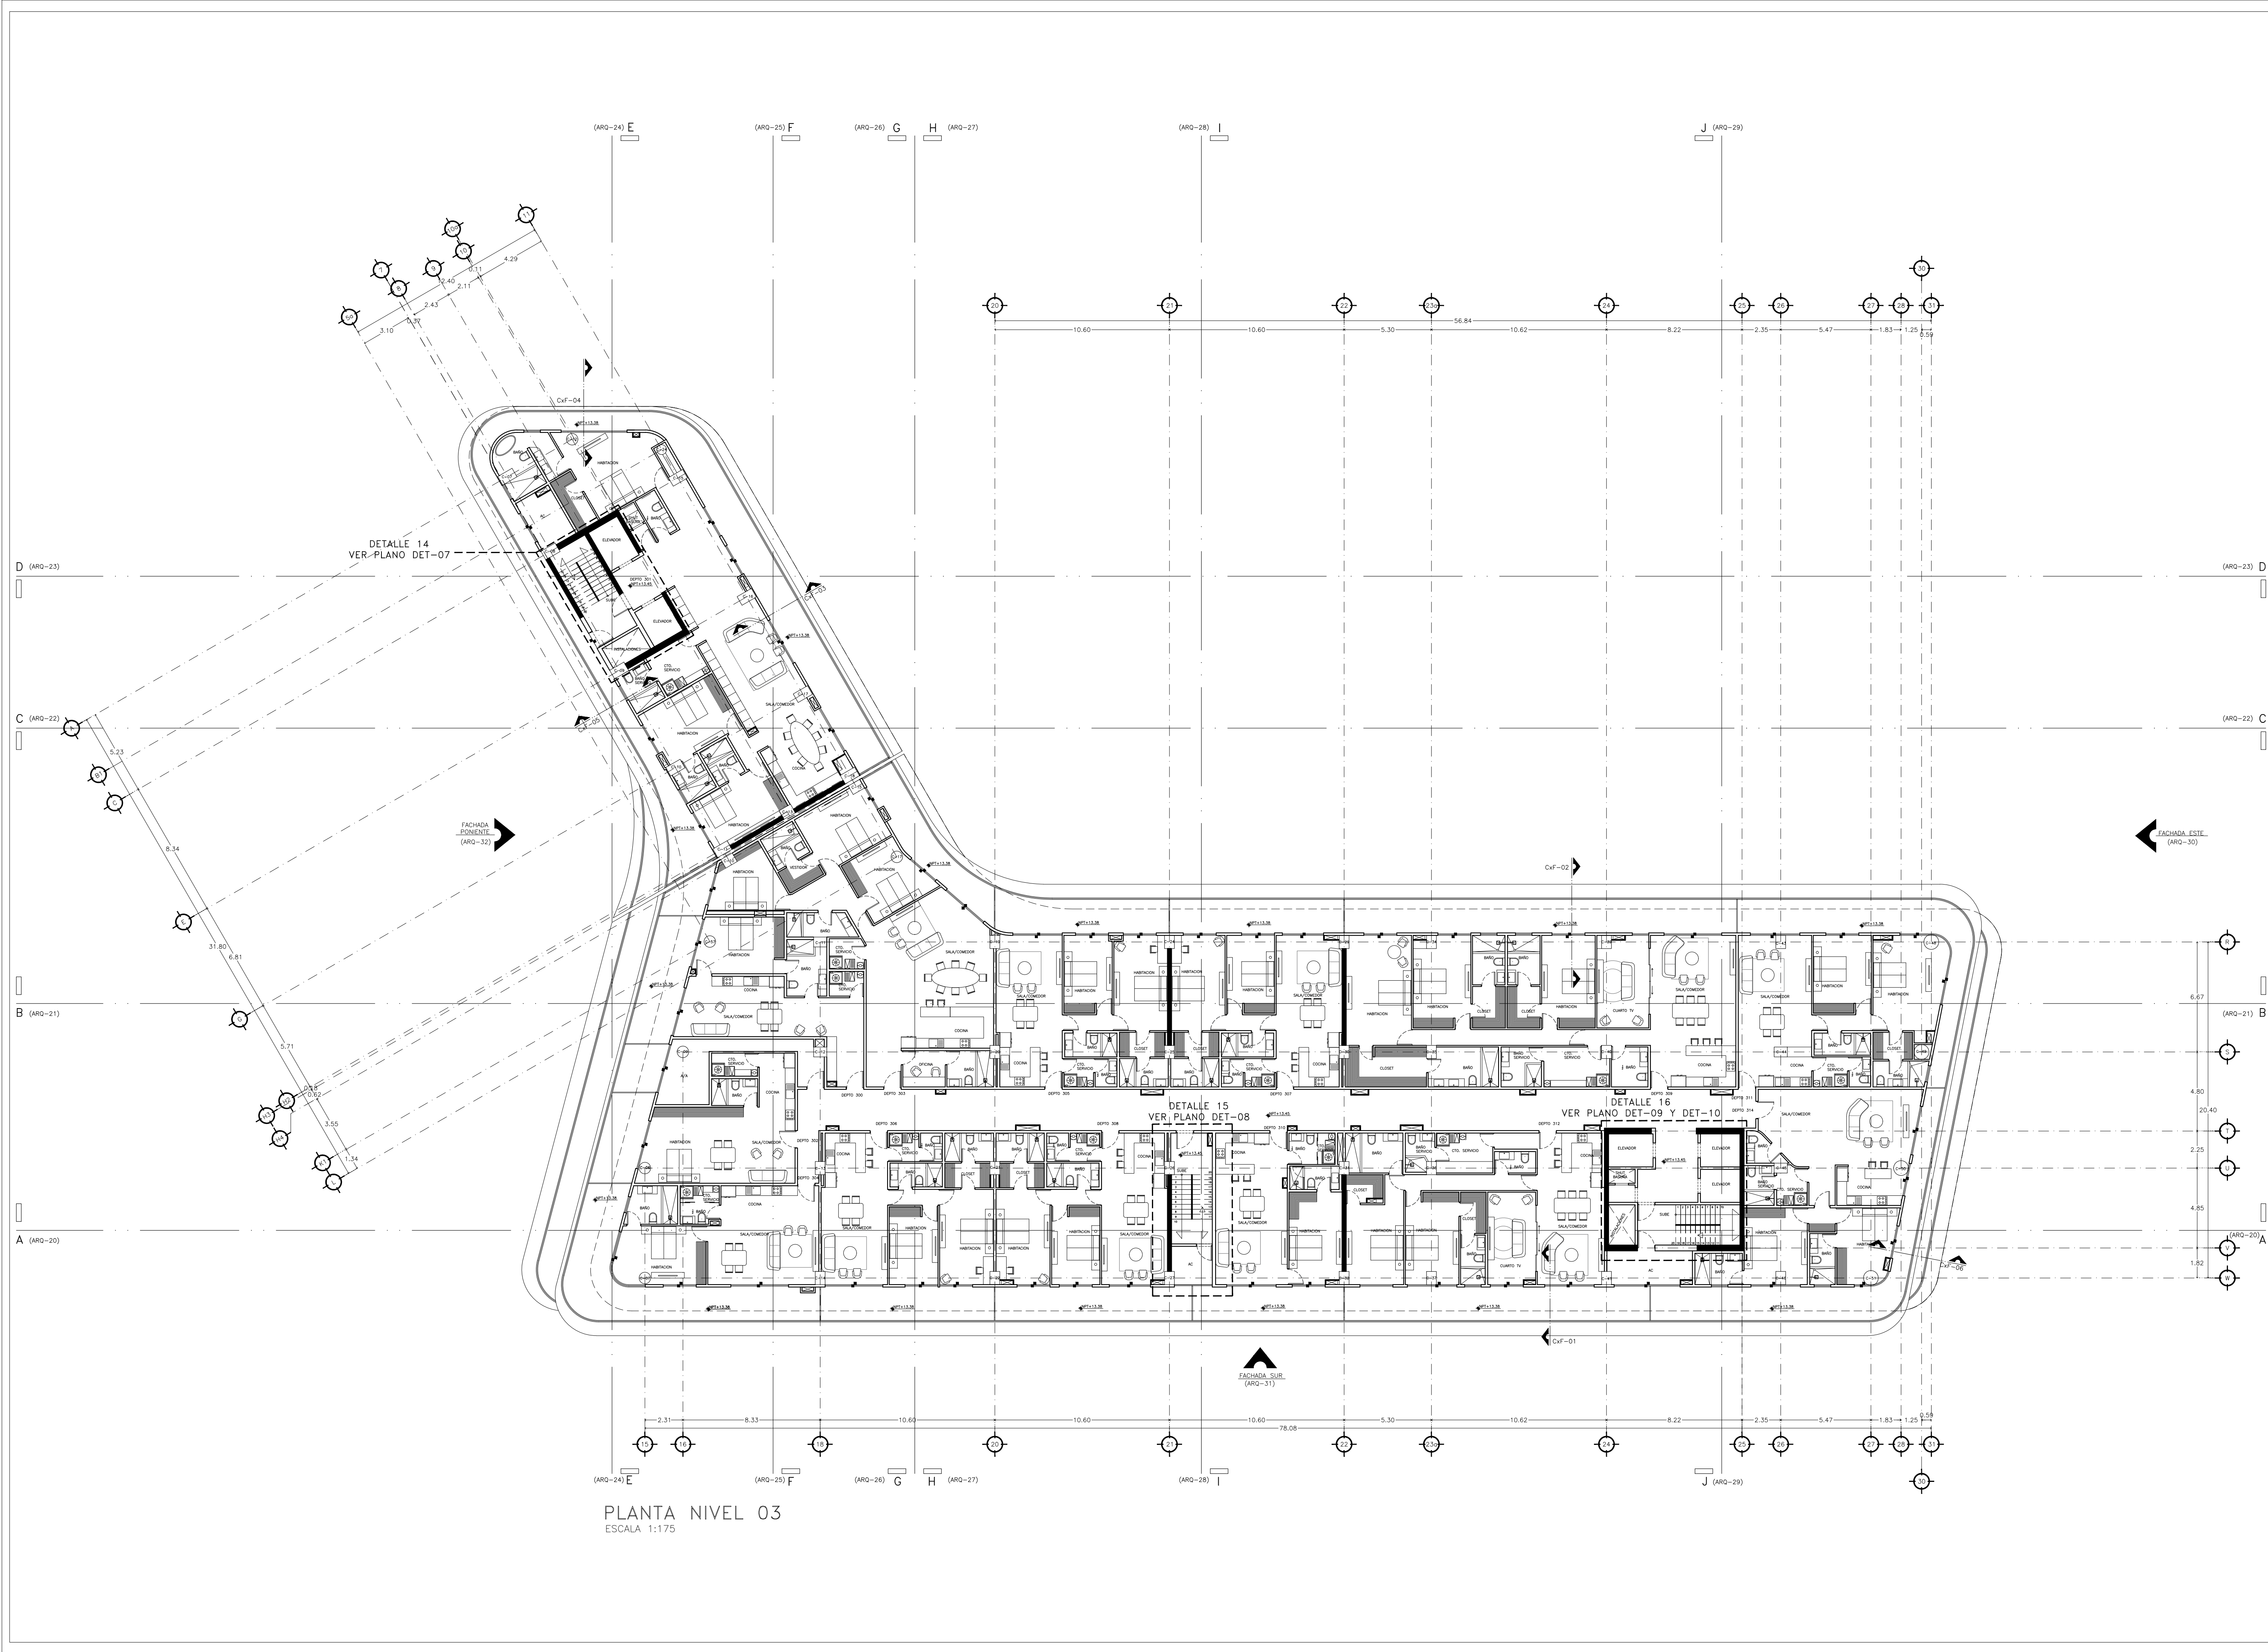

PLANTA NIVEL 03
ESCALA 1:175

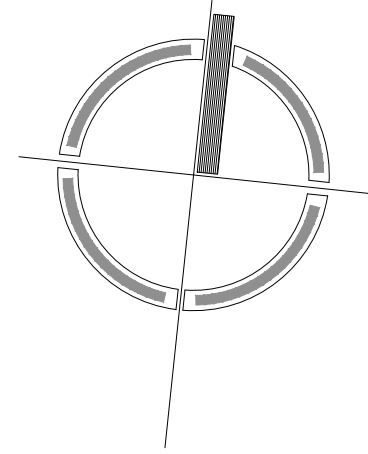

CROQUIS DE LOCALIZACIÓN

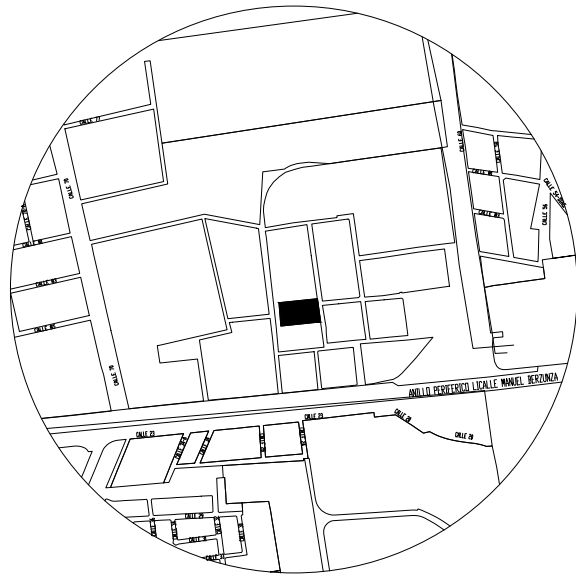

NOTAS Y ESPECIFICACIONES

SIMBOLOGÍA

- NPT: NIVEL DE PISO TERMINADO
NAT: NIVEL DE AZOTEA TERMINADA
NP: NIVEL DE PRETIL
Cambio de Nivel
LINEA DE CORTE
INDICADOR DE FACHADA

NOTAS GENERALES:
Todas las cotas están expresadas en metros (m).
Este plano fue hecho para el sitio y uso específico y no puede aplicarse a otro proyecto distinto. El uso de este plano requiere los servicios apropiados de arquitectos e ingenieros autorizados. La reproducción o utilización para otro proyecto no se autoriza y pueden ser contra la ley.
Cualquier modificación a los diseños aquí detallados realizada durante la ejecución física de la obra y que no sea hecha del conocimiento de los diseñadores, libera a los aquí firmantes de cualquier responsabilidad.

MODIFICACIONES

NO.	OBSERVACIONES	FECHA
0	REVISIÓN 1	02/06/2023
1	REVISIÓN 2	07/03/2024
2	REVISIÓN 3	16/05/2024

PROYECTO: EDIFICIO DEPARTAMENTOS LIGHT TOWERS
PROPIETARIO: LEICESTER REAL STATE S.A. DE C.V.
UBICACIÓN: TABLAJE CATASTRAL 23316, MERIDA, YUCATÁN
PROYECTO:
PERITO:
FIRMA: REGISTRO OBRAS PÚBLICAS:
PLANO: PLANTA ARQUITECTÓNICA NIVEL 03
ESCALA: 1:175 ARCHIVO:
FECHA: MAYO 2024
CLAVE:

ARQ-04

