

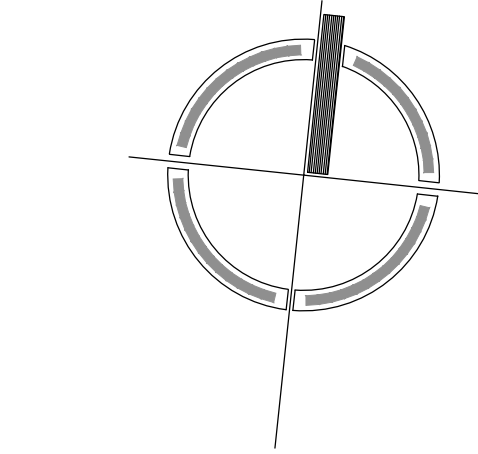


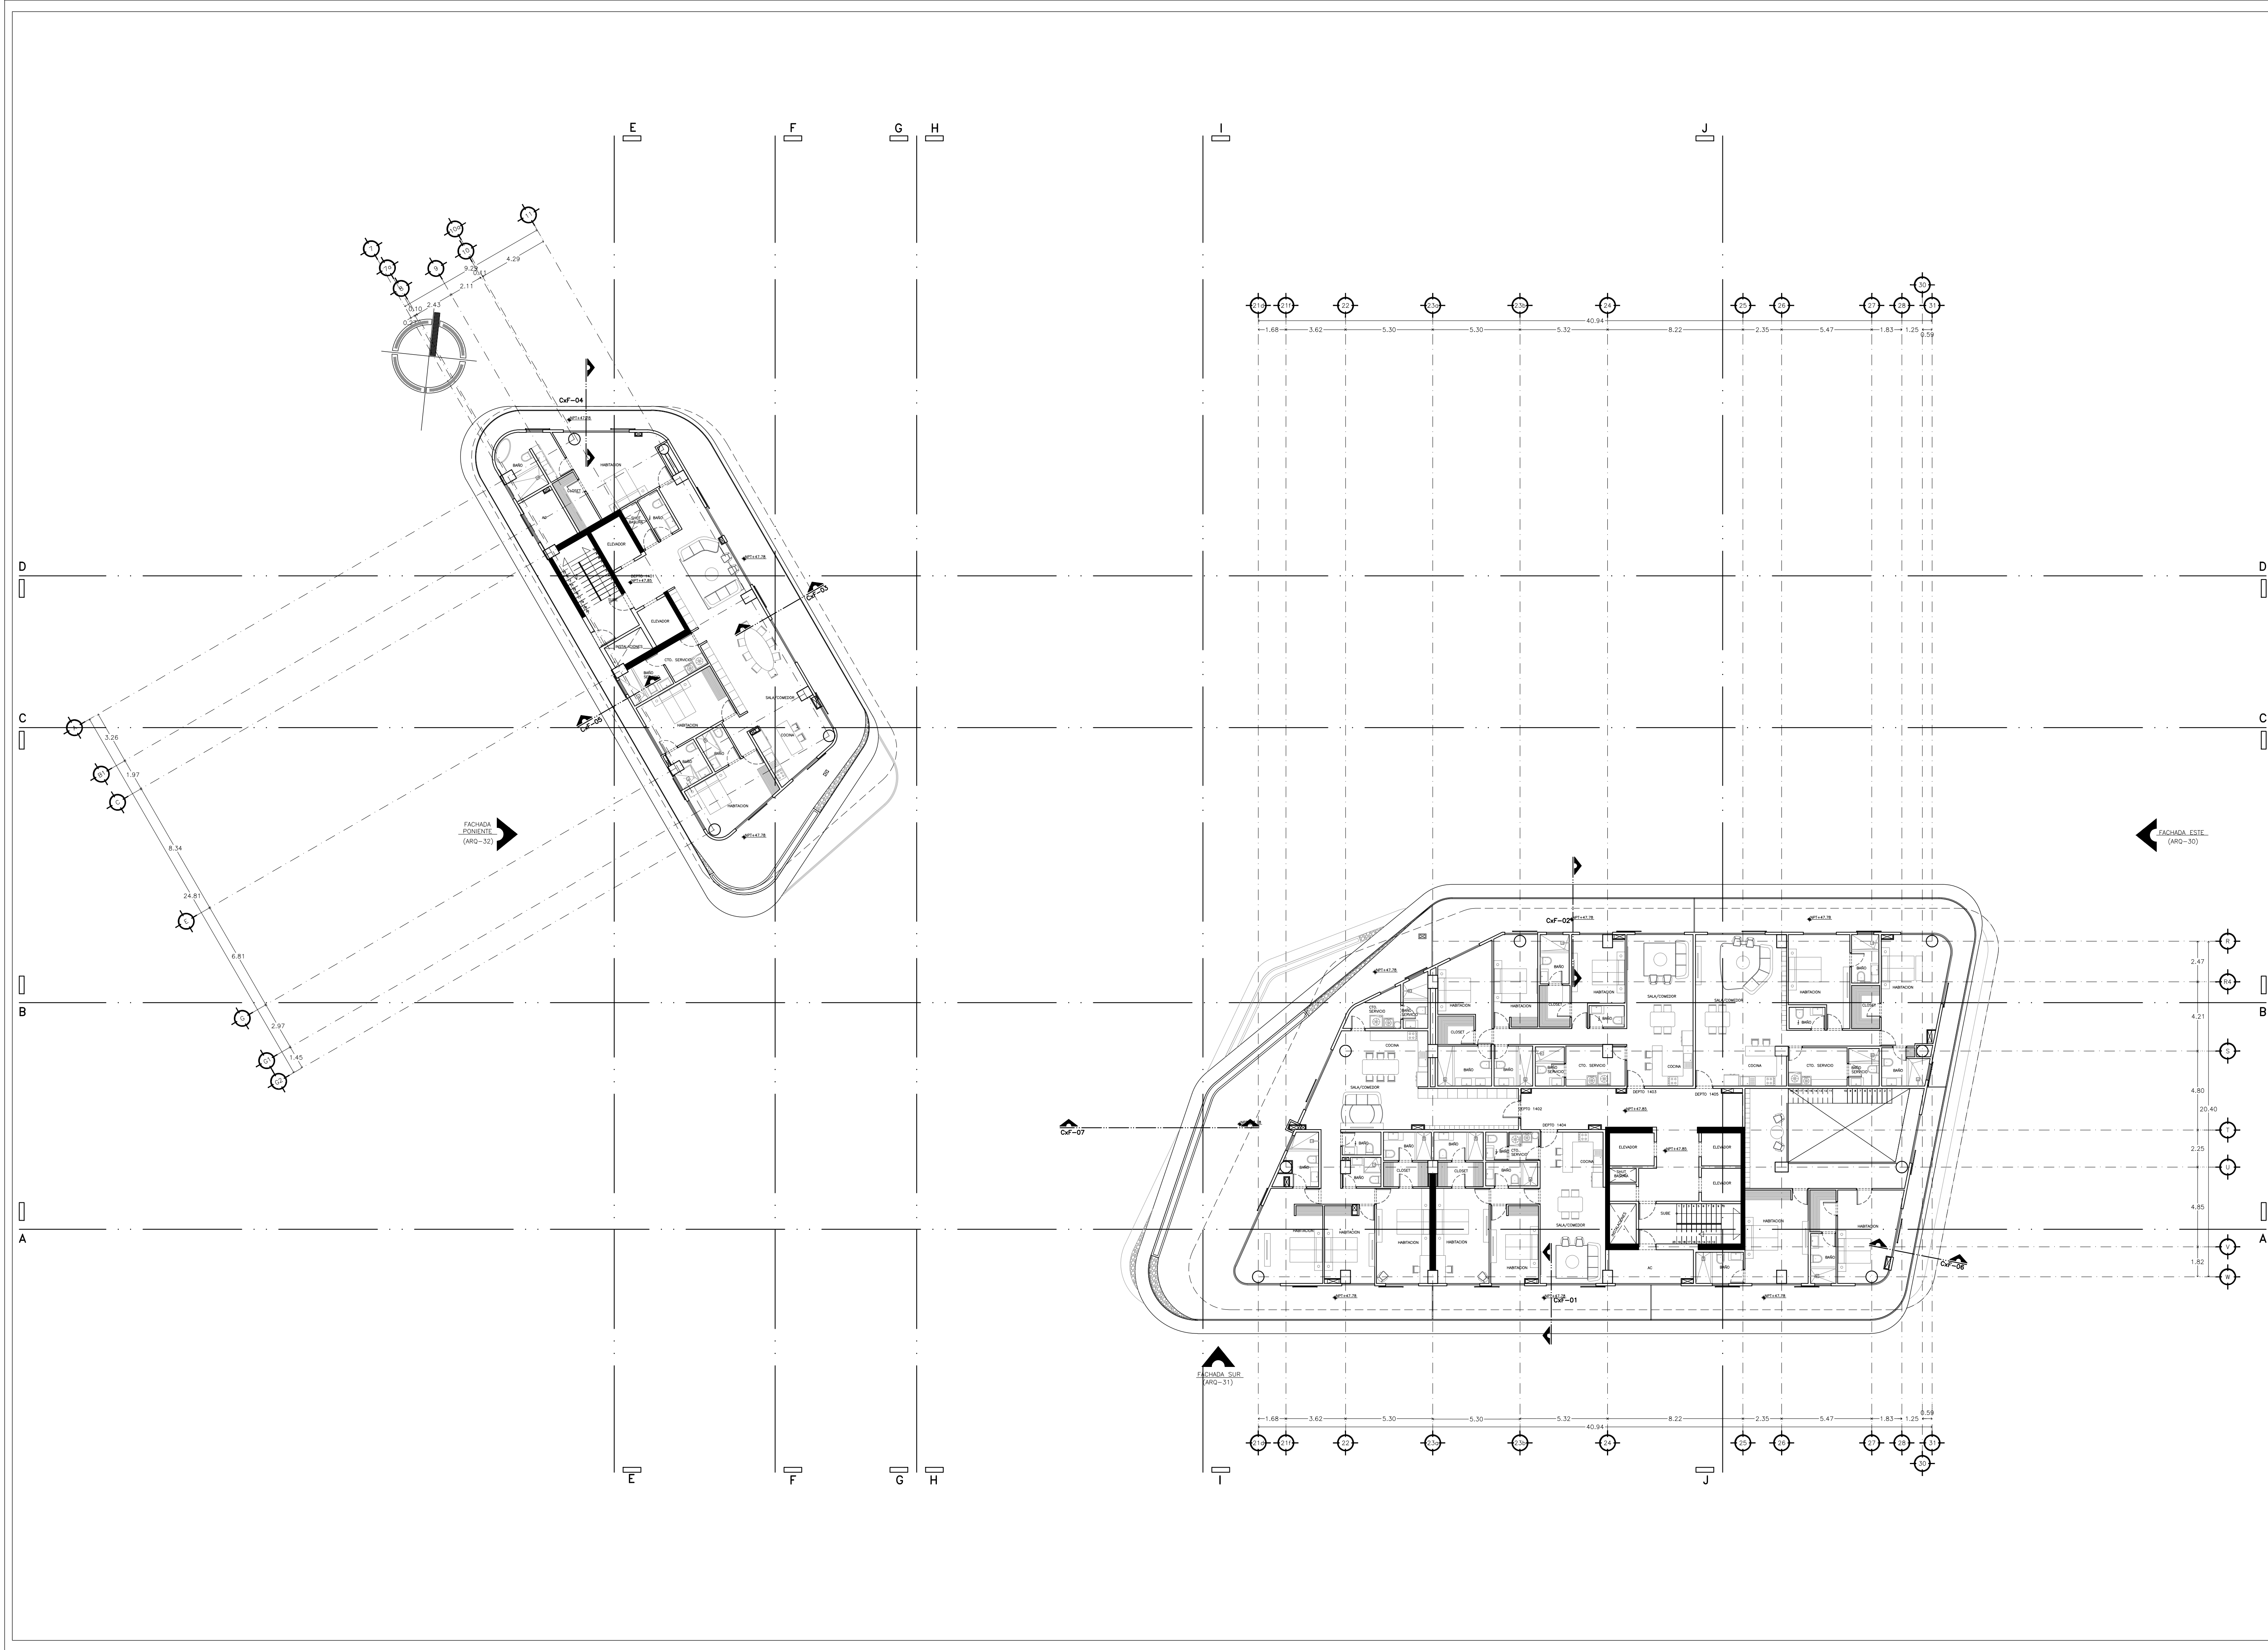

CROQUIS DE LOCALIZACIÓN

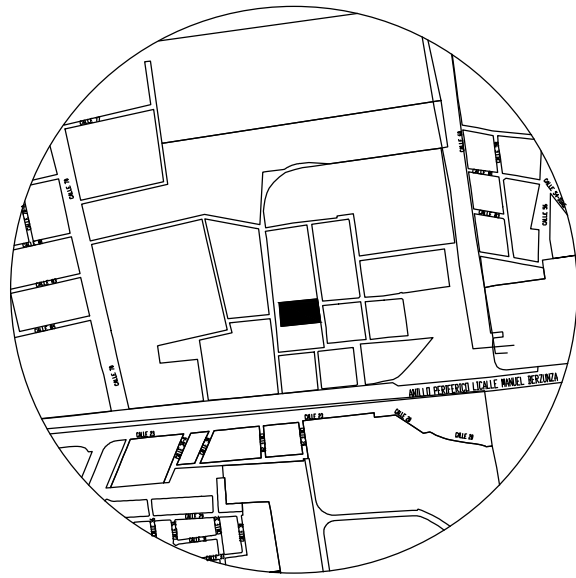

NOTAS Y ESPECIFICACIONES

SIMBOLOGÍA

- NPT: NIVEL DE PISO TERMINADO
NAT: NIVEL DE AZOTEA TERMINADA
NP: NIVEL DE PRETIL
Cambio de Nivel
LINEA DE CORTE
INDICADOR DE FACHADA

NOTAS GENERALES:
Todas las cotas están expresadas en metros (m).
Este plano fue hecho para el sitio y uso específico y no puede aplicarse a otro proyecto distinto. El uso de este plano requiere los servicios apropiados de arquitectos e ingenieros autorizados. La reproducción o utilización para otro proyecto no se autoriza y pueden ser contra la ley.
Cualquier modificación a los diseños aquí detallados realizada durante la ejecución física de la obra y que no sea hecha del conocimiento de los diseñadores, libera a los aquí firmantes de cualquier responsabilidad.

MODIFICACIONES

NO.	OBSERVACIONES	FECHA
0	REVISIÓN 1	18/06/2023

PROYECTO : EDIFICIO DEPARTAMENTOS LIGHT TOWERS
PROPIETARIO: LEICESTER REAL STATE S.A. DE C.V.
UBICACION: TABLAJE CATASTRAL 23316, MERIDA, YUCATÁN
PROYECTO:
PERITO:
FIRMA : REGISTRO OBRAS PÚBLICAS :
PLANO : PLANTA ARQUITECTÓNICA NIVEL 13
ESCALA: 1:175 ARCHIVO :
FECHA: ENERO 2023
CLAVE :

ARQ-14

