




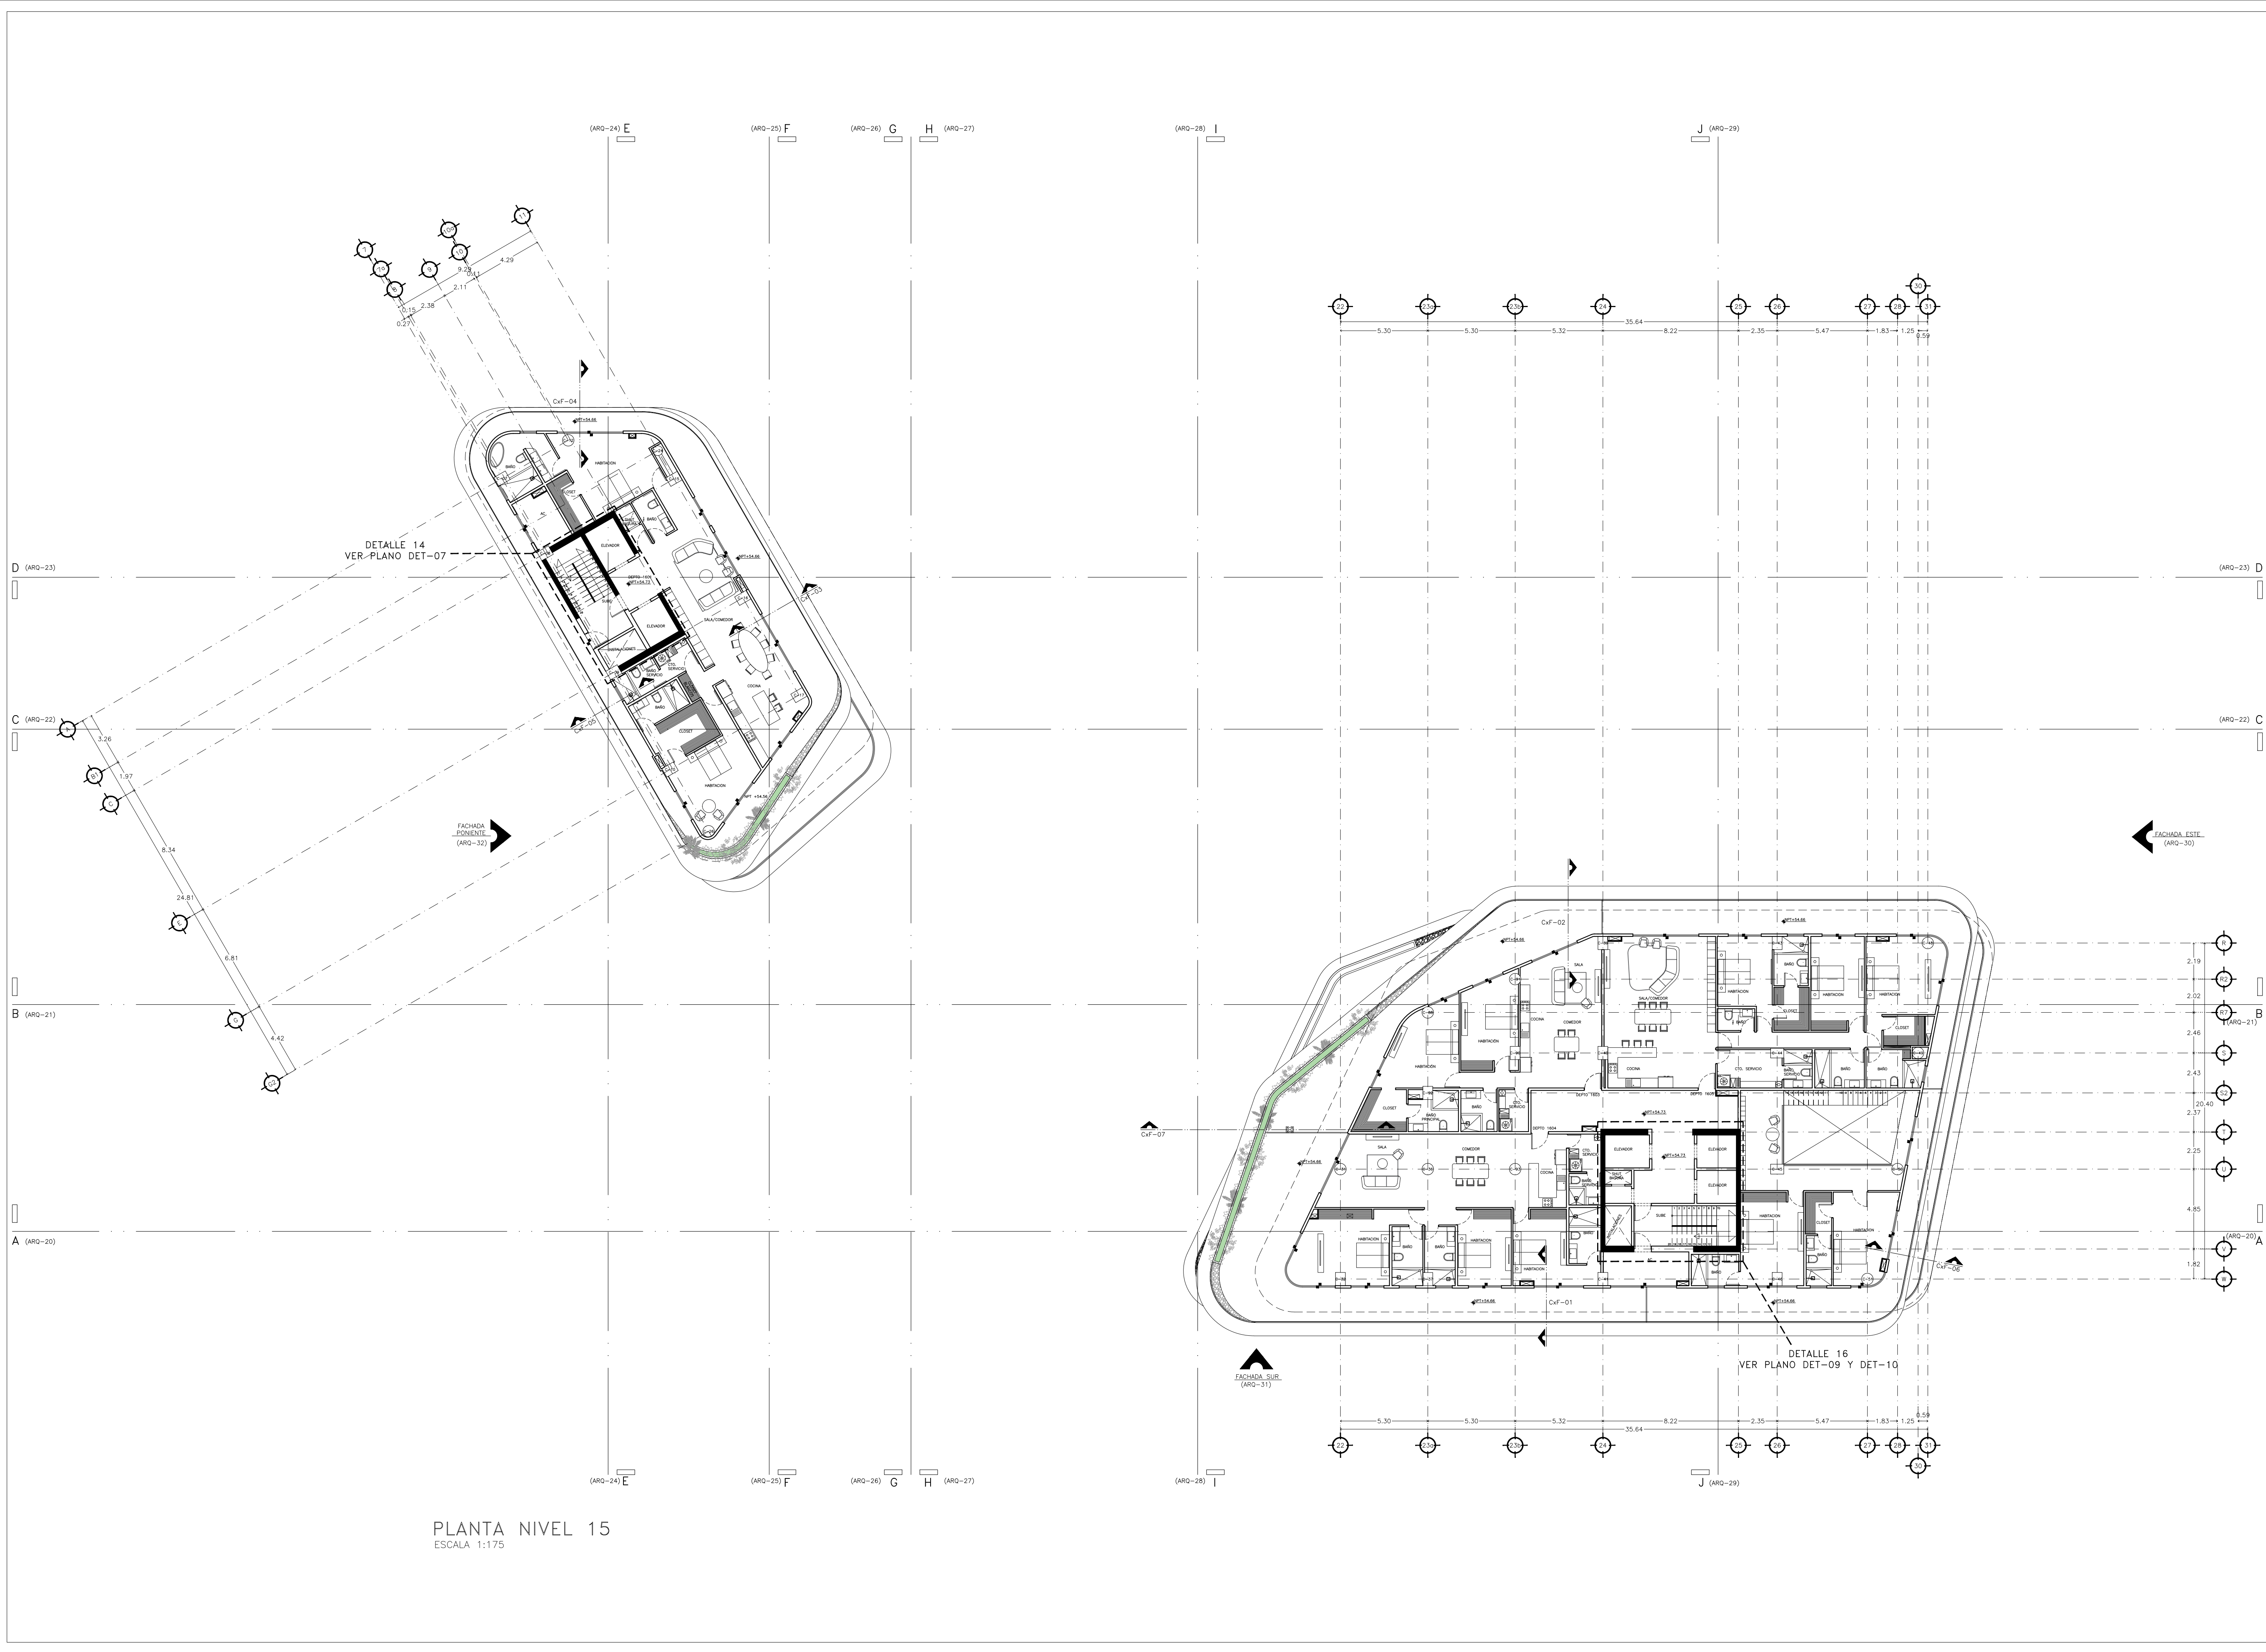

PLANTA NIVEL 15
ESCALA 1:175

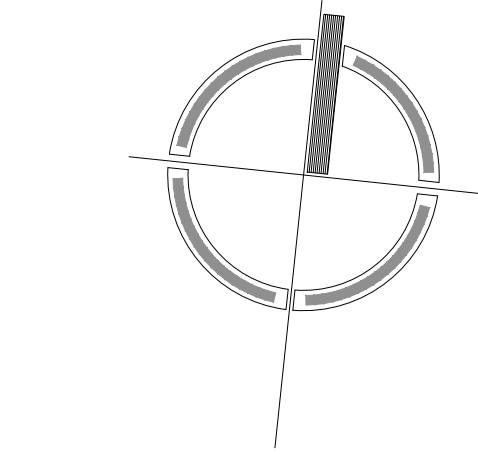

CROQUIS DE LOCALIZACIÓN

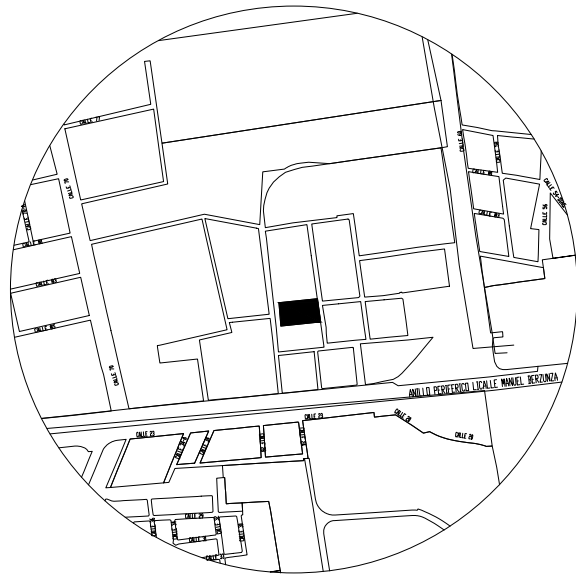

NOTAS Y ESPECIFICACIONES

SIMBOLOGÍA

- NPT: NIVEL DE PISO TERMINADO
NAT: NIVEL DE AZOTEA TERMINADA
NP: NIVEL DE PRETIL
Cambio de Nivel
Línea de Corte
Indicador de Fachada

NOTAS GENERALES:

Todas las cotas están expresadas en metros (m).

Este plano fue hecho para el sitio y uso específico y no puede aplicarse a otro proyecto distinto. El uso de este plano requiere los servicios apropiados de arquitectos e ingenieros autorizados. La reproducción o utilización para otro proyecto no se autoriza y pueden ser contra la ley.

Cualquier modificación a los diseños aquí detallados realizada durante la ejecución física de la obra y que no sea hecha del conocimiento de los diseñadores, libera a los aquí firmantes de cualquier responsabilidad.

MODIFICACIONES

NO.	OBSERVACIONES	FECHA
0	REVISIÓN 1	14/09/2023
1	REVISIÓN 2	16/05/2024

PROYECTO :
EDIFICIO DEPARTAMENTOS
LIGHT TOWERS

PROPIETARIO:
LEICESTER REAL STATE S.A. DE C.V.

UBICACION :
TABLAJE CATASTRAL 23316, MÉRIDA, YUCATÁN

PROYECTO:

PERITO:

FIRMA : REGISTRO OBRAS PÚBLICAS :

PLANO :
PLANTA ARQUITECTÓNICA
NIVEL 15

ESCALA:
1:175

FECHA :
MAYO 2024

CLAVE :

ARQ-16

