


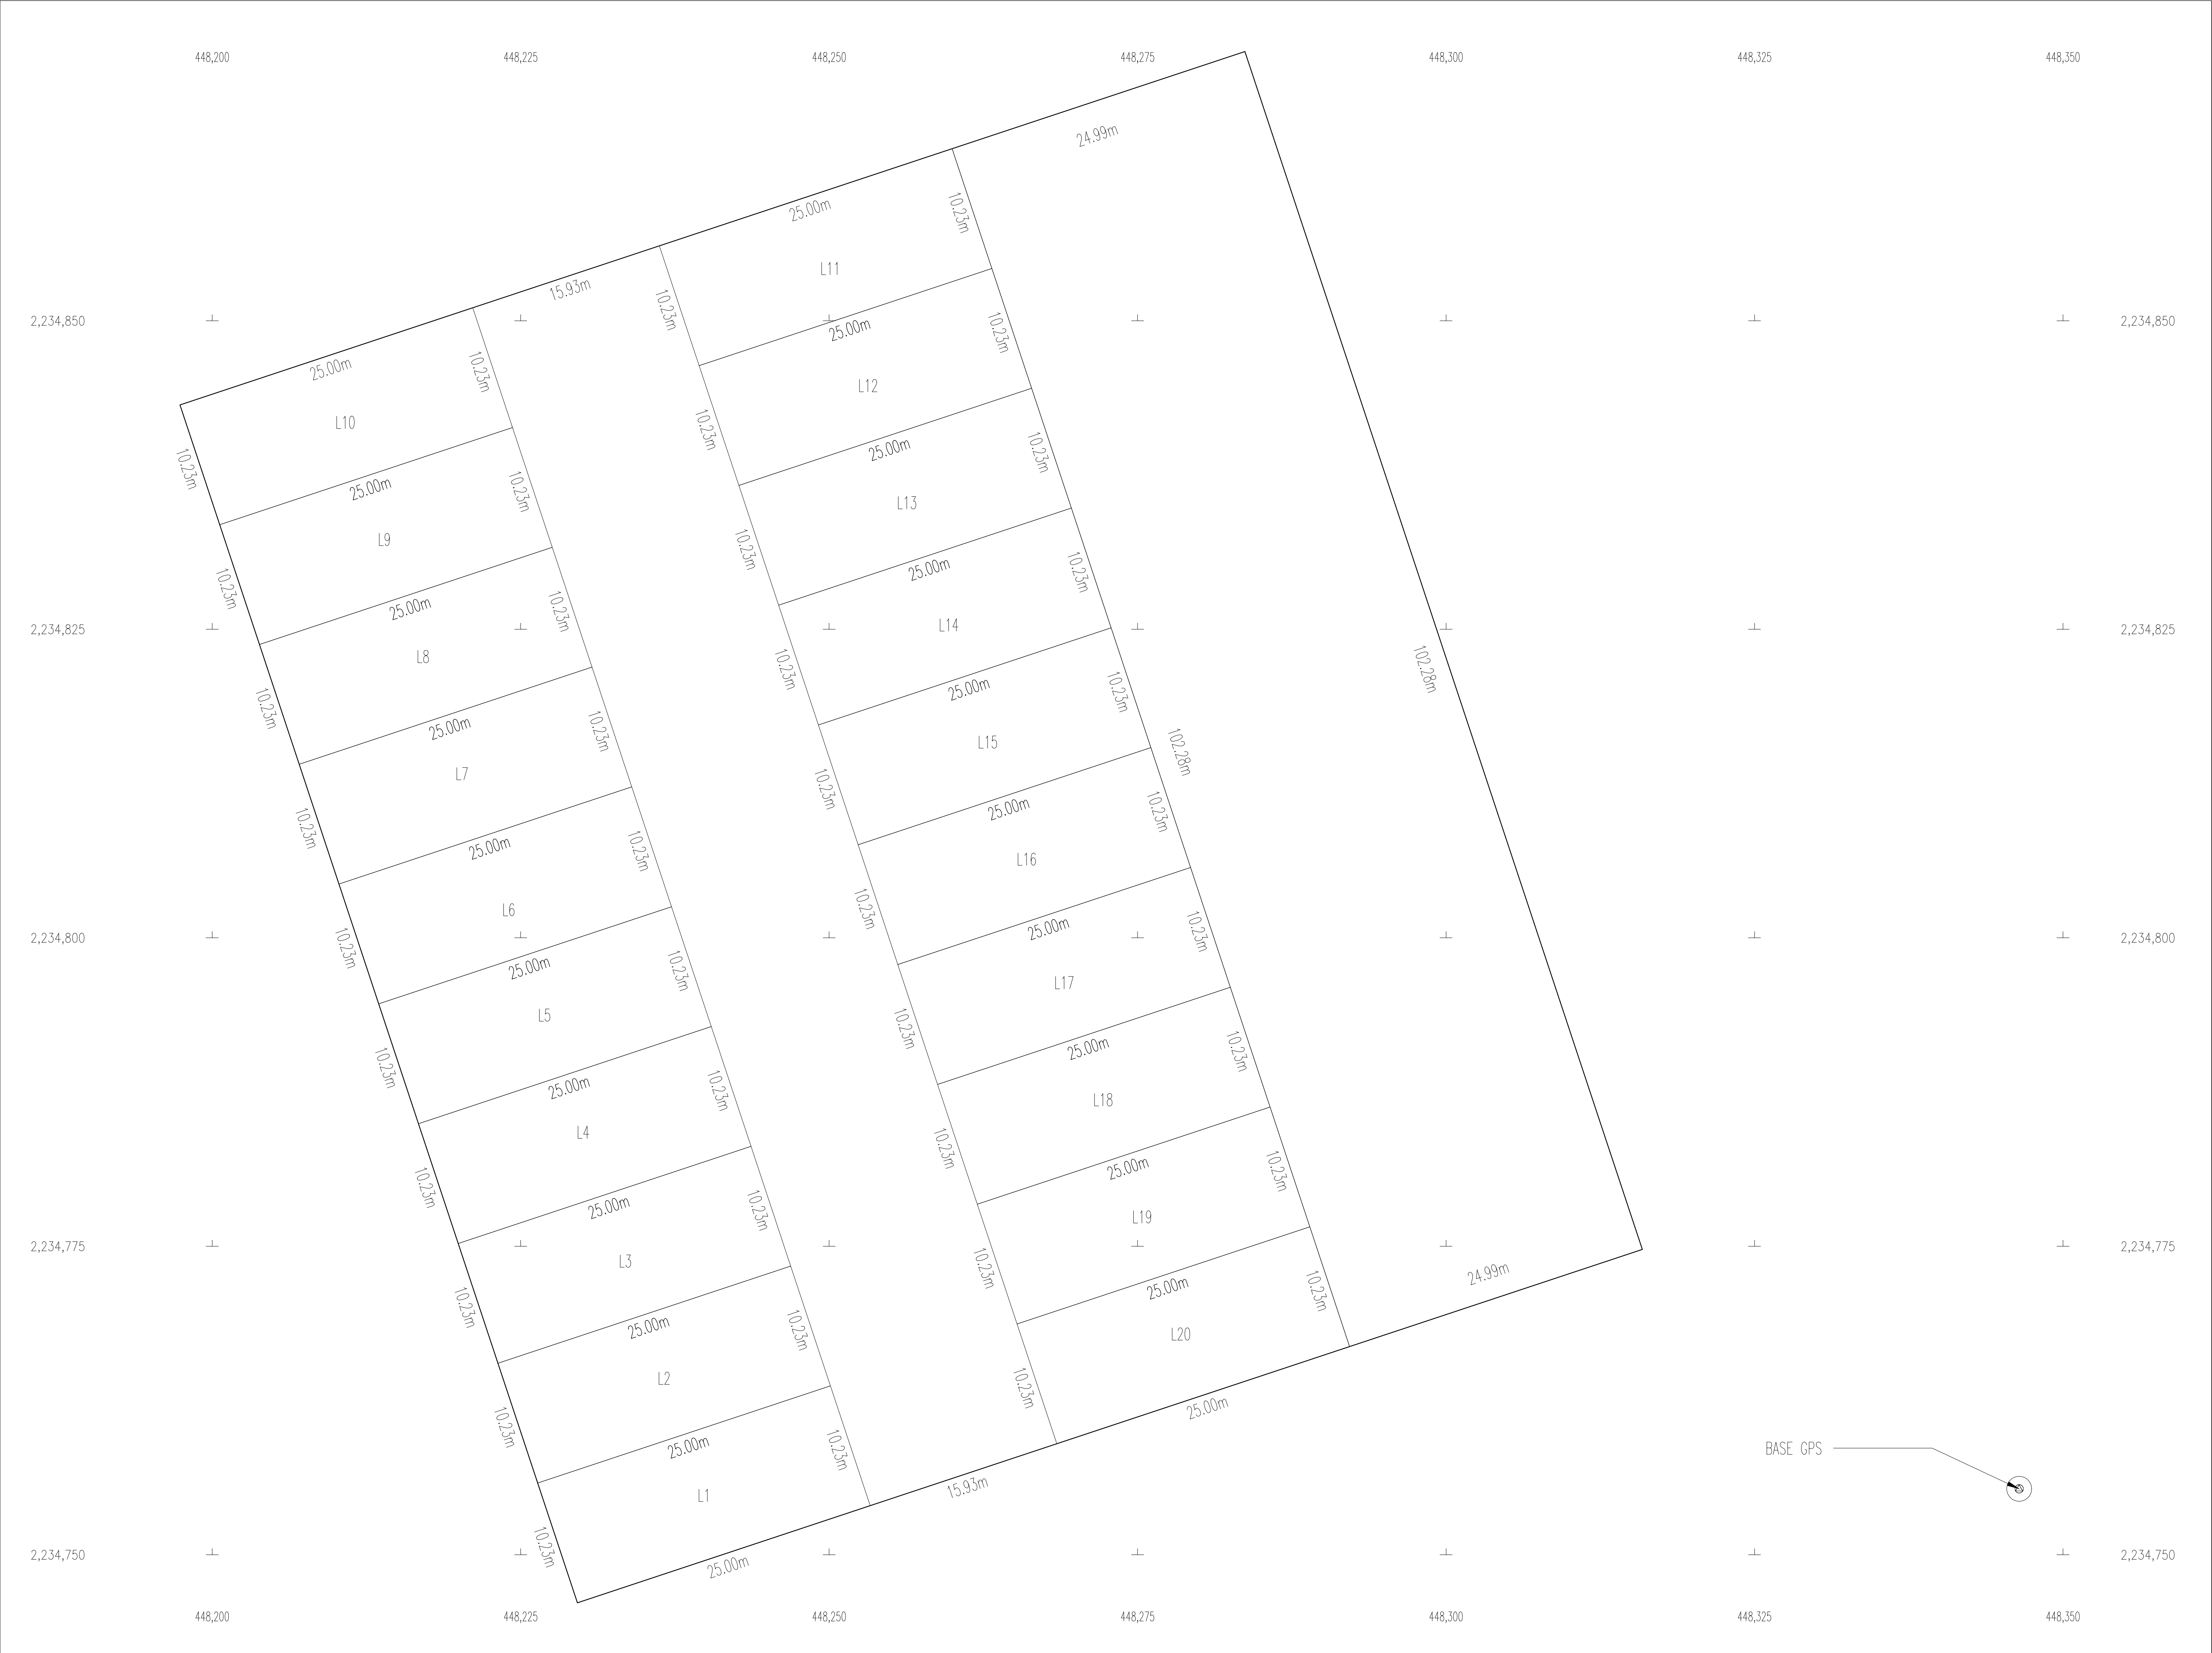

TOPOGRAFÍA DEL CARIBE

PROYECTO:
30CFLOT.31072024 -
LOTIFICACIÓN

PLANO:
PLANO GENERAL

UBICACION:
77762 Tulúm, Quintana Roo.
20°12'37.8"N 87°29'43.2"W

CROQUIS DE LOCALIZACION:



FECHA			05 / 09 / 2024		
ESCALA:		HOJA	REV.		
1:500		01	B		

LEVANTÓ:
CHI BALAM, JESÚS ABDIAS

DIBUJÓ:
ARQ. SALAS SÁNCHEZ, VASTHY

REVISÓ:
MIRANDA CHÁVEZ, J. JACIEL

APROBÓ:
ING. GALEANA DE LA CRUZ , ULISES