




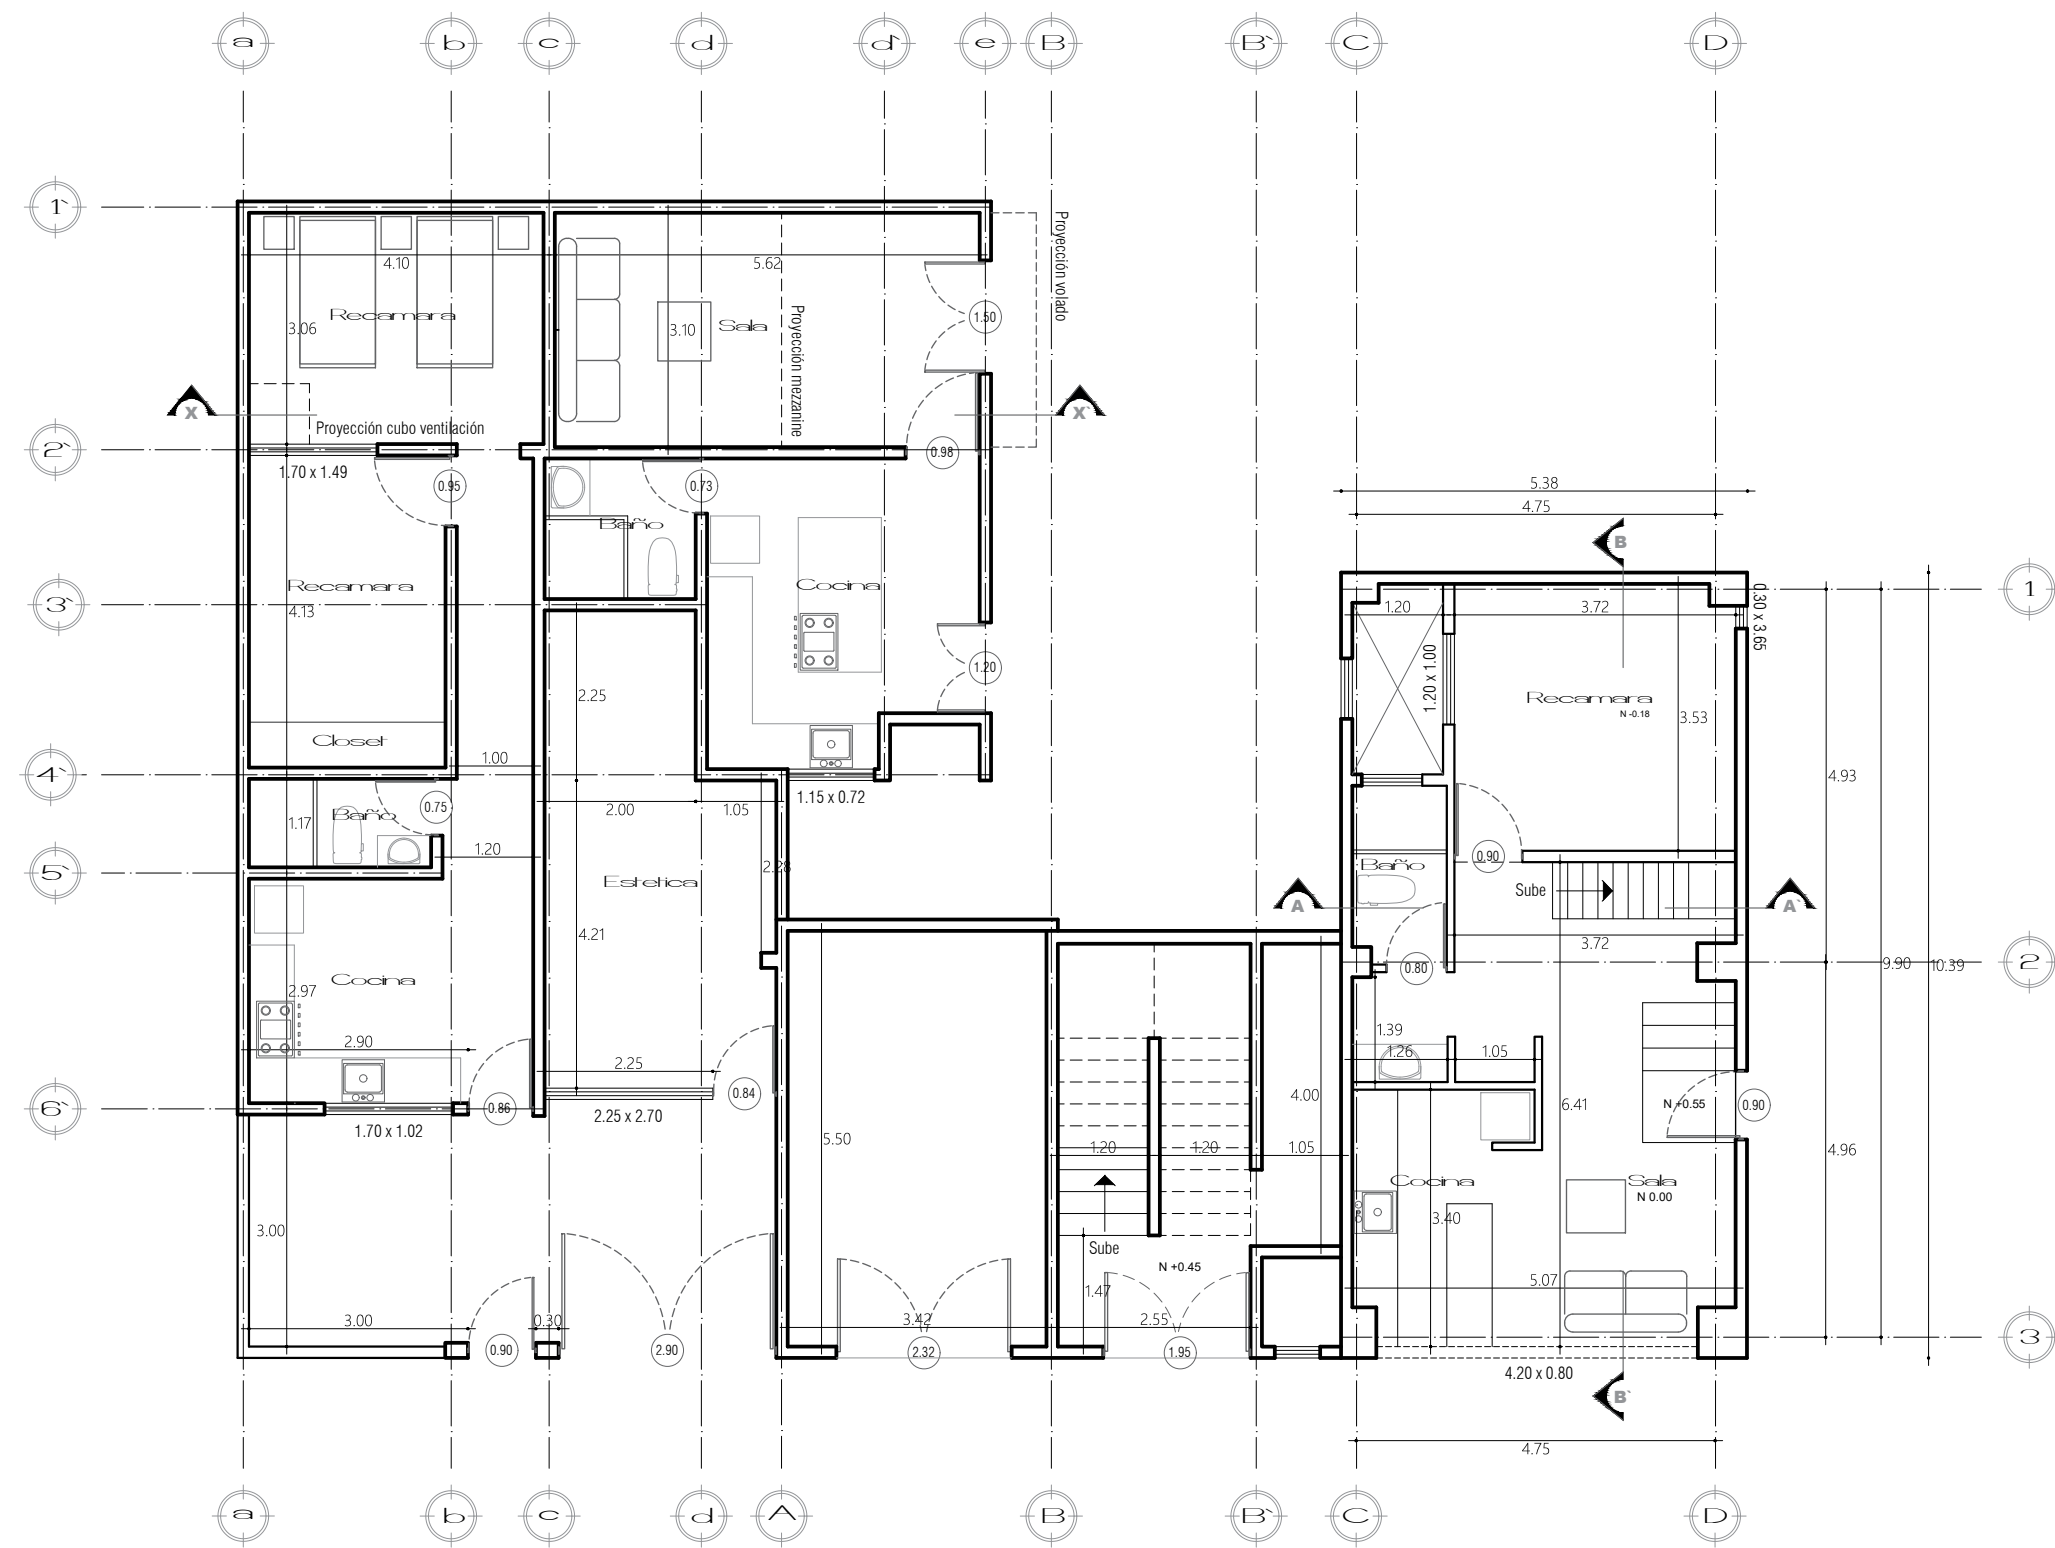


PLANTA BAJA

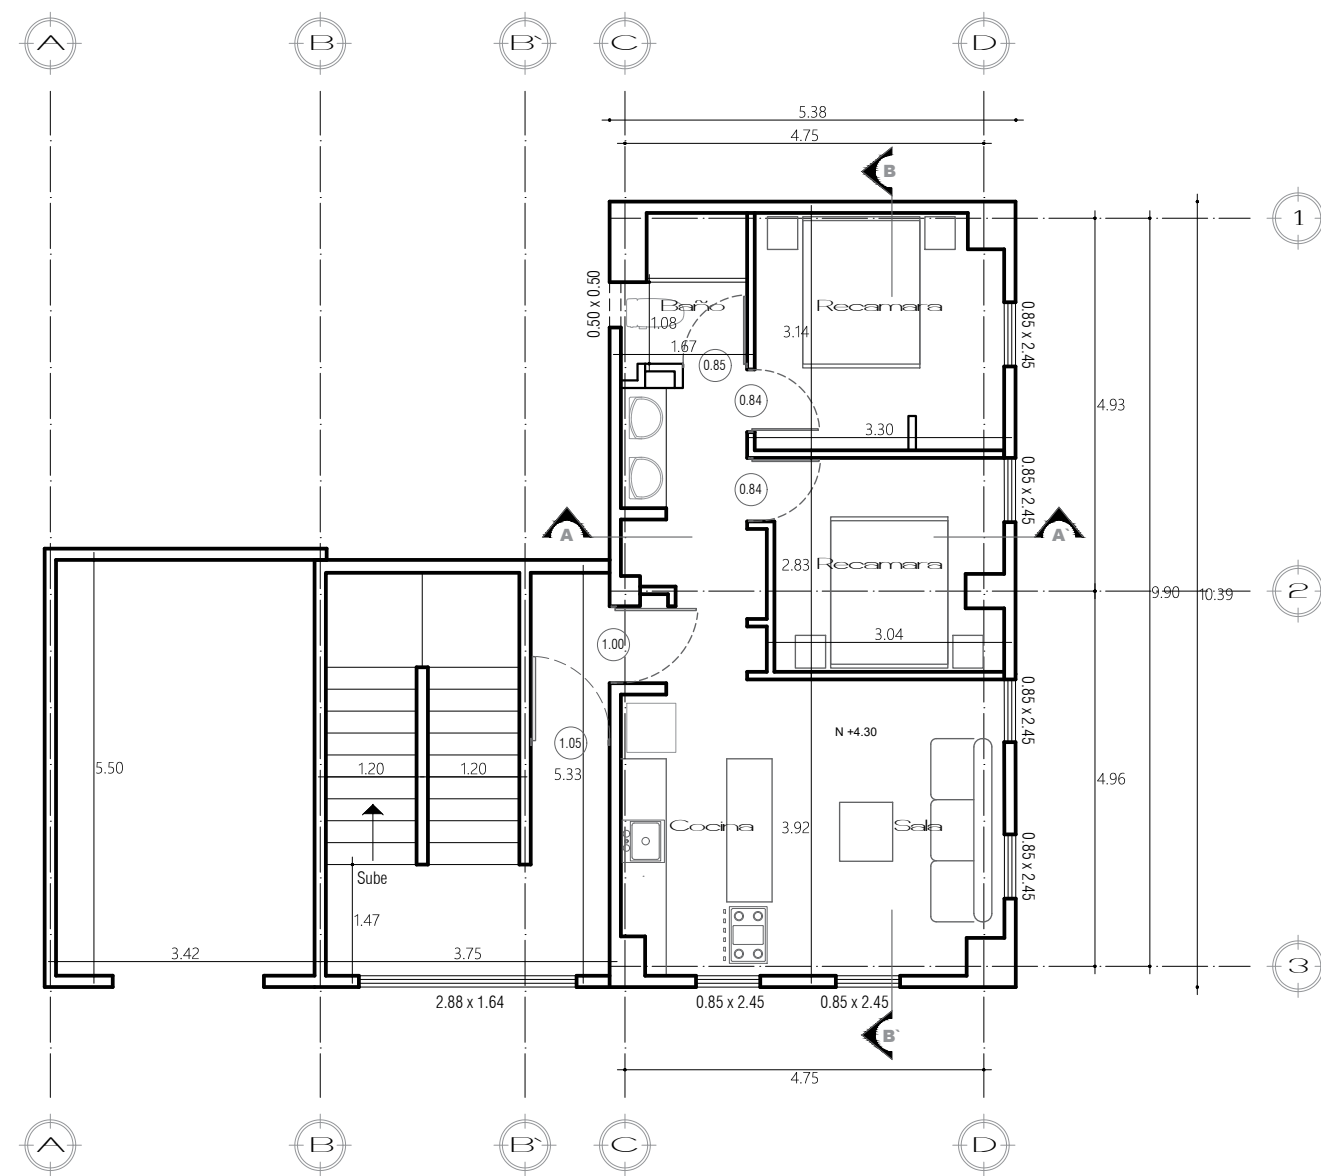


PLANTA 1er NIVEL

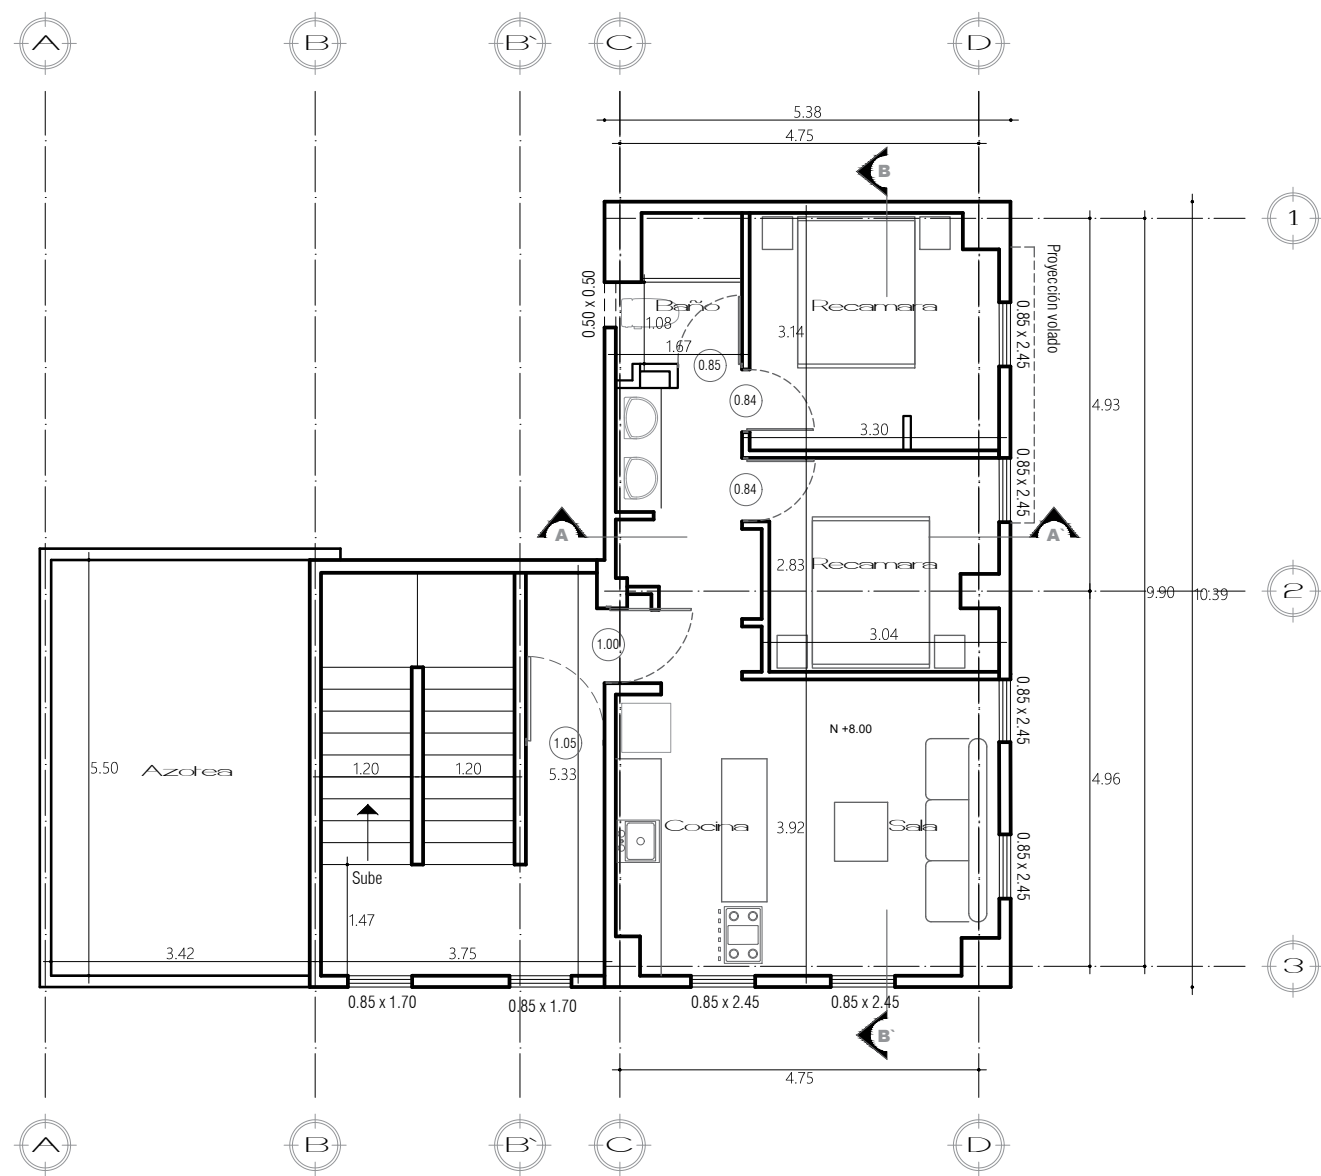


PLANTA 2do NIVEL

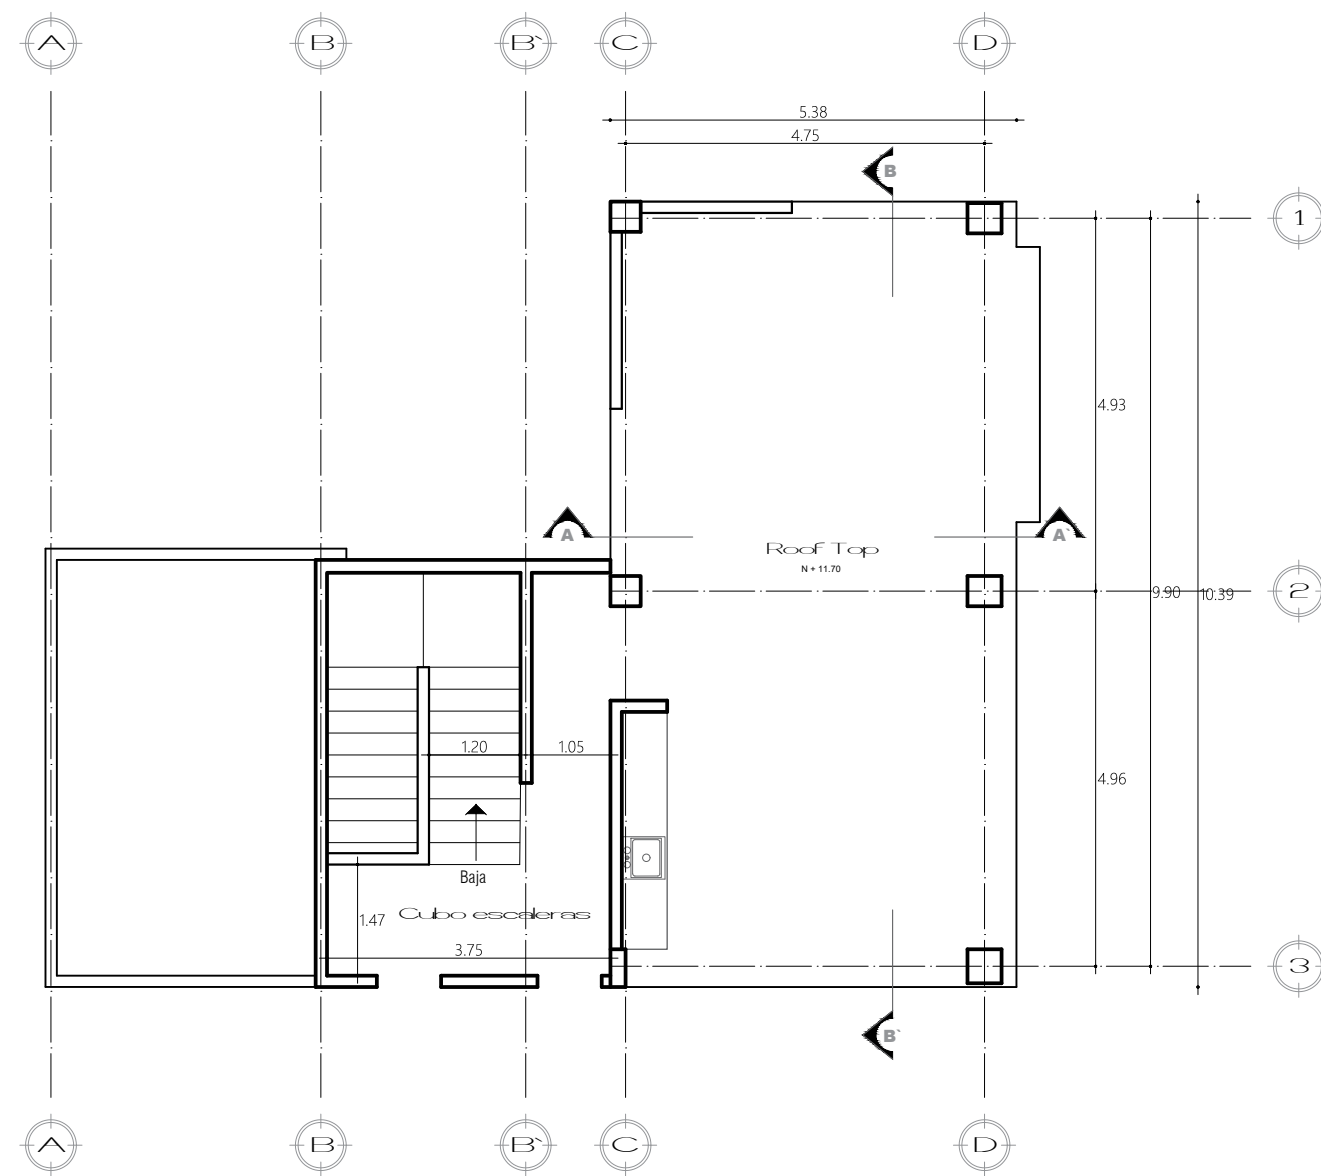

PLANTA 3er NIVEL

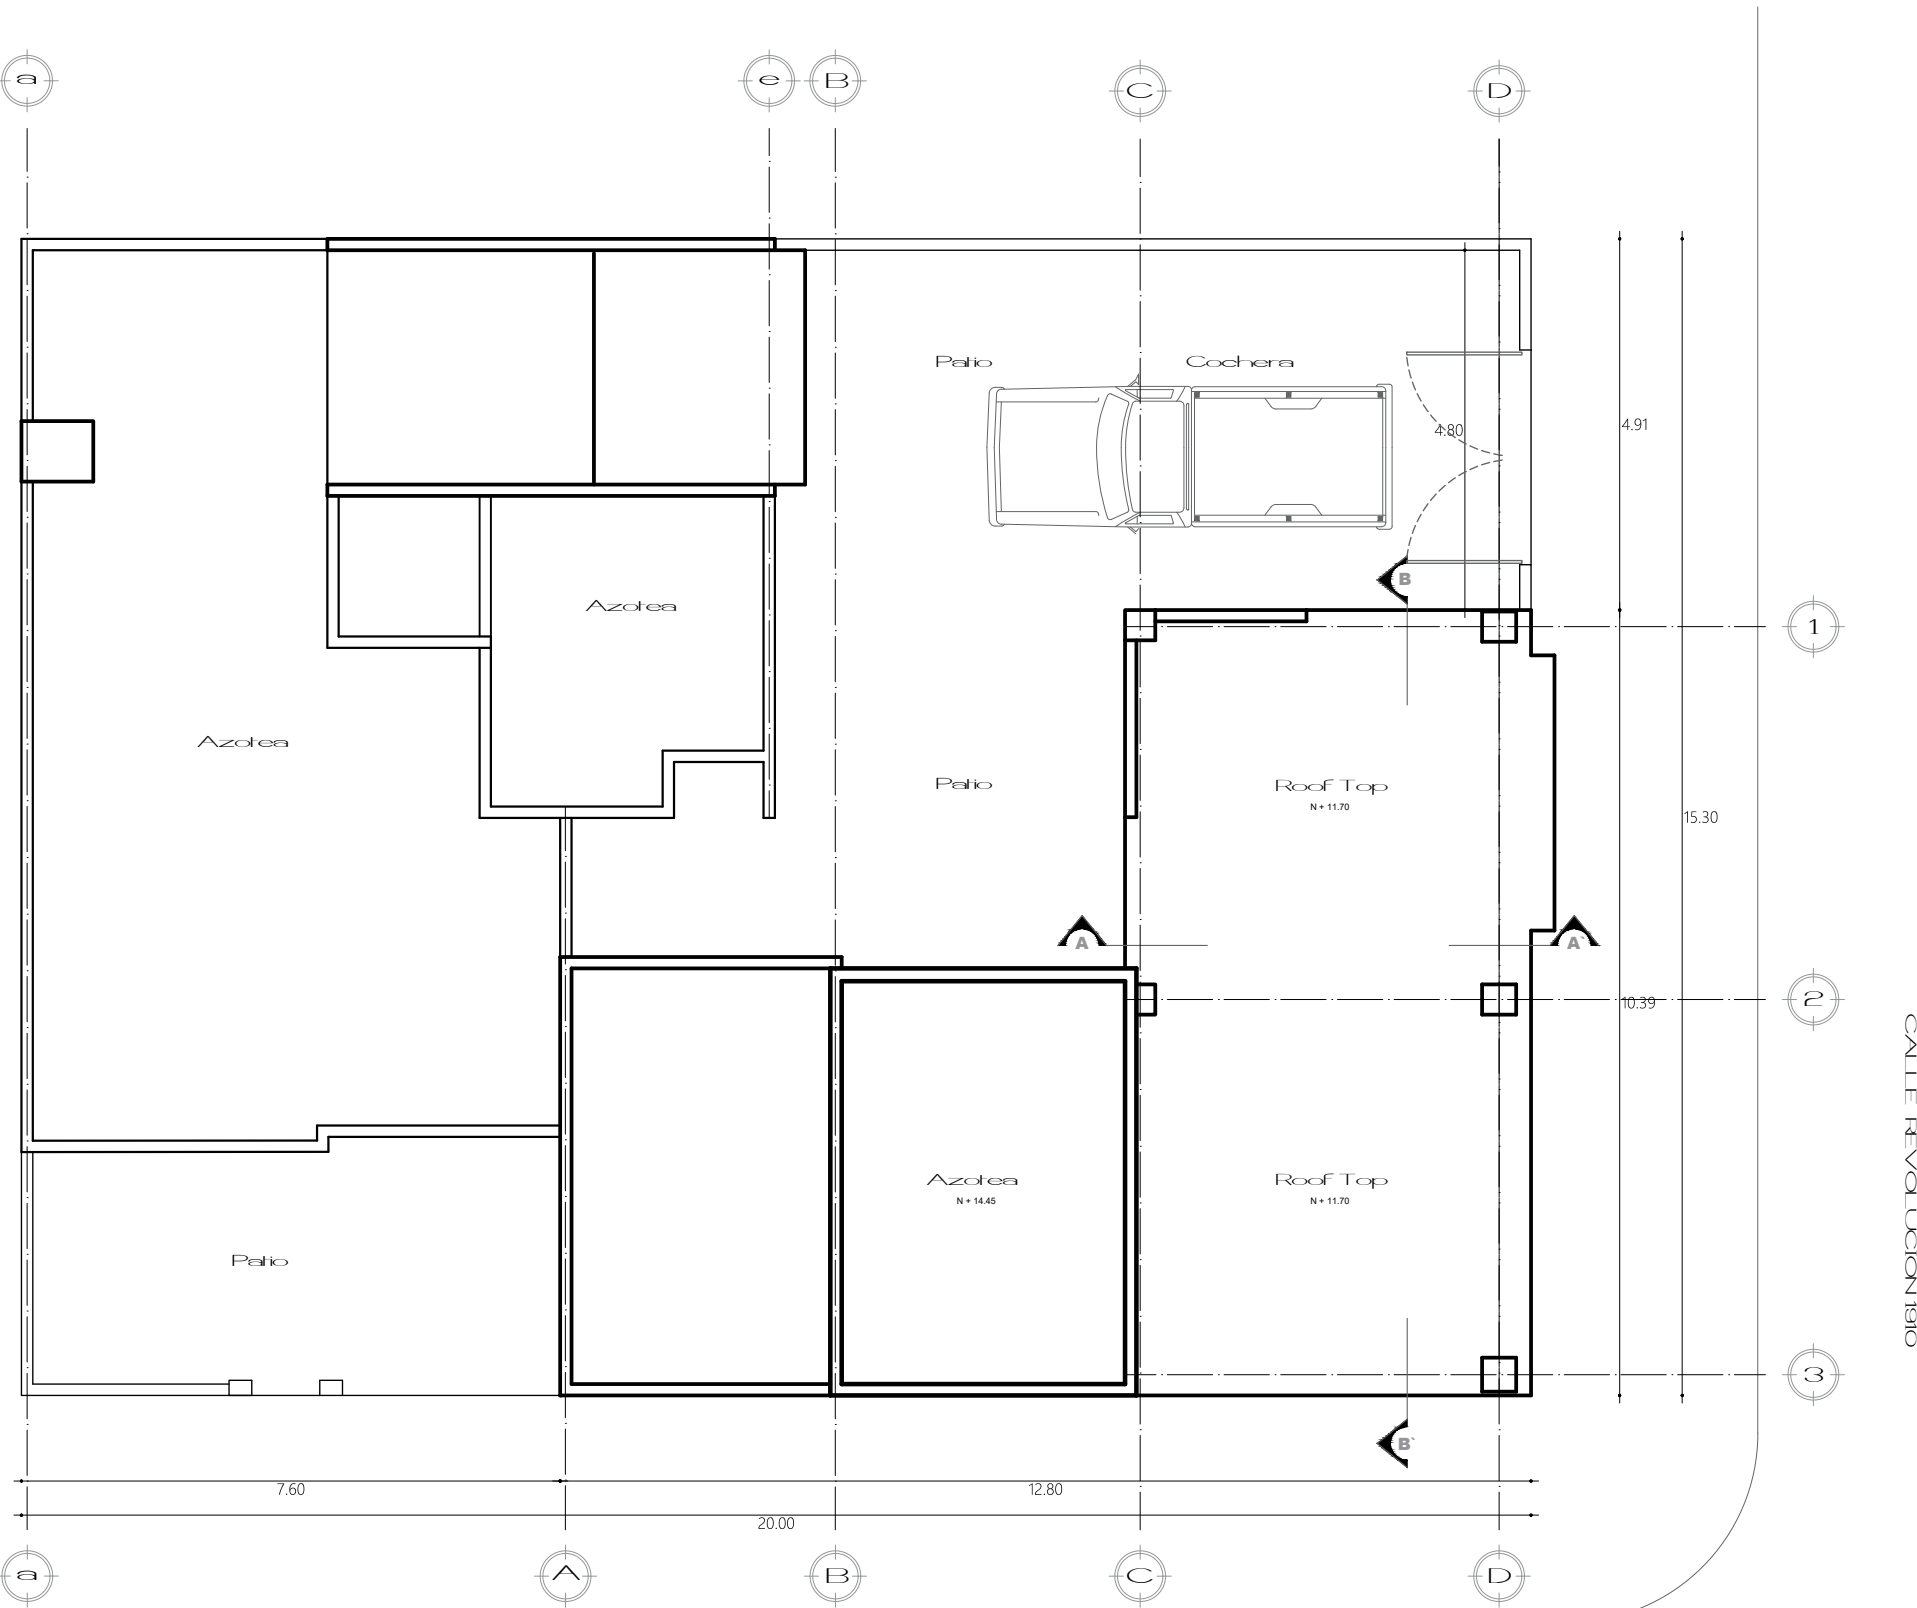


PLANTA DE CONJUNTO

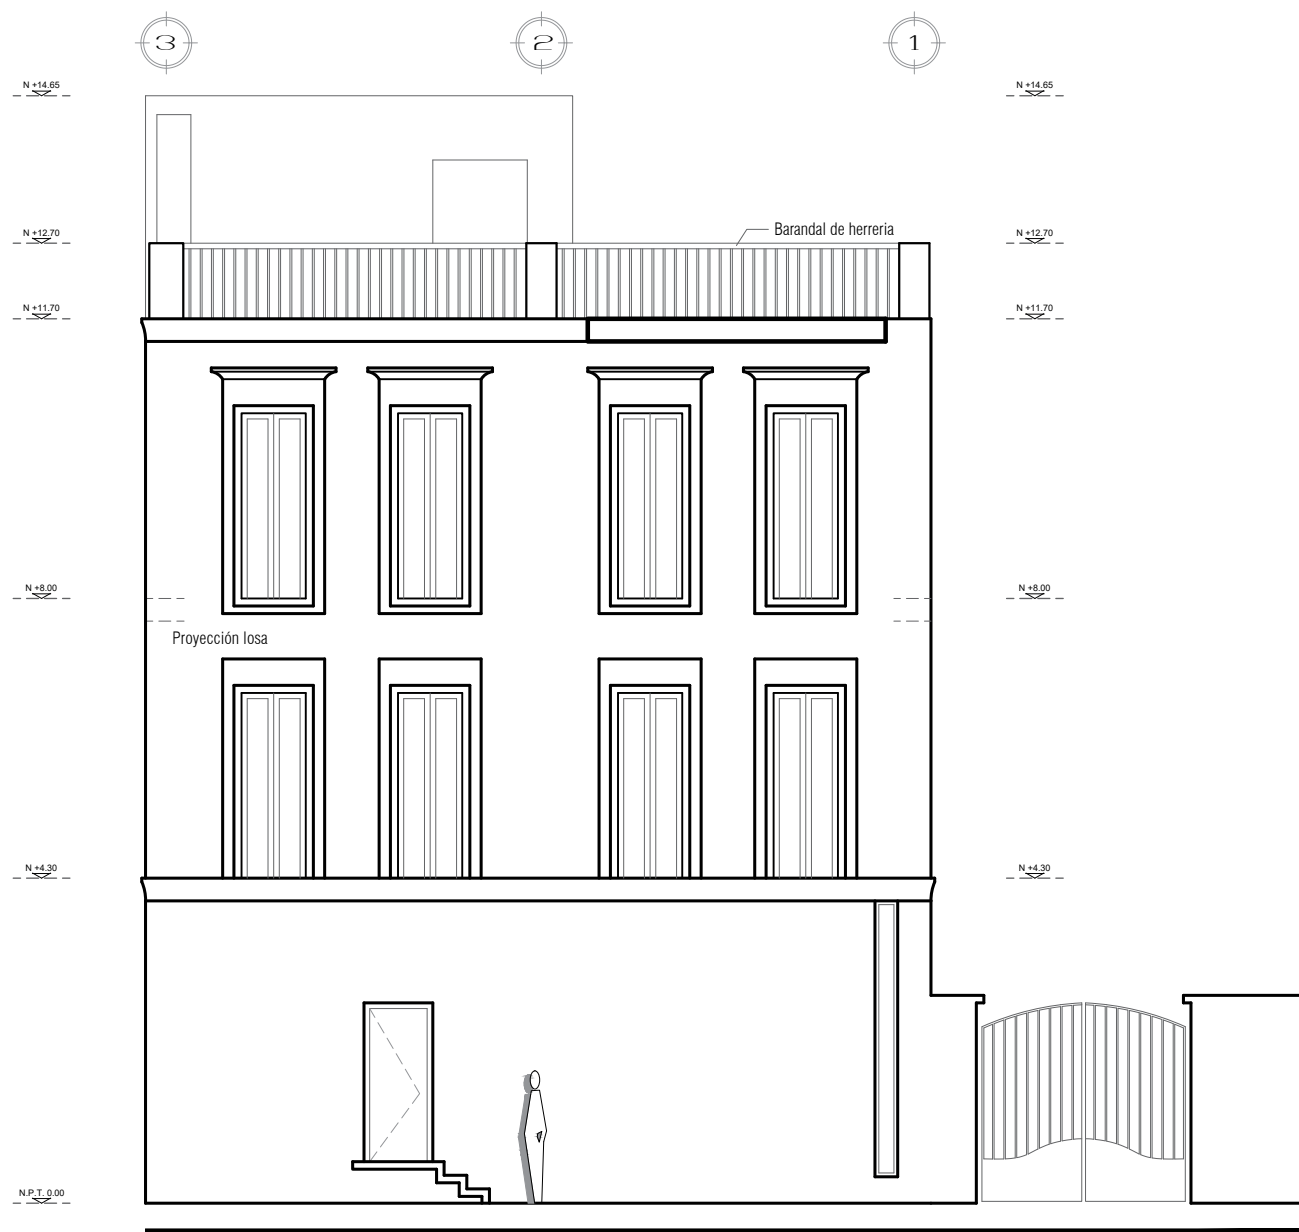


FACIADA CALLE REVOLUCION 810




FACIADA CALLE GUADALUPE VICTORIA

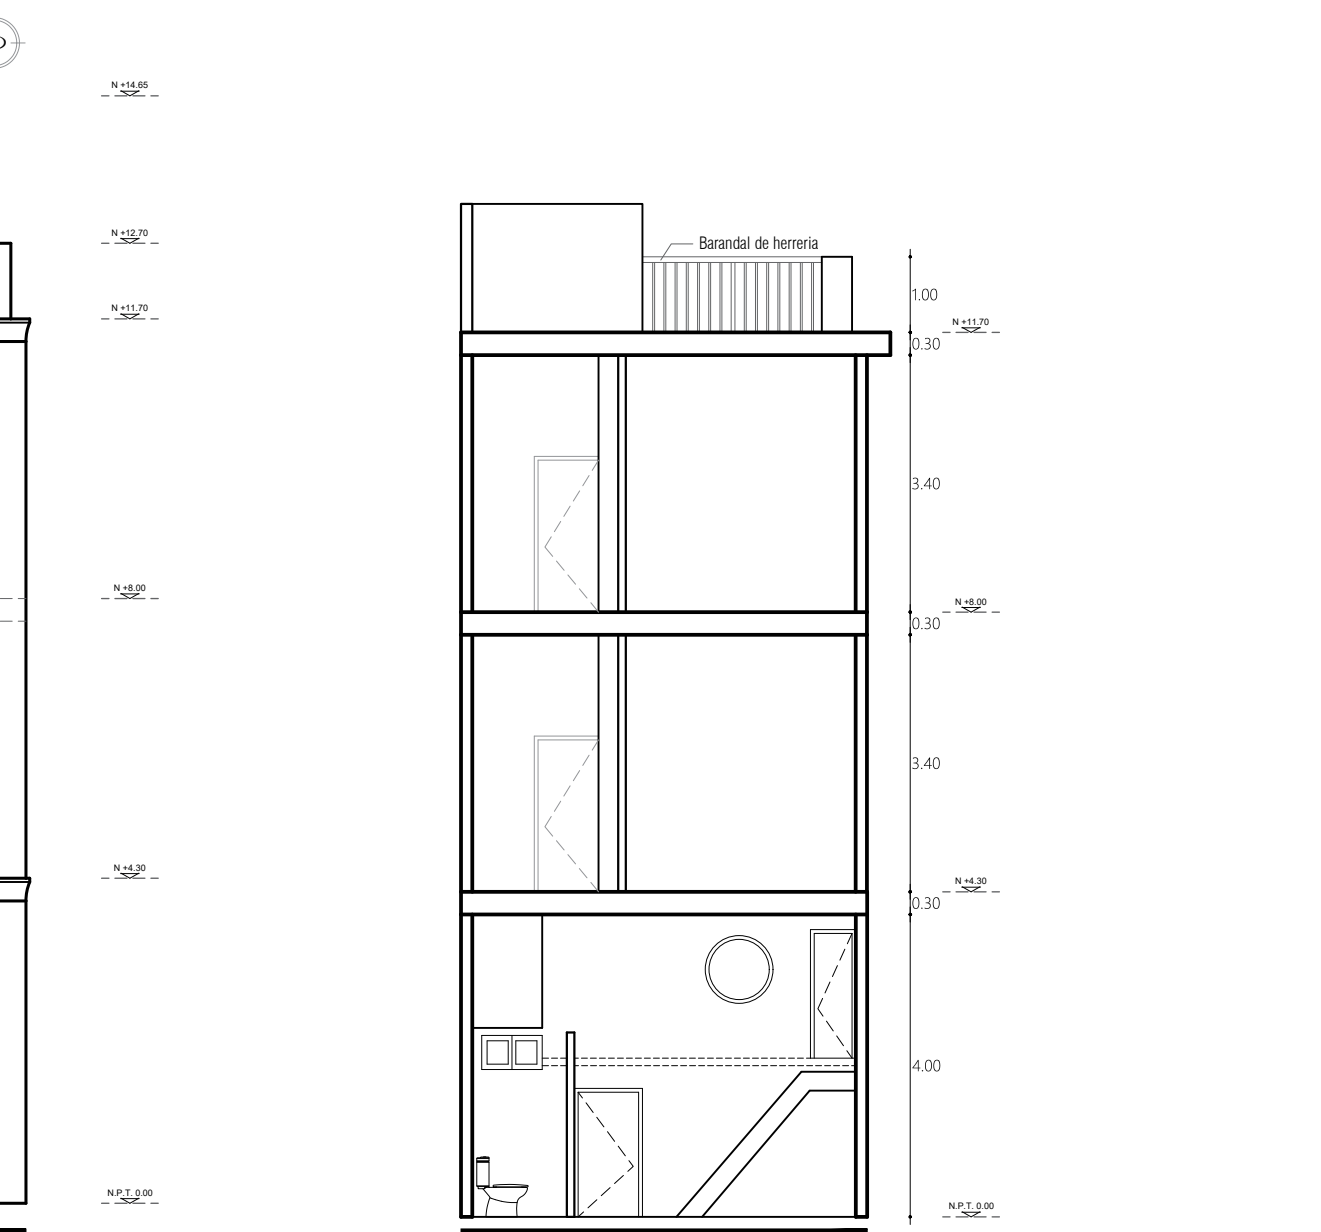


CORTE A-A

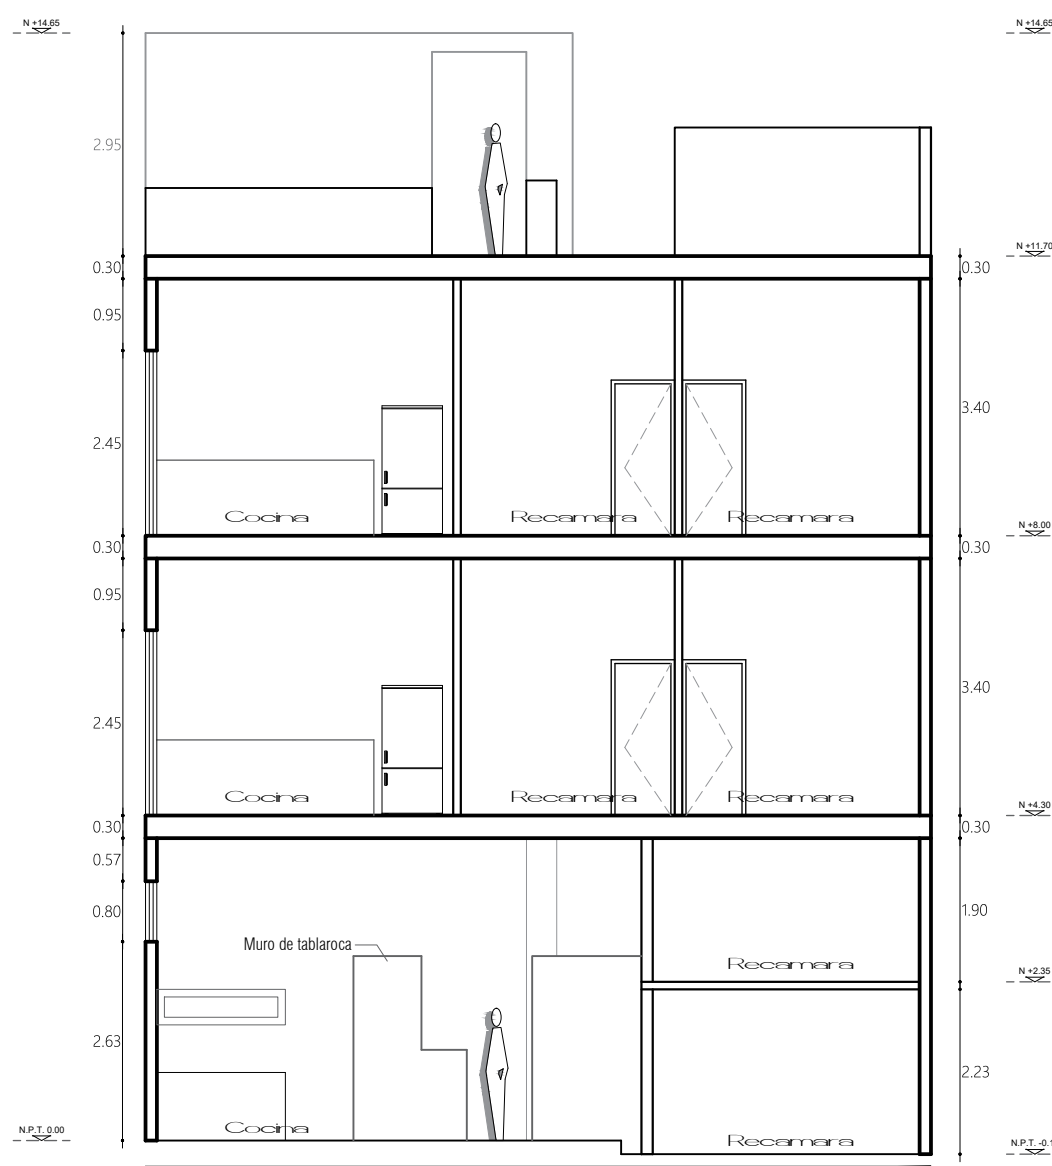

CORTE B-B

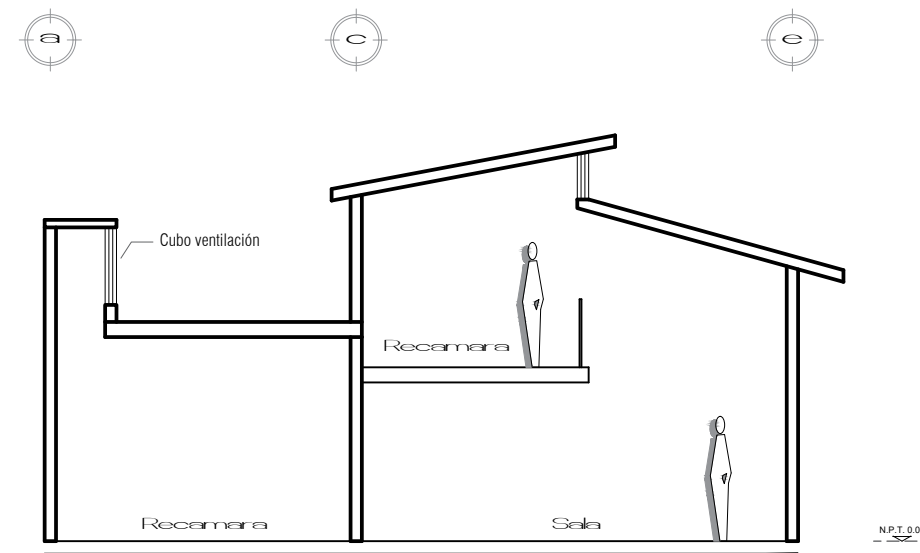

CORTE X-X

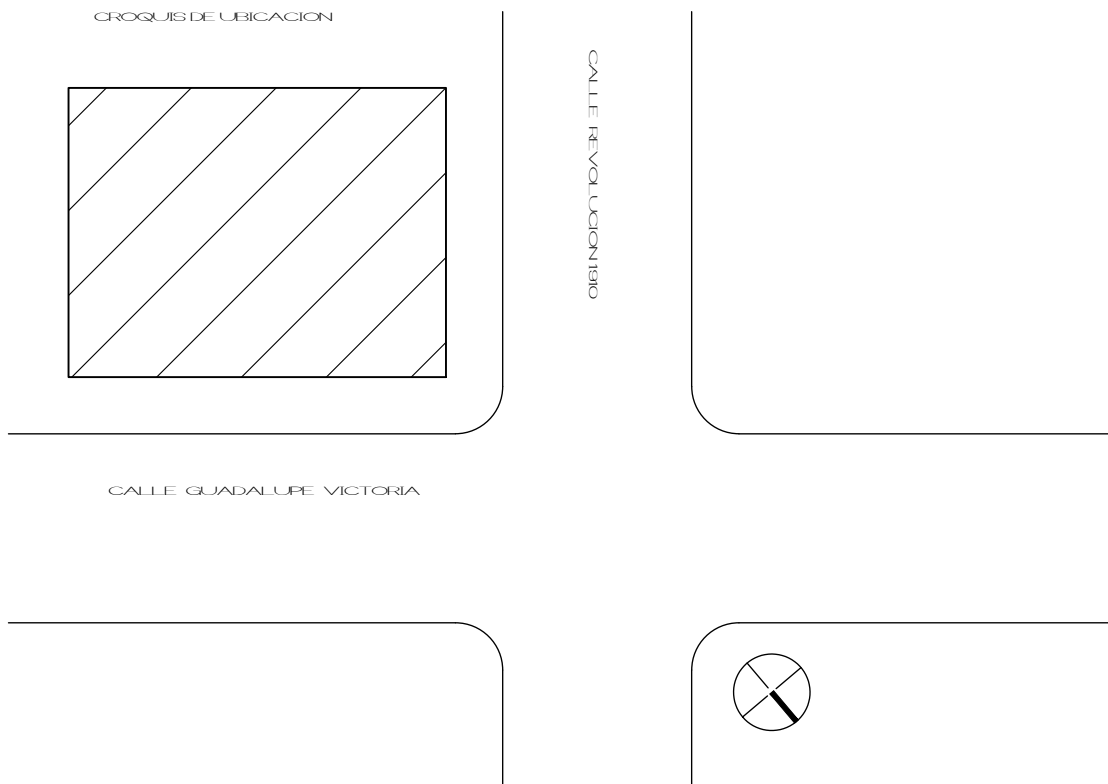

Obra:	Departamentos	Tipo de obra:	Regularización
Propietario:	C. Josefina Valdivia Perez	Dirección:	Calle Revolución y calle Guadalupe Victoria
Escala:	1:100	Area Construcción:	407.00 m2
		Clave catastral:	101-001-134-018
		Fecha:	13/05/24
D.R.O. IC-0002/2022	Ced. Prof.	Planos:	No. de plano:
Ing. Raul Antonio Navarro Sanchez	2191231	Arquitectónico	PL - 01
Anotaciones:			