



CUADRO DE RUMBOS - DISTANCIAS - COORDENADAS				
ESTACION	RUMBO	DISTANCIA	ESTE	NORTE
E.1	N1° 25' 26"E	24.49	342,490.67	2,122,535.13
E.2	N1° 25' 26"E	15.55	342,491.28	2,122,559.61
E.3	N1° 25' 26"E	9.98	342,491.67	2,122,575.16
E.4	N89° 34' 43"E	49.40	342,491.92	2,122,585.14
E.5	S0° 03' 11"W	50.00	342,541.32	2,122,585.50
E.6	S89° 34' 43"W	50.60	342,541.27	2,122,535.50

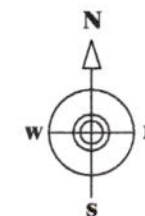

PUNTOS GEOREFERENCIADOS (COORDENADAS UTM ZONA 19N)				
FACTOR DE ESCALA COMBINADO: 0.9998995529				
ESTACION	X	Y	MATERIALIZACION	FECHA
PG-1	342,654.46	2,122,224.12	Varilla en hormigon	15/12/2018
PG-2	342,565.75	2,122,230.06	Varilla en hormigon	15/12/2018
VINCULACION A LA RED GEODESICA DE LA JI				
REP JI	EPOCA DE REFERENCIA		FECHA	
LVEG y SPED	2016.434		Día Juliano 158, del Año 2016	
COORDENADAS GEOGRAFICAS				
CORS VINCULADA	LATITUD	LONGITUD	VINCULACION	FECHA
RDPL	N19°22'58.00667"	W70°31'24.43862"	LVEG y SPED	15/07/2017

P.No.2201806150_1-1-1_1

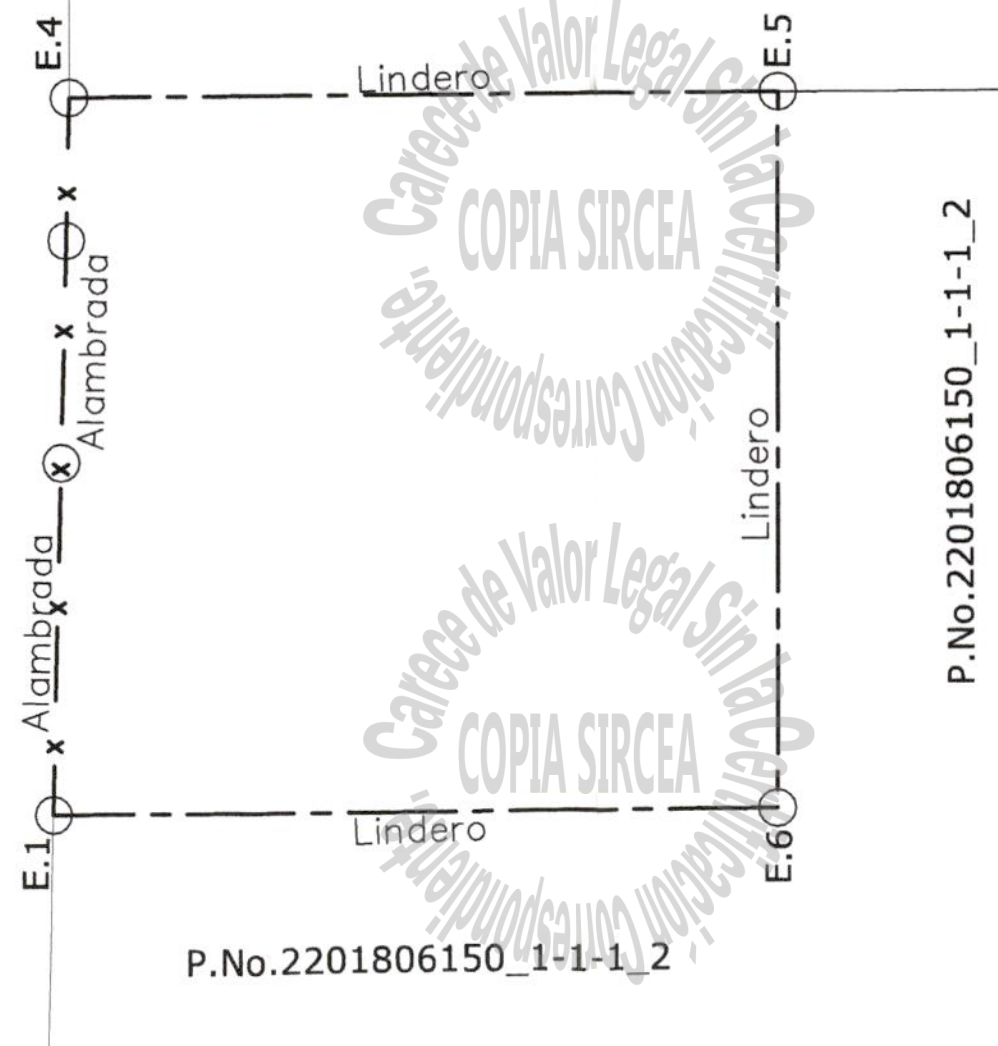

P.No.2201806150_1-1-1_2

REPUBLICA DOMINICANA PODER JUDICIAL JURISDICCION INMOBILIARIA DIRECCION REGIONAL DE MENSURAS CATASTRALES DEPARTAMENTO NORTE	
PLANO INDIVIDUAL	
Operación: Subdivisión	
DESIGNACION CATASTRAL POSICIONAL	
DESIGNACION CATASTRAL DE ORIGEN: PN.2201806150_1-1_1	
DESIGNACION TEMPORAL: PN.2201806150_1-1-1_2	
Provincia: La Vega	
Municipio: La Vega	
Seccion: Ponton	
Lugar: Residencial Rubi	
REFERENCIAS DE UBICACION: Autopista Duarte, Residencial Rubi, La Vega.	
SUPERFICIE PARCELA: 2,500.00m ²	ESCALA: 1:500
OBSERVACIONES: El metodo utilizado para la georreferenciación fue directo, con Receptor GNSS Trimble R4-3, conectado mediante NTRIP a la cors RDPL.	
No. LAMINA 9 / 11	
Certifico haber realizado el trabajo en el terreno conforme a lo dispuesto en el Reglamento General de Mensuras Catastrales.	
De conformidad con lo dispuesto en el Reglamento General de Mensuras Catastrales.	
Cesarina Esperanza Lizardo García AGRIMENSOR CODIA:32170	
Direccion Regional De Mensura Catastrales Departamento Norte	