


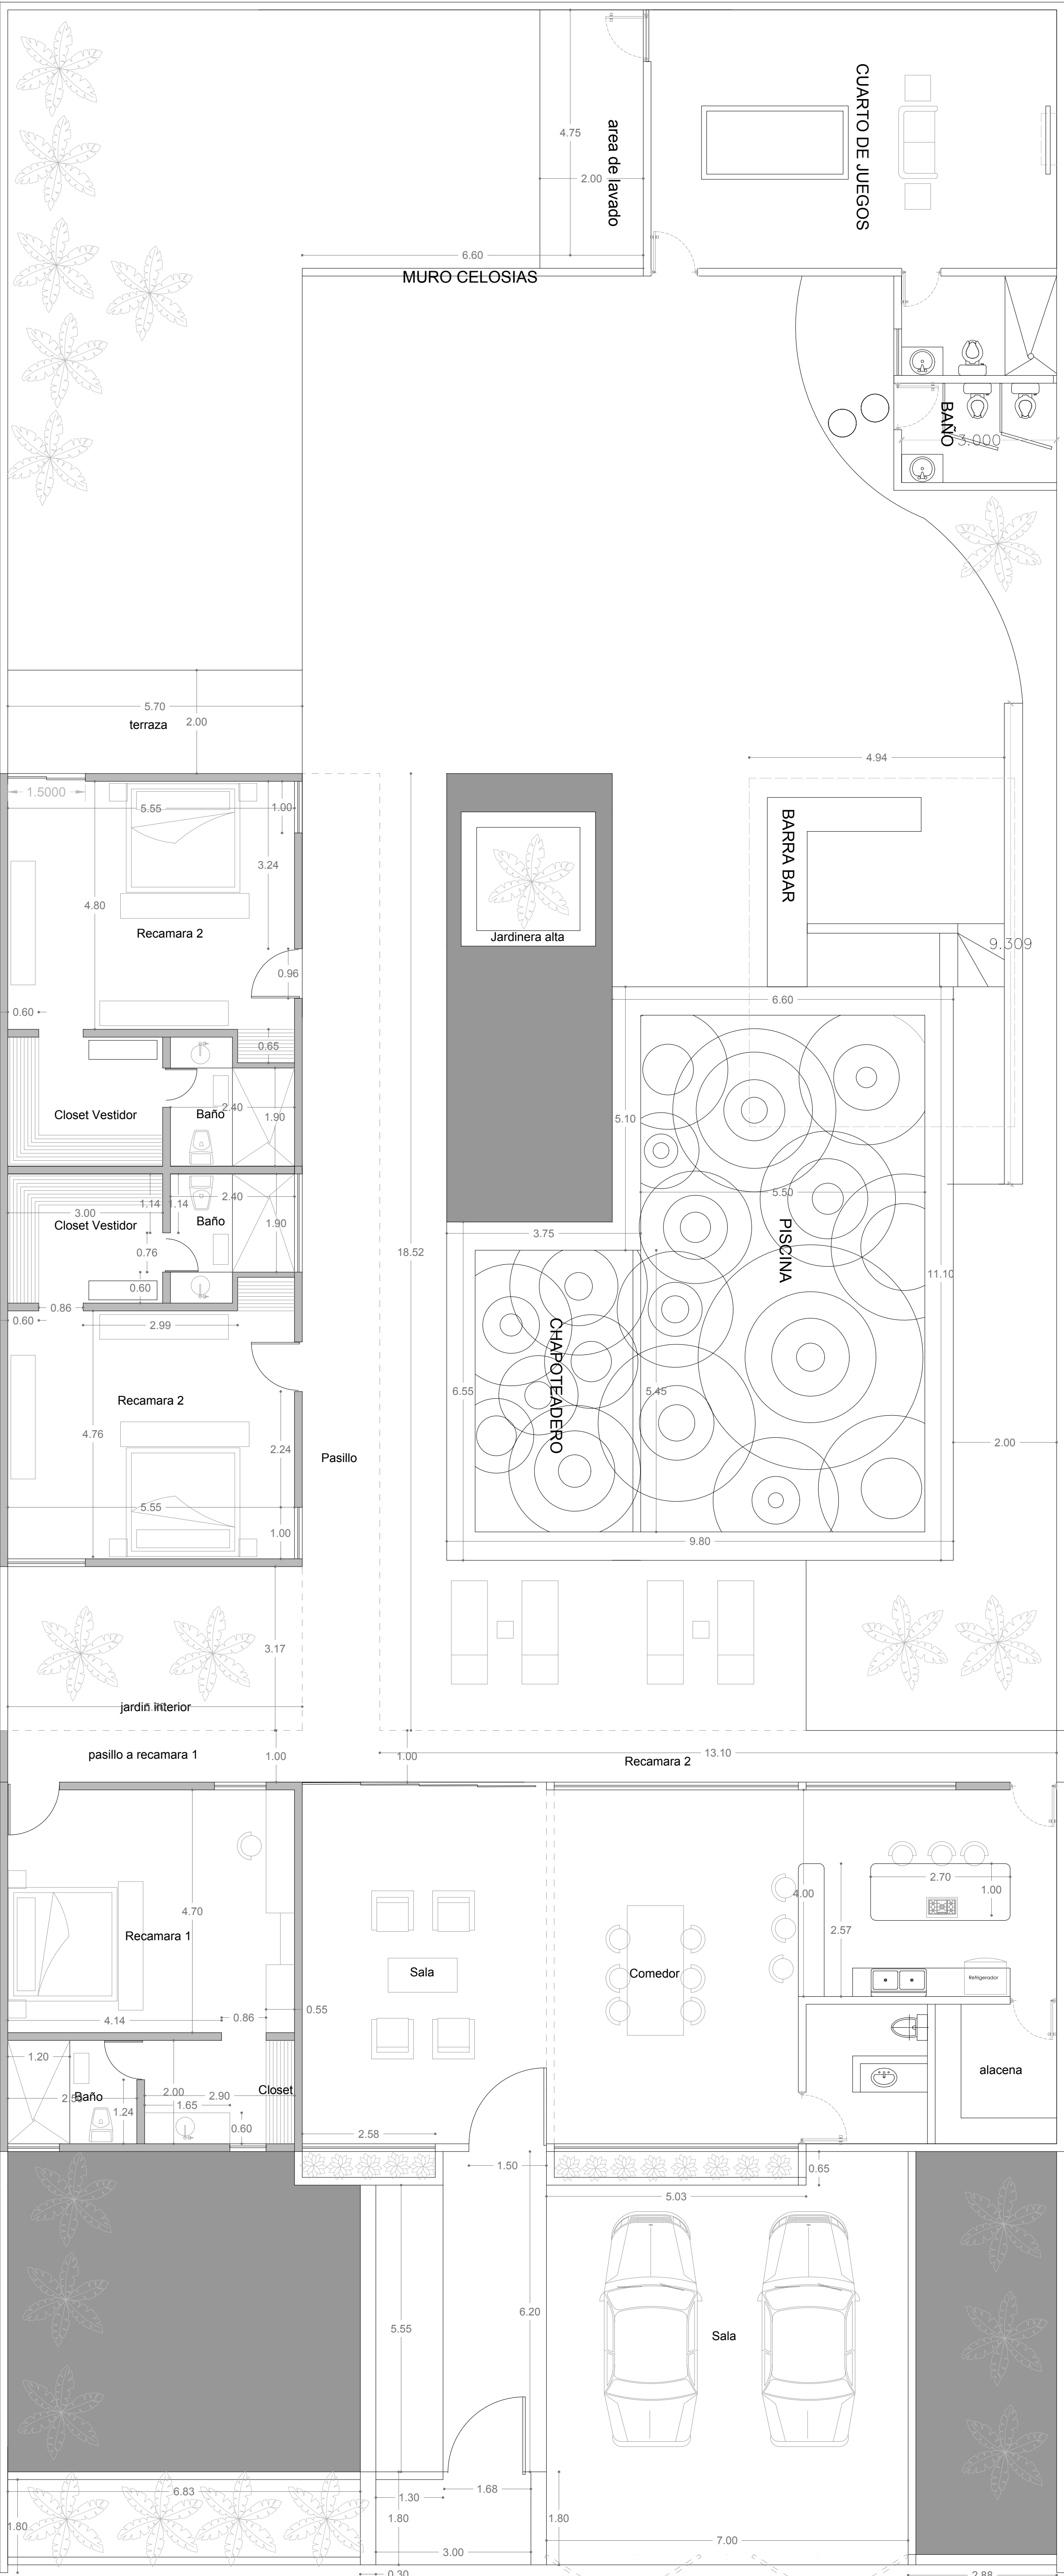

PLANTA ARQUITECTONICA MODIFICADA