


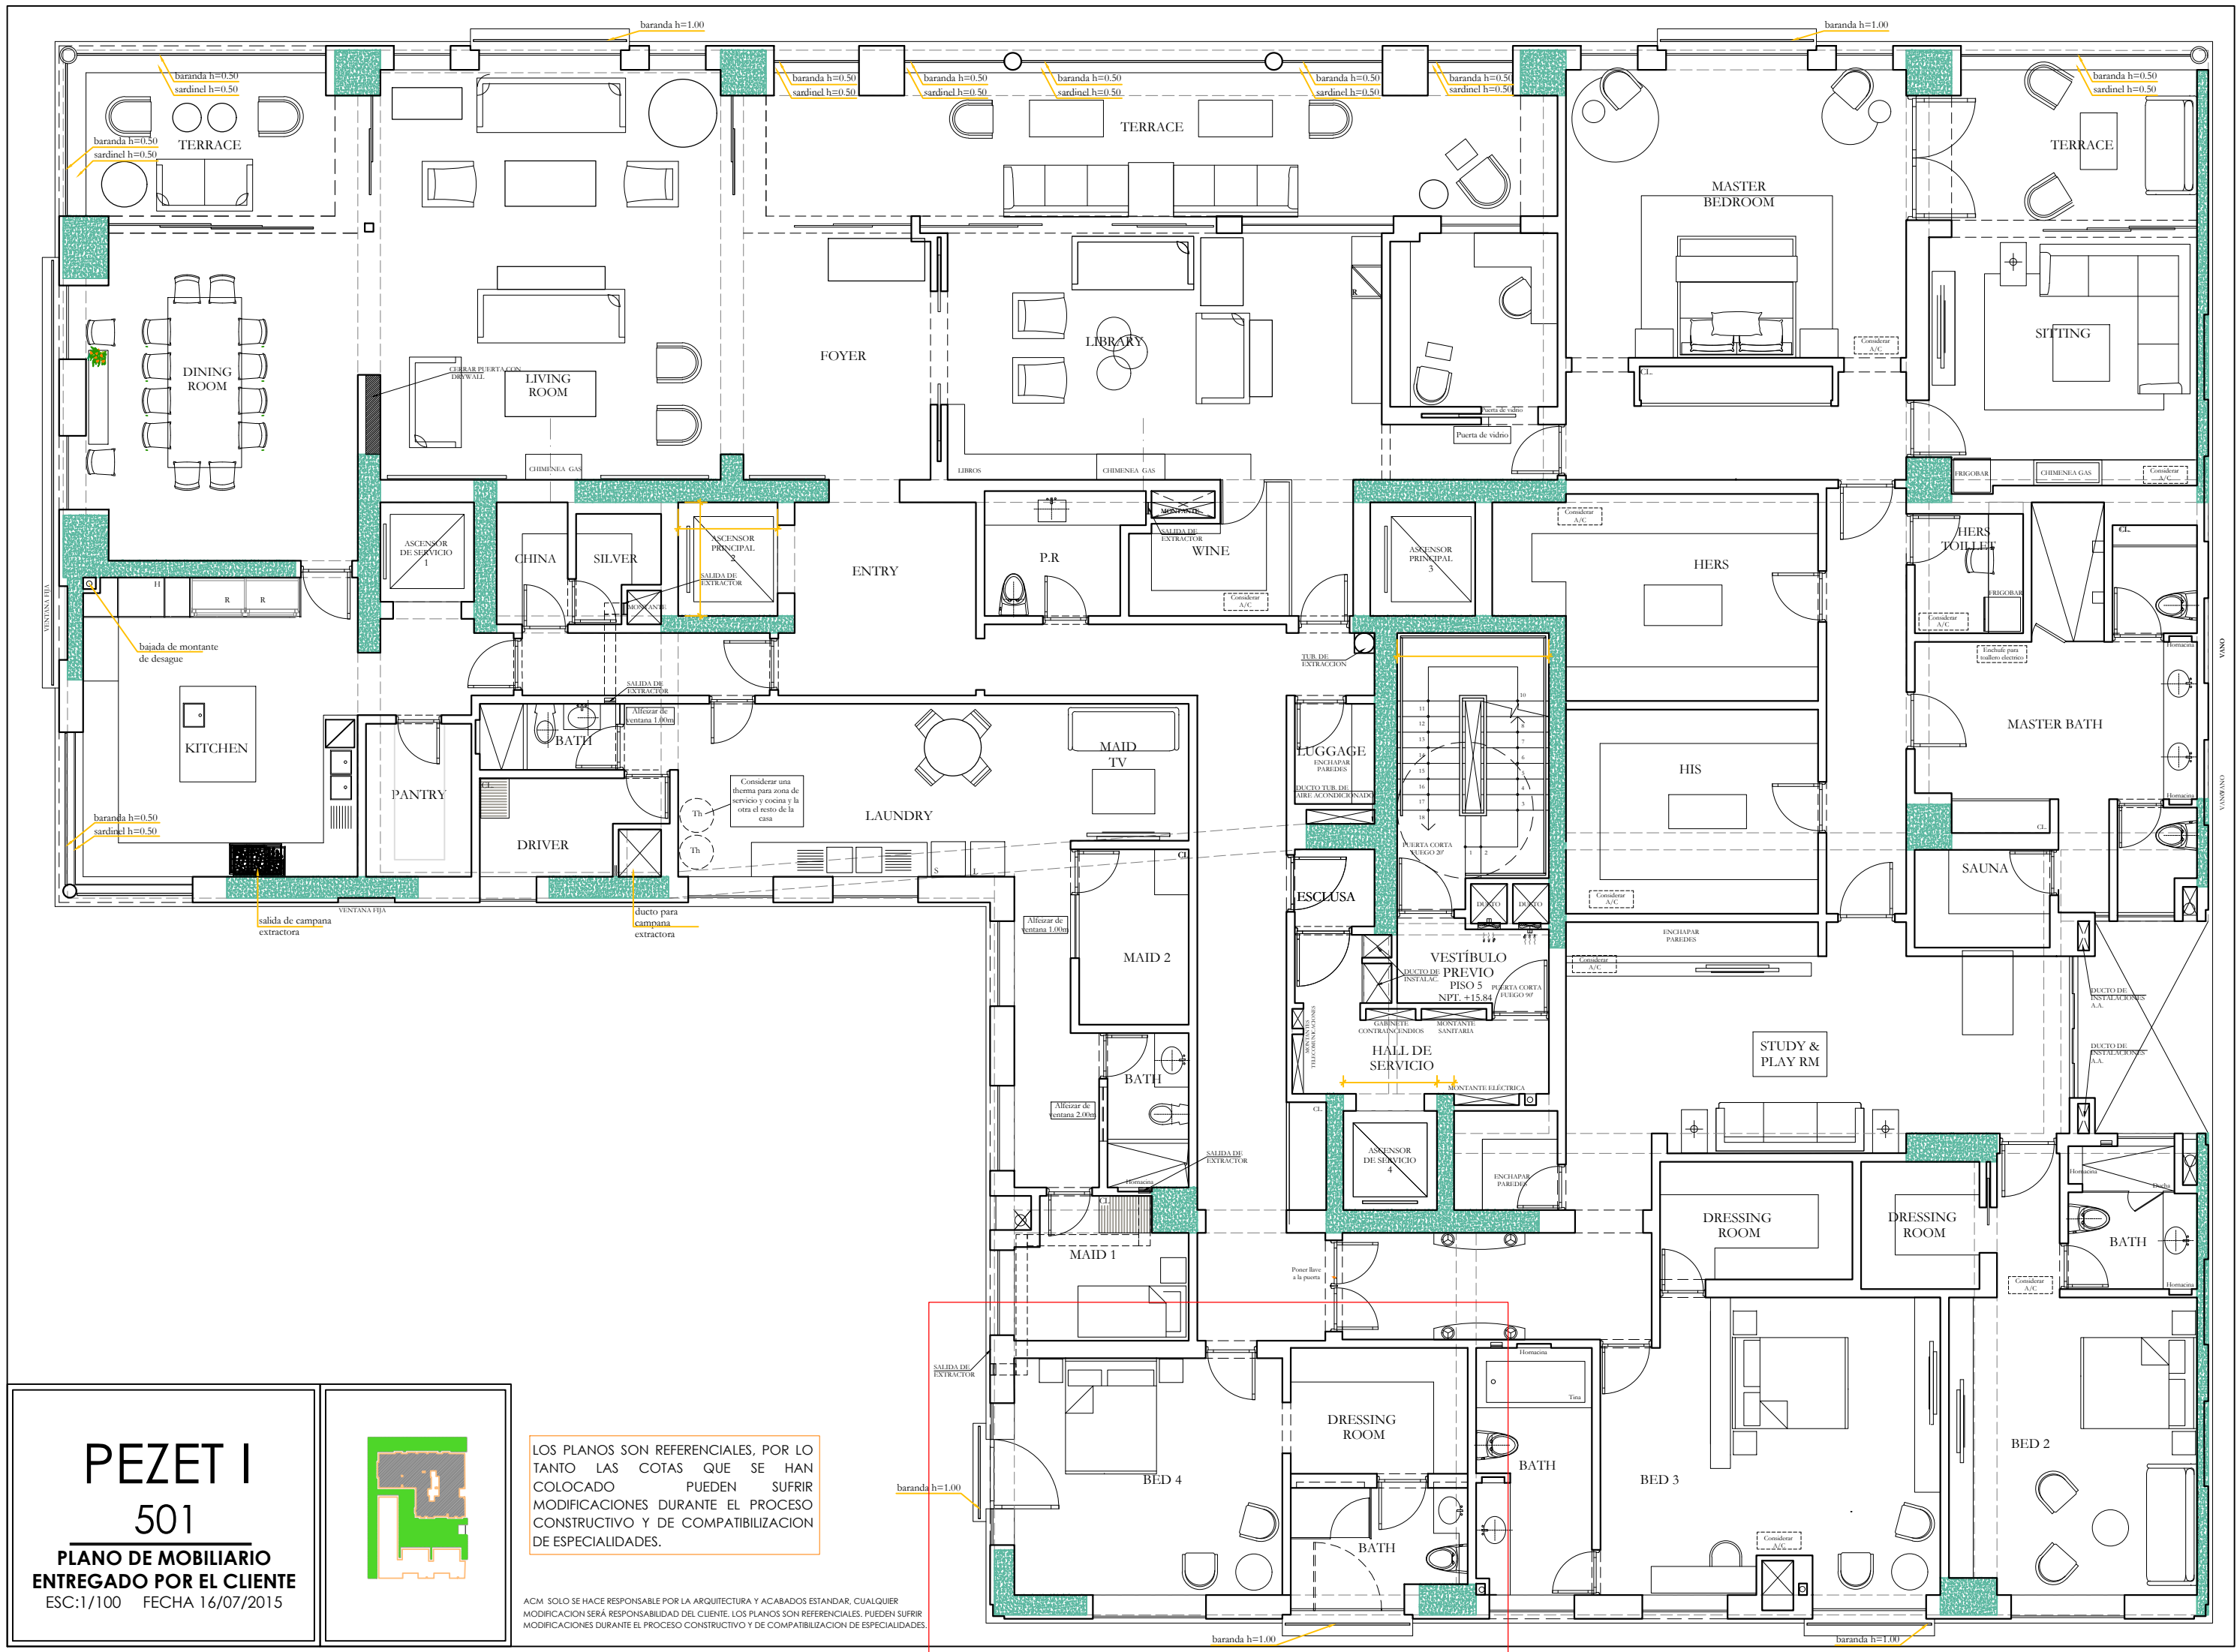

PEZET I
501

PLANO DE MOBILIARIO
ENTREGADO POR EL CLIENTE
ESC:1/100 FECHA 16/07/2015



LOS PLANOS SON REFERENCIALES, POR LO TANTO LAS COTAS QUE SE HAN COLOCADO PUEDEN SUFRIR MODIFICACIONES DURANTE EL PROCESO CONSTRUCTIVO Y DE COMPATIBILIZACION DE ESPECIALIDADES.

ACM. SOLO SE HACE RESPONSABLE POR LA ARQUITECTURA Y ACABADOS ESTANDAR. CUALQUIER MODIFICACION SERA RESPONSABILIDAD DEL CLIENTE. LOS PLANOS SON REFERENCIALES. PUEDEN SUFRIR MODIFICACIONES DURANTE EL PROCESO CONSTRUCTIVO Y DE COMPATIBILIZACION DE ESPECIALIDADES.