



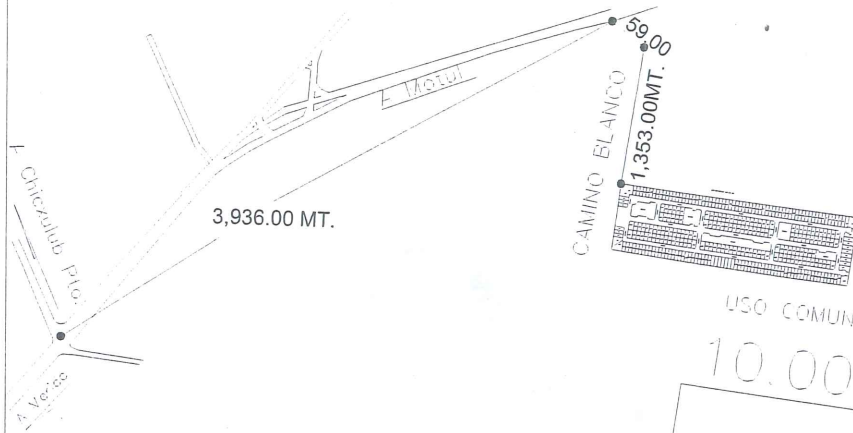

LOCALIZACIÓN



ESCALA 1:400

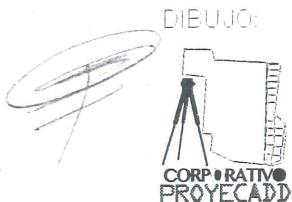

CLAVE: IDC-CHE-017
LIC. JESUS DAVID CHIN BALAM

REPITO VALUADOR:

REVISÓ:

MEPIDA, YUCATAN A 19 DE NOVIEMBRE DE 2018

ÁREAS TOTALES		SUPERFICIES	NO. CAT. 8707
TERRENO	141,989.98 m ²		FINCA
CONSTRUCCIÓN	00.00 m ²		TABLAJE: 8707
USO PRIVADO (TERRENO)	94,051.85 m ²		COL
COMUN DE TERRENO	47,938.13 m ²		LOTE: 261
COMUN DE CONSTRUCCIÓN	00.00 m ²		NIVEL
CUOTA DE PARTICIPACIÓN	0.33 %		CONDOMINIO "PRIVADA CONI AL"
ÁREAS DEL DEPARTAMENTO			LOCALIDAD: CONI AL
USO PRIVADO (TERRENO)	1306.99 m ²		MUNICIPIO: CONI AL
CONSTRUCCIÓN	00.00 m ²		USO: SOLAR
COMUN DE TERRENO	155.47 m ²		CLASE: RUSTICO
COMUN DE CONSTRUCCIÓN	00.00 m ²		
AVALUO CATASTRAL			
TERRENO TOTAL	m ²	\$	
CONSTRUCCIÓN TOTAL	m ²	\$	
VALOR CATASTRAL TOTAL			\$