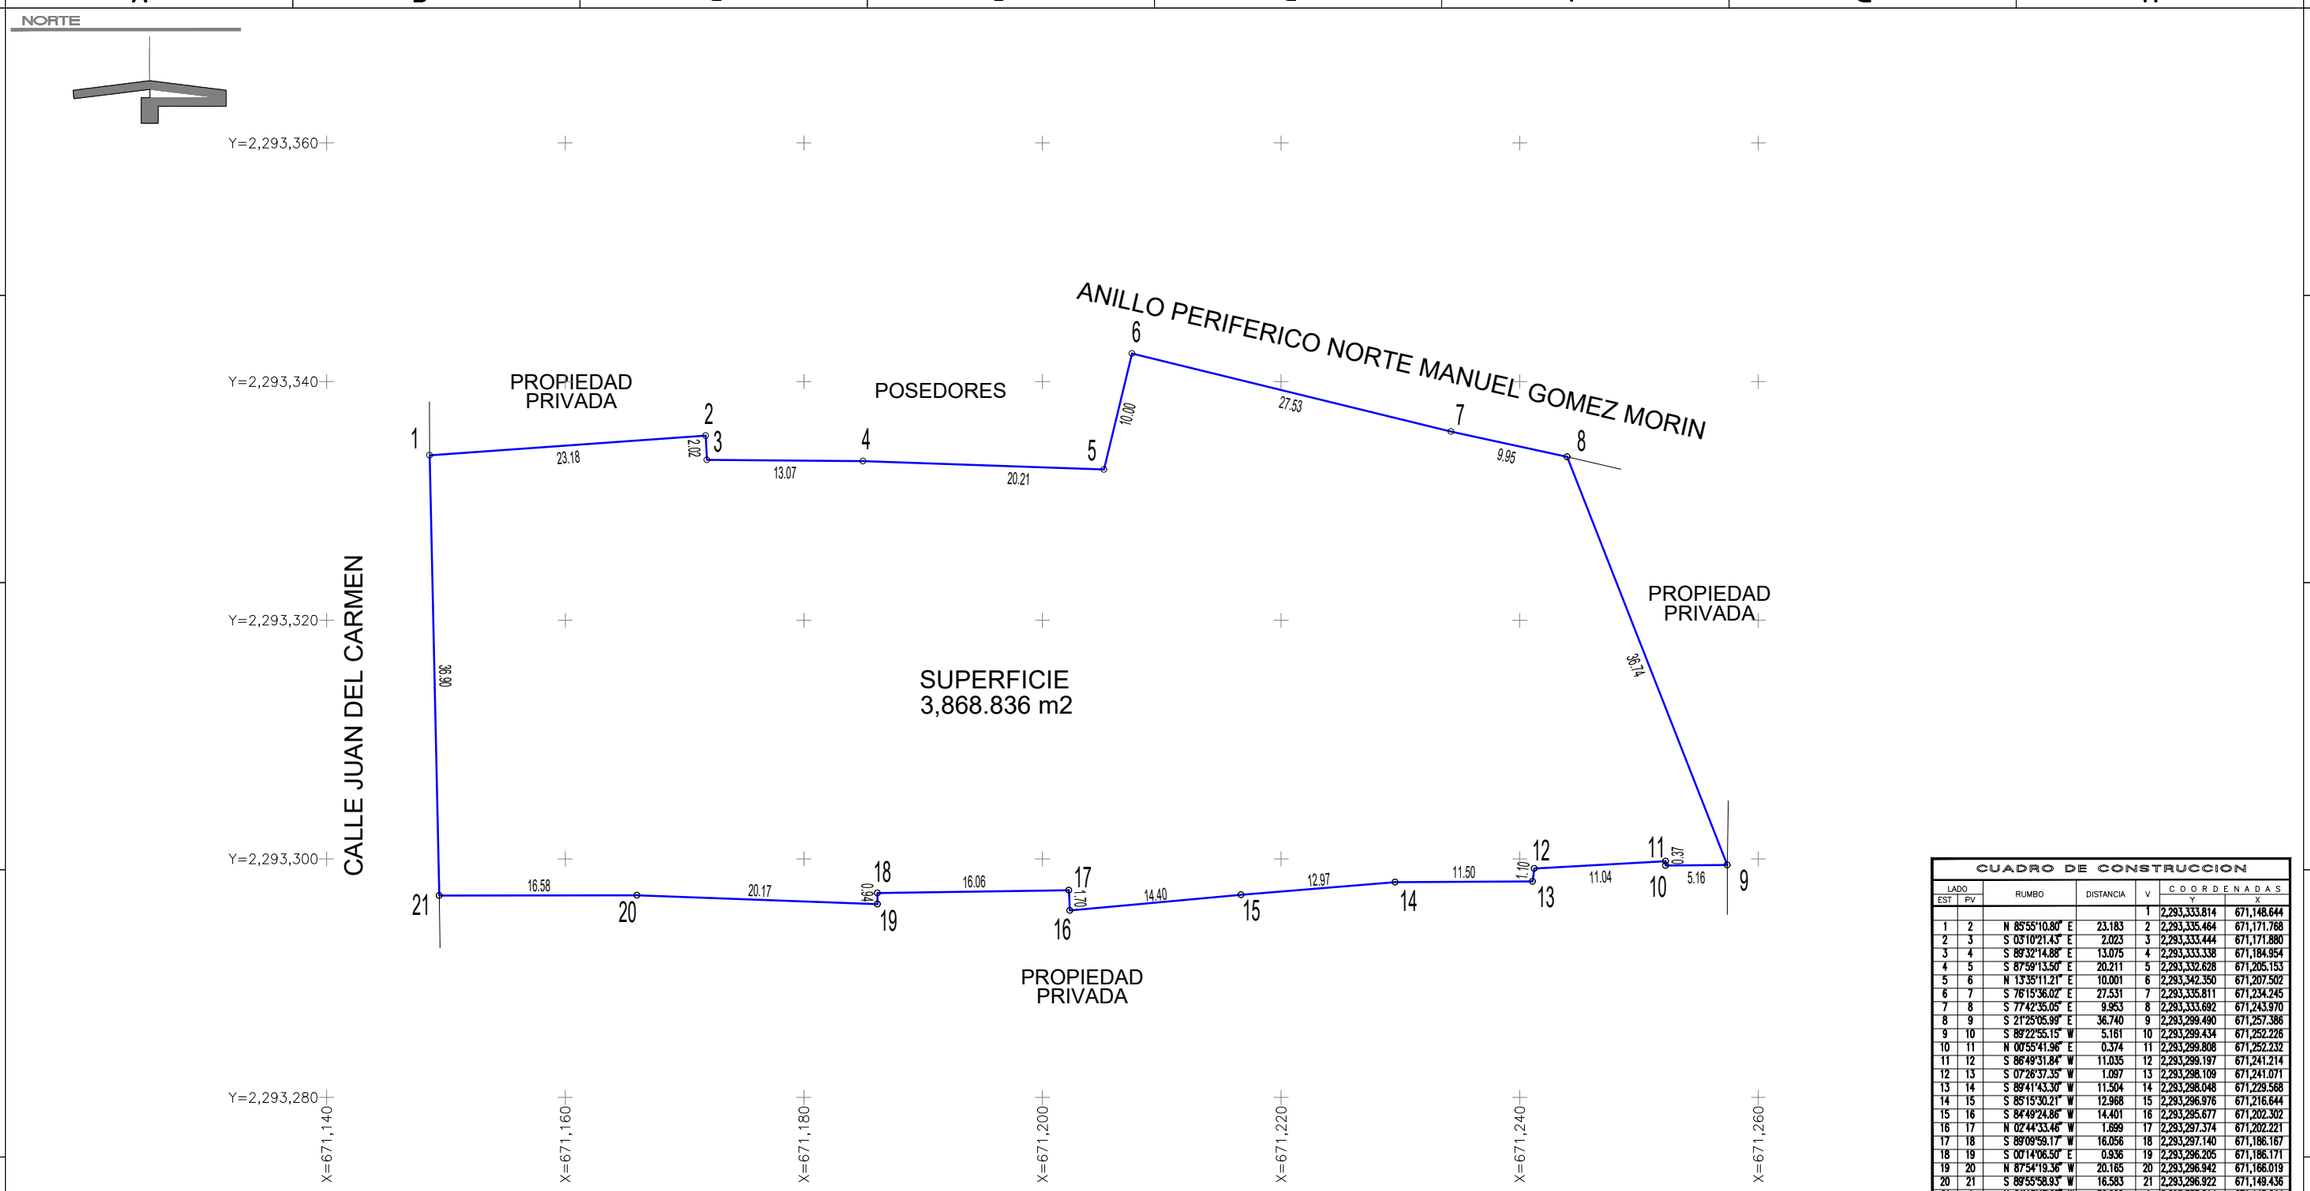

CUADRO DE CONSTRUCCION

LADO EST	LADO PV	RUMBO	DISTANCIA	V	COORDENADAS Y	COORDENADAS X
				1	2,293,333.814	671,148.644
1	2	N 85°55'10.80" E	23.183	2	2,293,335.464	671,171.768
2	3	S 03°10'21.43" E	2.023	3	2,293,333.444	671,171.880
3	4	S 89°32'14.88" E	13.075	4	2,293,333.338	671,184.954
4	5	S 87°59'13.50" E	20.211	5	2,293,332.828	671,205.153
5	6	N 13°35'11.21" E	10.001	6	2,293,342.350	671,207.502
6	7	S 76°15'36.02" E	27.531	7	2,293,335.811	671,234.245
7	8	S 77°42'35.05" E	9.953	8	2,293,333.692	671,243.970
8	9	S 21°25'05.99" E	36.740	9	2,293,299.490	671,257.386
9	10	S 89°22'55.15" W	5.161	10	2,293,299.434	671,252.226
10	11	N 00°55'41.96" E	0.374	11	2,293,299.808	671,252.232
11	12	S 88°49'31.84" W	11.035	12	2,293,299.197	671,241.214
12	13	S 07°26'37.35" W	1.097	13	2,293,298.109	671,241.071
13	14	S 89°41'43.30" W	11.504	14	2,293,298.048	671,229.568
14	15	S 85°15'30.21" W	12.968	15	2,293,296.976	671,216.644
15	16	S 84°49'24.86" W	14.401	16	2,293,295.677	671,202.302
16	17	N 02°44'33.46" W	1.699	17	2,293,297.374	671,202.221
17	18	S 89°09'59.17" W	16.056	18	2,293,297.140	671,186.167
18	19	S 00°14'06.50" E	0.936	19	2,293,296.205	671,186.171
19	20	N 87°54'19.36" W	20.165	20	2,293,296.942	671,166.019
20	21	S 89°55'58.93" W	16.583	21	2,293,296.922	671,149.436
21	1	N 01°13'47.03" W	36.900	1	2,293,333.814	671,148.644

SUPERFICIE = 3,868.836 m2

CROQUIS DE LOCALIZACION

ESCALA GRAFICA

0 1 2 4 6 8 10 20 40

ACOTACIONES EN METROS
ESCALA 1:500

CONTENIDO

- POLIGONO DE PROPIEDAD
- COTAS
- SUPERFICIE
- COLINDANTES
- CUADRO DE CONSTRUCCION (COORDENADAS UTM)
- CUADRO DE DATOS

GEOG. PEDRO RUBALCAVA NUÑEZ
CED. PROF. FED.666827

PROPIETARIO:
DAVID RAMIREZ DIAZ

UBICACION:
TOTALIDAD DE UNA FRACCION DE TERRENO RUSTICO Y QUE FORMO PARTE DEL CONOCIDO COMO "LA NOPALERA" UBICADO EN ATEMAJAC DEL VALLE, CALLE JUAN DEL CARMEN No.1810
ZAPOPAN, JALISCO

TITULO:
LEVANTAMIENTO TOPOGRAFICO DE UN PREDIO

01

ESCALA:	FECHA:	LEVANTO:	CALCULO:	REVISO:
1:500	JUNIO 2022	ING JMEM	ING.JMEM	GEOG.PRN