



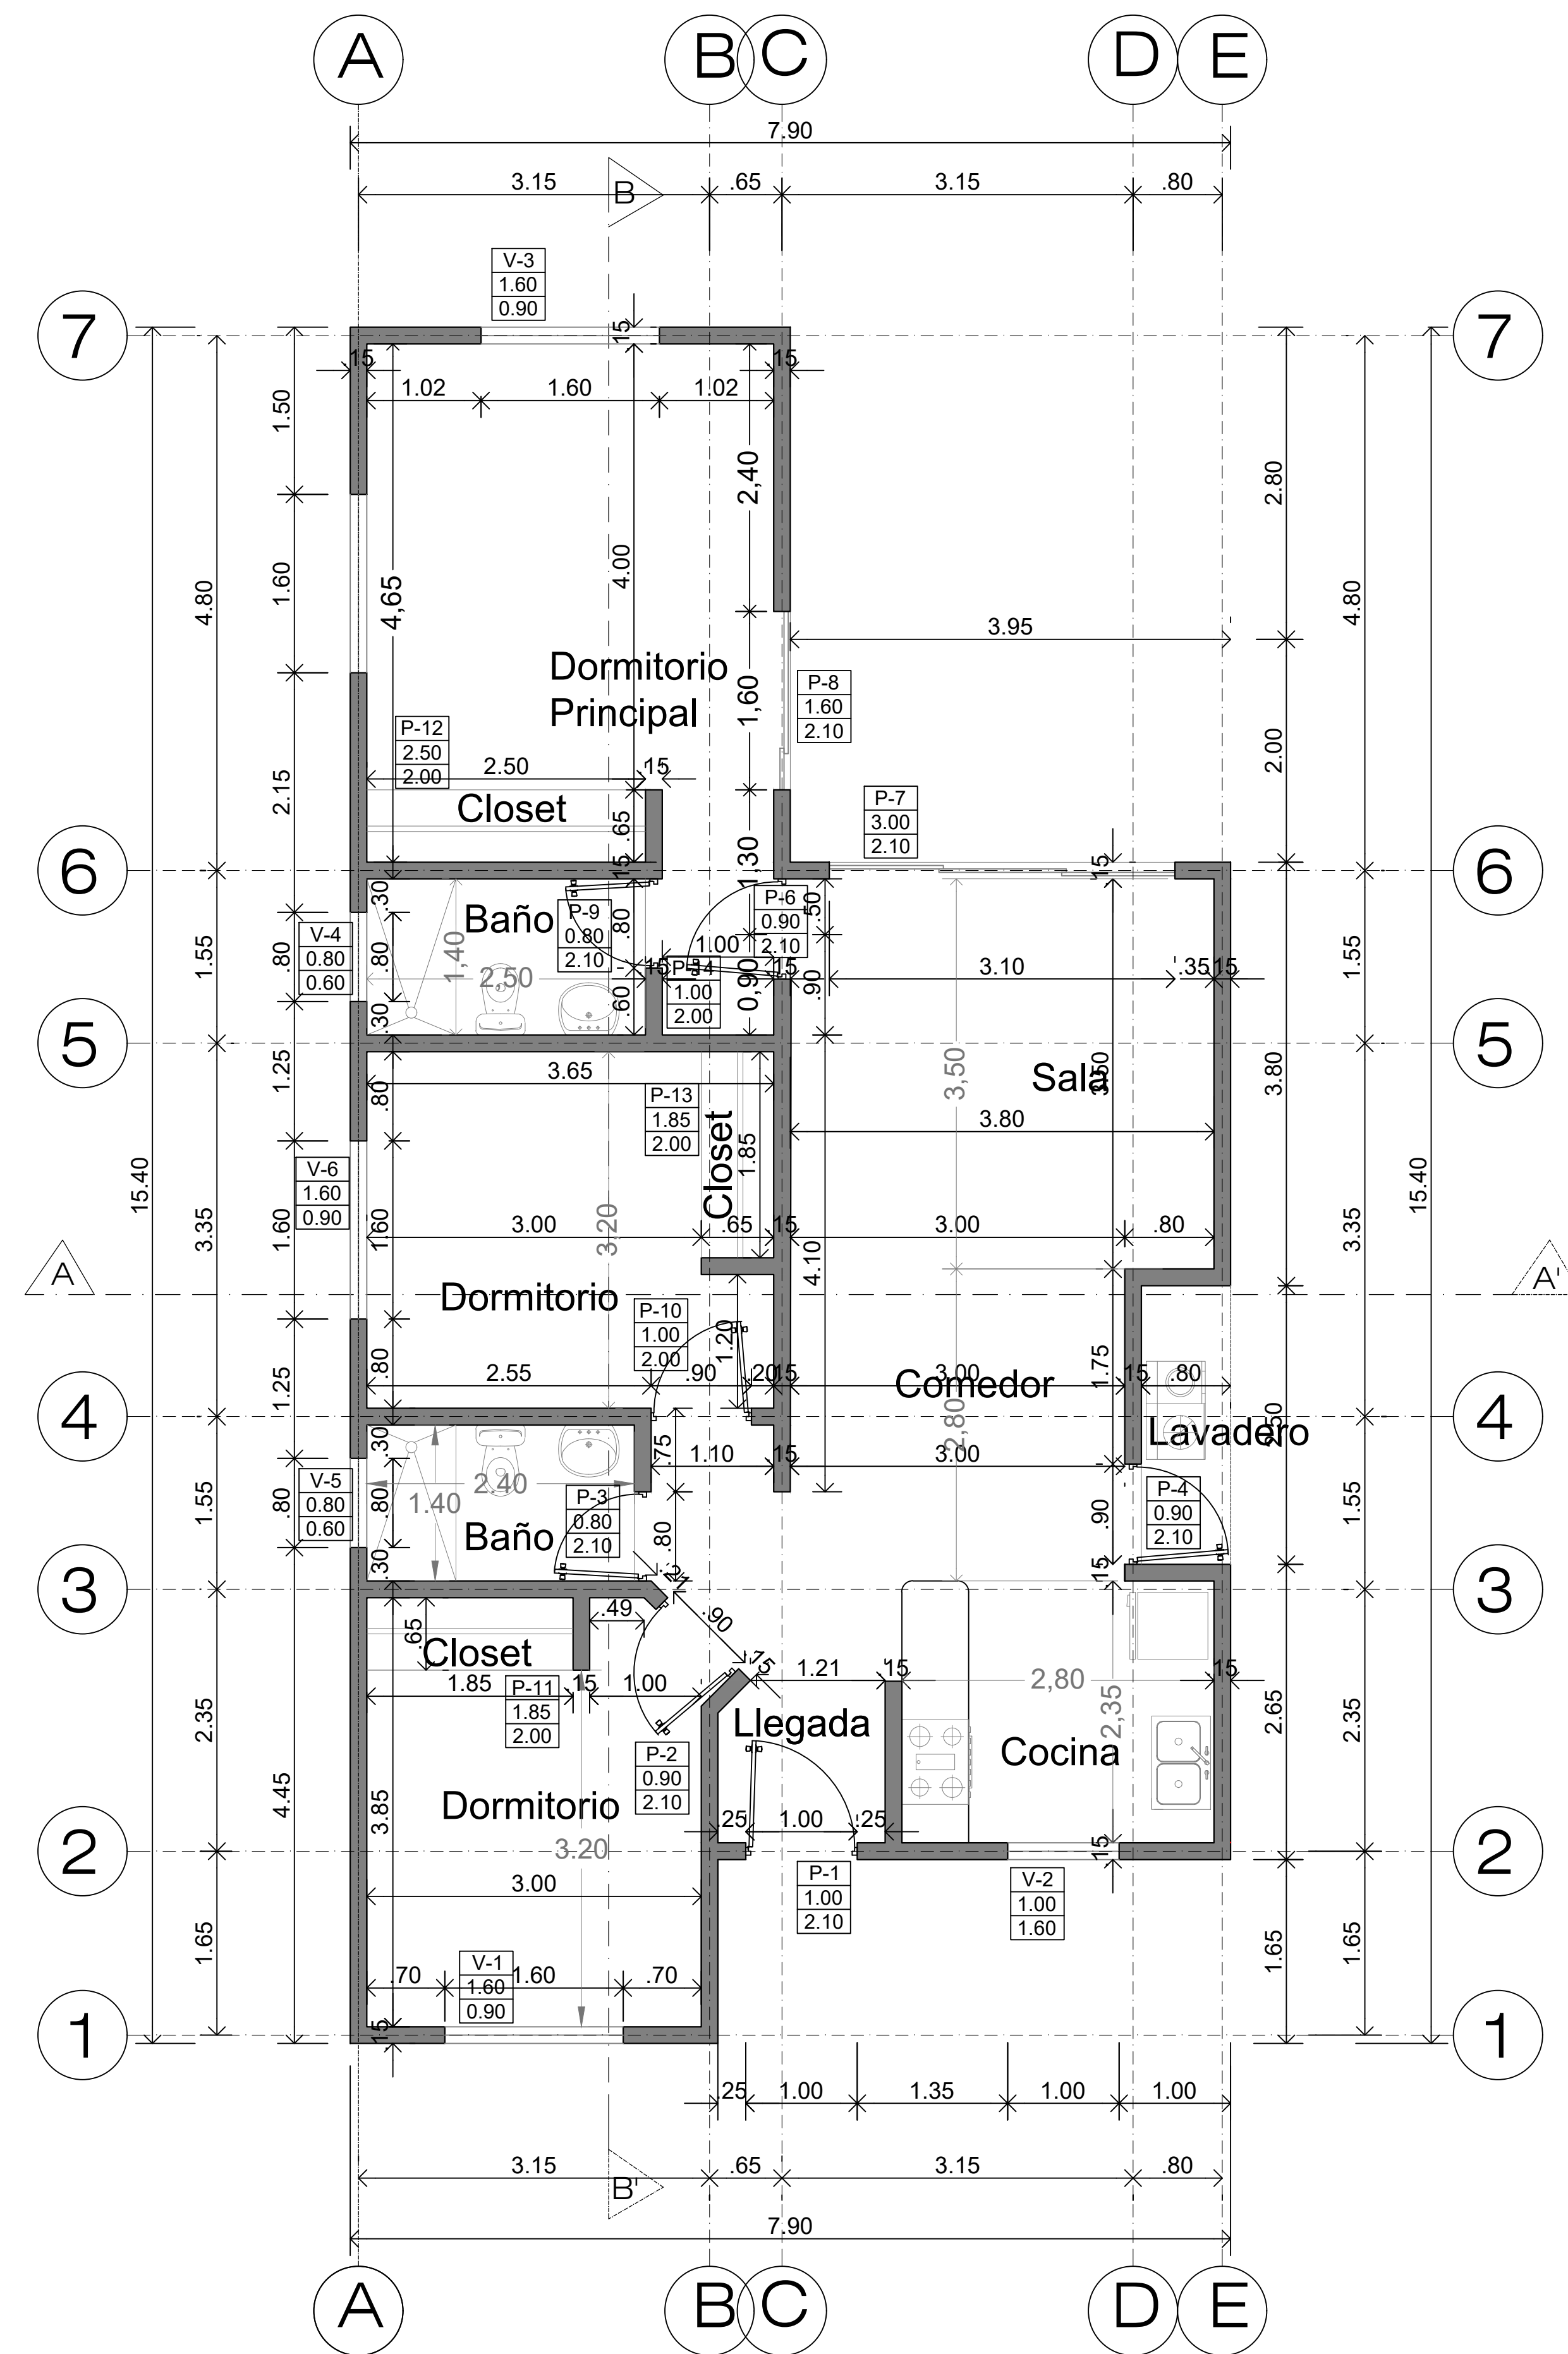

PLANTA DIMENSIONADA
VIVIENDA 95 M2
3 HABITACIONES Y 2 BAÑOS

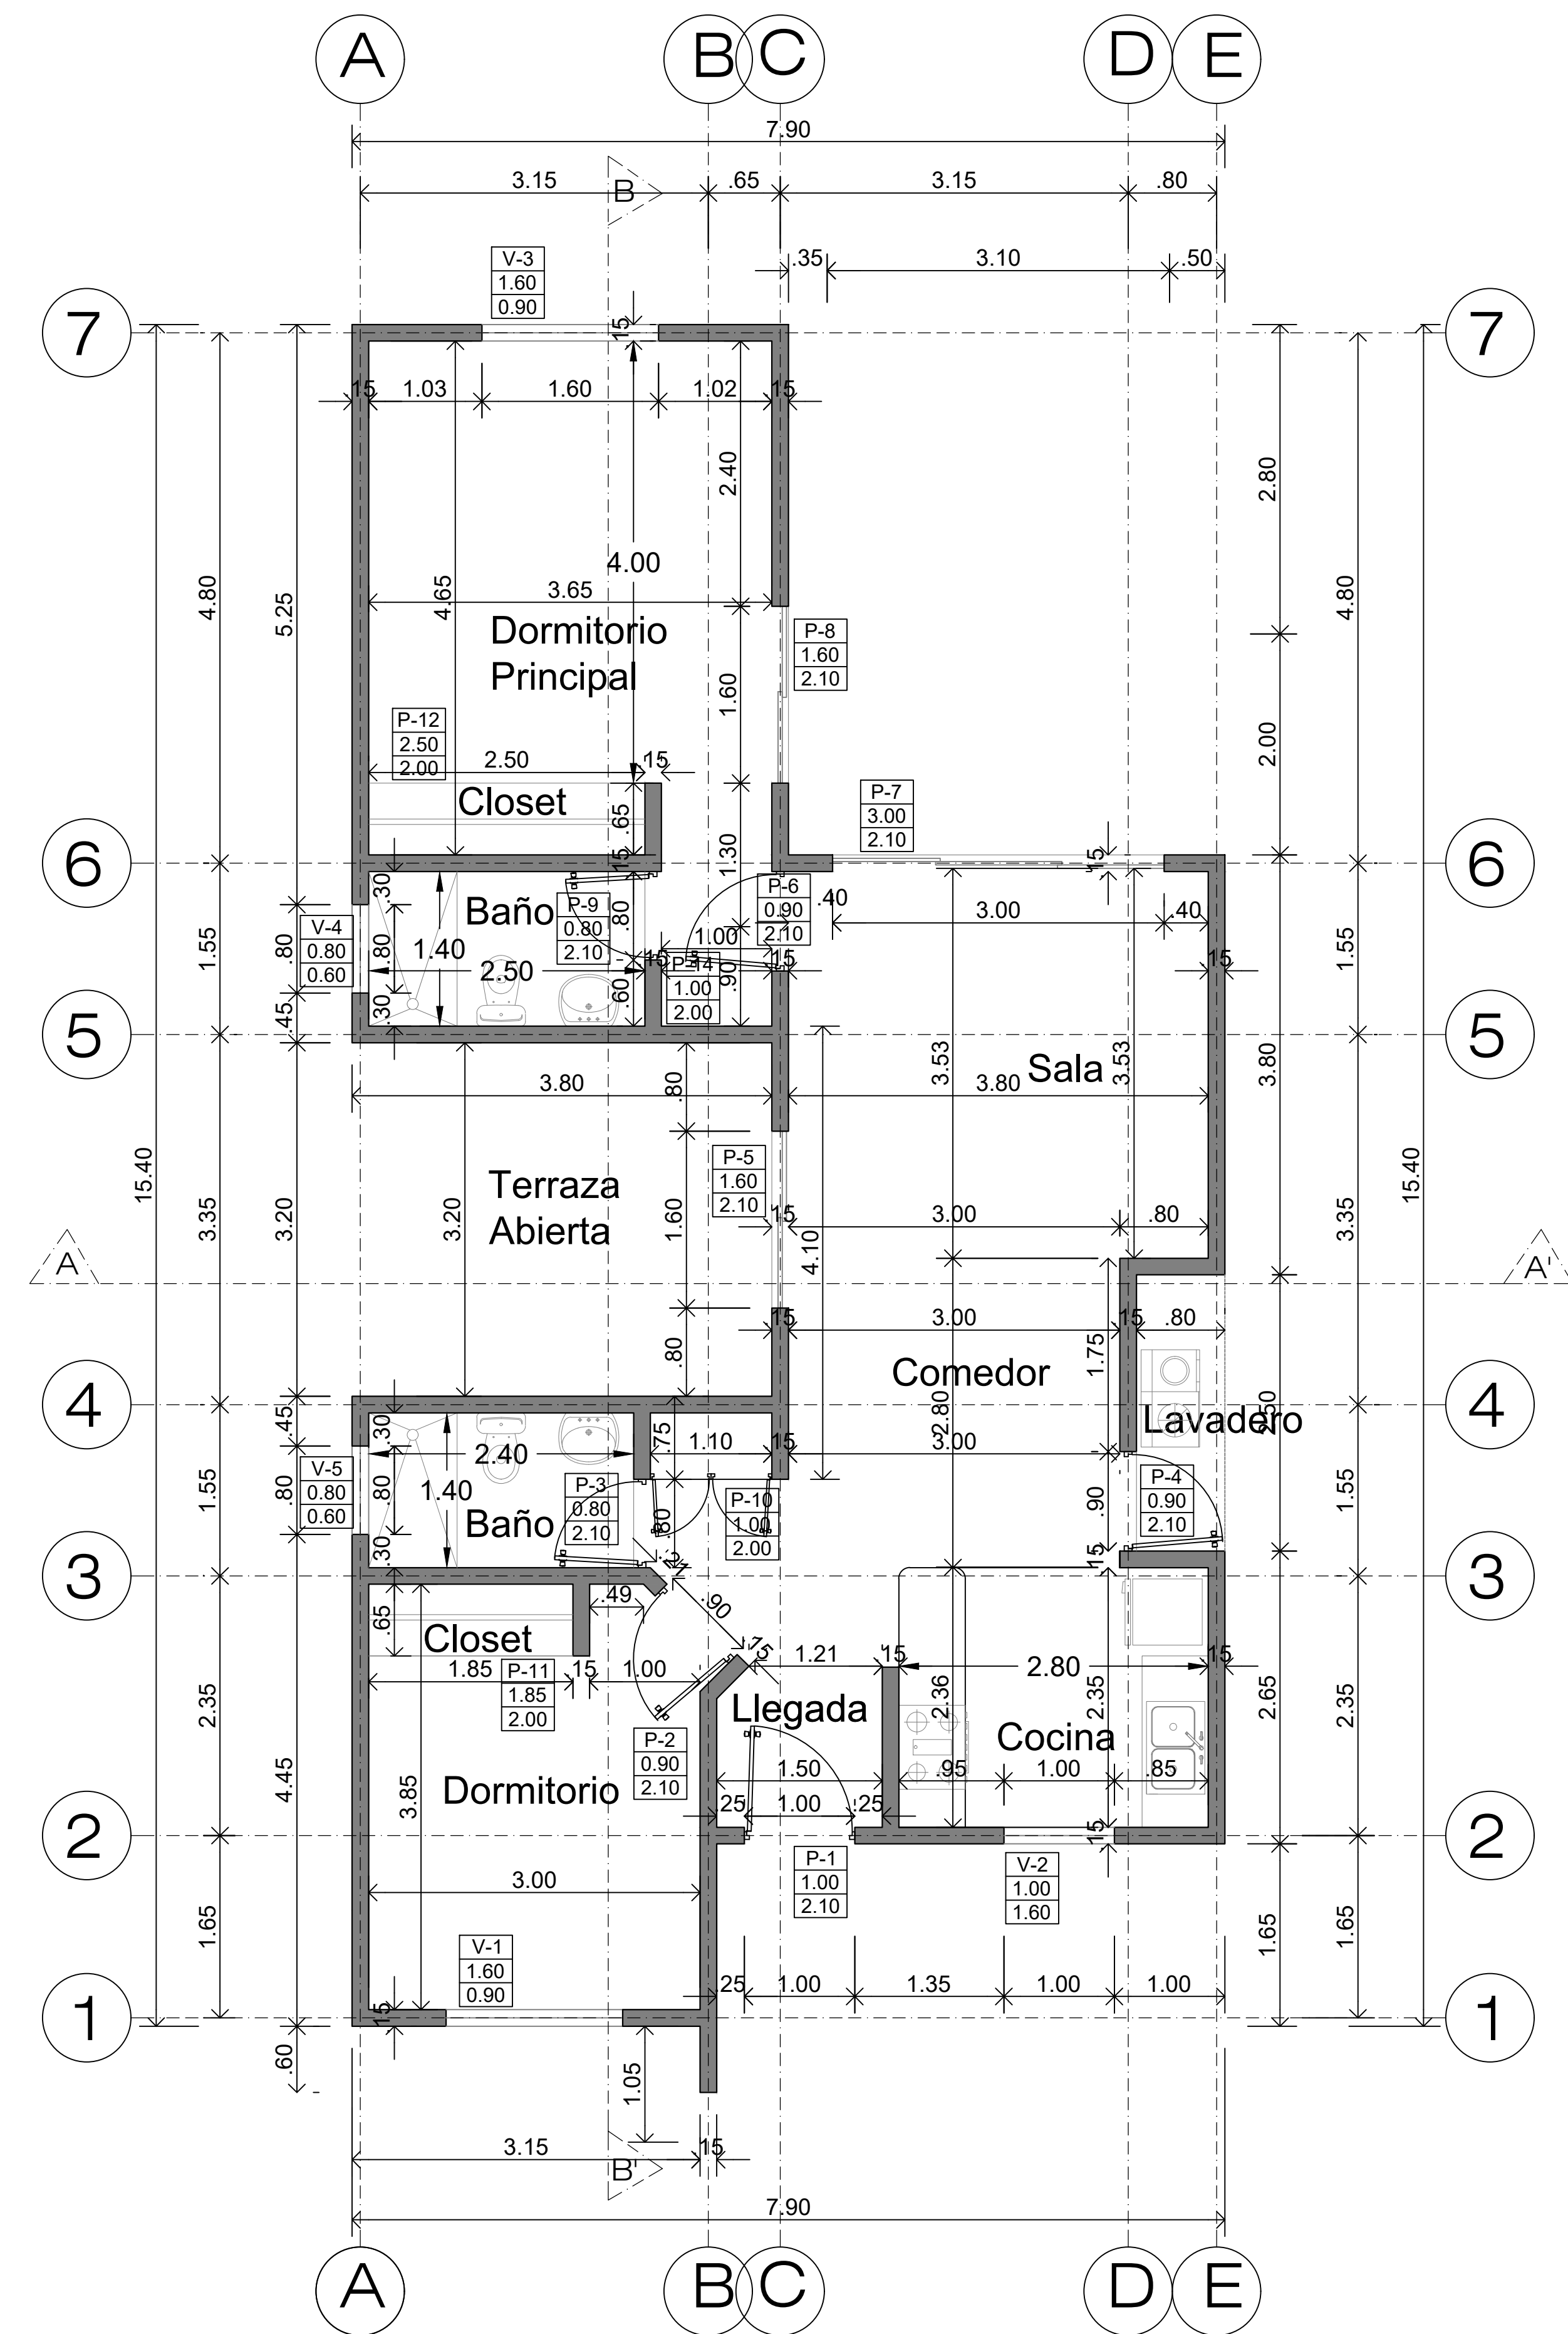

PLANTA DIMENSIONADA
VIVIENDA 75 M2
2 HABITACIONES Y 2 BAÑOS