



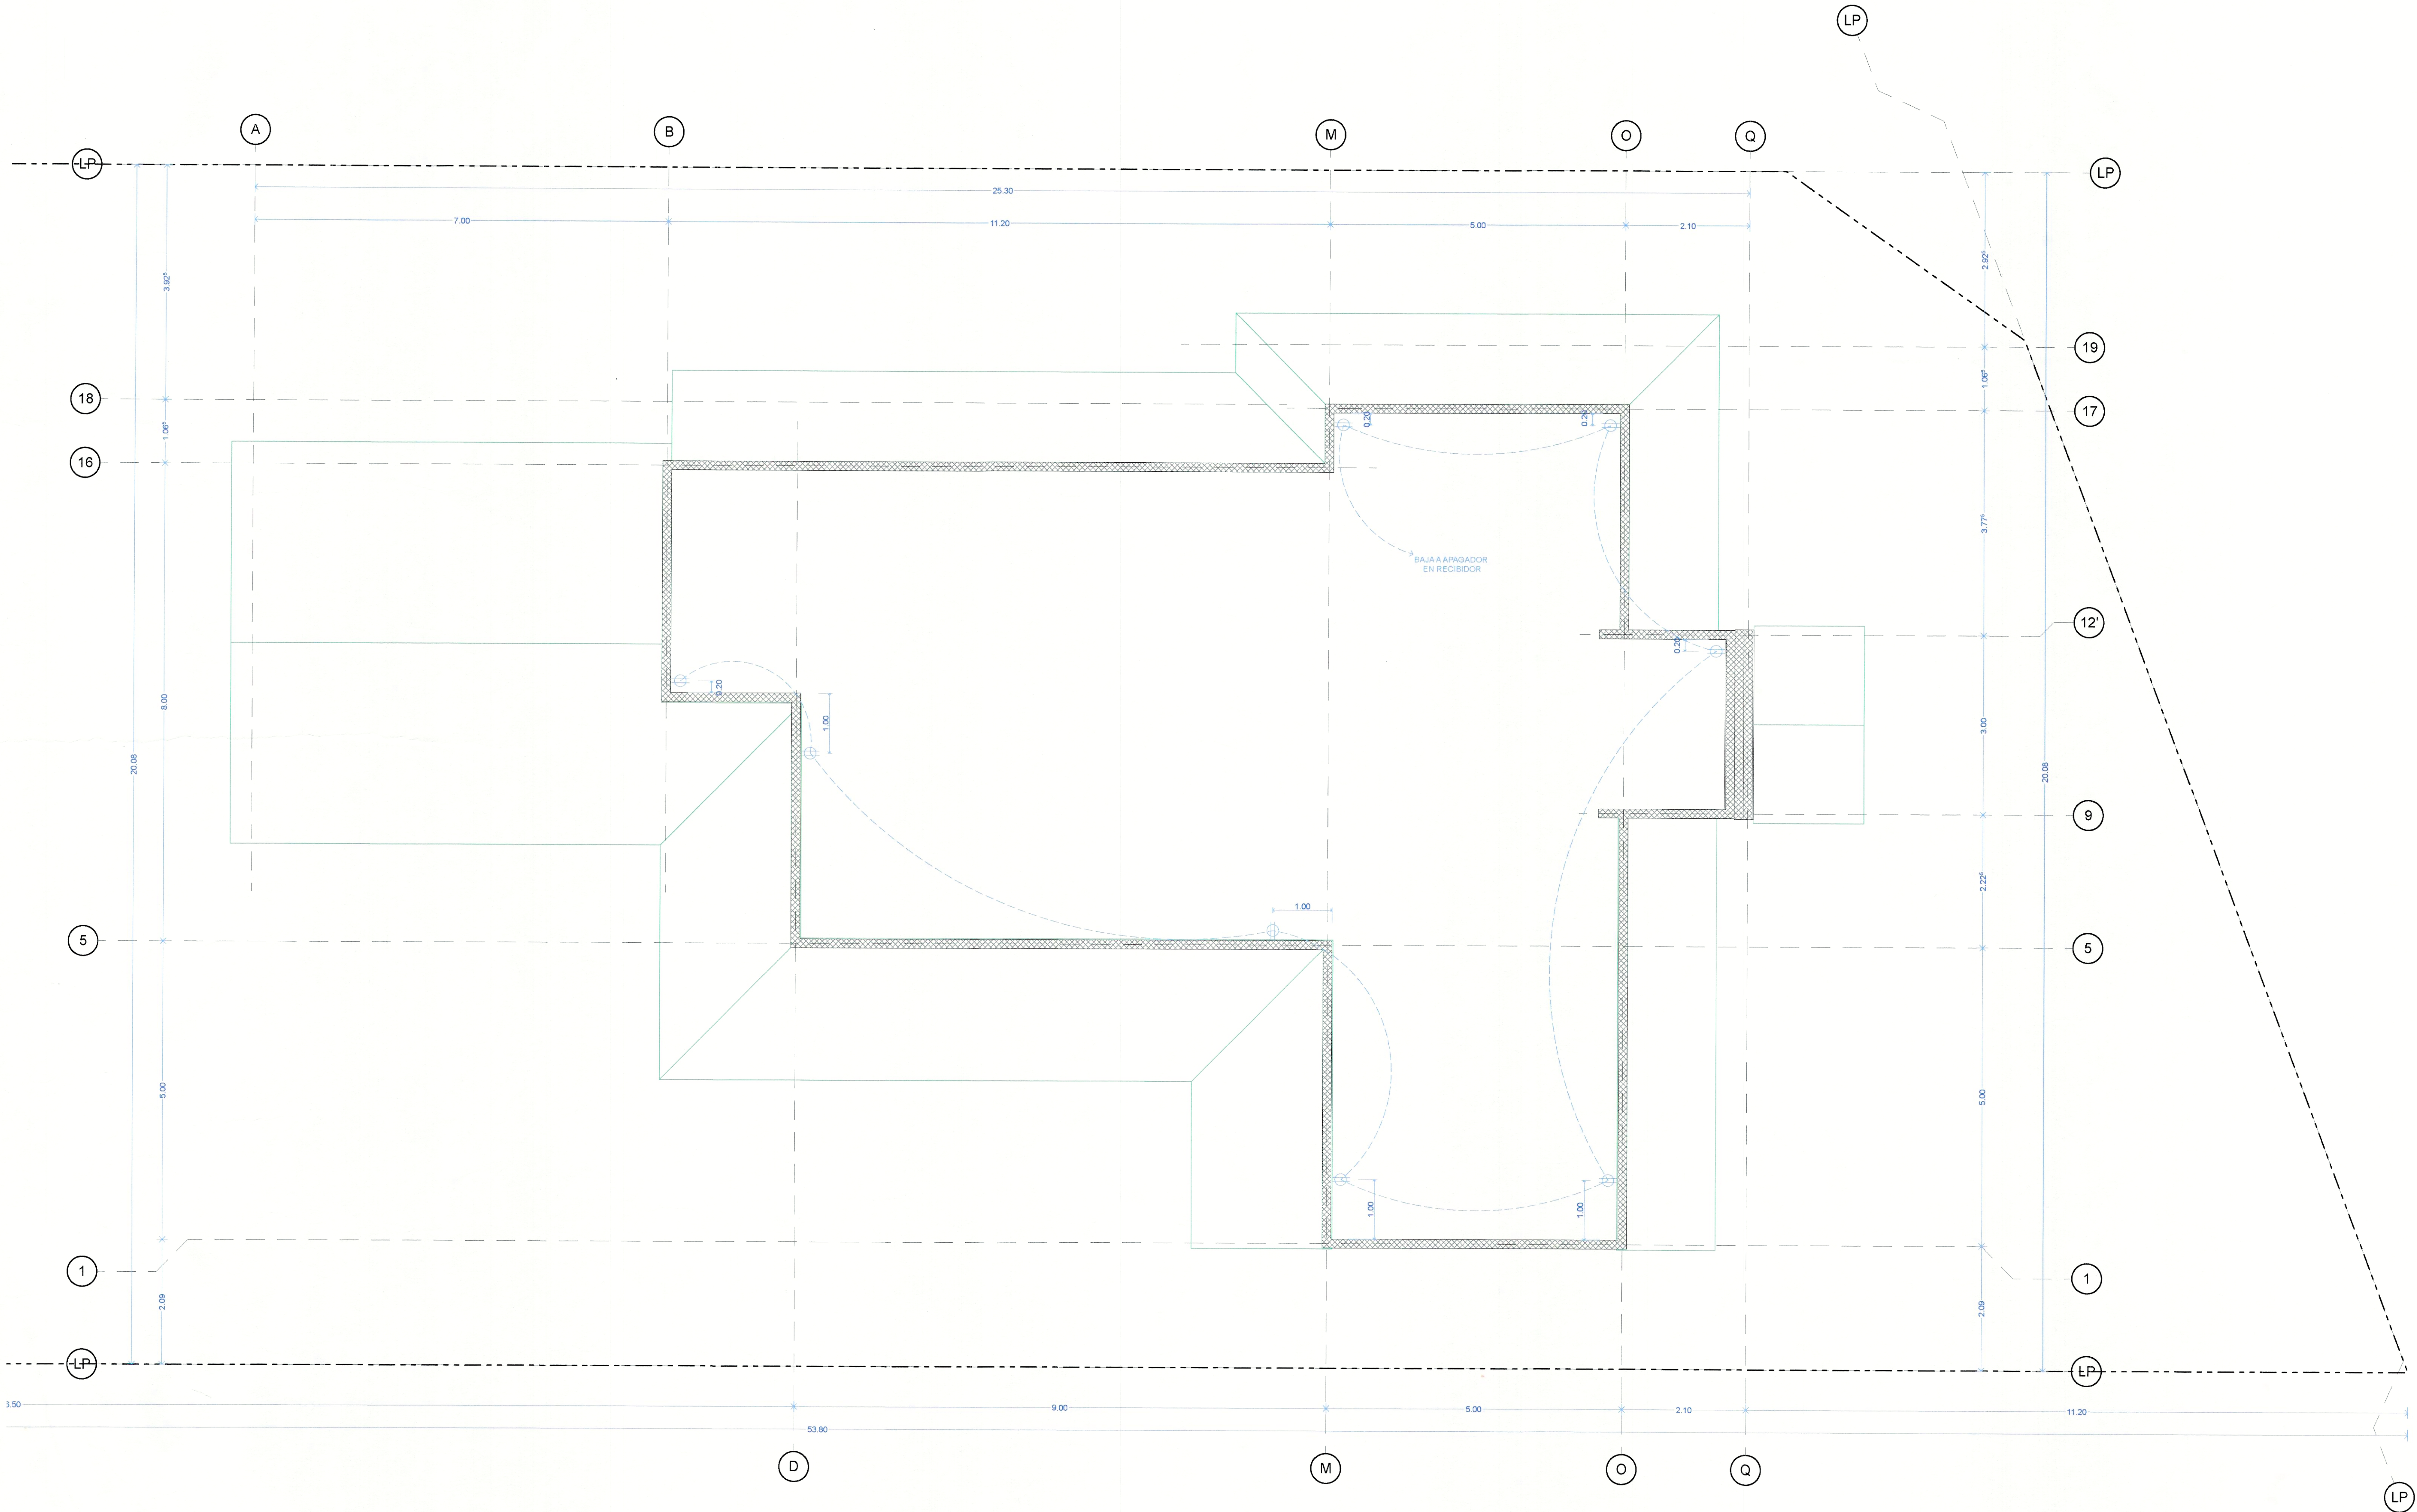

Proyecto: 1811
CASA HERNÁNDEZ CAVAZOS
PASEO DEL VERGEL 709 EL VERGEL ALLENDE NL MX
Cliente:
EDUARDO AMR HERNÁNDEZ FONSECA

NOMENCLATURA:
LP LÍMITE DE PROPIEDAD
BN BANCO DE NIVEL
NB NIVEL DE BANQUETA
NC NIVEL DE CALLE
NJ NIVEL DE JARDÍN
NPT NIVEL DE PISO TERMINADO
NSV NIVEL INTERIOR DE VIGA
NSV NIVEL SUPERIOR DE VIGA
NSL NIVEL INTERIOR DE LOSA
NSL NIVEL SUPERIOR DE LOSA
NSP NIVEL SUPERIOR DE PRETIL
NSB NIVEL SUPERIOR DE BARRA
NFP NIVEL INTERIOR DE PLAFÓN
ba ALTURA DE ELEMENTO
baa ALTURA DE ANTEPECHO
baa ALTURA DE CERRAMIENTO
bpl ALTURA DE PLAFÓN
bpy ALTURA DE POTO

NOTAS GENERALES:
- COTAS INDICADAS EN METROS
- NIVELES INDICADOS EN METROS
- LAS COTAS RIGEN AL DIBUJO
- LAS COTAS DEBERÁN VERIFICARSE EN OBRA

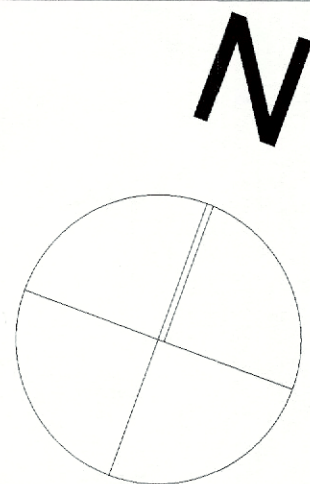

SIMBOLOGÍA ELÉCTRICA

- SALIDA ILUMINACIÓN CIELO
- SPOT ILUMINACIÓN EMPOTRADO CIELO
- CAJILLO ILUMINACIÓN CIELO
- CAJILLO ILUMINACIÓN MURO
- SALIDA ILUMINACIÓN MURO
- SPOT ILUMINACIÓN EMPOTRADO PISO
- APAGADOR SENCILLO
- APAGADOR VAIVEN
- CONTACTO 110 V
- CONTACTO FALLA TIERRA

- CONTACTO 110 V POLARIZADO
- CONTACTO PISO 110 V POLARIZADO
- CONTACTO 220 V
- SALIDA TELÉFONO
- SALIDA COMPUTADORA
- SALIDA TELEVISIÓN
- SALIDA BOCINA
- EXTRACTOR
- BOTÓN TIMBRE
- CHICHARRA TIMBRE
- LÁMPARA FLUORESCENTE
- MANGA MINISPLIT

- MEDIDOR ELÉCTRICO
- CUCHILLA ELÉCTRICA
- TABLERO ELÉCTRICO
- CONMUTADOR TELEFÓNICO
- CIRCUITO CERRADO DE TELEVISIÓN

DONDE NO SE INDIQUE:
- ALTURA DE APAGADORES = 1.10 m
- ALTURA DE CONTACTOS = 0.40 m
- SEPARACIÓN DE APAGADORES A PUERTA MÁS PRÓXIMA = 0.7 cms.
- SEPARACIÓN DE CONTACTOS A ESQUINA MÁS PRÓXIMA = 12 cms.
- SEPARACIÓN ENTRE APAGADORES = 12 cms.
- SEPARACIÓN ENTRE CONTACTOS = 15 cms.
- ALTURA DE SALIDAS DE PARED = 10 cms ABAJO DE CERRAMIENTO.
- SALIDA DE CIELO AL CENTRO DE LA HABITACIÓN

Plano:
ELECTRICIDAD PAZ



Etapas: EJECUTIVO
Revisión: ###
Fecha: 27/04/18 / Escala: 1:50
Dibujó: JL
Revisó: JC
Aprobó: JC
Jorge Cortés Hernández
Prohíbe la reproducción total o parcial del Proyecto Arquitectónico o de cualquier de sus Planos sin el consentimiento del autor.
Altamirano 402-3
Col. Centro
ALLENDE
N.L. 67350
(828) 110 4040
www.jorgecortes-arquitectos.com.mx

Clave de Plano:
EJ.8