



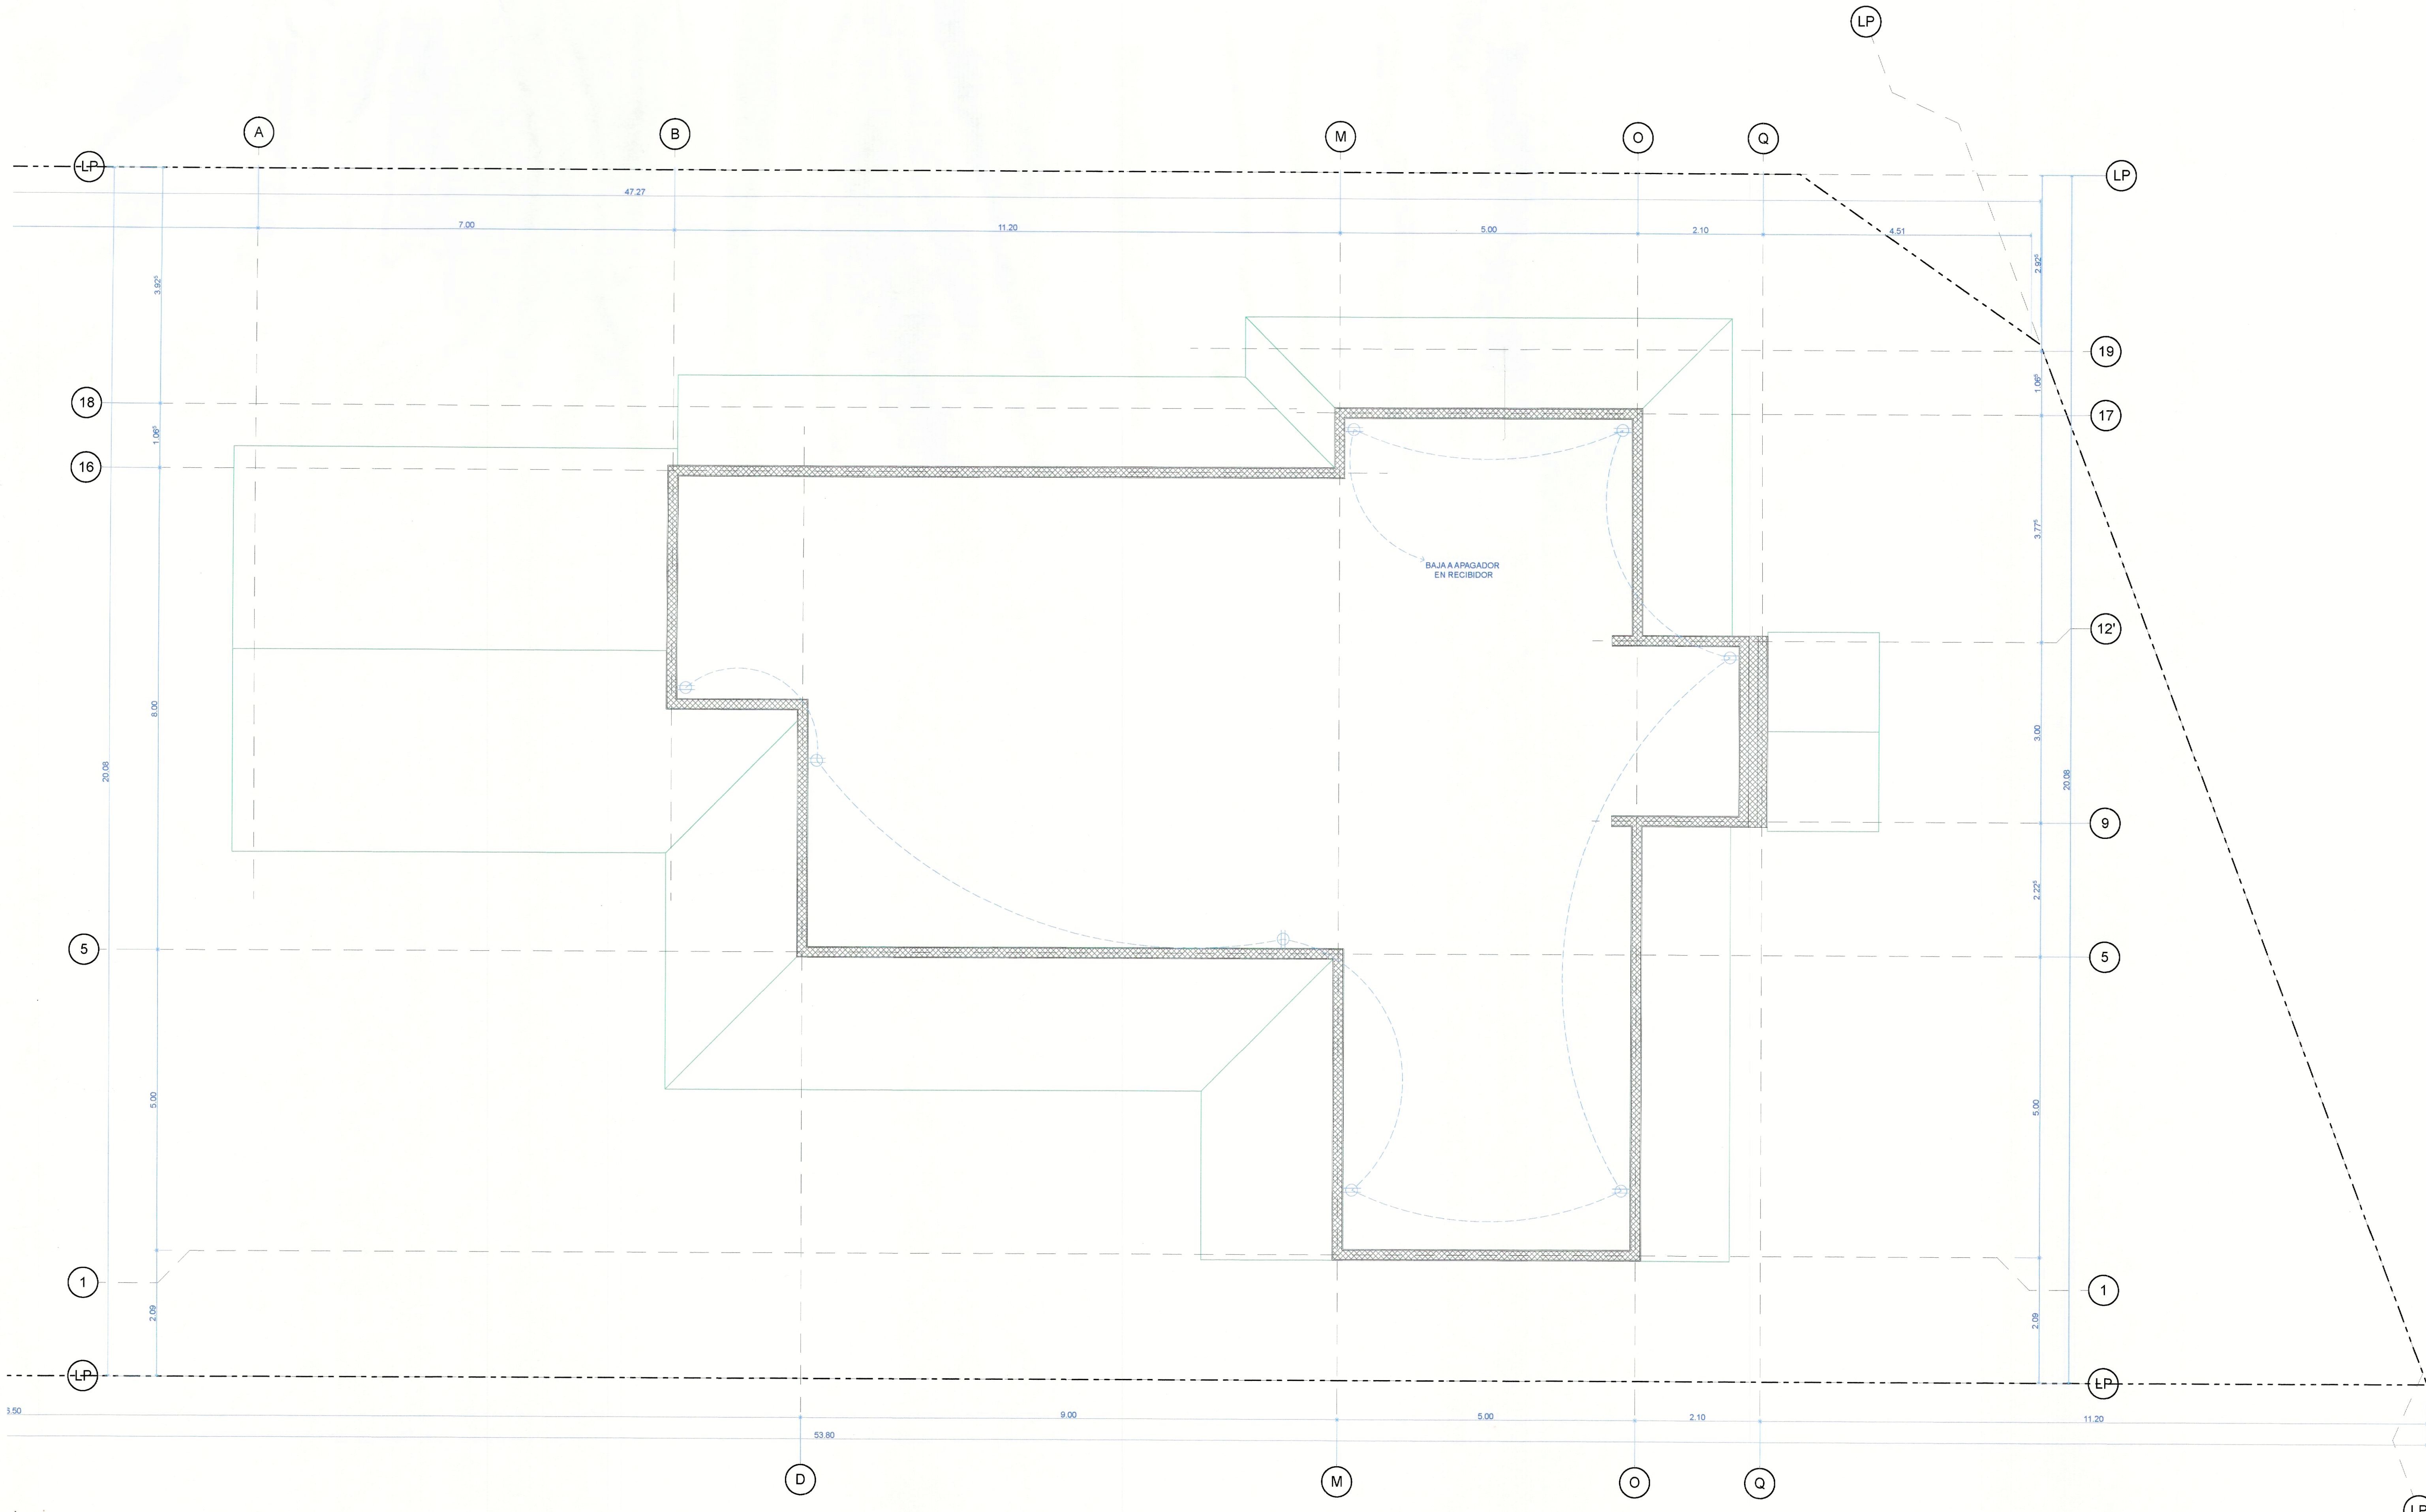

Proyecto: 1811
CASA HERNÁNDEZ CAVAZOS
PASEO DEL VERGEL 709 EL VERGEL ALLENDE NL MX
Cliente:
EDUARDO AMIR HERNÁNDEZ FONSECA

NOMENCLAURA:
LP LIMITE DE PROPIEDAD
BN BANCO DE NIVEL
NB NIVEL DE BANQUETA
NC NIVEL DE CALLE
NJ NIVEL DE JARDIN
NPT NIVEL DE PISO TERMINADO
NIV NIVEL INFERIOR DE VIGA
NSV NIVEL SUPERIOR DE VIGA
NL NIVEL INFERIOR DE LOSA
NSL NIVEL SUPERIOR DE LOSA
NSP NIVEL SUPERIOR DE PRETIL
NSB NIVEL SUPERIOR DE BARRA
NIP NIVEL INFERIOR DE PLAFON
h= ALTURA DE ELEMENTO
hac ALTURA DE ANTEPECHO
hcc ALTURA DE CERRAMIENTO
hpl ALTURA DE PLAFON
hpy ALTURA DE PISO

NOTAS GENERALES:
- COTAS INDICADAS EN METROS
- NIVELES INDICADOS EN METROS
- LAS COTAS RIGEN AL DIBUJO
- LAS COTAS DEBERAN VERIFICARSE EN OBRA

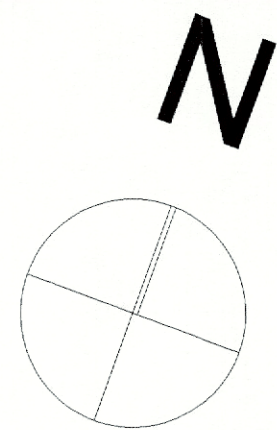

SIMBOLOGÍA ELÉCTRICA

- ⊕ SALIDA ILUMINACIÓN CIELO
- ⊙ SPOT ILUMINACIÓN EMPOTRADO CIELO
- ⊕ CAJILLO ILUMINACIÓN CIELO
- ⊕ CAJILLO ILUMINACIÓN MURO
- ⊕ SALIDA ILUMINACIÓN MURO
- ⊕ SPOT ILUMINACIÓN EMPOTRADO PISO
- ⊕ APAGADOR SENCILLO
- ⊕ APAGADOR VAIVÉN
- ⊕ CONTACTO 110 V
- ⊕ CONTACTO FALLA TIERRA

- ⊕ CONTACTO 110 V POLARIZADO
- ⊕ CONTACTO PISO 110 V POLARIZADO
- ⊕ CONTACTO 220 V
- ⊕ SALIDA TELÉFONO
- ⊕ SALIDA COMPUTADORA
- ⊕ SALIDA TELEVISIÓN
- ⊕ SALIDA BOCINA
- ⊕ EXTRACTOR
- ⊕ BOTÓN TIMBRE
- ⊕ CHICHARRA TIMBRE
- ⊕ LÁMPARA FLUORESCENTE
- ⊕ MANGA MINISPLIT

- ⊕ MEDIDOR ELÉCTRICO
- ⊕ CUCHILLA ELÉCTRICA
- ⊕ TABLETO ELÉCTRICO
- ⊕ CONMUTADOR TELEFÓNICO
- ⊕ CIRCUITO CERRADO DE TELEVISIÓN

DONDE NO SE INDIQUE:
- ALTURA DE APAGADORES = 1.10 m
- ALTURA DE CONTACTOS = 0.40 m
- SEPARACIÓN DE APAGADORES A PUERTA MÁS PRÓXIMA = 0.7 cms.
- SEPARACIÓN DE CONTACTOS A ESQUINA MÁS PRÓXIMA = 12 cms.
- SEPARACIÓN ENTRE APAGADORES = 12 cms.
- SEPARACIÓN ENTRE CONTACTOS = 15 cms.
- ALTURA DE SALIDAS DE PARED = 10 cms ABAJO DE CERRAMIENTO
- SALIDA DE CIELO AL CENTRO DE LA HABITACIÓN

Plano: DISTRIBUCIÓN ELÉCTRICA PAZ



Etapa: ARQUITECTÓNICO
Revisión: #000
Fecha: 27/04/18 / Escala: 1:50
Dibujó: JL
Revisó: JC
Aprobó: JC
Jorge Cortés Fernández
Prohibida la reproducción total o parcial del Proyecto Arquitectónico o de cualquier de sus Planos sin el consentimiento del autor.
Albarano 402.3
Col. Centro
ALLENDE
N.L. 67350
808 110 4040
www.jorgecortes-arquitectos.com.mx

Clave de Plano:
ARQ.7