

Y= 2'280,080.00

Condominio Villa N°4

Lote N°1

Y= 2'280,060.00

Lote N°3

CUADRO DE CONSTRUCCION DEL POLIGONO FISICO LOTE 2 MANZANA132															
LADO	RUMBO		DISTANCIA	AZIMUT	VERT.	ANG.INT.	Y - U.T.M.	X - U.T.M.							
1-2	N 38°07'59.90" E		11.950	38°7'59.90"	1	97°16'53.11"	2,280,071.8522	658,508.9957							
2-3	S 51°45'08.35" E		29.790	128°14'51.65"	2	89°53'8.25"	2,280,081.2518	658,516.3748							
3-5	S 40°55'34.62" W CENTRO DE CURVA DELTA = 06°9'13.64" RADIO = 145.485	LONG. CURVA = 15.626 SUB.TAN.= 7.820	15.618	220°55'34.62"	3	87°19'17.03"	2,280,062.8100	658,539.7700							
					4		2,280,152.0781	658,424.8909							
			29.265	315°24'53.01"	5	85°30'41.61"	2,280,051.0096	658,529.5387							
5-1									N 44°35'06.99" W		SUPERFICIE = 408.008 m²				

Y= 2'280,040.00




Y= 2'280,020.00

X=658,500.00

X=658,520.00

X=658,540.00

X=658,560.00

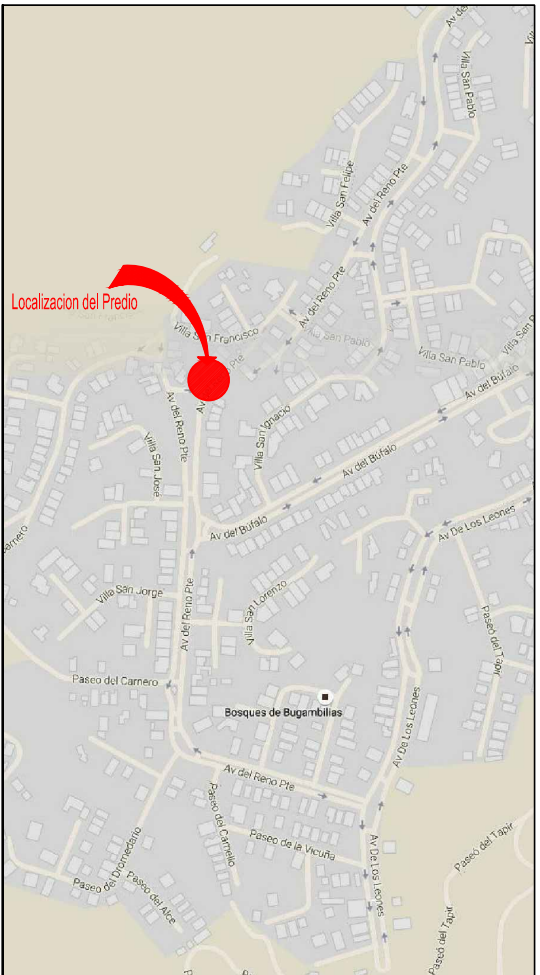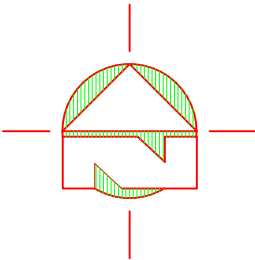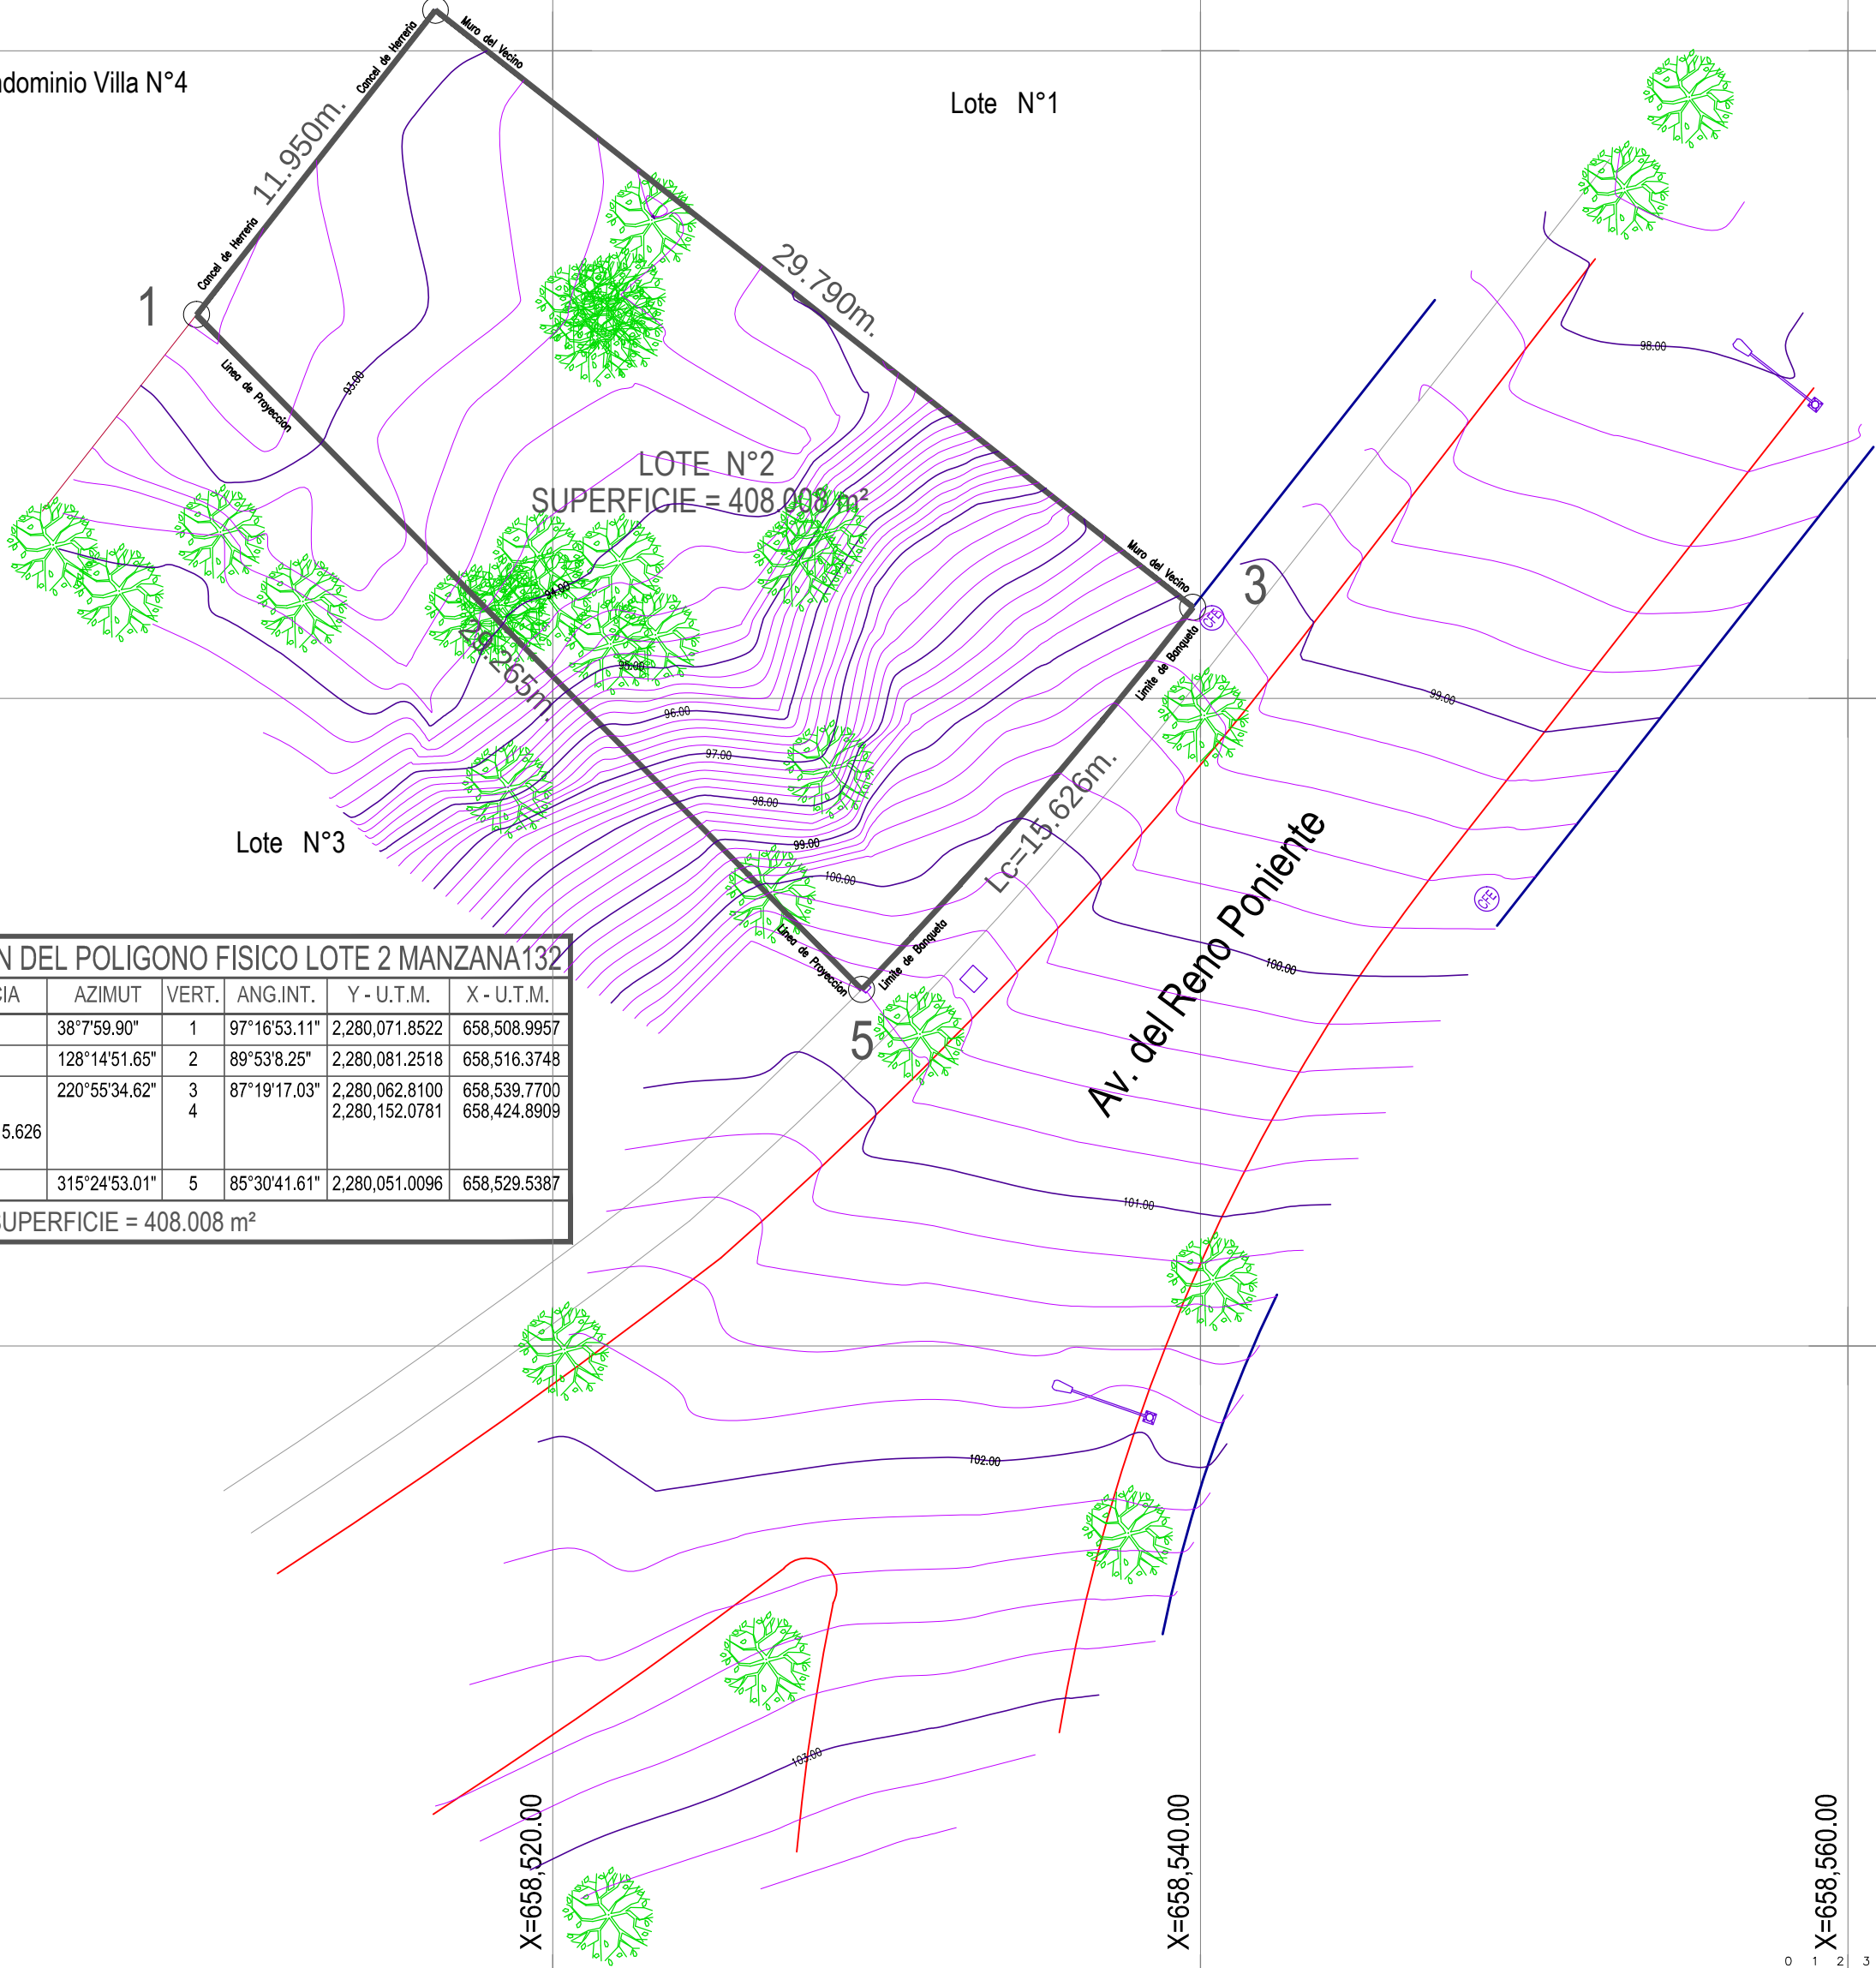

Simbología	
	LINEA DE PAÑO
	LINEA DE MACHUELO
	BOCA DE TORMENTO
	CAJA DE VALVULAS
	CAJA DE TELMEX
	POSTE RETENIDA
	POSTE C.F.E.
	LINEA DE PROYECCION
	REGISTRO
	ARBOL
	TORRE ALTA TENSION
	POSTE TELMEX
	LINEA DE POLIGONOS
	REGISTRO C.F.E.



ING. CIVIL
ING. JORGE MEDINA PÉREZ

PLANO TOPOGRAFICO CON
TRAZO DE CURVAS DE NIVEL
DEL PREDIO MARCADO COMO
LOTE N°2, MANZANA 132 ETAPA
1 SEGUNDA SECCION DEL
FRACCIONAMIENTO
BUGAMBILIAS EN EL MUNICIPIO
DE ZAPOPAN, JALISCO

ESCALA: 1 : 200
FECHA: AGOSTO 2016
PROPIETARIO:
PERITO:

DIBUJO:
ING. JORGE MEDINA PÉREZ
Tel. 33645056 Cel. 3333 985409

Levantamiento Topográfico Realizado Estación Total LEICA T101
Transferencia de Información con Lotea LEICA FieldOffice Standard
Elaboración de Dibujo AutoCAD CIVIL 2011 GPC Garmin 25

ZAPOPAN, JALISCO, MEXICO.

