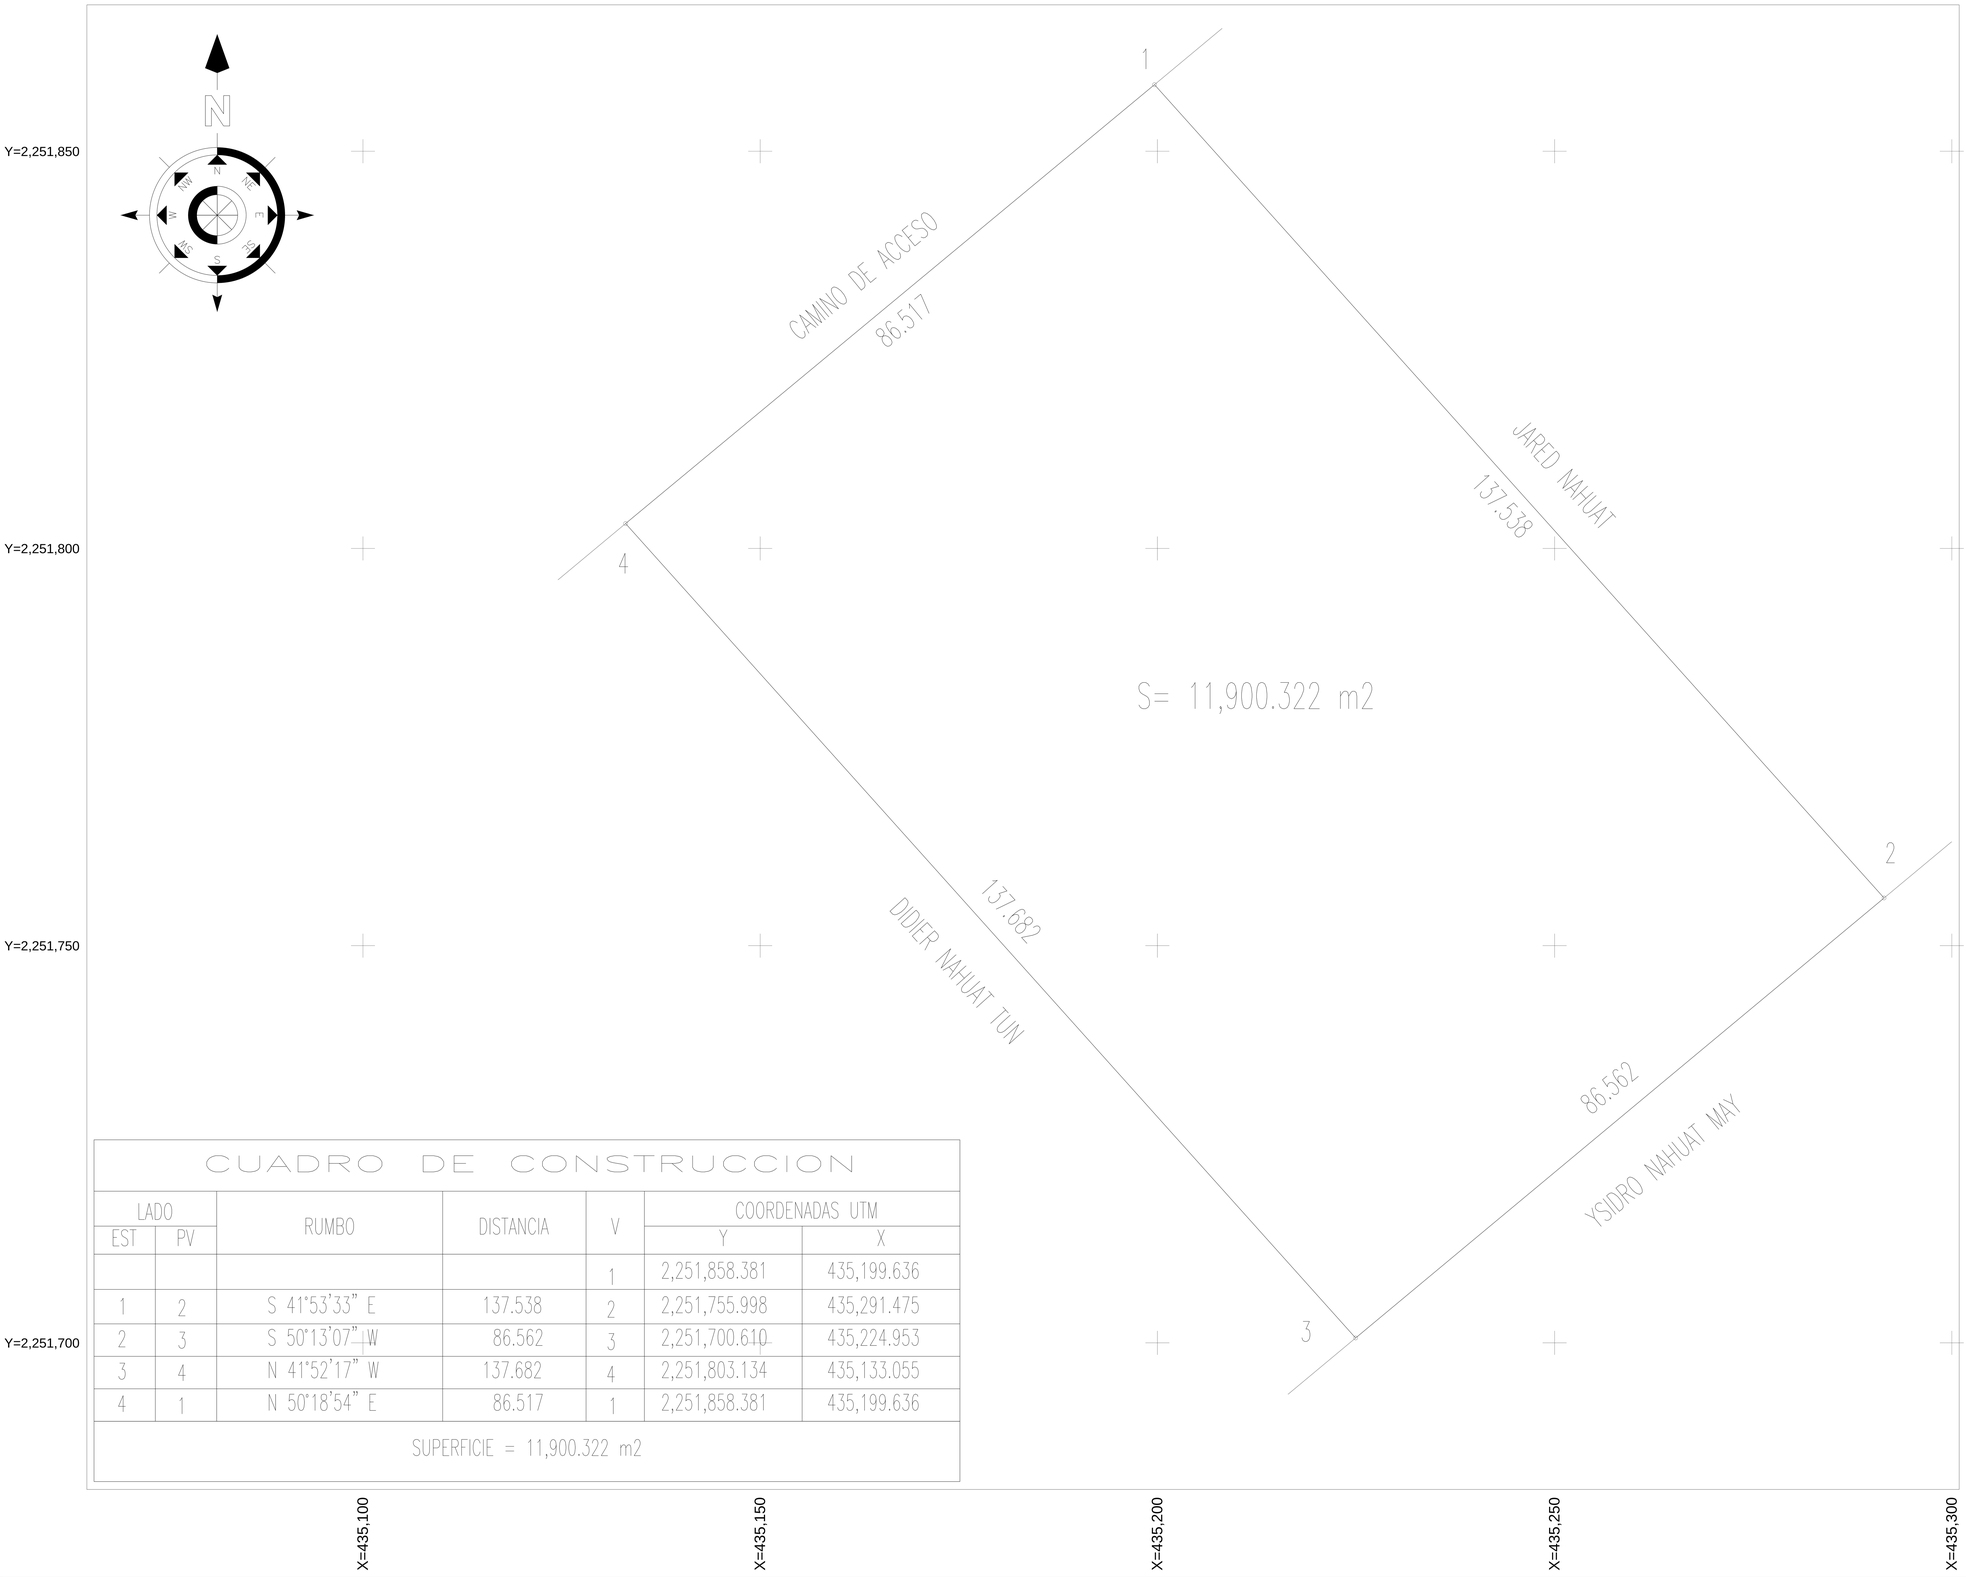

CUADRO DE CONSTRUCCION

LADO EST	LADO PV	RUMBO	DISTANCIA	V	COORDENADAS UTM Y	COORDENADAS UTM X
				1	2,251,858.381	435,199.636
1	2	S 41°53'33" E	137.538	2	2,251,755.998	435,291.475
2	3	S 50°13'07" W	86.562	3	2,251,700.610	435,224.953
3	4	N 41°52'17" W	137.682	4	2,251,803.134	435,133.055
4	1	N 50°18'54" E	86.517	1	2,251,858.381	435,199.636
SUPERFICIE = 11,900.322 m2						

PLANO TOPOGRAFICO

PREDIO	LOTE EJIDAL
POSESIONARIA	
ESTADO	QUINTANA ROO
MUNICIPIO	TULUM
EJIDO	FRANCISCO UH MAY

LOCALIZACION

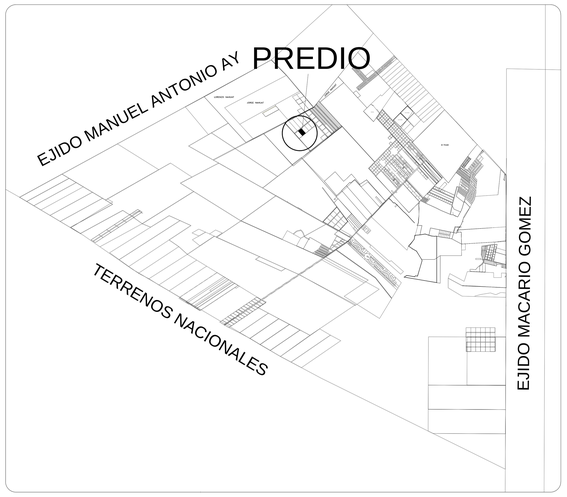

SIMBOLOGIA

VERTICES PERIMETRALES DEL POLIGONO

- GEODESICO TRADICIONAL
- GPS
- RADIACION
- 1—N NUMERO DE VERTICE
- LIMITES

NOTAS:

PROYECCION UNIVERSAL TRANSVERSA DE MERCATOR

DATUM HORIZONTAL ITRF 92 EPOCA 1988

ZONA UTM 16 NORTE

ESCALA	FECHA	NUM. PLANO	ACOTACION
S/E	JULIO 2020	1/1	METROS

LEVANTO Y CALCULO