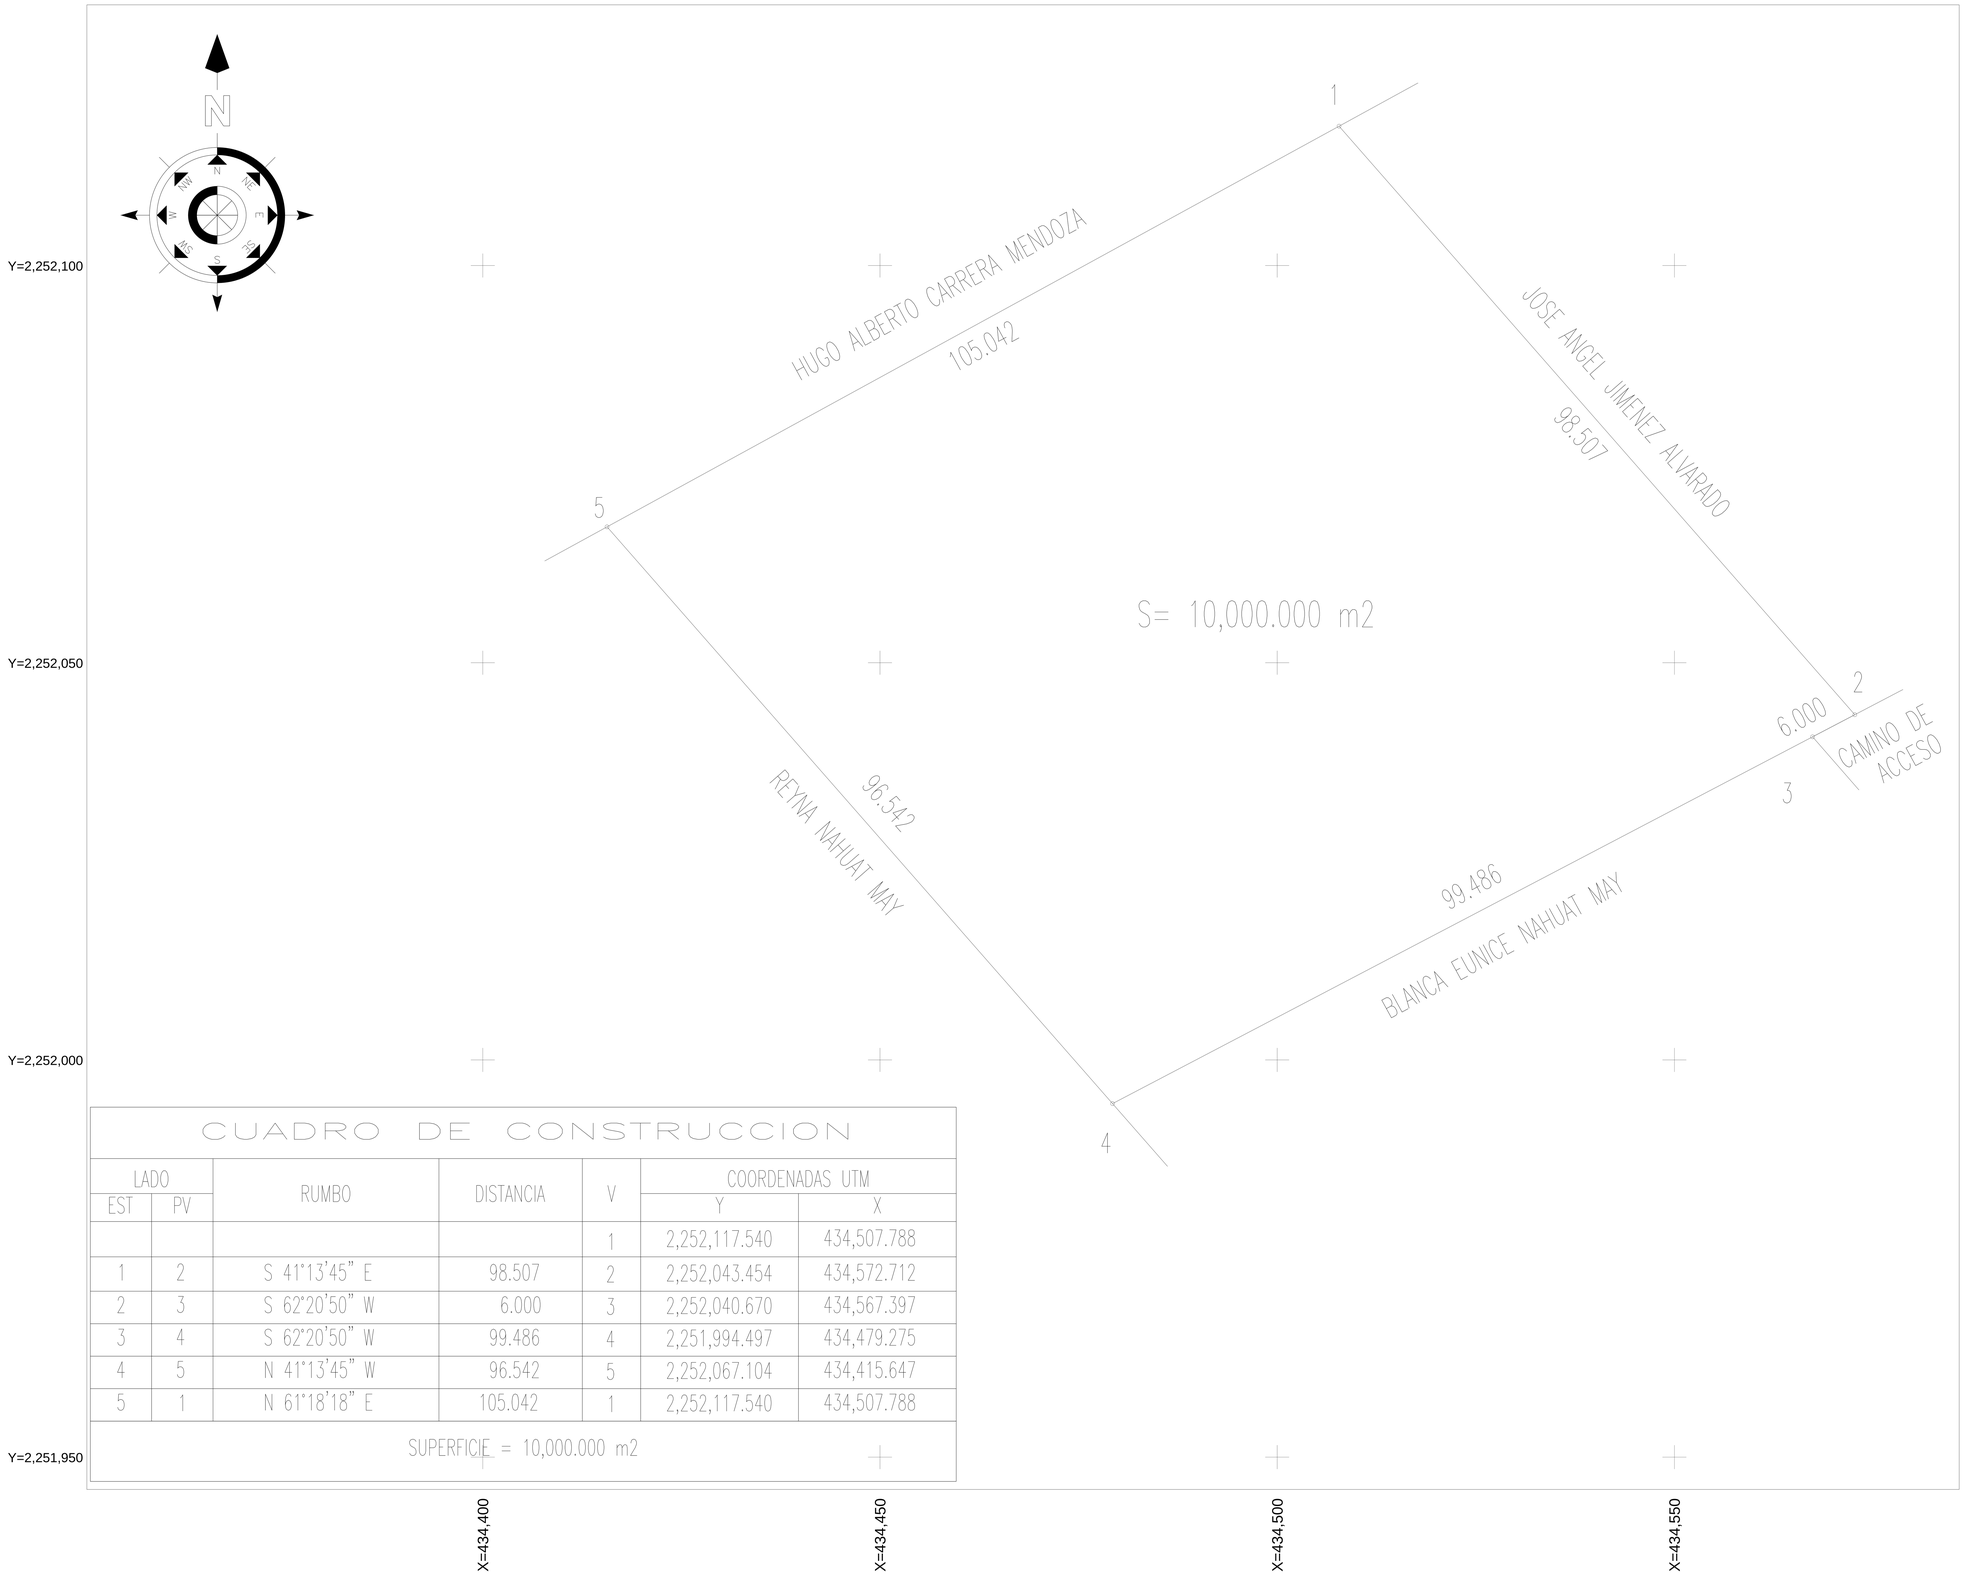

CUADRO DE CONSTRUCCION

LADO EST	LADO PV	RUMBO	DISTANCIA	V	COORDENADAS UTM Y	COORDENADAS UTM X
				1	2,252,117.540	434,507.788
1	2	S 41°13'45" E	98.507	2	2,252,043.454	434,572.712
2	3	S 62°20'50" W	6.000	3	2,252,040.670	434,567.397
3	4	S 62°20'50" W	99.486	4	2,251,994.497	434,479.275
4	5	N 41°13'45" W	96.542	5	2,252,067.104	434,415.647
5	1	N 61°18'18" E	105.042	1	2,252,117.540	434,507.788
SUPERFICIE = 10,000.000 m2						

PLANO TOPOGRAFICO

PREDIO	LOTE EJIDAL
POSESIONARIO	MARCO DAVID OMAR HERNANDEZ FIGUEROA
ESTADO	QUINTANA ROO
MUNICIPIO	TULUM
EJIDO	FRANCISCO UH MAY

LOCALIZACION

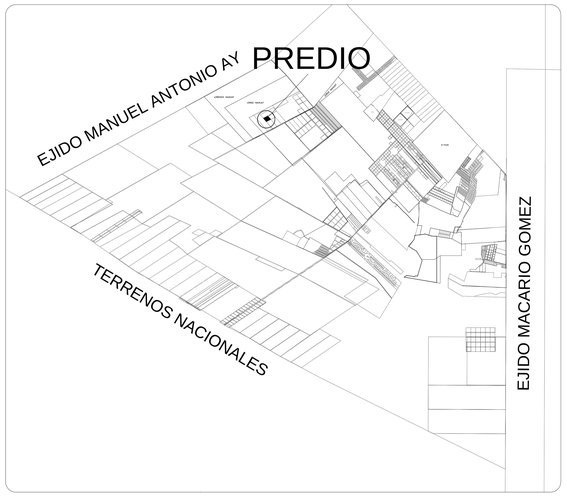

SIMBOLOGIA

VERTICES PERIMETRALES DEL POLIGONO

- GEODESICO TRADICIONAL
- GPS
- RADIACION
- 1—N NUMERO DE VERTICE
- LIMITES

NOTAS:

PROYECCION ____ UNIVERSAL TRANSVERSA DE MERCATOR

DATUM HORIZONTAL ____ ITRF 92 EPOCA 1988

ZONA UTM ____ 16 NORTE

ESCALA	FECHA	NUM. PLANO	ACOTACION
S/E	JULIO 2020	1/1	METROS

LEVANTO Y CALCULO

ARCADIO SEGOVIA CABRERA