


EL CONTENIDO DE ESTE MATERIAL SE ENCuentRA PROTEGIDO CONFORME A LO DISPUESTO EN EL ART. 13, FRAC. VII DE LA LEY FEDERAL DEL DERECHO DE AUTOR, (EDIGRADOR); Y A RESERVA DE CONFORMIDAD CON LO DISPUESTO EN LOS ARTICULOS 18, 19 Y 20 DE LA LEY FEDERAL DEL DERECHO DE AUTOR, LA PROPIEDAD INTELECTUAL, ARTISTICA O DISEÑO.

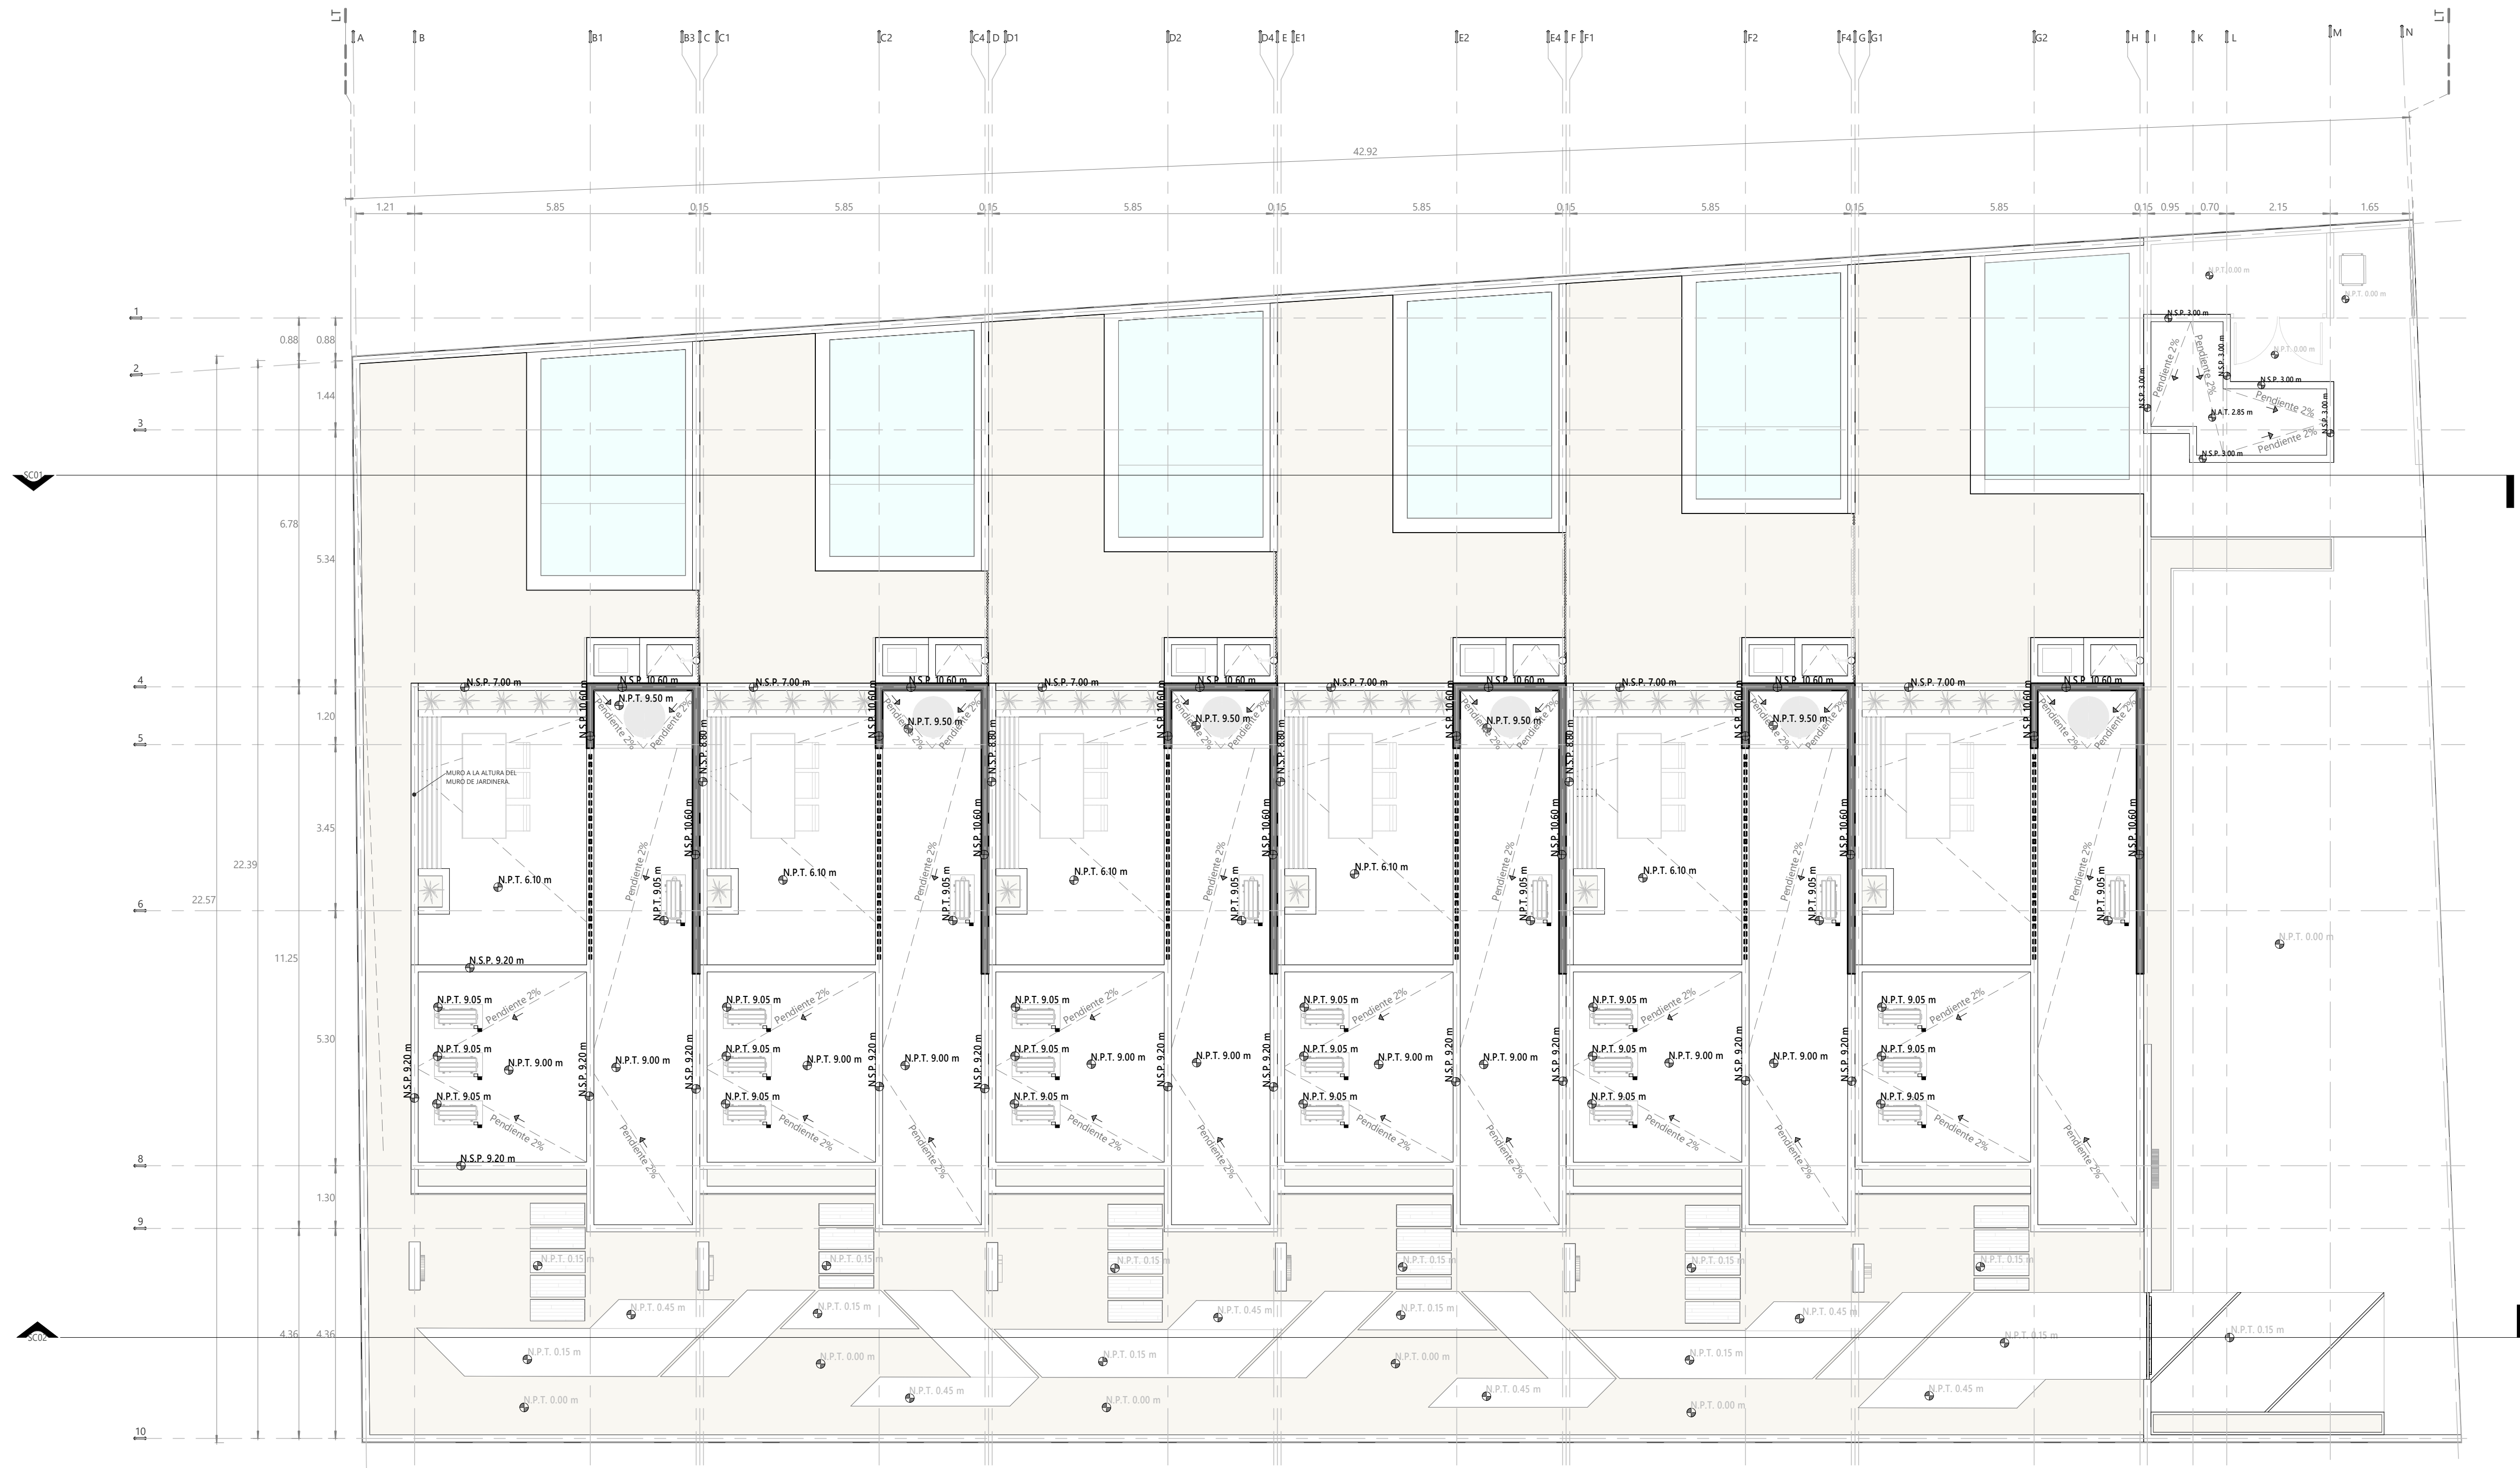

1 05.Azotea
1:75

LOCALIZACIÓN:
1124, Calle carretera
chelem-chuburna (calle 21),
Chelem Puerto, Progreso.



UBICACIÓN EN EL PROYECTO:
1124, Calle carretera chelem-chuburna (calle 21),
Chelem Puerto, Progreso.



NOTAS / SIMBOLOGÍA:

EL CONTRATO DE ESTE PROYECTO Y LA INFORMACIÓN, ENCAMENADO POR LA SERVICIO DE PROYECTO PARA EL DISEÑO DE UNO O MÁS PROYECTOS DE CONSTRUCCIÓN TOTAL,
O PARCIALMENTE POR MEDIO MECÁNICO, ELECTRÓNICO, FOTOGRAFICO O CUALQUIER OTRO, SIN PREJUDICAR LA AUTORIZACIÓN POR ESCRITO.
EL CONTRATO DE ESTE PROYECTO Y LA INFORMACIÓN, ENCAMENADO POR LA SERVICIO DE PROYECTO PARA EL DISEÑO DE UNO O MÁS PROYECTOS DE CONSTRUCCIÓN TOTAL,
O PARCIALMENTE POR MEDIO MECÁNICO, ELECTRÓNICO, FOTOGRAFICO O CUALQUIER OTRO, SIN PREJUDICAR LA AUTORIZACIÓN POR ESCRITO.

PROYECTO:


V3

PROPIETARIO:
INVRENGAR

PLANO:

CJ-AZ

DISEÑO:

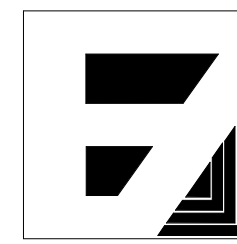

DIGITALIZACIÓN:
ARQ. Tania Fausto


FECHA:
04/12/2022 11:17:13 p. m.



ESCALA:
1:75

CLAVE:

ARQ-02

NORTE:

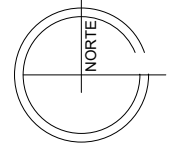

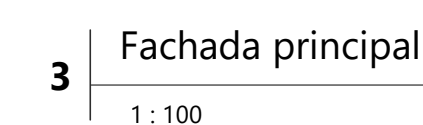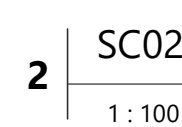

EL CONTENIDO DE ESTE PROYECTO Y SU INFORMACIÓN, ÚNICAMENTE PODRÁ SER USADO EN EL PROYECTO PARA EL CUAL HA SIDO ELABORADO Y NO PODRÁ SER REPRODUCIDO TOTAL O PARCIALMENTE POR MEDIOS MECÁNICOS, ELECTRÓNICOS, FOTOGRAFÍAS O CUALQUIER OTRO, SIN PREVIA AUTORIZACIÓN POR ESCRITO.

EL CONTENIDO DE ESTE MATERIAL SE ENCUENTRA PROTEGIDO CONFORME A LO DISPUESTO EN EL ART. 13, PÁRRAFO VIII DE LA LEY FEDERAL DEL DERECHO DE AUTOR, (SIGRASAD) Y REGISTRAR DE CONFORMIDAD CON LO DISPUESTO EN LOS ARTÍCULOS 118 Y 119 DE LA LEY FEDERAL DEL DERECHO DE AUTOR, LA PROPIEDAD INTELECTUAL, ARTÍSTICA O DISEÑO.