




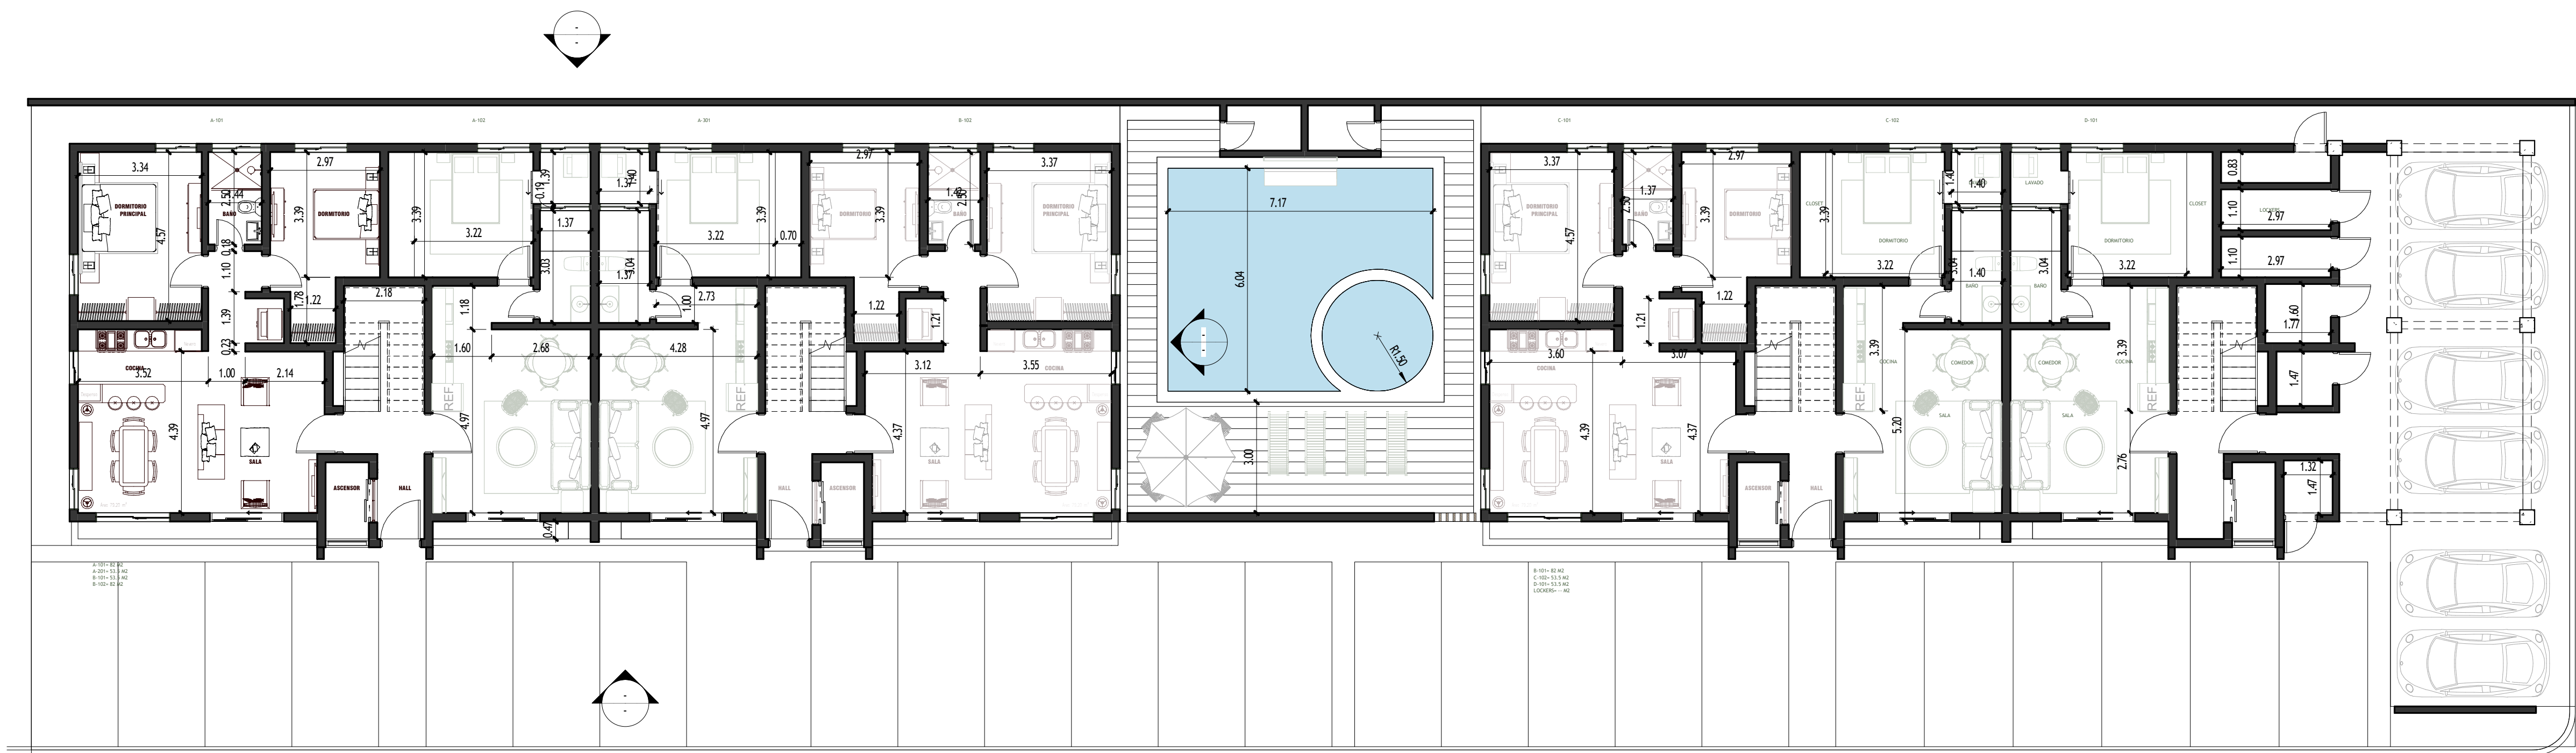

1 PLANTA AMUEBLADA N1
1 : 100

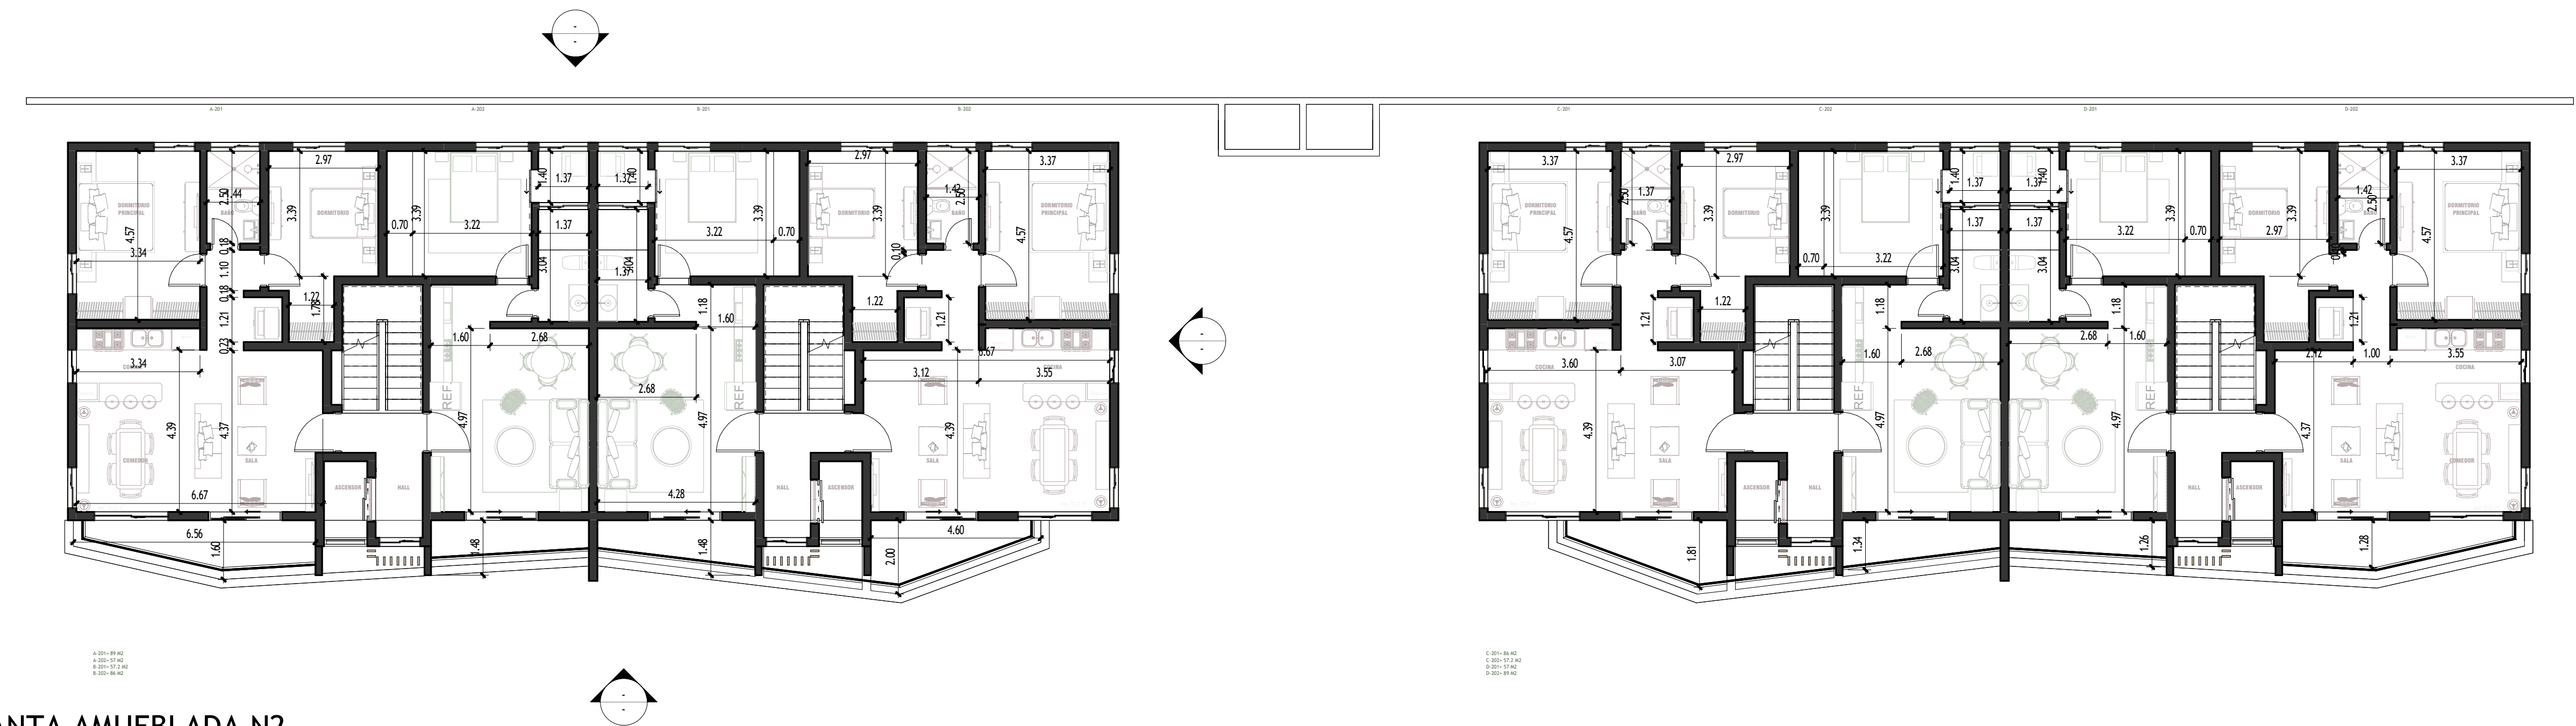

2 PLANTA AMUEBLADA N2
1 : 100

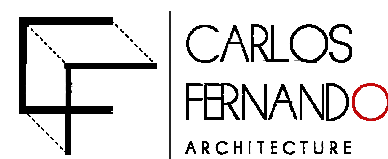

CARLOS
FERNANDO
ARCHITECTURE

ARQ. CARLOS FERNANDO

TITULO

Nombre del
Proyecto

BLOQUES DE APARTAMENTOS

BAYAHIBE
LA ROMANA
REPUBLICA DOMINICANA.

PROPIETARIOS

BLOOD BROTHERS CONSTRUCTORA

Dibujo por: Arq. Carlos Fernando

FECHA 08/ 05/ 2025

Diseño Estructural ...

Firmas