



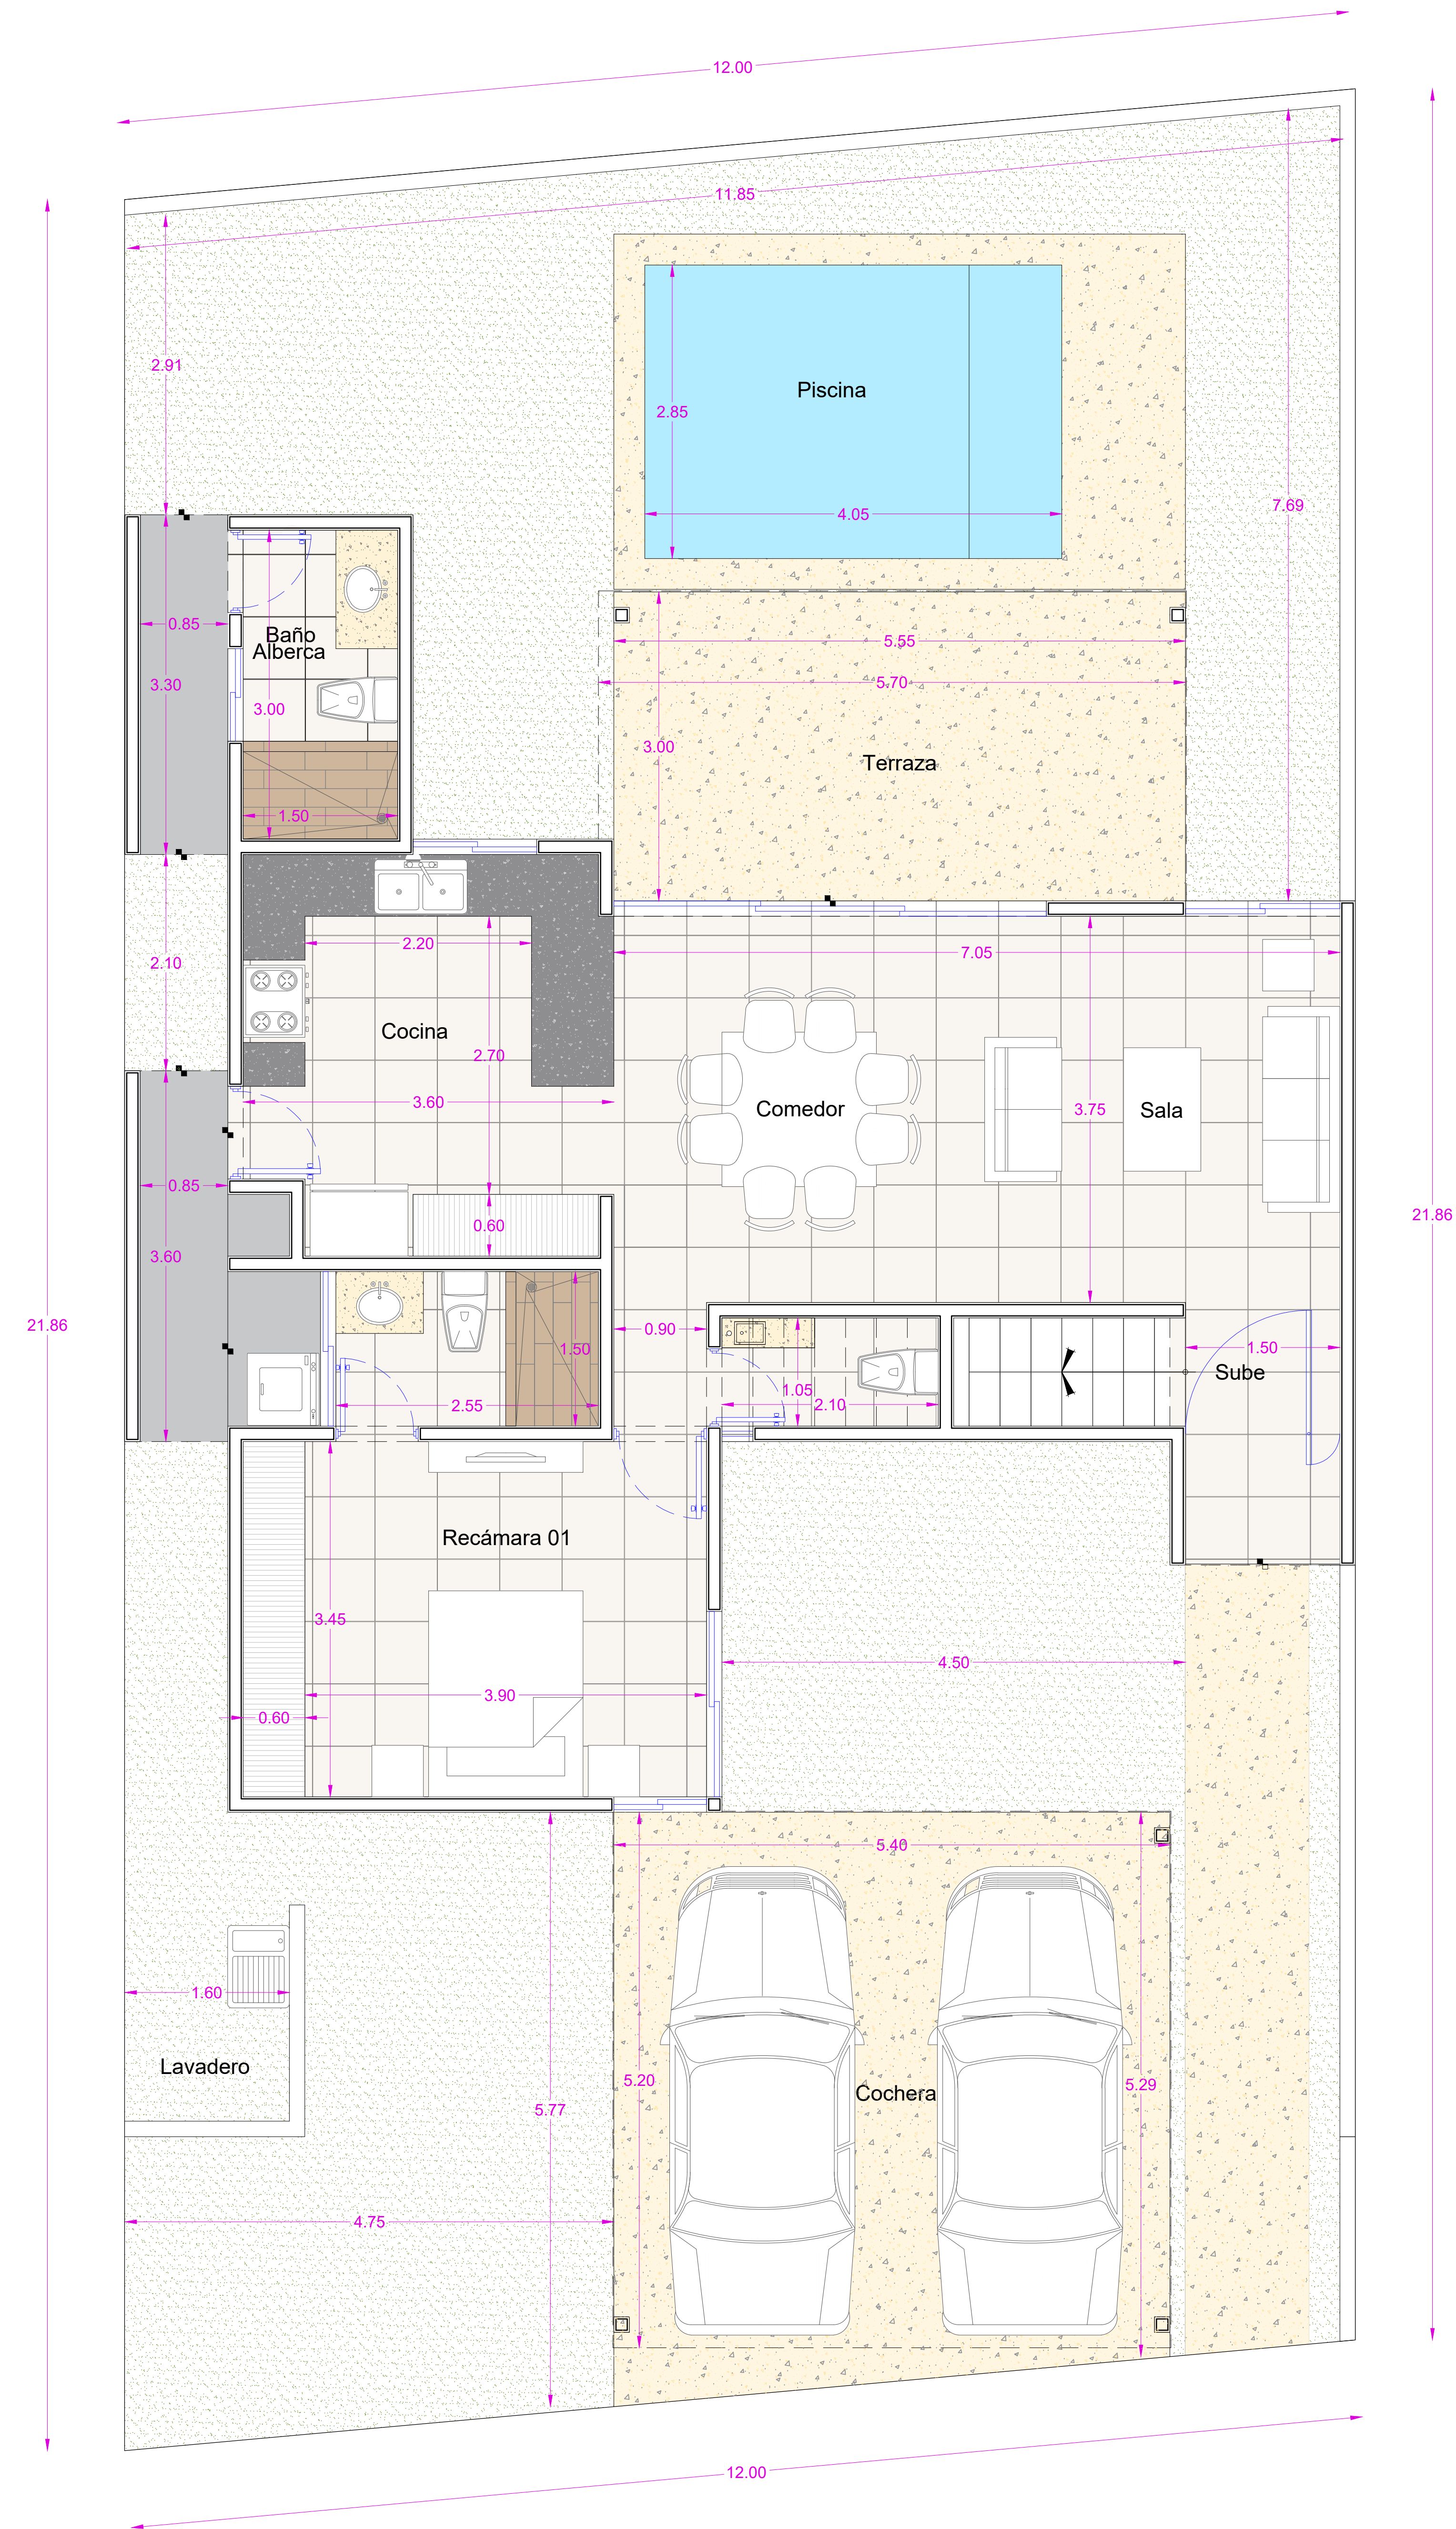

MODELO 145 + 78

PLANTA BAJA

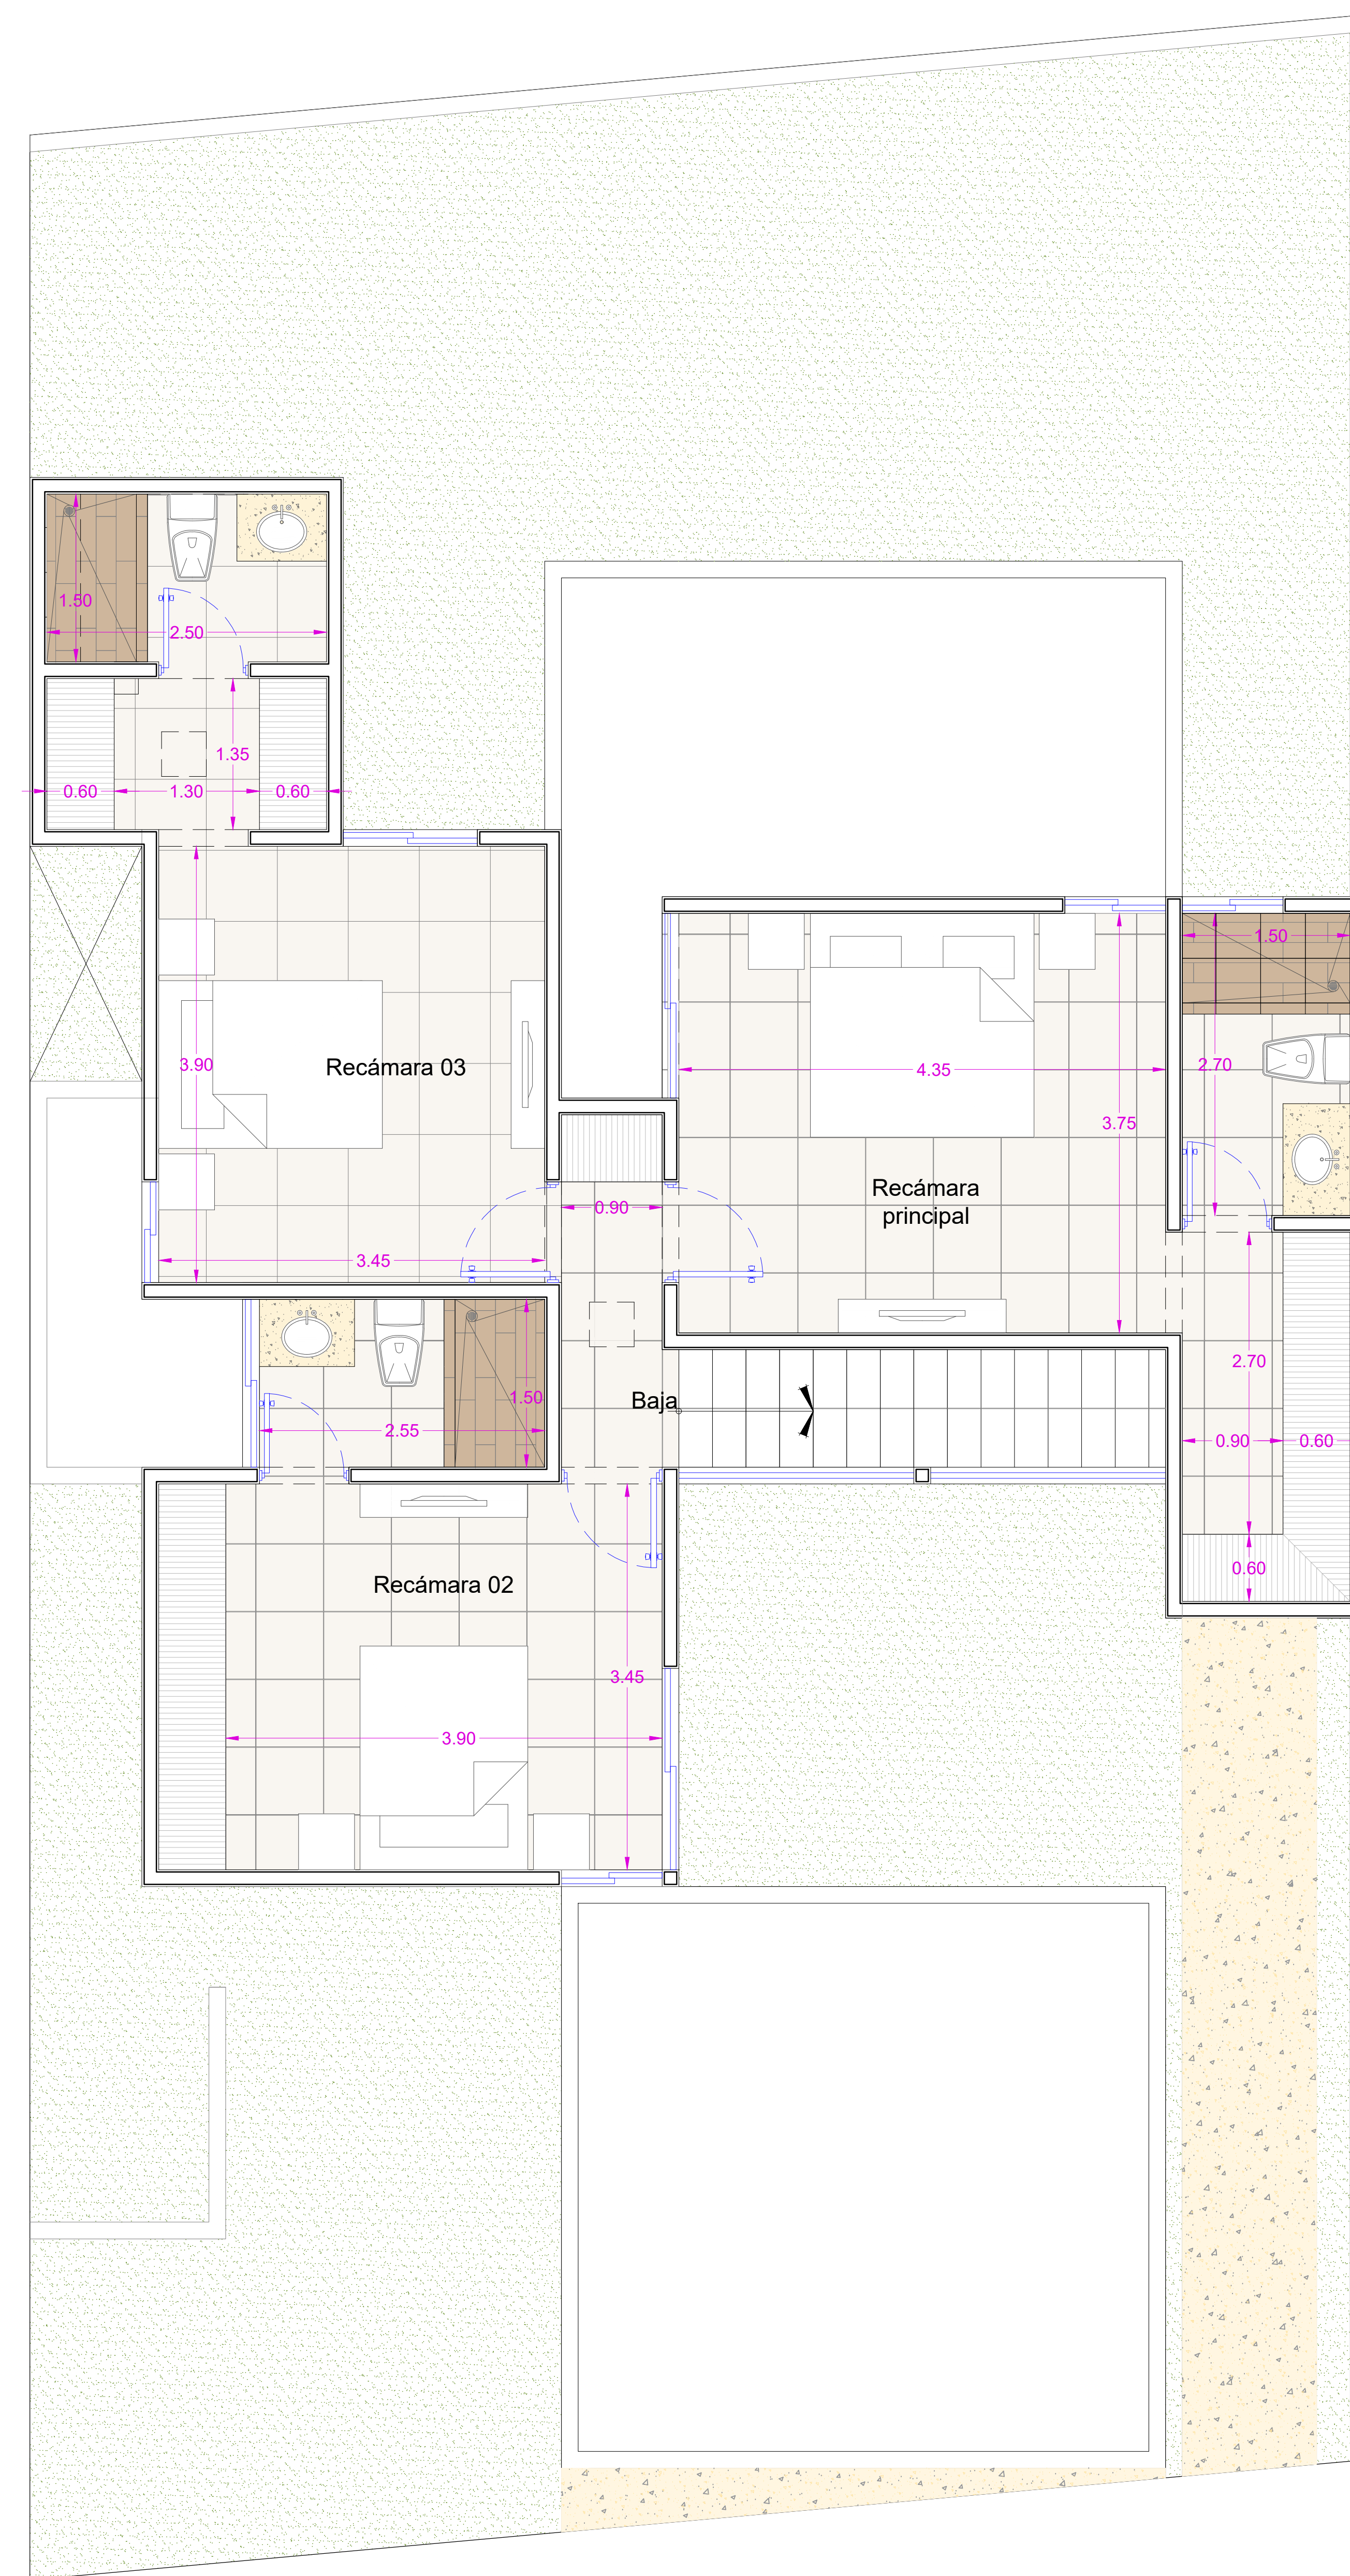

PLANTA ALTA

ALZÁRE
RESIDENCIAL

ZENNA
DESARROLLOS