


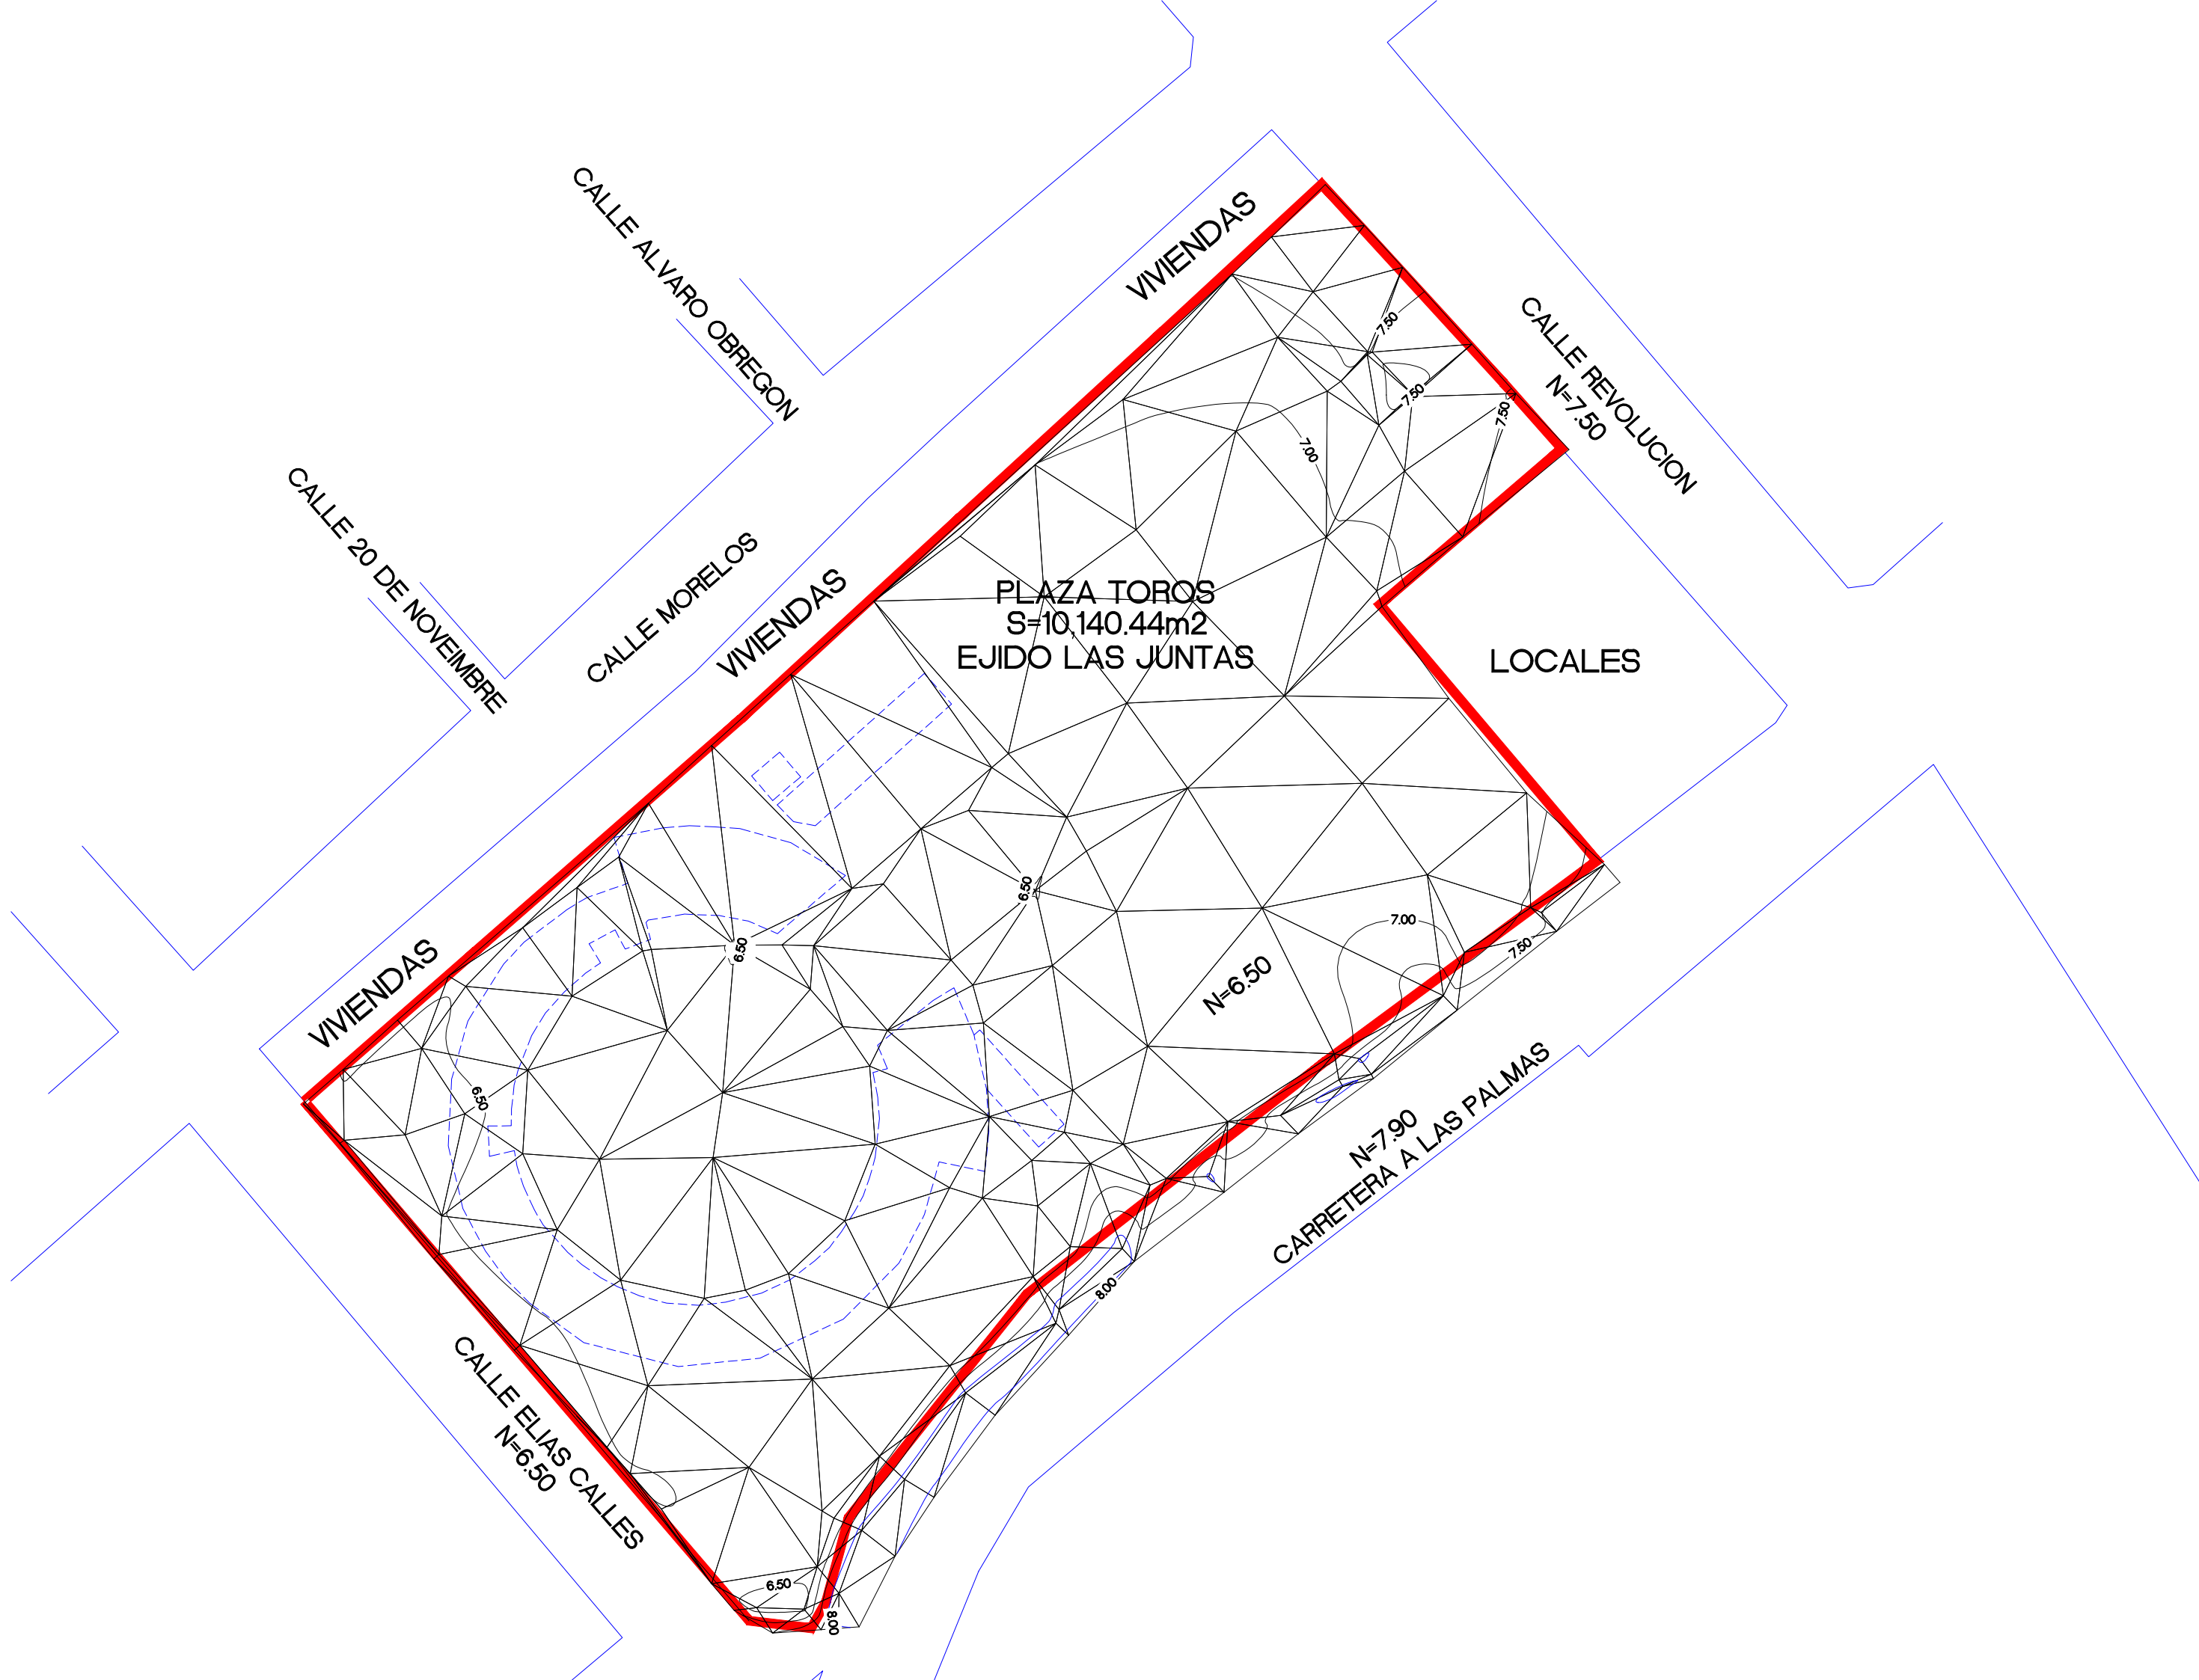

CALLE 20 DE NOVIEMBRE

CALLE ALVARO OBREGON

CALLE MORELOS

VIVIENDAS

CALLE REVOLUCION
N=7.50

PLAZA TOROS
S=10,140.44m²
EJIDO LAS JUNTAS

LOCALES

VIVIENDAS

CALLE ELIAS CALLES
N=6.50

CARRETERA A LAS PALMAS
N=7.90

VIVIENDAS