


UBICACION SIN ESCALA

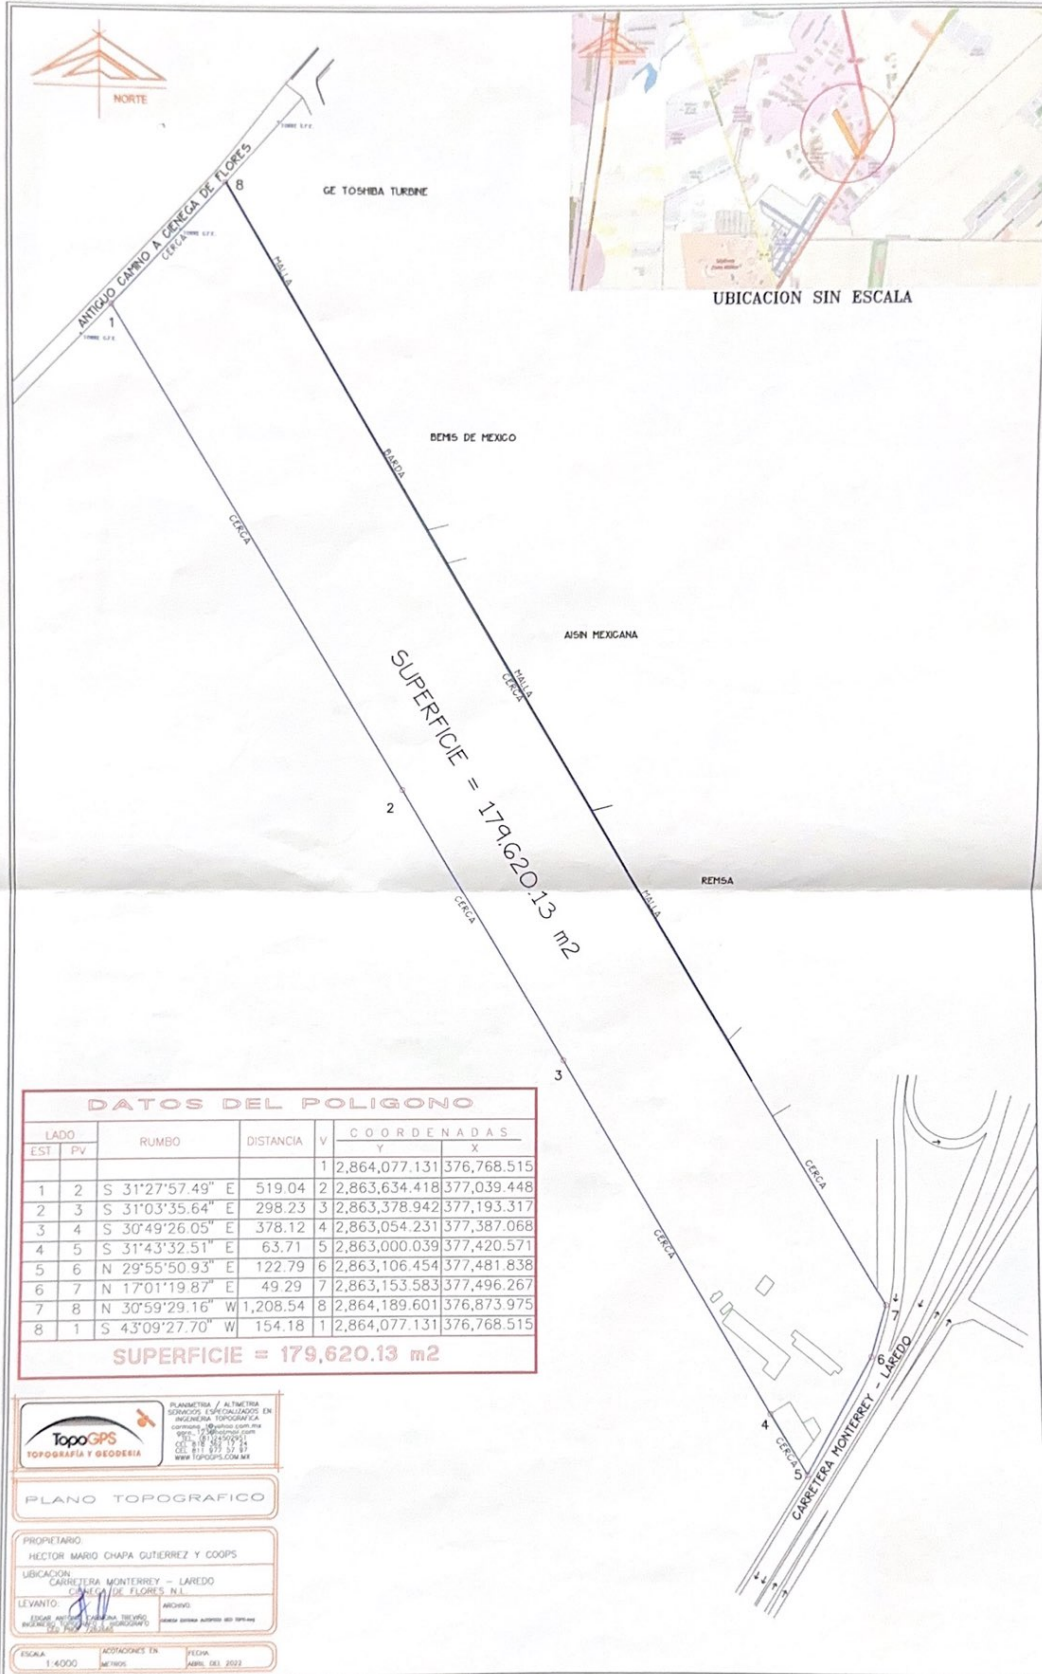

DATOS DEL POLIGONO

LADO	EST	PV	RUMBO	DISTANCIA	V	COORDENADAS	
						Y	X
1	2	S 31°27'57.49" E	519.04	2	2,863,634.418	377,039.448	
2	3	S 31°03'35.64" E	298.23	3	2,863,378.942	377,193.317	
3	4	S 30°49'26.05" E	378.12	4	2,863,054.231	377,387.068	
4	5	S 31°43'32.51" E	63.71	5	2,863,000.039	377,420.571	
5	6	N 29°55'50.93" E	122.79	6	2,863,106.454	377,481.838	
6	7	N 17°01'19.87" E	49.29	7	2,863,153.583	377,496.267	
7	8	N 30°59'29.16" W	1,208.54	8	2,864,189.601	376,873.975	
8	1	S 43°09'27.70" W	154.18	1	2,864,077.131	376,768.515	

SUPERFICIE = 179,620.13 m2



PLANIMETRIA / ALTIMETRIA
SOMEROS, ESPECIALIZADOS EN
INGENIERIA TOPOGRAFICA
COORDENADAS, ESTACIONES GPS, GPS
VIA, GPS MONITORING
TEL: 811 871 57 87
WWW.TOPOGPS.COM.MX

PLANO TOPOGRAFICO

PROPIETARIO
HECTOR MARIO CHAPA GUTIERREZ Y COOPS


UBICACION
CARRETERA MONTERREY - LAREDO
CARRERA DE FLORES N.1

LEVANTO:
EDGAR ARCE, JORGE ALVARO, TRIVISIO
INGENIEROS EN TOPOGRAFIA

ESCALA: 1:4000
METROS
FECHA: ABRIL DEL 2012



UBICACION SIN ESCALA

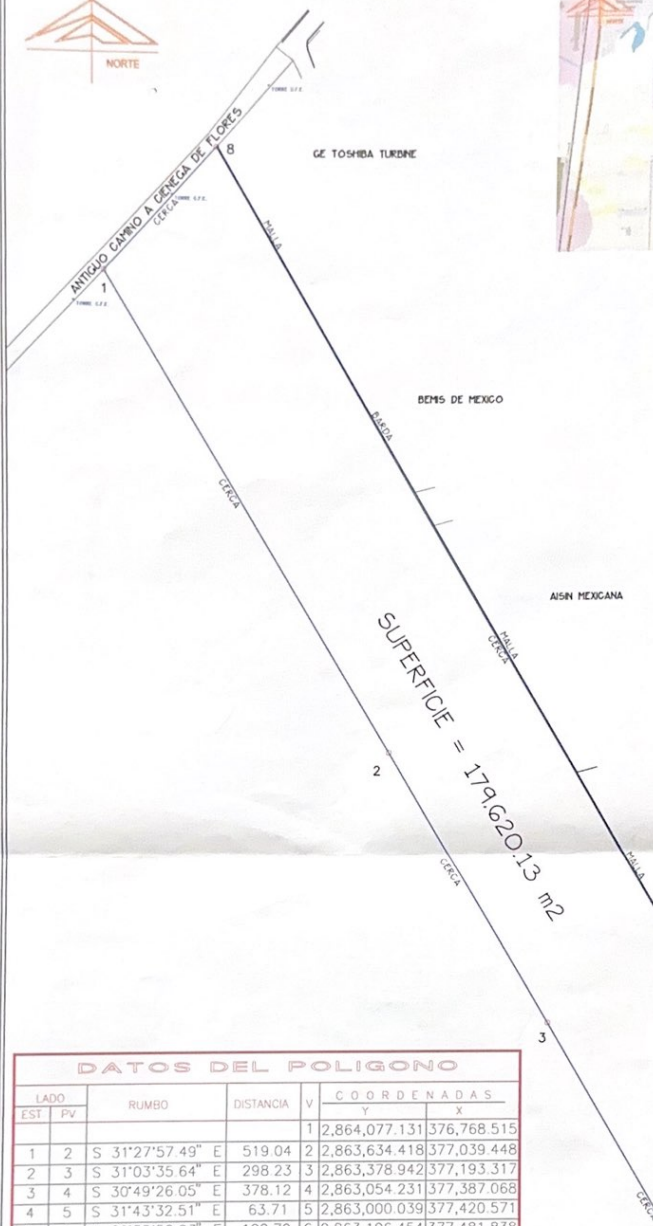

DATOS DEL POLIGONO									
LADO		RUMBO	DISTANCIA	V	COORDENADAS		Y	X	
EST	PV								
				1	2,864,077.131	376,768.515			
1	2	S 31°27'57.49" E	519.04	2	2,863,634.418	377,039.448			
2	3	S 31°03'35.64" E	298.23	3	2,863,378.942	377,193.317			
3	4	S 30°49'26.05" E	378.12	4	2,863,054.231	377,387.068			
4	5	S 31°43'32.51" E	63.71	5	2,863,000.039	377,420.571			
5	6	N 29°55'50.93" E	122.79	6	2,863,106.454	377,481.838			
6	7	N 17°01'19.87" E	49.29	7	2,863,153.583	377,496.267			
7	8	N 30°59'29.16" W	1,208.54	8	2,864,189.601	376,873.975			
8	1	S 43°09'27.70" W	154.18	1	2,864,077.131	376,768.515			

SUPERFICIE = 179,620.13 m2

PLANIMETRIA / ALTIMETRIA
SERVICIOS ESPECIALIZADOS EN
INGENIERIA TOPOGRAFICA
CALLE 12 N. 1234
C.P. 44100
TEL. 011 291 31 87
WWW.TOPOGPS.COM.MX

PLANO TOPOGRAFICO

PROPIETARIO:
HECTOR MARIO CHAPA GUTIERREZ Y COOPS.

UBICACION:
CARRETERA MONTERREY - LAREDO
CARRERA DE FLORES, N.L.

LEVANTO: *[Signature]* ARCHIVO: *[Signature]*

ESCALA: 1:4000 METROS FECHA: JUNIO DEL 2022

DATOS DEL POLIGONO							
LADO		RUMBO	DISTANCIA	V	C O O R D E N A D A S		
EST	PV				Y	X	
				1	2,864,077.131	376,768.515	
1	2	S 31°27'57.49" E	519.04	2	2,863,634.418	377,039.448	
2	3	S 31°03'35.64" E	298.23	3	2,863,378.942	377,193.317	
3	4	S 30°49'26.05" E	378.12	4	2,863,054.231	377,387.068	
4	5	S 31°43'32.51" E	63.71	5	2,863,000.039	377,420.571	
5	6	N 29°55'50.93" E	122.79	6	2,863,106.454	377,481.838	
6	7	N 17°01'19.87" E	49.29	7	2,863,153.583	377,496.267	
7	8	N 30°59'29.16" W	1,208.54	8	2,864,189.601	376,873.975	
8	1	S 43°09'27.70" W	154.18	1	2,864,077.131	376,768.515	
SUPERFICIE = 179,620.13 m2							



PLANIMETRIA / ALTIMETRIA
SERVICIOS ESPECIALIZADOS EN:
INGENIERIA TOPOGRAFICA
carmona_1@yahoo.com.mx
gera_173@hotmail.com
TEL. (611) 4502951
CEL. 818 362 17 24
CEL. 811 977 57 97
WWW.TOPOGPS.COM.MX

PLANO TOPOGRAFICO

PROPIETARIO:
HECTOR MARIO CHAPA GUTIERREZ Y COOPS.

UBICACION:
CARRETERA MONTERREY - LAREDO
CIANEGA DE FLORES N.L.

LEVANTO:
EDGAR ANTONIO CARMONA TREVIÑO
INGENIERO TOPOGRAFICO E HIDROGRAFO
CED. PROF. 7267669

ARCHIVO:

SEMANA 08/04/2022 AUTOPSSA GEO TOPO.dwg

ESCALA:
1:4000

ACOTACIONES EN:
METROS

FECHA:
ABRIL DEL 2022

3

CERCA

4

CERCA 5

CARRERA