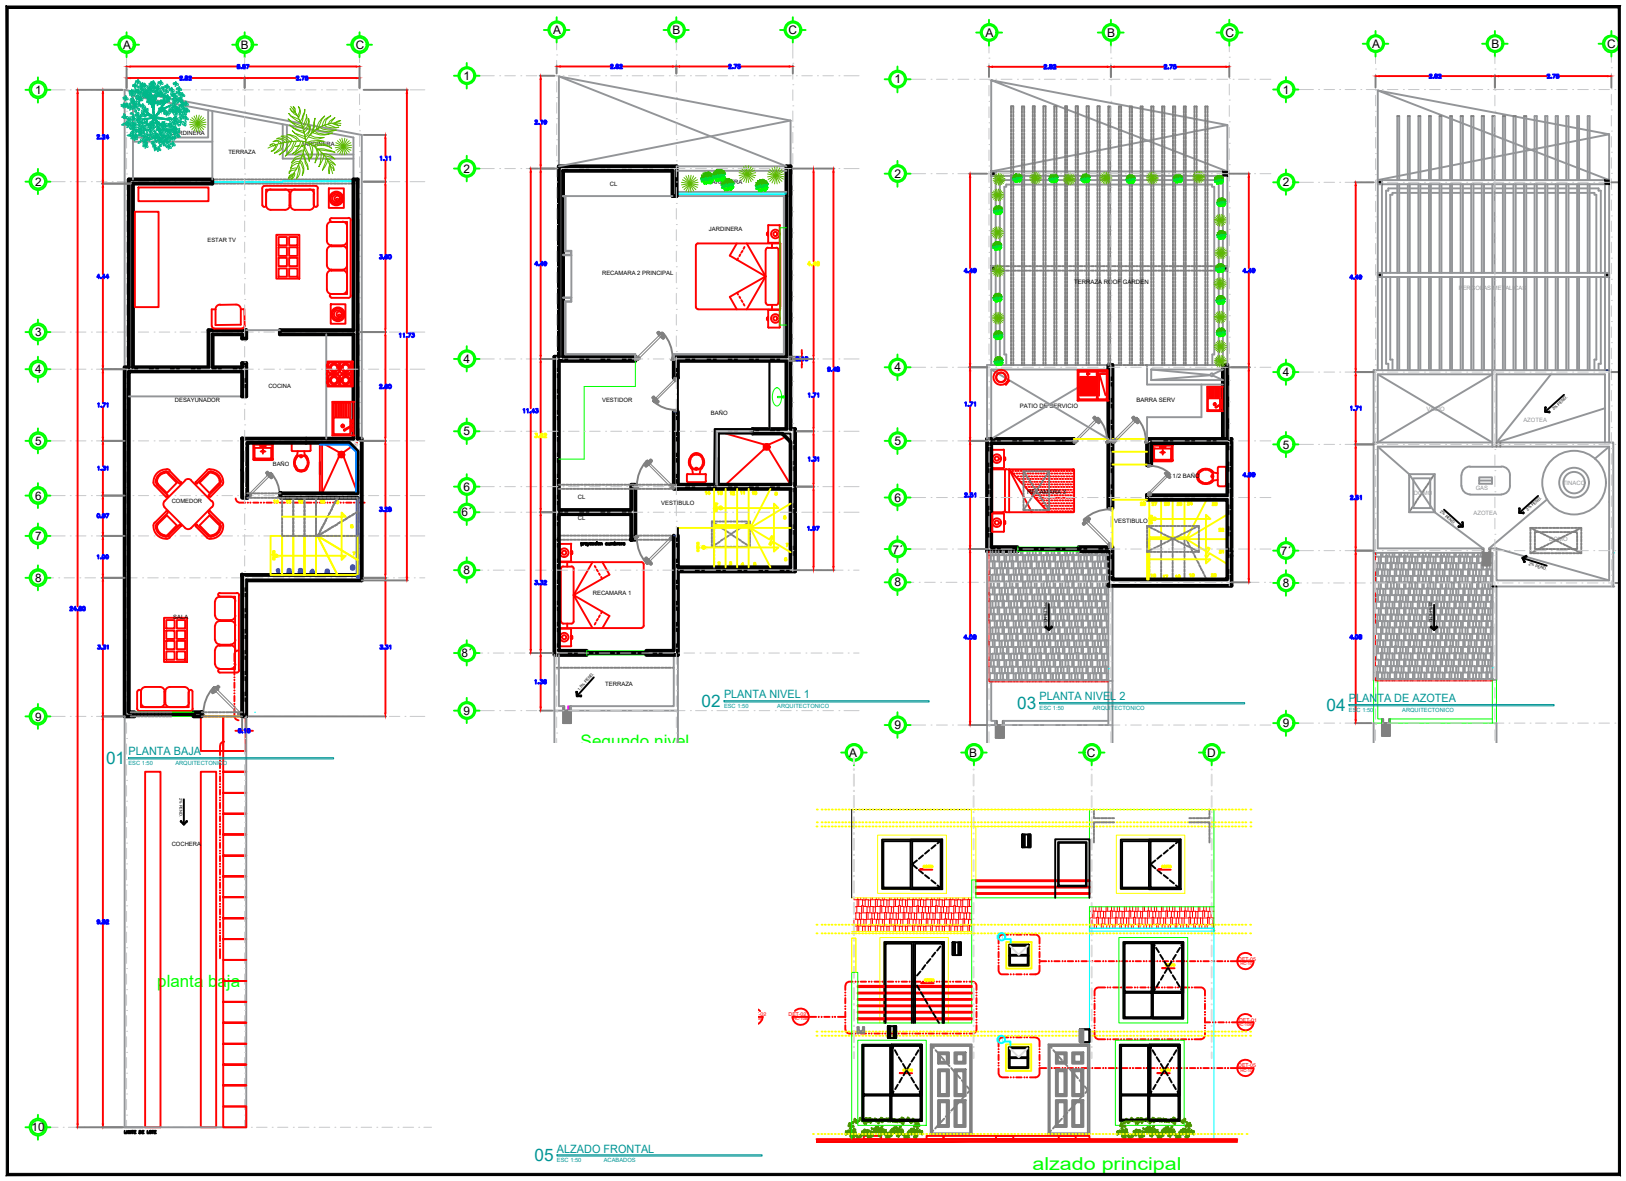

LOCALIZACIÓN

NORTE

DATOS Y SIMBOLOGIA

1.--ES RESPONSABILIDAD DEL RESIDENTE DARLE OTRO USO AL INDICADO EN EL PIE DE PLANO
2.--LAS COTAS RIGEN A ESTE PLANO
3.--LAS MEDIDAS ESTAN DADAS EN METROS, EXCEPTO DONDE SE INDIQUE OTRA UNIDAD
4.--CUALQUIER PLANO CON FECHA ANTERIOR A LA SEÑALADA ES NULO
5.--PARA DESPIECES DE MUROS VER PLANOS REFERENTES

ZOCLO DE 10CM. MISMO ACABADO DE PISO, SE INTERRUMPE EN PUERTAS Y CANCELES, RESPETANDO ANCHO DE MARCOS.

- LAMBRIN EN MURO, SEGUN SIMBOLOGIA DE ACABADOS
- INDICA CAMBIO ACABADO EN MURO
- INDICA CAMBIO ACABADO EN PISO
- INDICA CAMBIO DE NIVEL EN PISO
- INDICA AJUSTE DE DESPIECE

REVISIONES

NO	FECHA	REVISION
0	06/DIC/2007	CAMBIO DE DIMENSION DE VANOS EN PUERTAS

0
REVISION

RESIDENCIAL AMANECERES
proyecto: PROTOTIPO SIAMES B AMPLIADO (block) 2M
contenido: ACABADOS
ubicación: "AMANECERES" LOTE 1 AL 6 Y 8 AL 12 MZ 1 DE 1
propietario: HERIBERTO GONZALEZ QUIROZ

lic. guillermo urbina ferrer
director general
arq. mariciano patricio gudiño valenzuela
gerente de proyectos
perito:
número de registro
geo jalisco
Casas GEO®