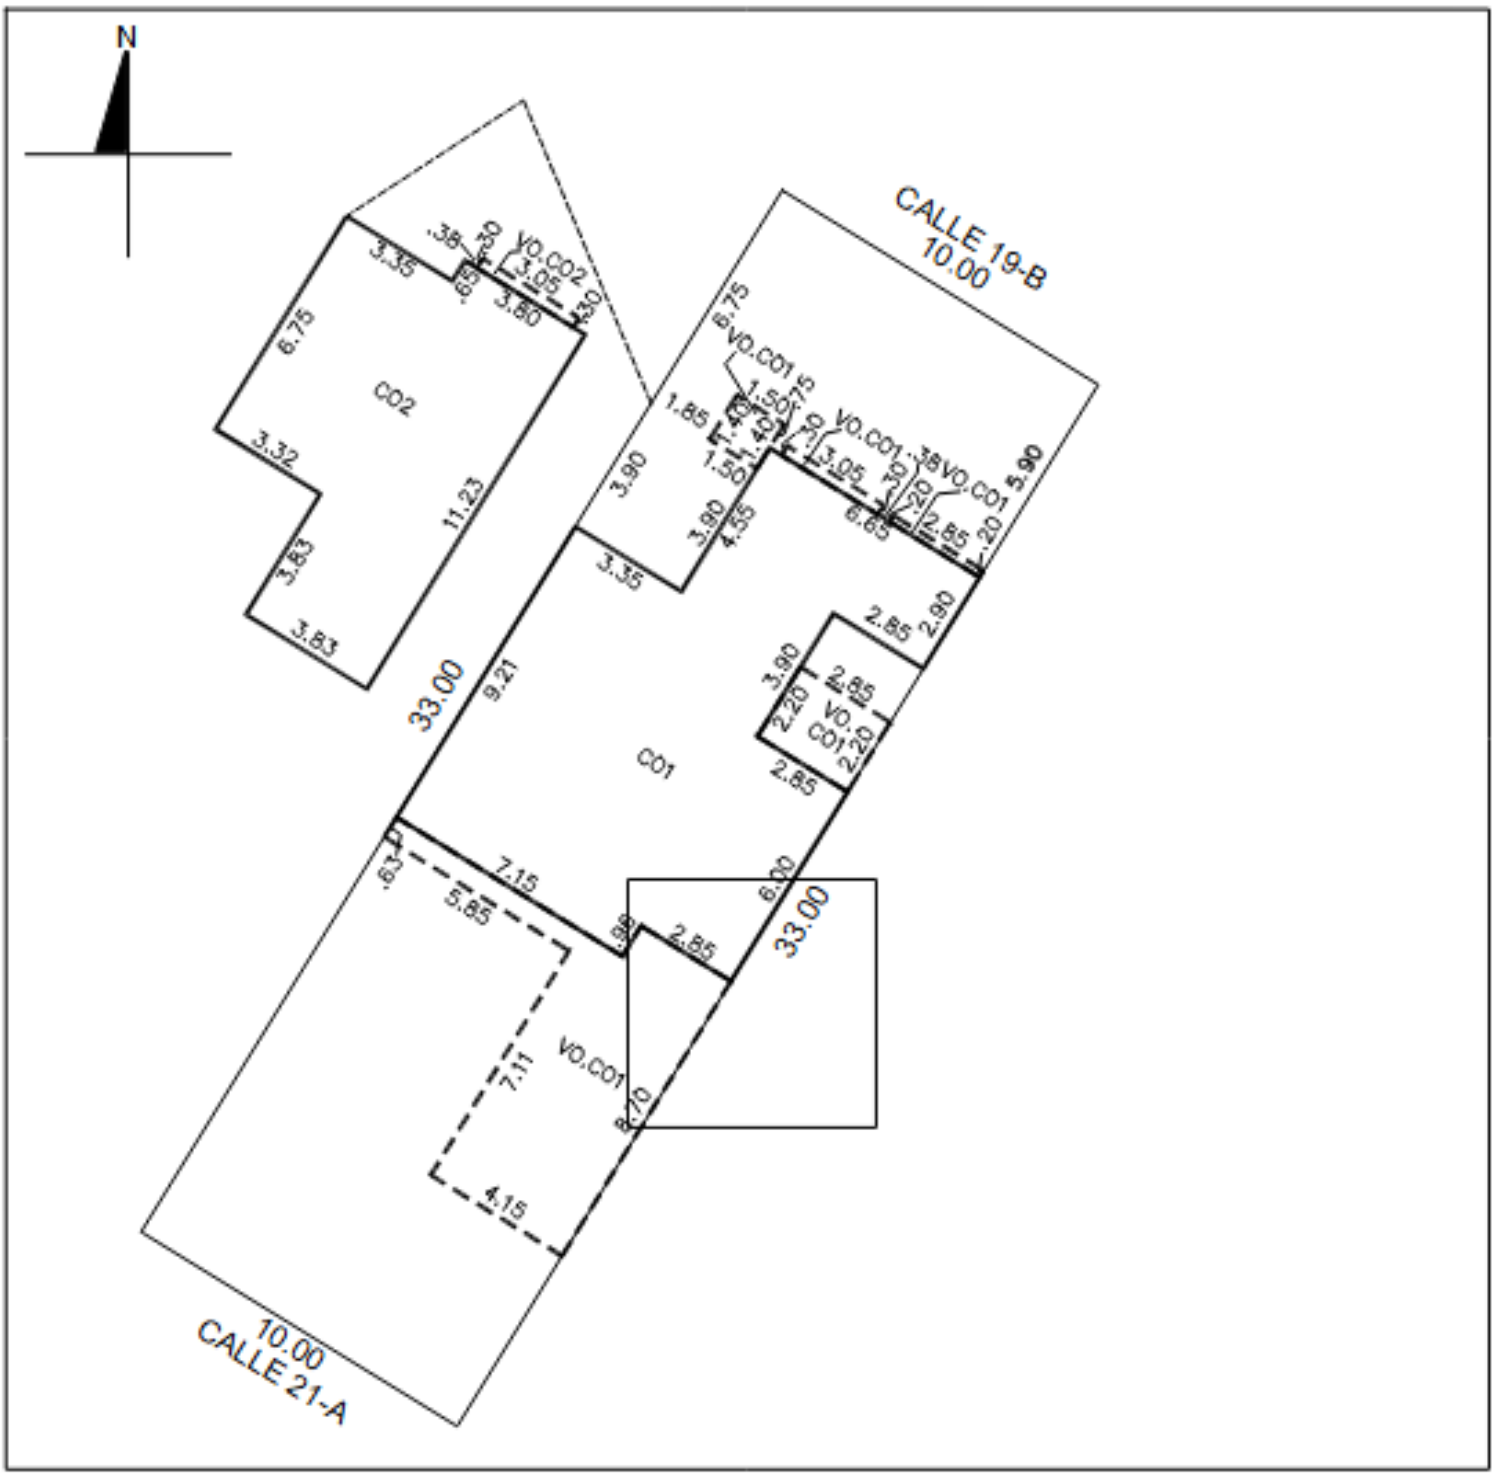

ESCALA 1:200	REVISÓ

DIBUJÓ

REGISTRO: DC24-E004

FIRMA:

FECHA: 20 DE NOVIEMBRE DE 2024

SUP. DE TERRENO (M2)
330.00

CONSTRUCCION

GRUPO	TIPO	SUP (M2)
-	CO1	108.51
-	CO2	65.40
VO.	CO1	48.40
VO.	CO2	0.92
-	-	-
-	-	-
-	-	-
-	-	-
-	-	-
-	-	-
-	-	-

NO. CAT.:	41-0480	FOLIO:386175
CALLE:	19-B	
FRACC.:	GRAN SANTA FE	
LOCALIDAD:	CAUCEL	
MUNICIPIO:	MERIDA	
USO:	CASA HABITACION	
CLASE:	URBANO	