



NIVEL EST-1

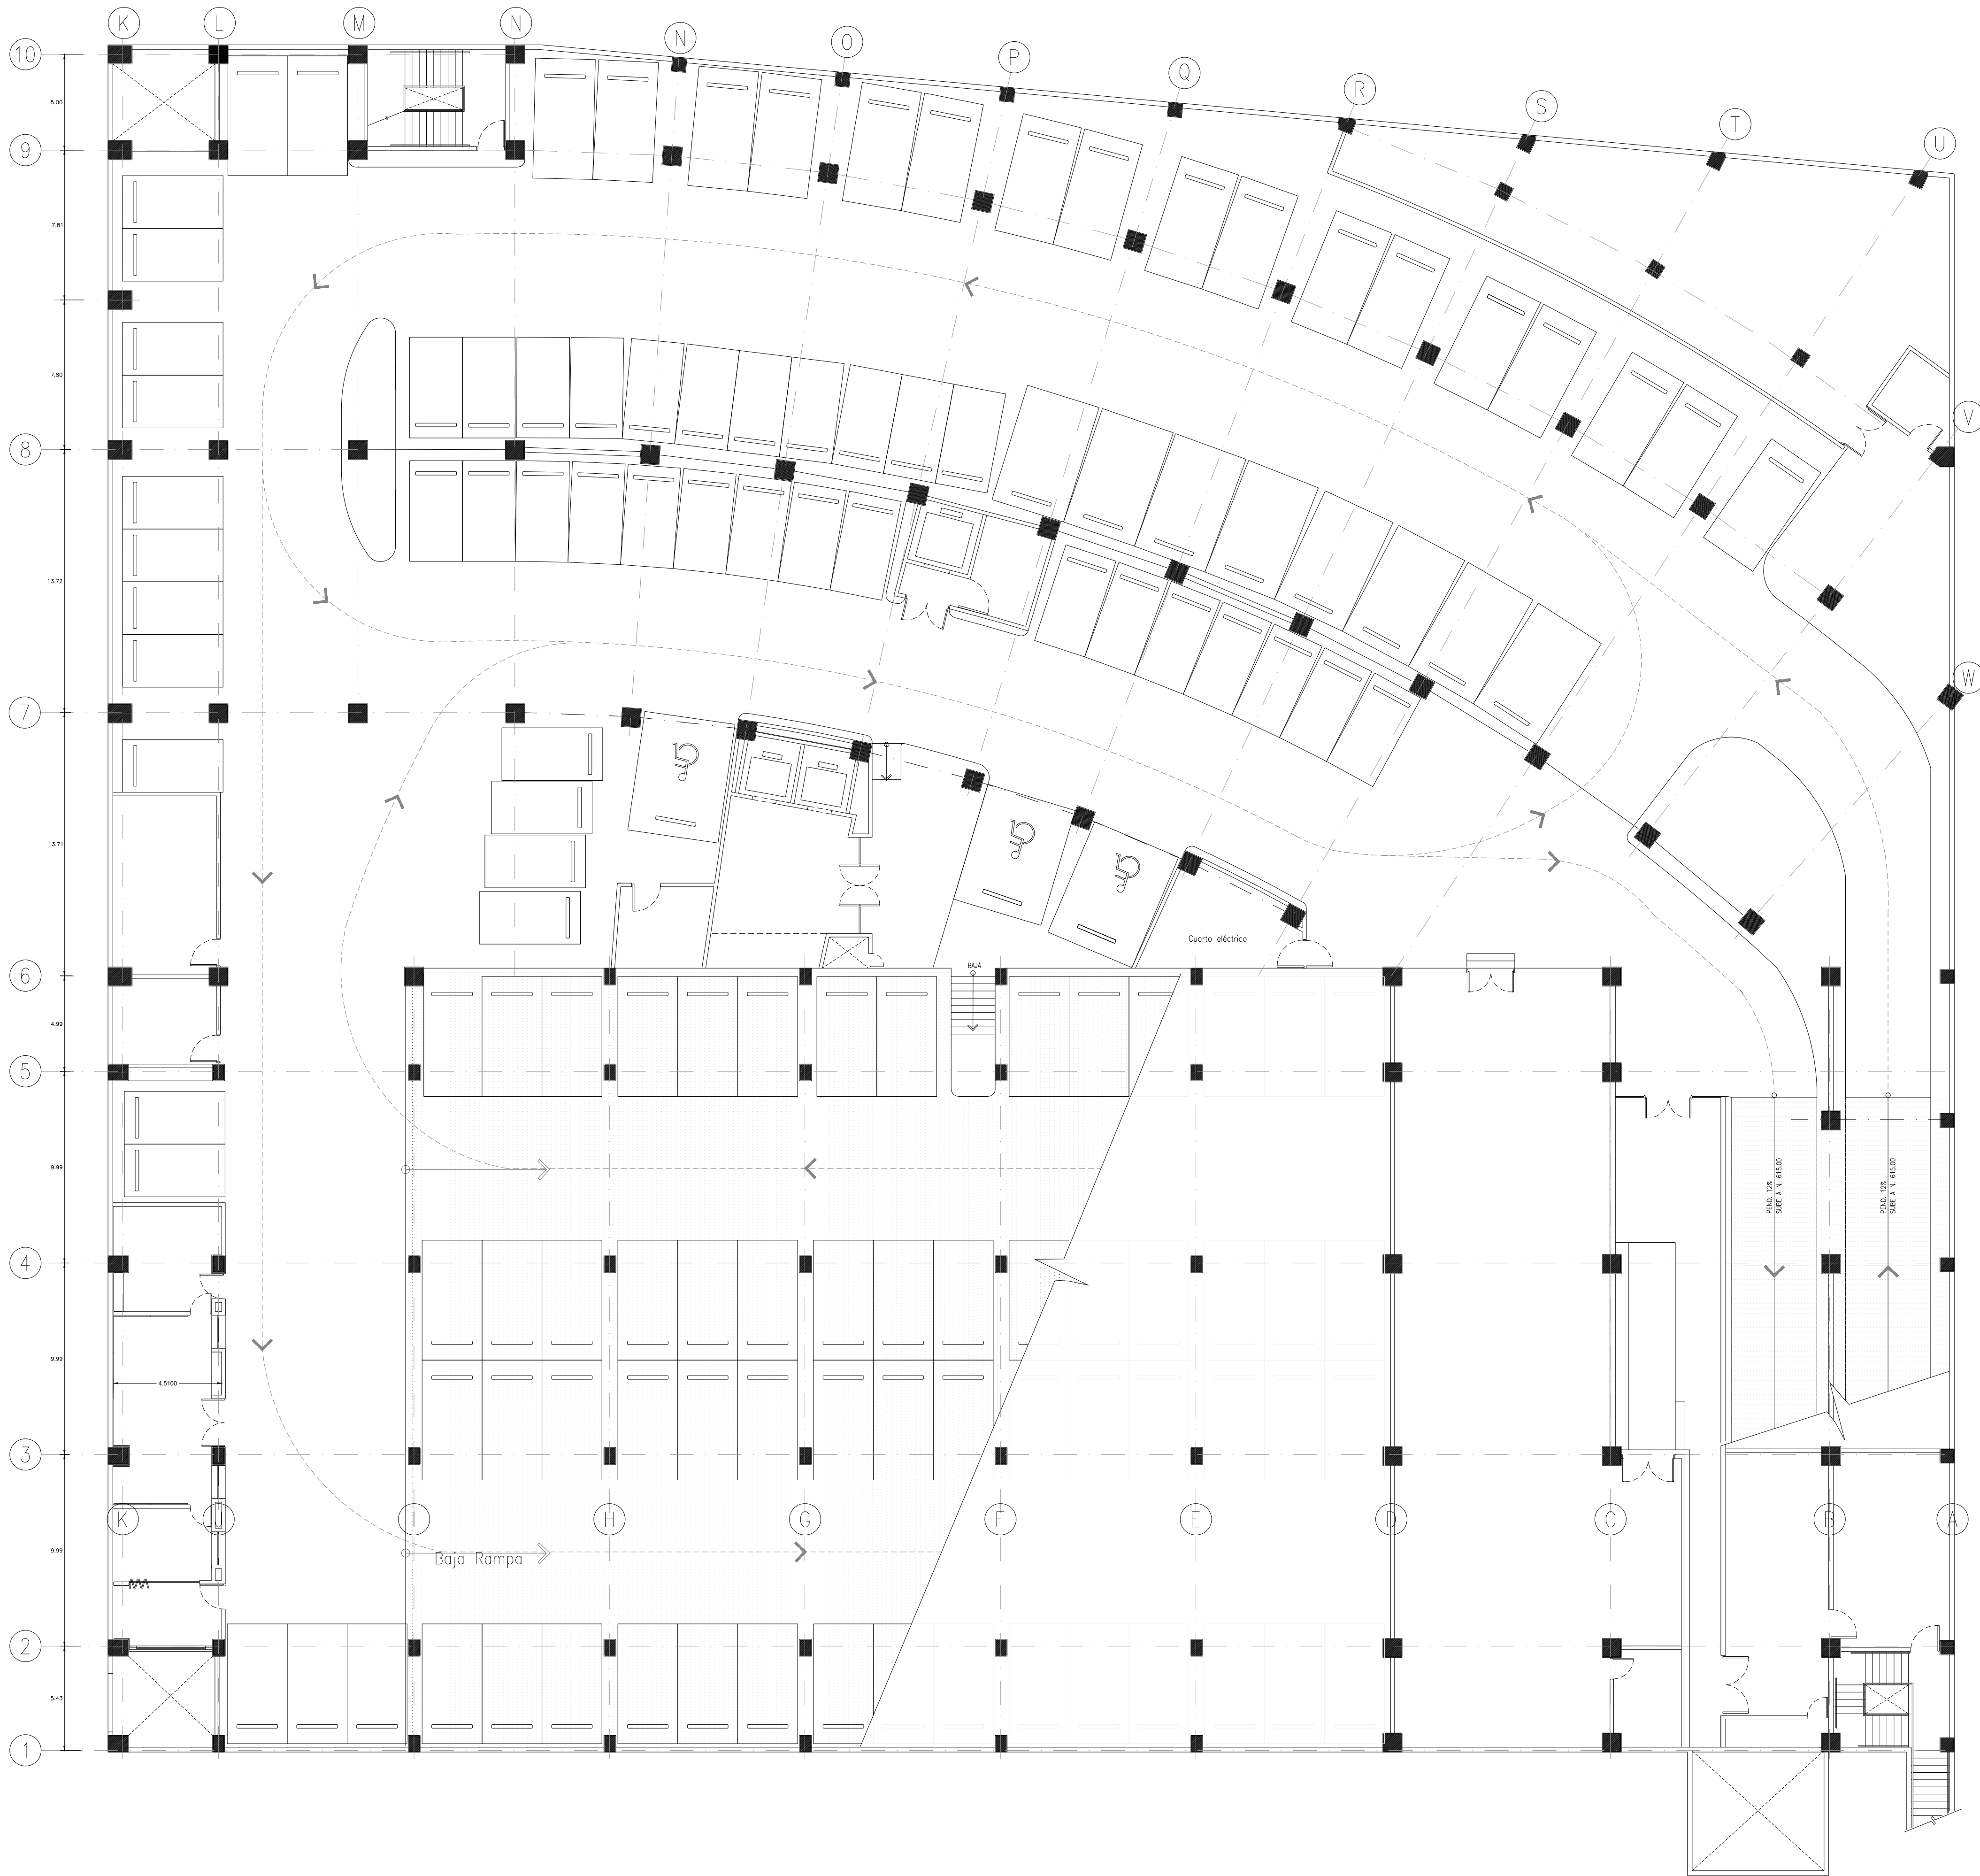

PROYECTO DE: ARQUITECTONICO		
No.	REVISION	FECHA
1	ACTUALIZADO	ABRIL/2017
2	ACTUALIZADO	ENERO/2018

No. PROYECTO		
ACTUALIZO	ARO C. Villasana Ricardo	
FECHA	Enero/2022	
ESCALA	1:150	
DWG	3M/Nivel-A-007-2022/dwg	
CLAVE		

NIVEL EST-2

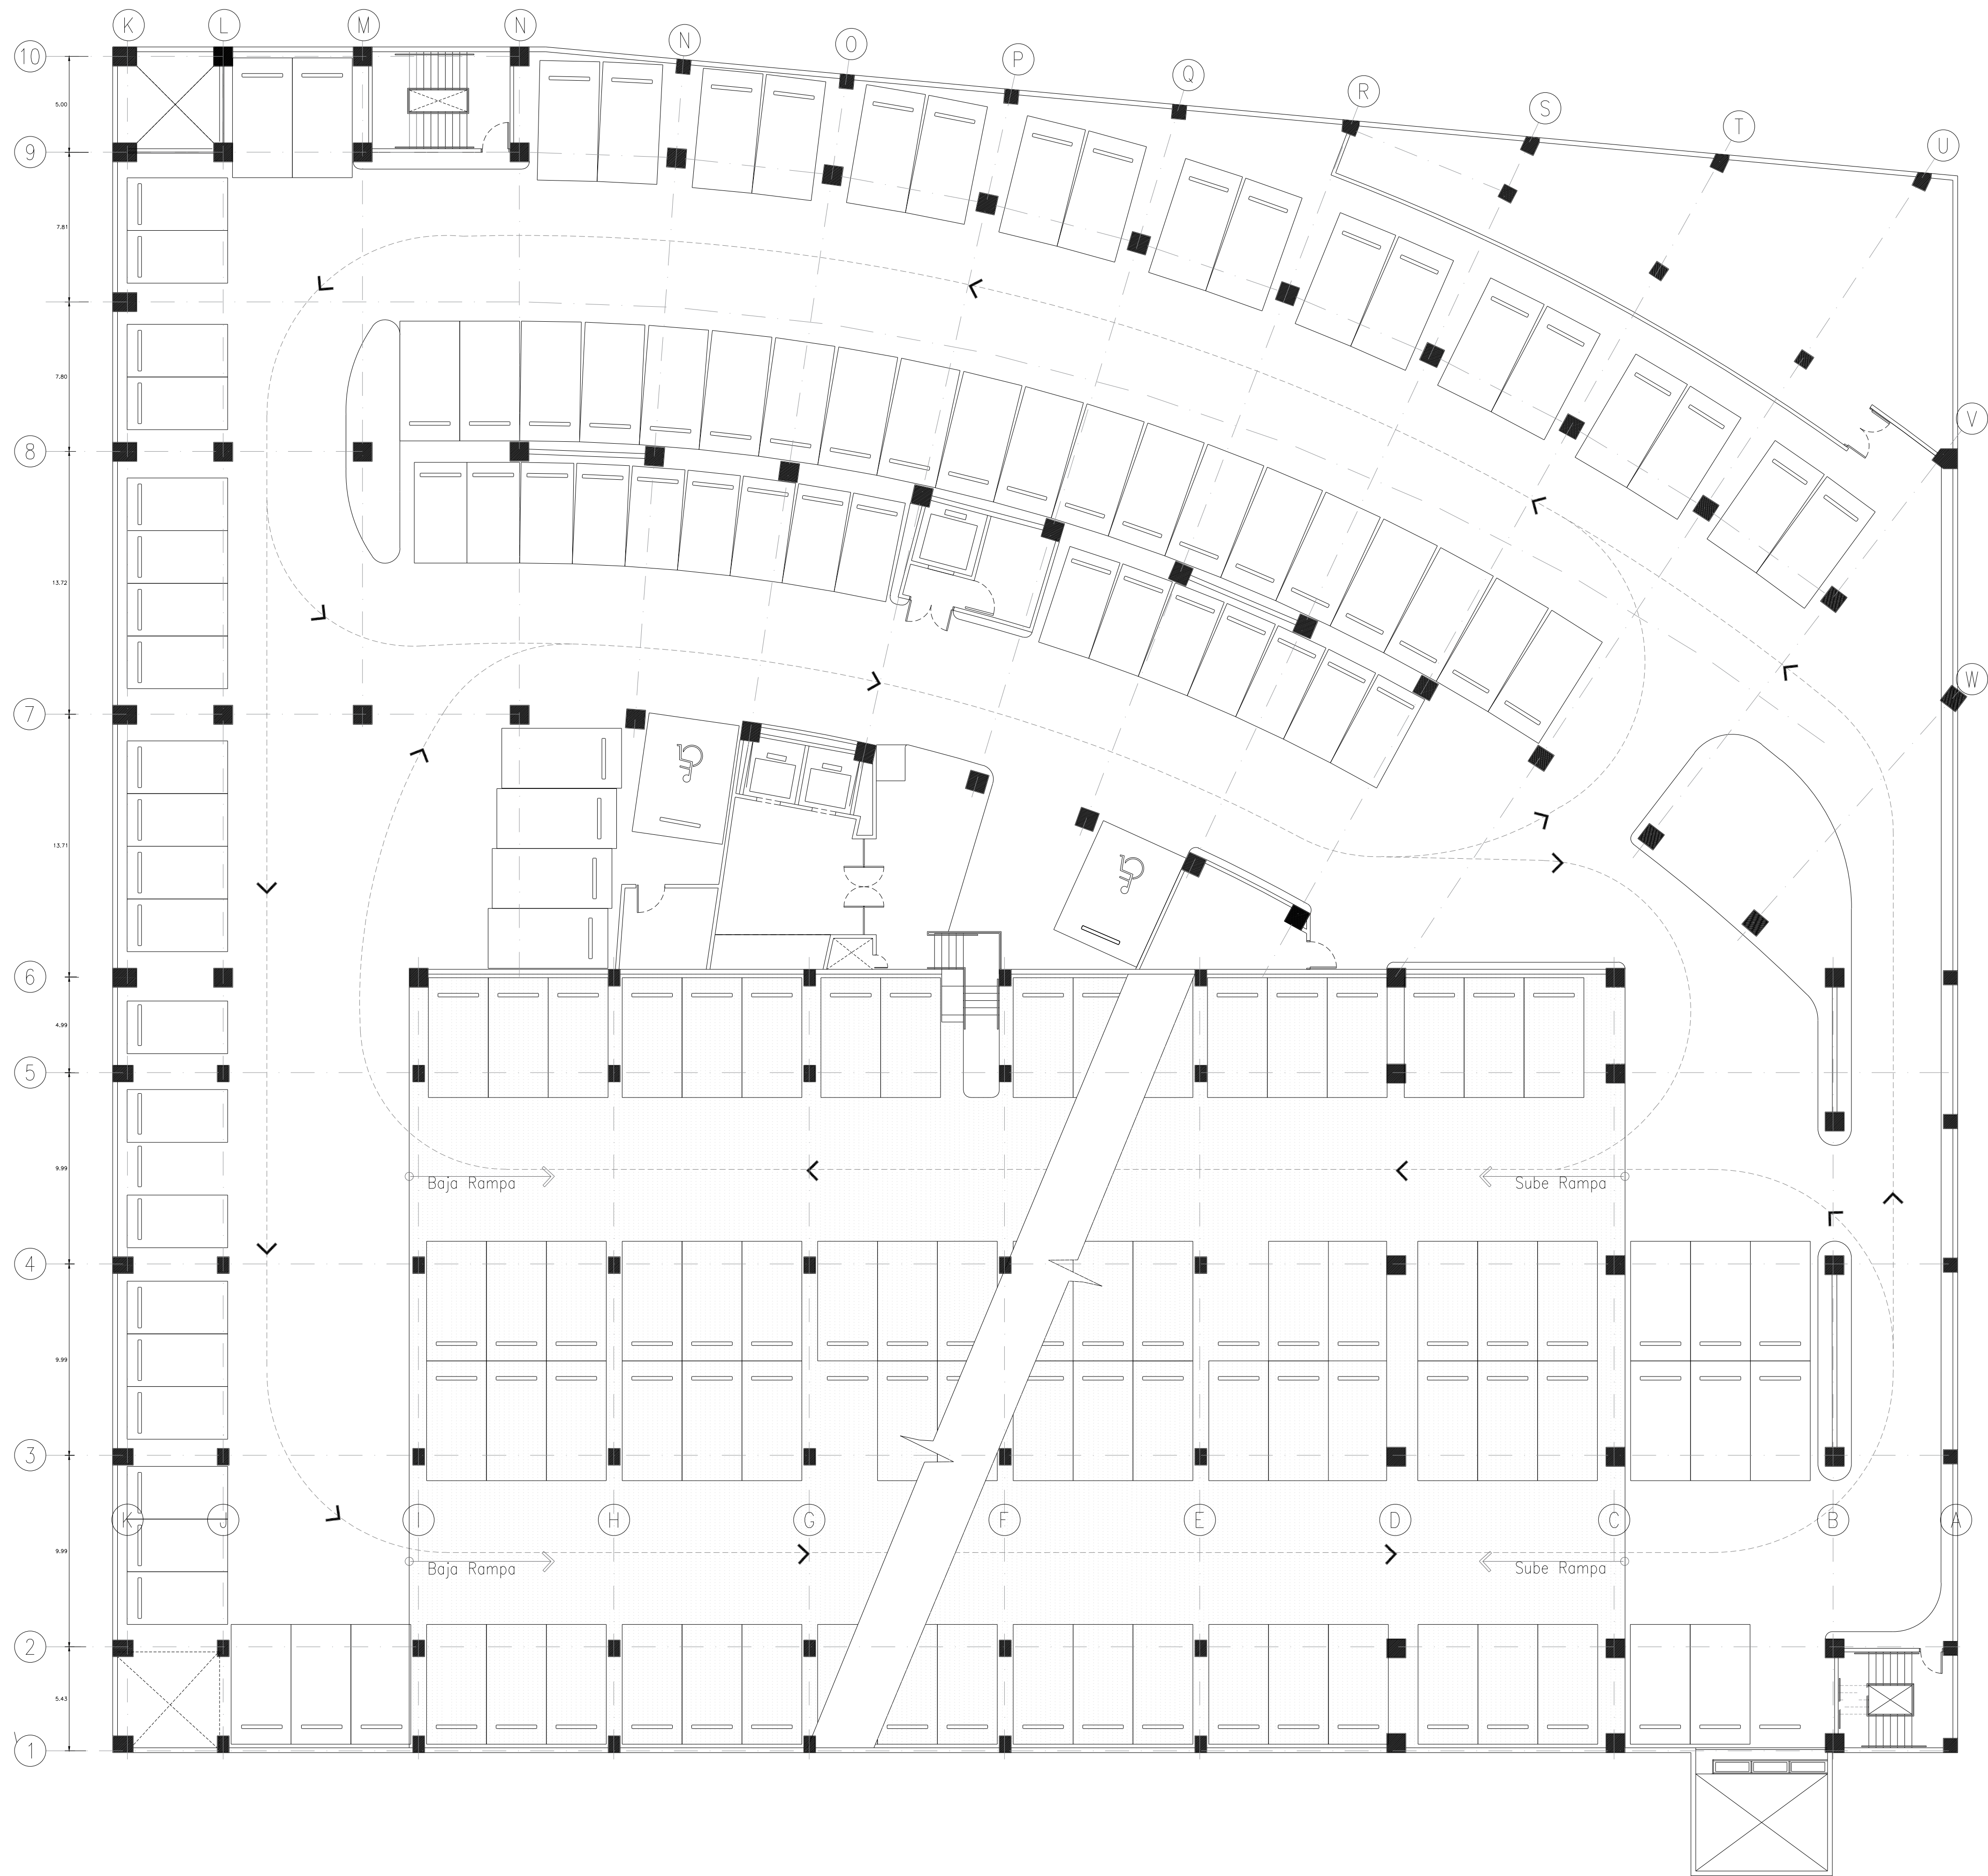


3M Mexico S.A. de C.V.



EDIFICIO CORPORATIVO SANTA FE
CIUDAD DE MEXICO

3M Mexico S.A. de C.V.
ESTA INFORMACION ES PROPIEDAD DE 3M MEXICO
Y POR LO TANTO NO PUEDE SER REPRODUCIDA
SIN PERMISO ESCRITO DE 3M MEXICO O USADO
PARA OTROS PROPOSITOS AJENOS A LOS
AUTORIZADOS POR 3M MEXICO

NORTE

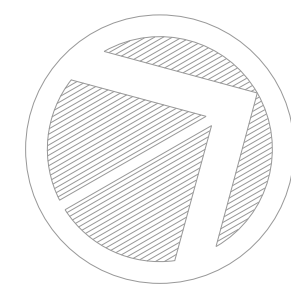

PROYECTO DE:

PLANOS
ARQUITECTONICOS

TITULO

NIVEL EST-2

SIMBOLOGIA

PROYECTO DE:


ARQUITECTONICO

No.	REVISION	FECHA
1	ACTUALIZADO	ABRIL/2017
2	ACTUALIZADO	ENERO/2018

No. PROYECTO	ACTUALIZO	ARO C. Villasana Ricardo
FECHA	ENERO/2022	
ESCALA	1:150	
DIBUJO:	DWG	3M/Nivel-A-008-2022/dwg
CLAVE		

STFE-001-A-008

NIVEL EST-3

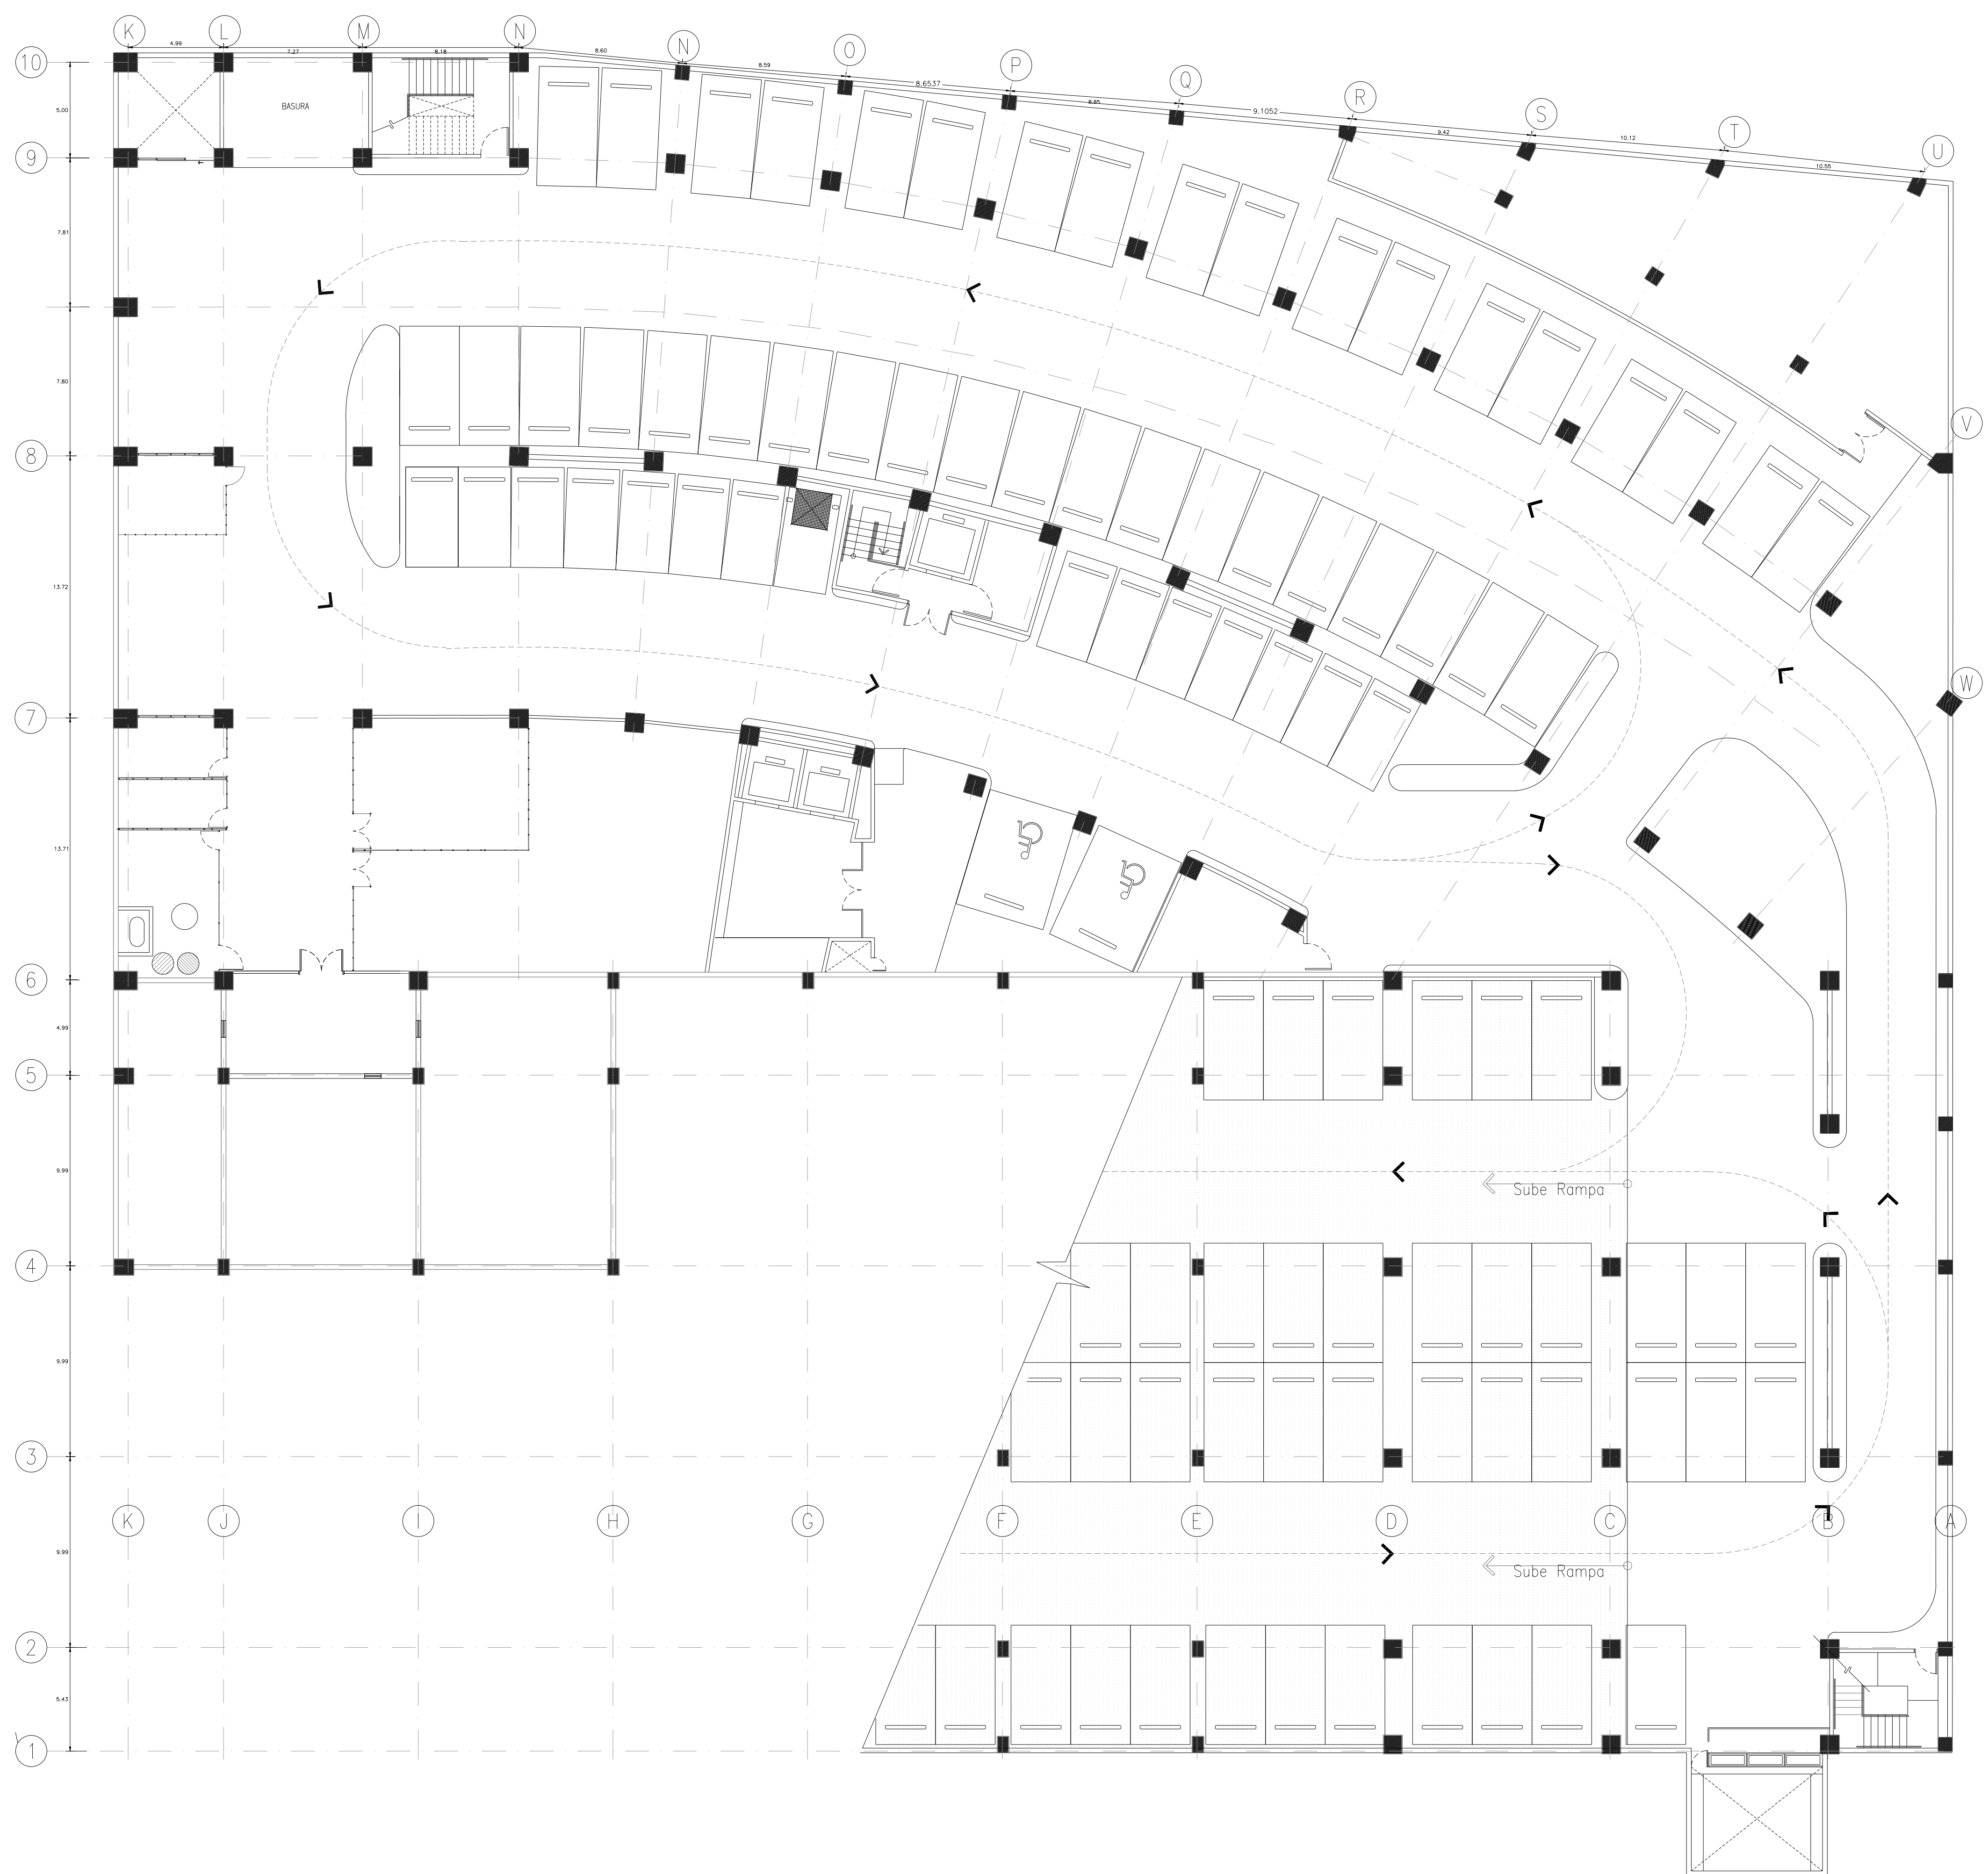

3M Mexico S.A. de C.V.

EDIFICIO CORPORATIVO SANTA FE
CIUDAD DE MEXICO

3M Mexico S.A. de C.V.
ESTA INFORMACION ES PROPIEDAD DE 3M MEXICO
Y POR LO TANTO NO PUEDE SER REPRODUCCION
SIN PERMISO ESCRITO DE 3M MEXICO O USADO
PARA OTROS PROPOSITOS AJENOS A LOS
AUTORIZADOS POR 3M MEXICO

NORTE

PROYECTO DE:

PLANOS
ARQUITECTONICOS

TITULO

NIVEL EST-3

SIMBOLOGIA

PROYECTO DE:


ARQUITECTONICO

No.	REVISION	FECHA
1	ACTUALIZADO	ABRIL/2017
2	ACTUALIZADO	MAYO/2018


No. PROYECTO	ARO C. Villasana Ricardo
FECHA	Enero/2022
ESCALA	1:150
DWG	3M/Nivel-A-009-2022/dwg
CLAVE	

STFE-001-A-009

NIVEL TERRAZA

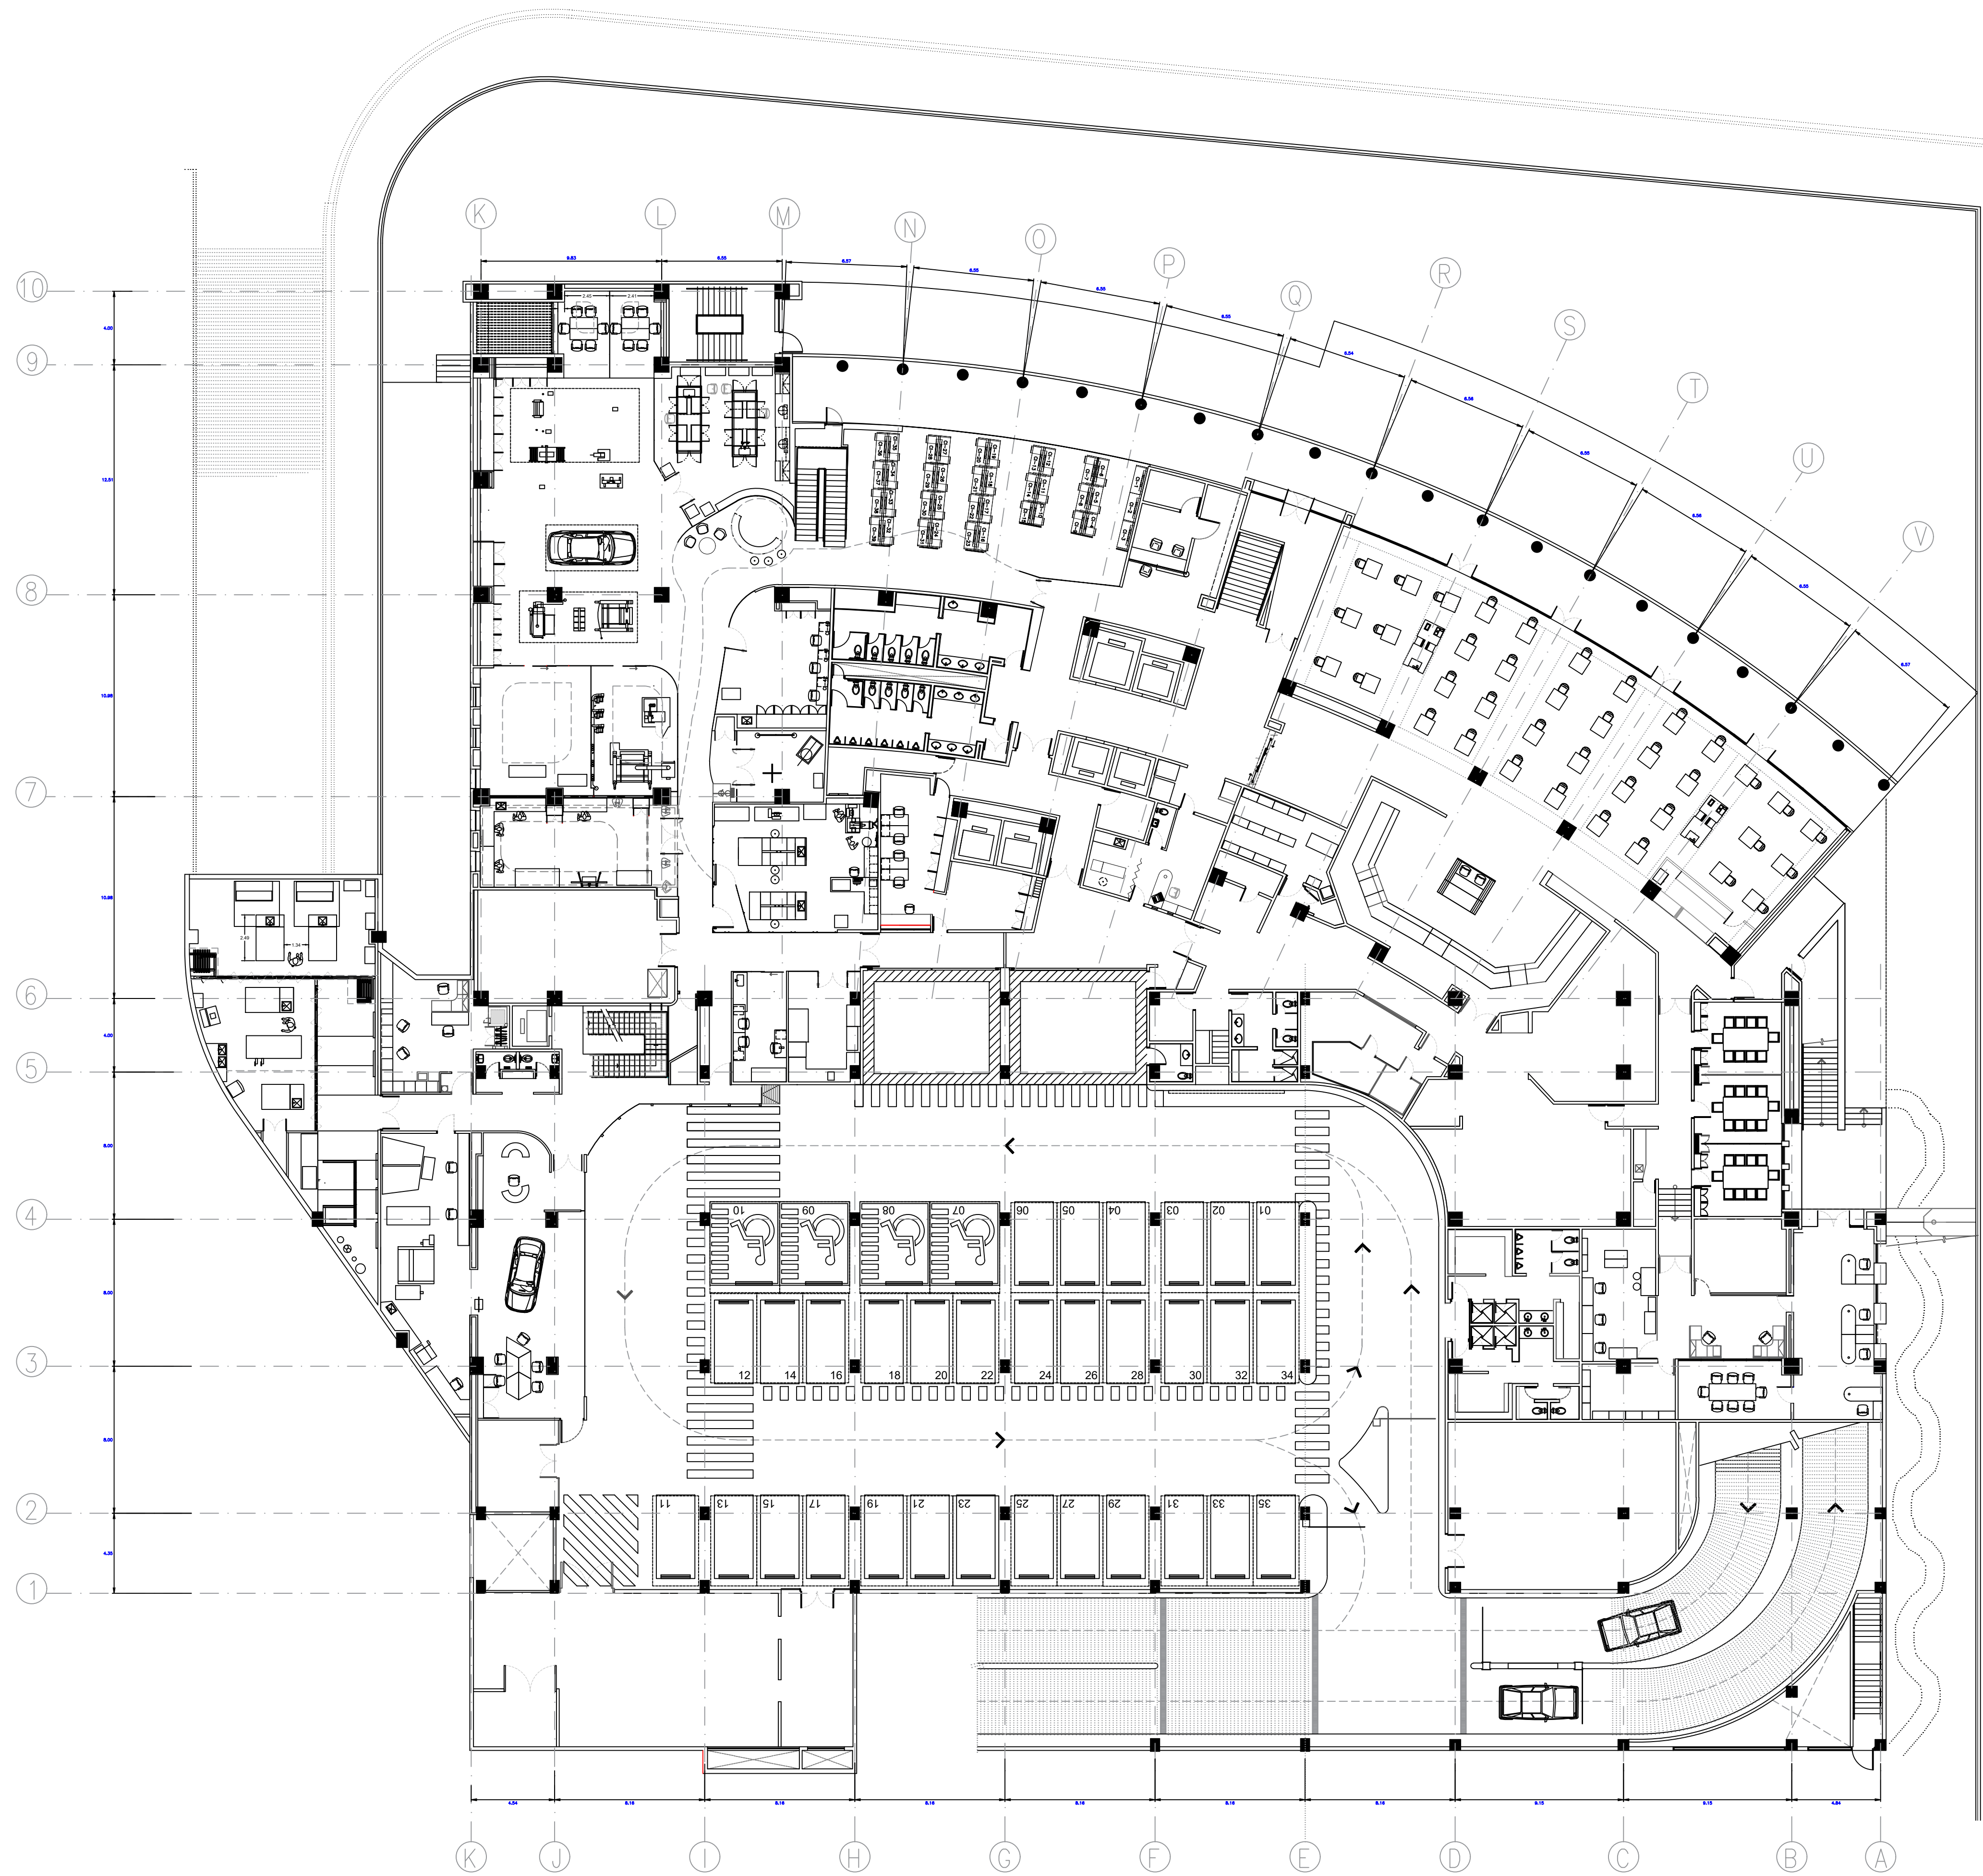

NORTE

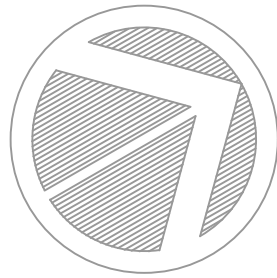


PROYECTO DE:

PLANOS
ARQUITECTONICOS

TITULO

Nivel Terraza

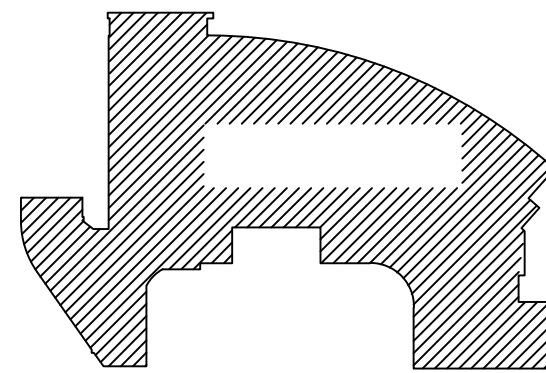

SIMBOLOGIA

PROYECTO DE:


ARQUITECTONICO

No.	REVISIÓN	FECHA
1	ACTUALIZADO	ABRIL/2019
2	ACTUALIZADO	MAYO/2020
3	ACTUALIZADO	ENERO/2022

No. PROYECTO	ACTUALIZO	ARQ C. Villasana Ricardo
FECHA	ENERO/2022	
ESCALA	1:200	
DWG	3M/Nivel-A-006-2022/dwg	
CLAVE		

STFE-001-A-006

NIVEL PLAZA

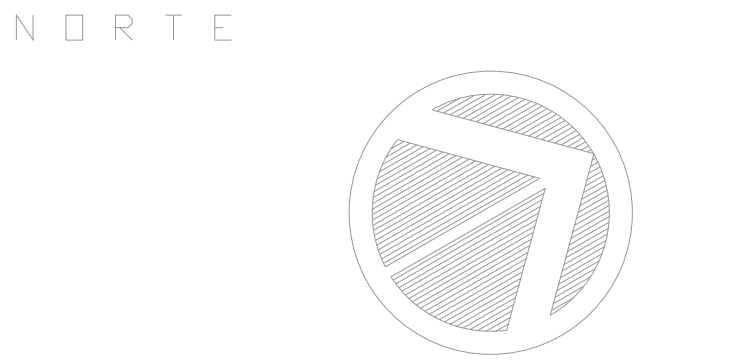


PROYECTO DE:

**PLANOS
ARQUITECTONICOS**

TITULO

NIVEL PLAZA

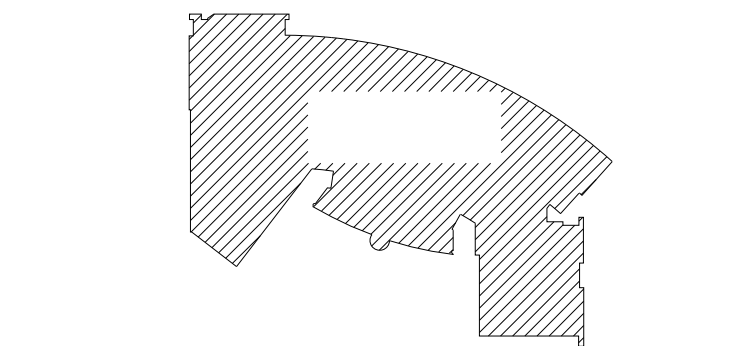

SIMBOLOGIA

PROYECTO DE: **ARQUITECTONICO**

No.	REVISION	FECHA
1	ACTUALIZADO	ABRIL/2019
2	ACTUALIZADO	FEBRERO/2020
3	ACTUALIZADO	NOVIEMBRE/2021

No.	PROYECTO
ACTUALIZO	ARQ. C. Villasana Ricardo
FECHA	Enero/2022
ESCALA	Escala 1:200
DWG	3M/Nivel-A-005-2022/dwg
CLAVE	

STFE-001-A-005



DIBUJO:	No. PROYECTO	
	ACTUALIZO	ARQ C. Villasona Ricardo
	FECHA	Enero/2022
	ESCALA	1:150
	DWG	3M/Nivel 2-A-004-2022/dwg
	CLAVE	



DIBUJO:	No. PROYECTO	
	ACTUALIZO	ARQ C. Villasana Ricardo
	FECHA	Enero/2022
	ESCALA	1:150
	DWG	3M/Nivel 2-003-2022/dwg
	CLAVE	

[illegible]

Tabla de Areas Construidas	(m2)	(ft2)
Est-3	3,076.20	33,111.94
Est-2	5,309.89	57,155.18
Est-1	5,309.89	57,155.18
Rampa, Anden y Bodega	770.44	8,292.95
Nivel Terraza	5,276.50	56,795.77
Nivel Plaza	2,741.92	29,513.78
Rampa de Acceso Principal (aprox.)	550.00	5,920.15
Oficinas Piso 1	2,579.42	27,764.64
Oficinas Piso 2	2,569.25	27,655.18
Oficinas Piso 3	1,919.43	20,660.57
Cto.de Maquinas Azotea	378.87	4,078.12
Total de Area Construida	30,481.81	328,103.46

