



(ghostframe)
NARRATIVA ARQUITETÓNICA

Simbología

DESGLOSE M2

AREA PB = 149.80 M2
AREA GH = 49.90 M2
AREA PA = 158.50 M2
TOTAL = 358.20 M2
SIN DOMO

Proyecto:

RPC_CASA DOMUS
NOVA_PROVINCIA

Ubicación:

MÉRIDA, YUCATÁN

Cliente:

DAVID CASANOVA & MEGAN SEQUEIRA


Arquitecto:

ARQ. AARÓN MONTERO CASANOVA
ARQ. HIRAM BOLIO SANCHEZ

Nombre del plano:

ARQUITECTÓNICOS

Norte:

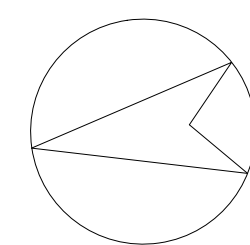

Escala:

1: 75

Fecha:

2025



Clave:

ARQ - 01

Consecutivo:

00

La información contenida en este plano no deberá ser tomada, reproducida o distribuida sin autorización del Autor. Derechos reservados sobre el diseño del proyecto.

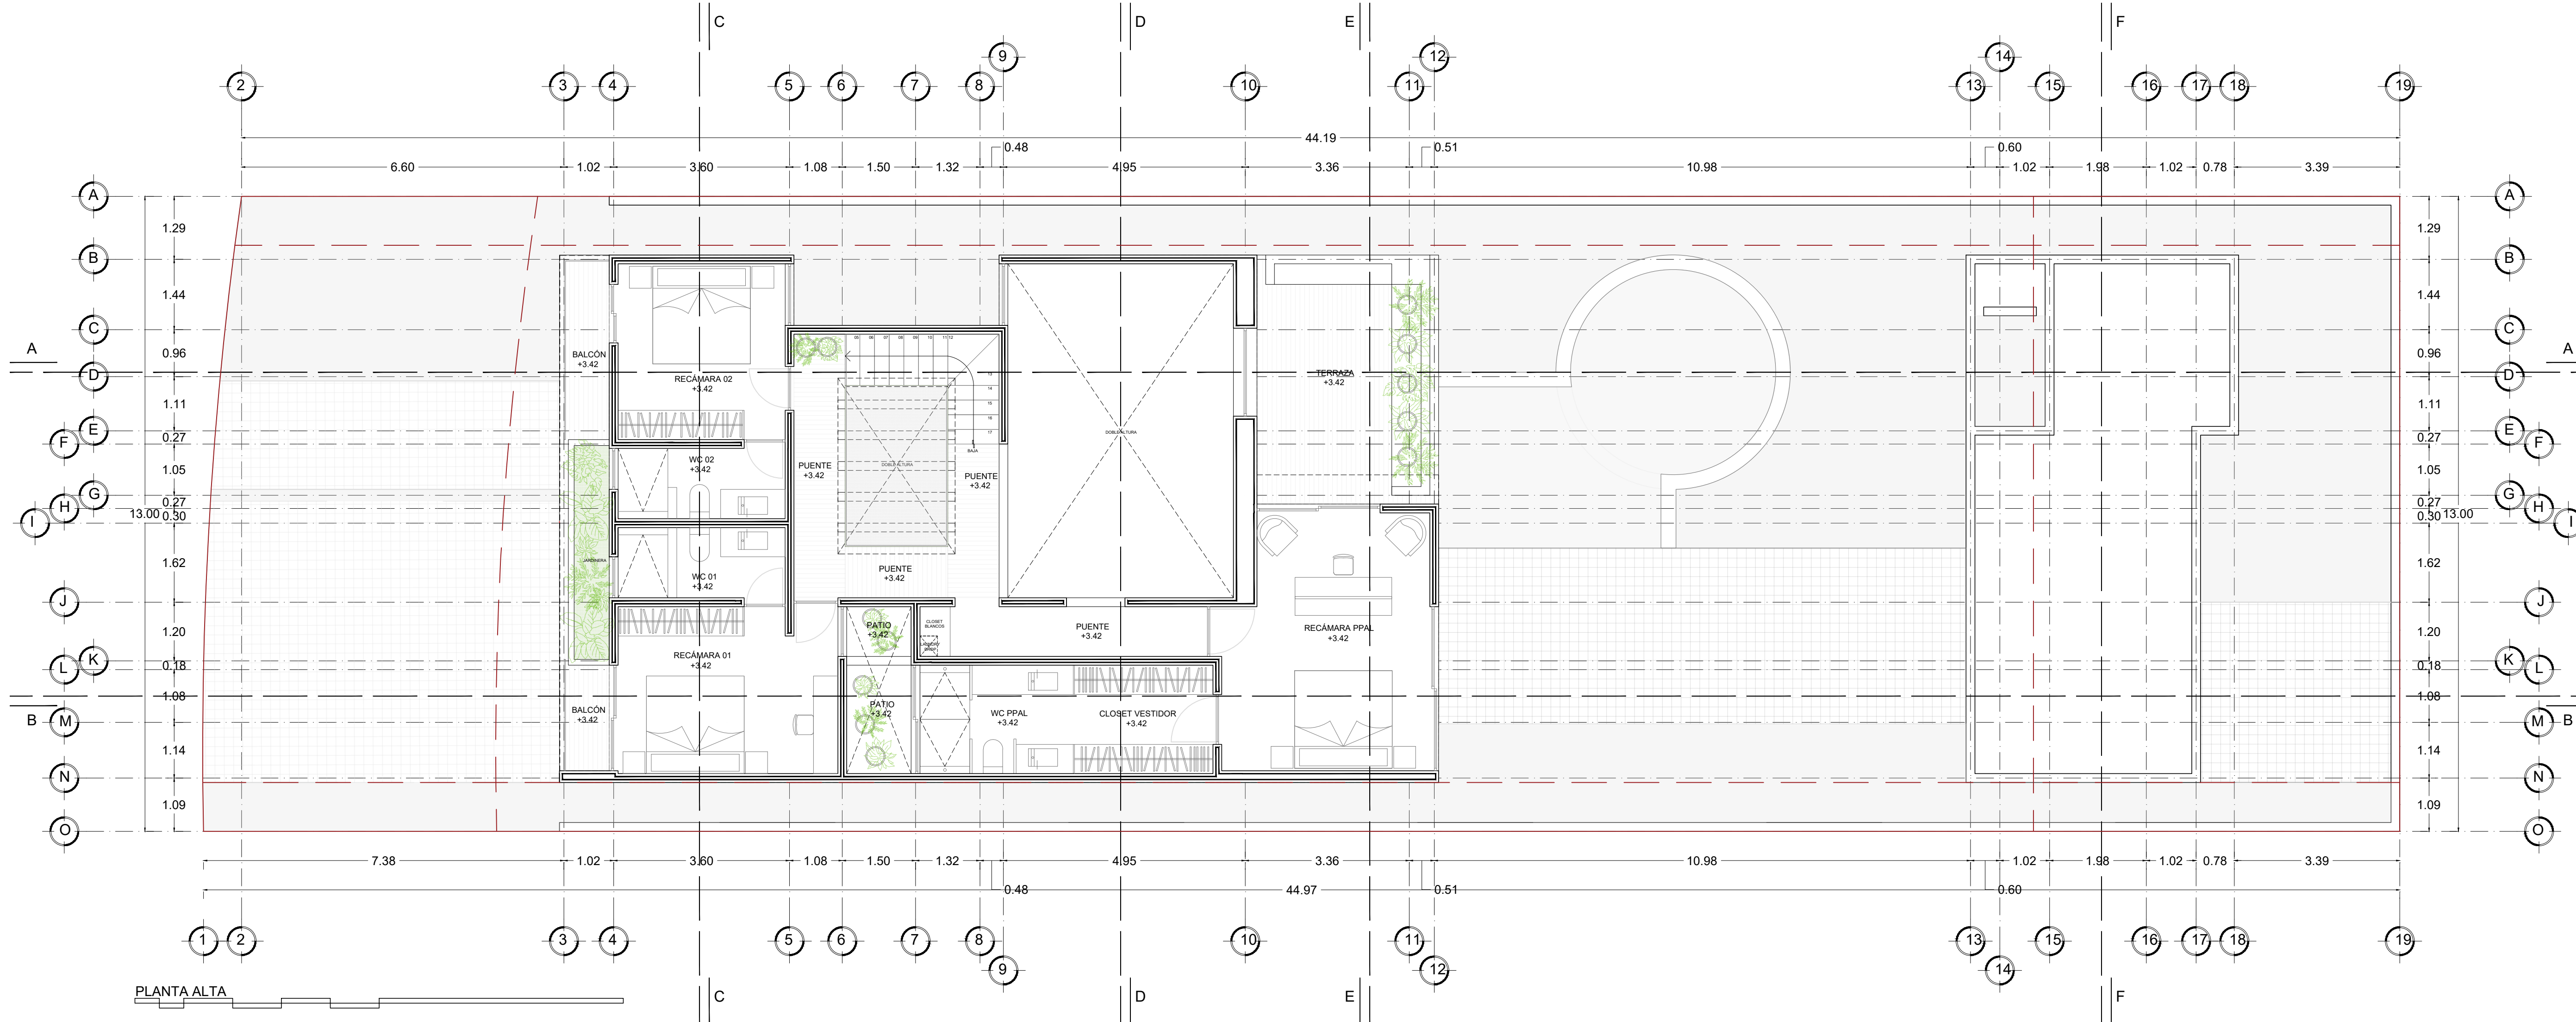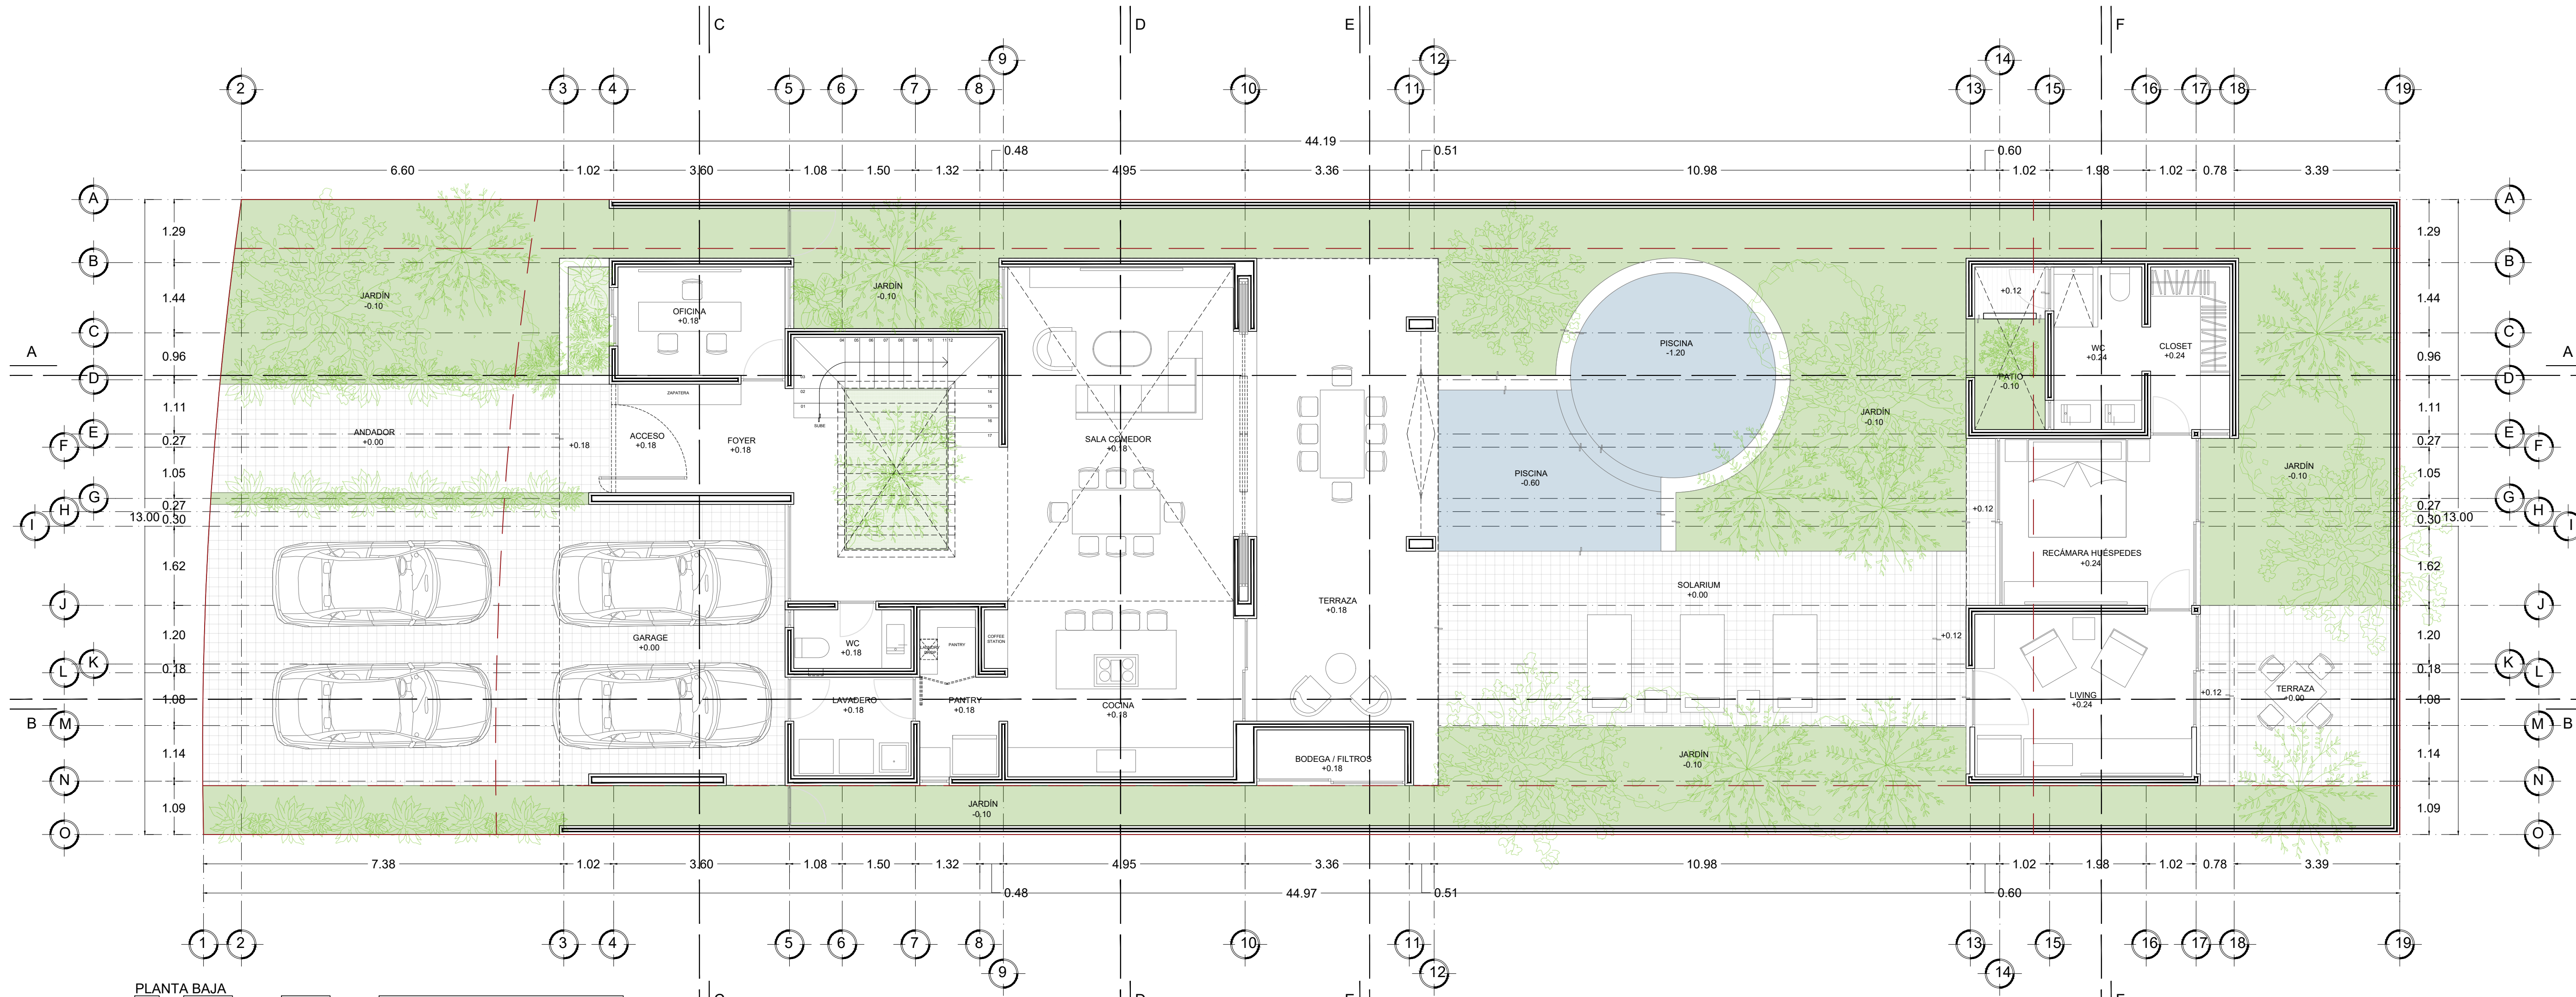



(ghostframe)
NARRATIVA ARQUITETÓNICA

Simbología

DESGLOSE M2

AREA PB = 149.80 M2
AREA GH = 49.90 M2
AREA PA = 158.50 M2
TOTAL = 358.20 M2
SIN DOMO

Proyecto:

RPC_CASA DOMUS
NOVA_PROVINCIA

Ubicación:

MÉRIDA, YUCATÁN

Cliente:

DAVID CASANOVA & MEGAN SEQUEIRA


Arquitecto:

ARQ. AARÓN MONTERO CASANOVA
ARQ. HIRAM BOLIO SANCHEZ

Nombre del plano:

ARQUITECTÓNICOS

Norte:

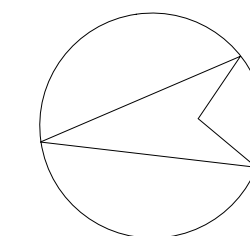

Escala:

1 : 7.5

Fecha:

2025



Clave:

ARQ - 02


Consecutivo:

00


La información contenida en este plano no deberá ser tomada, reproducida o distribuida sin autorización del Autor. Derechos reservados sobre el diseño del proyecto.

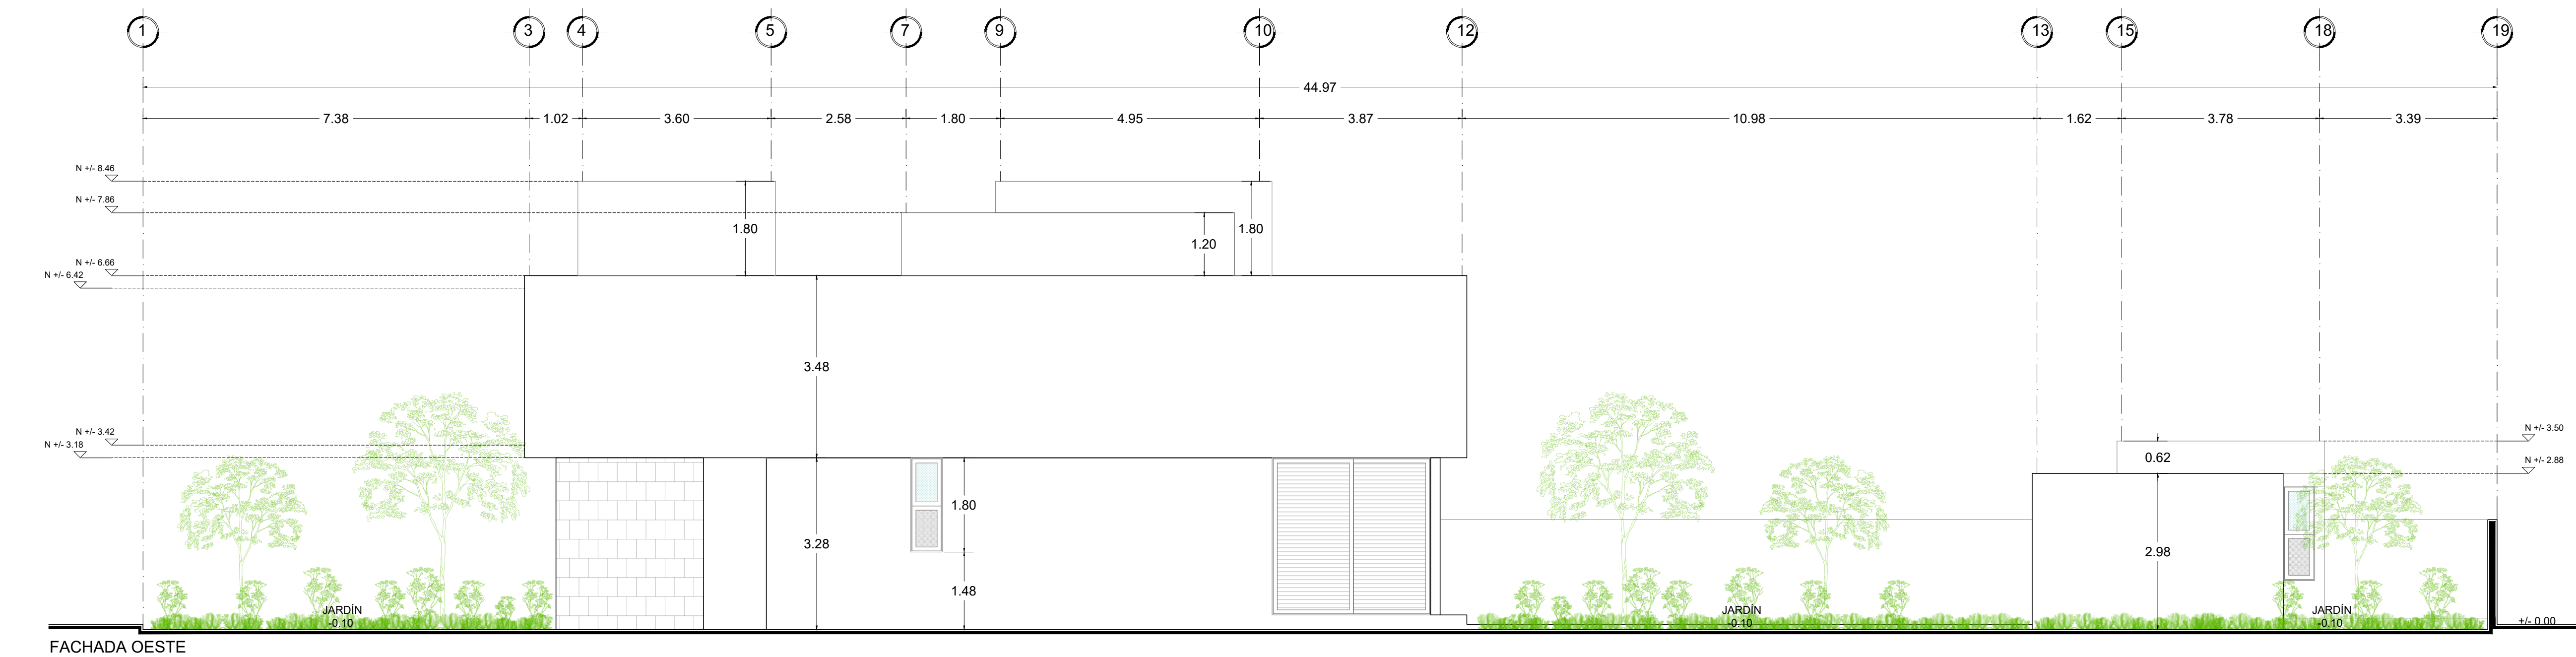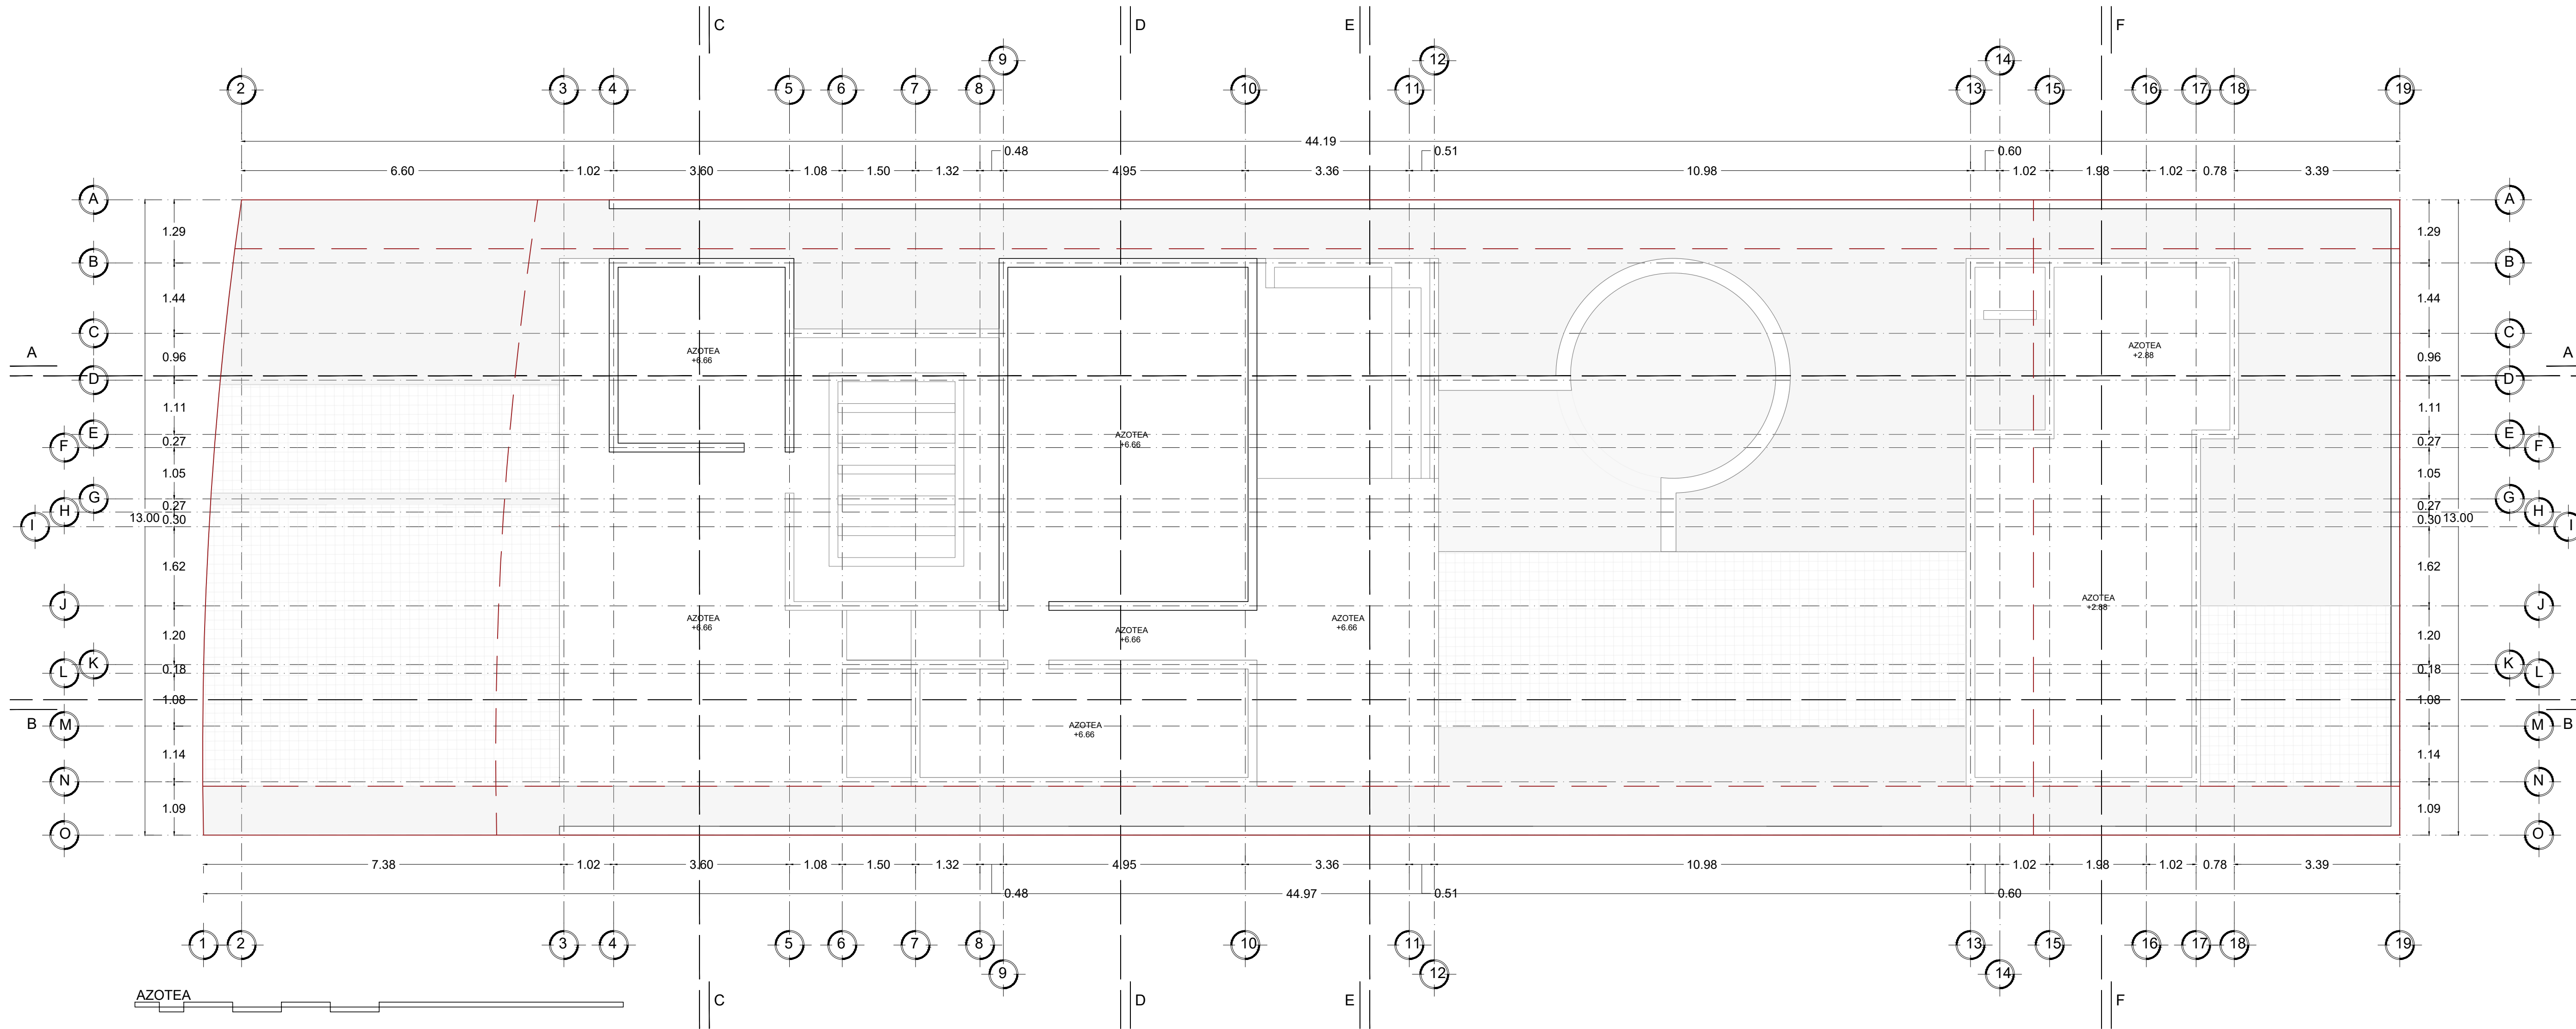

Simbología

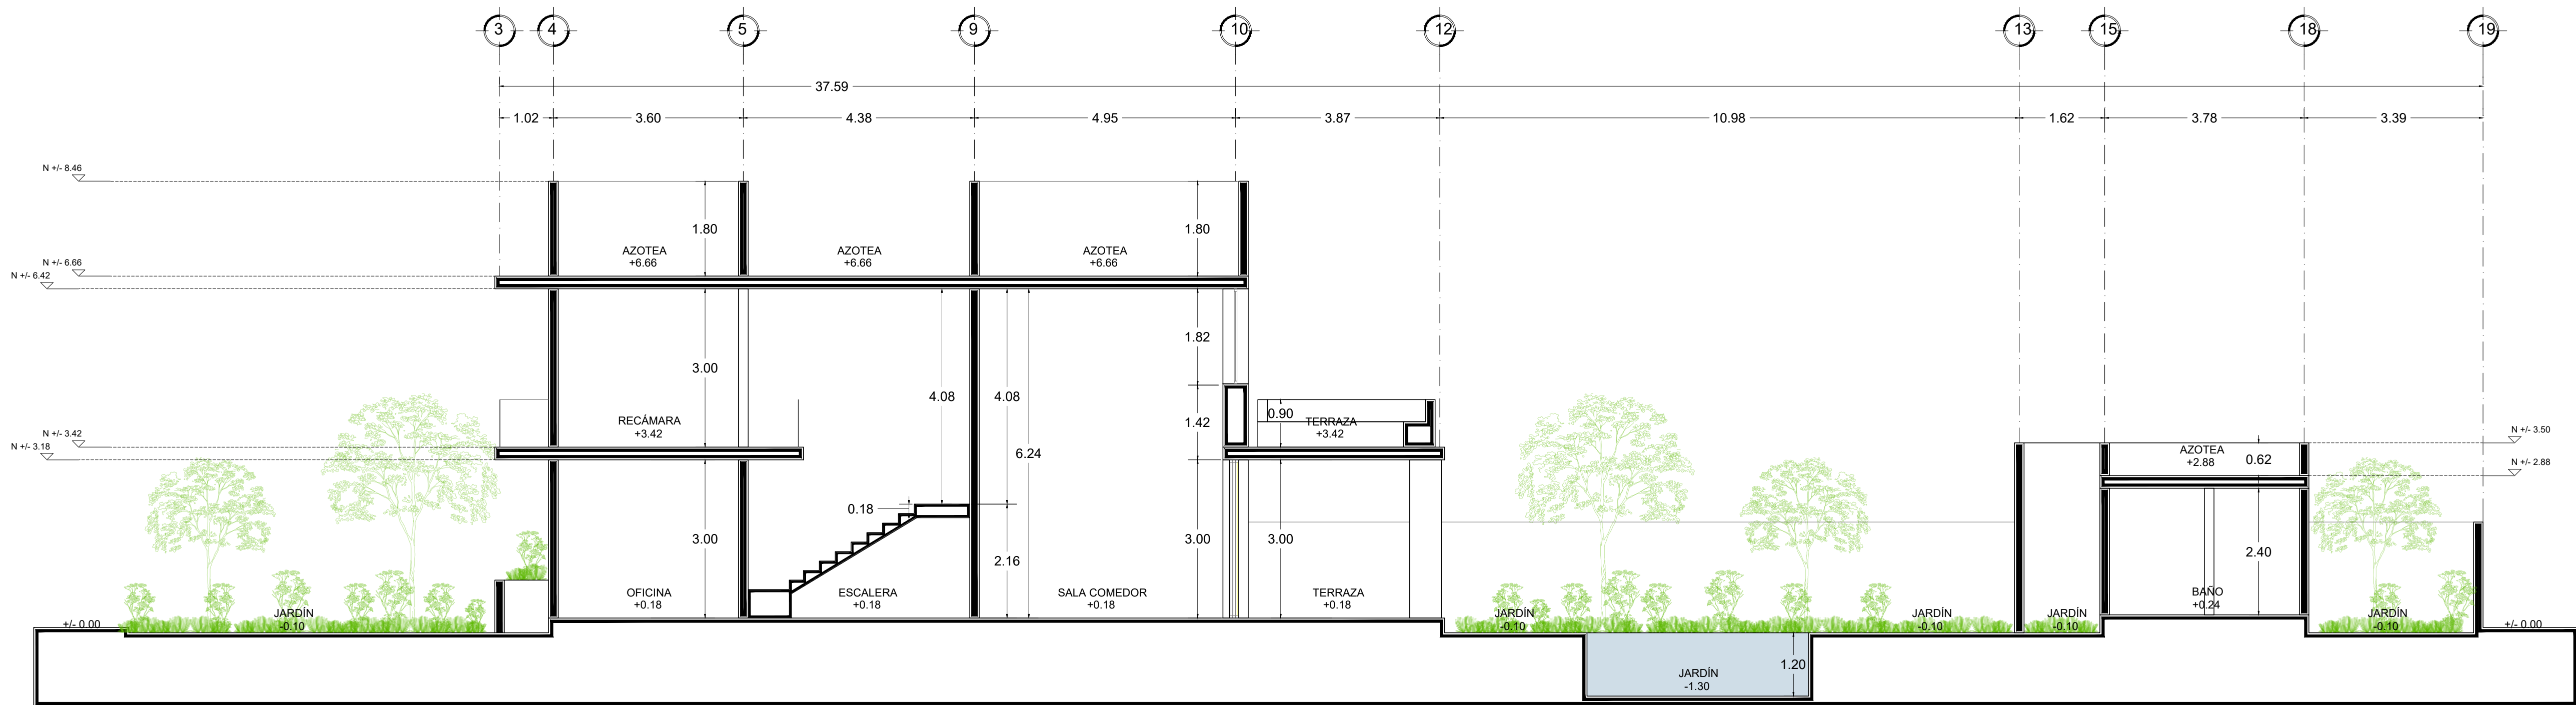


SECCIÓN A

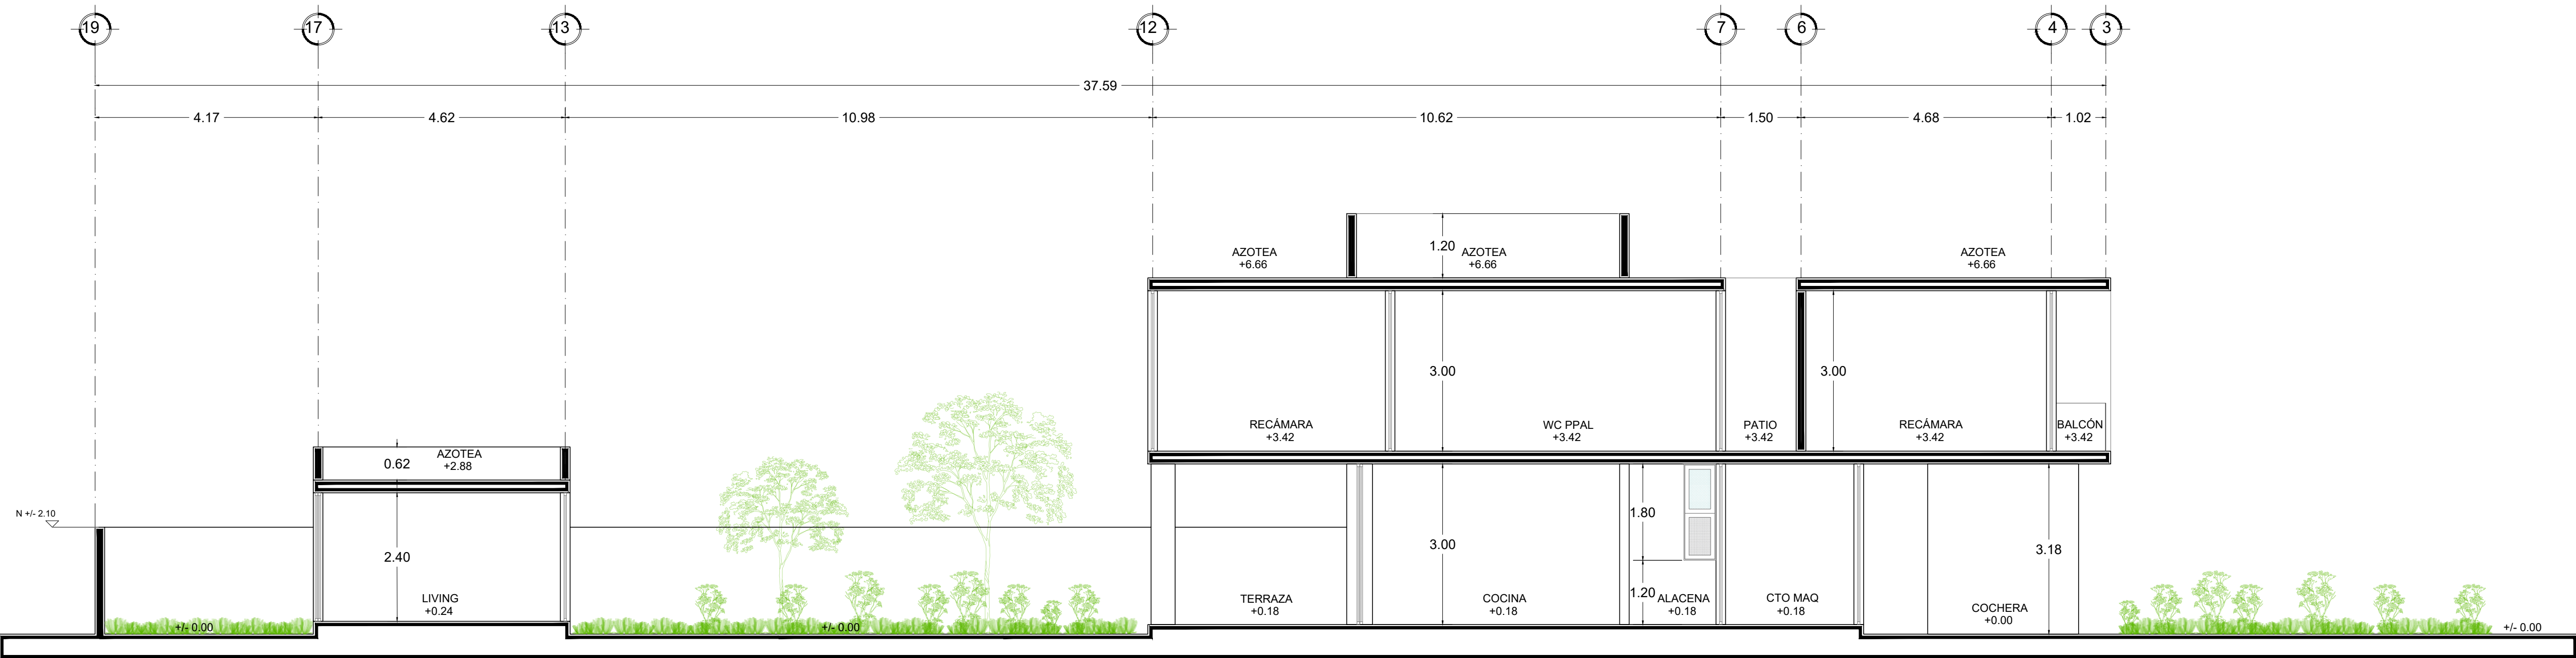

SECCIÓN B



FACHADA NORTE

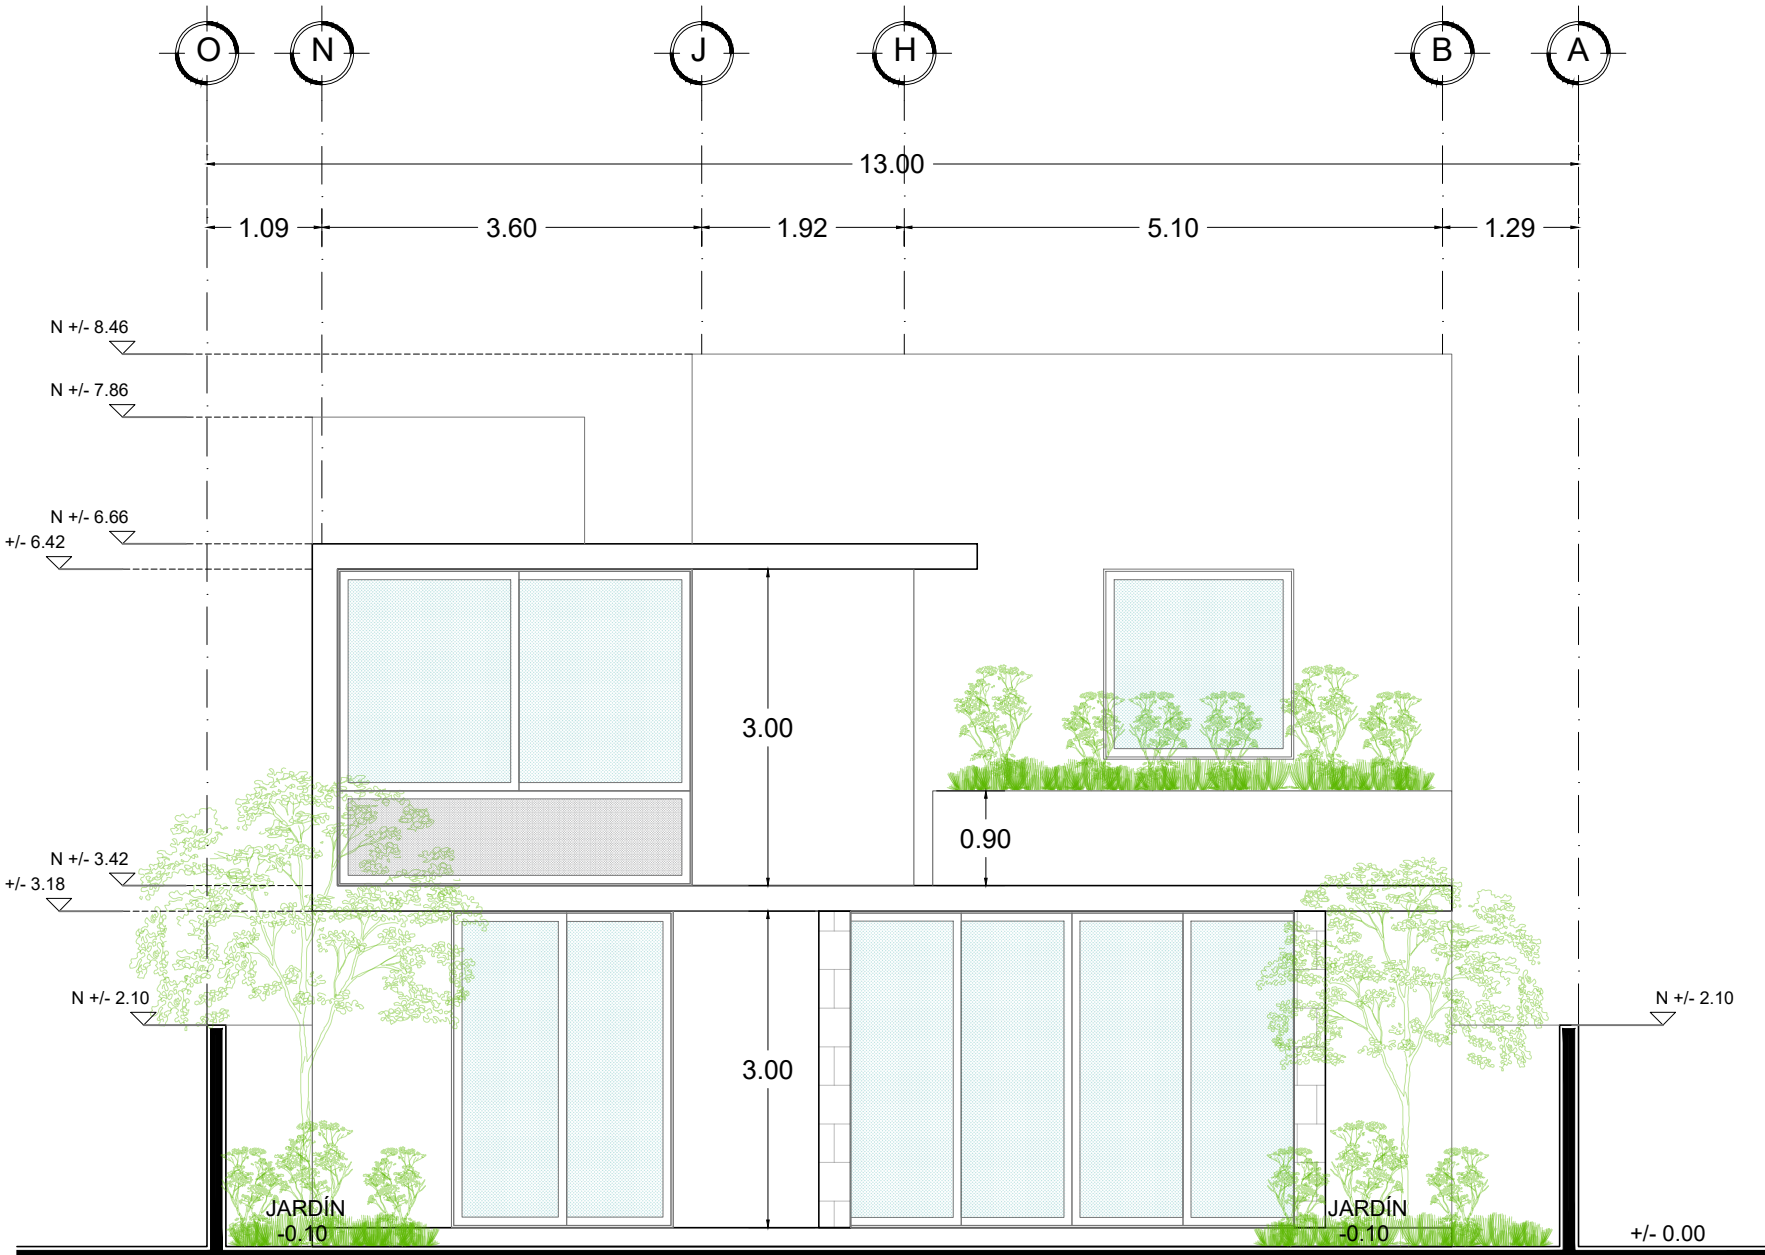

FACHADA SUR



FACHADA SUR II

Proyecto:

RPC_CASA DOMUS
NOVA_PROVINCIA

Ubicación:

MÉRIDA, YUCATÁN

Ciente:

DAVID CASANOVA & MEGAN SEQUEIRA

Arquitecto:

ARQ. AARÓN MONTERO CASANOVA
ARQ. HIRAM BOLIO SANCHEZ

Nombre del plano:

ARQUITECTÓNICOS

Norte:

Escala:

1: 75

Fecha:

2025




Clave:

ARQ - 03

Consecutivo:

00

La información contenida en este plano no deberá ser tomada, reproducida o distribuida sin autorización del Autor. Derechos reservados sobre el diseño del proyecto.

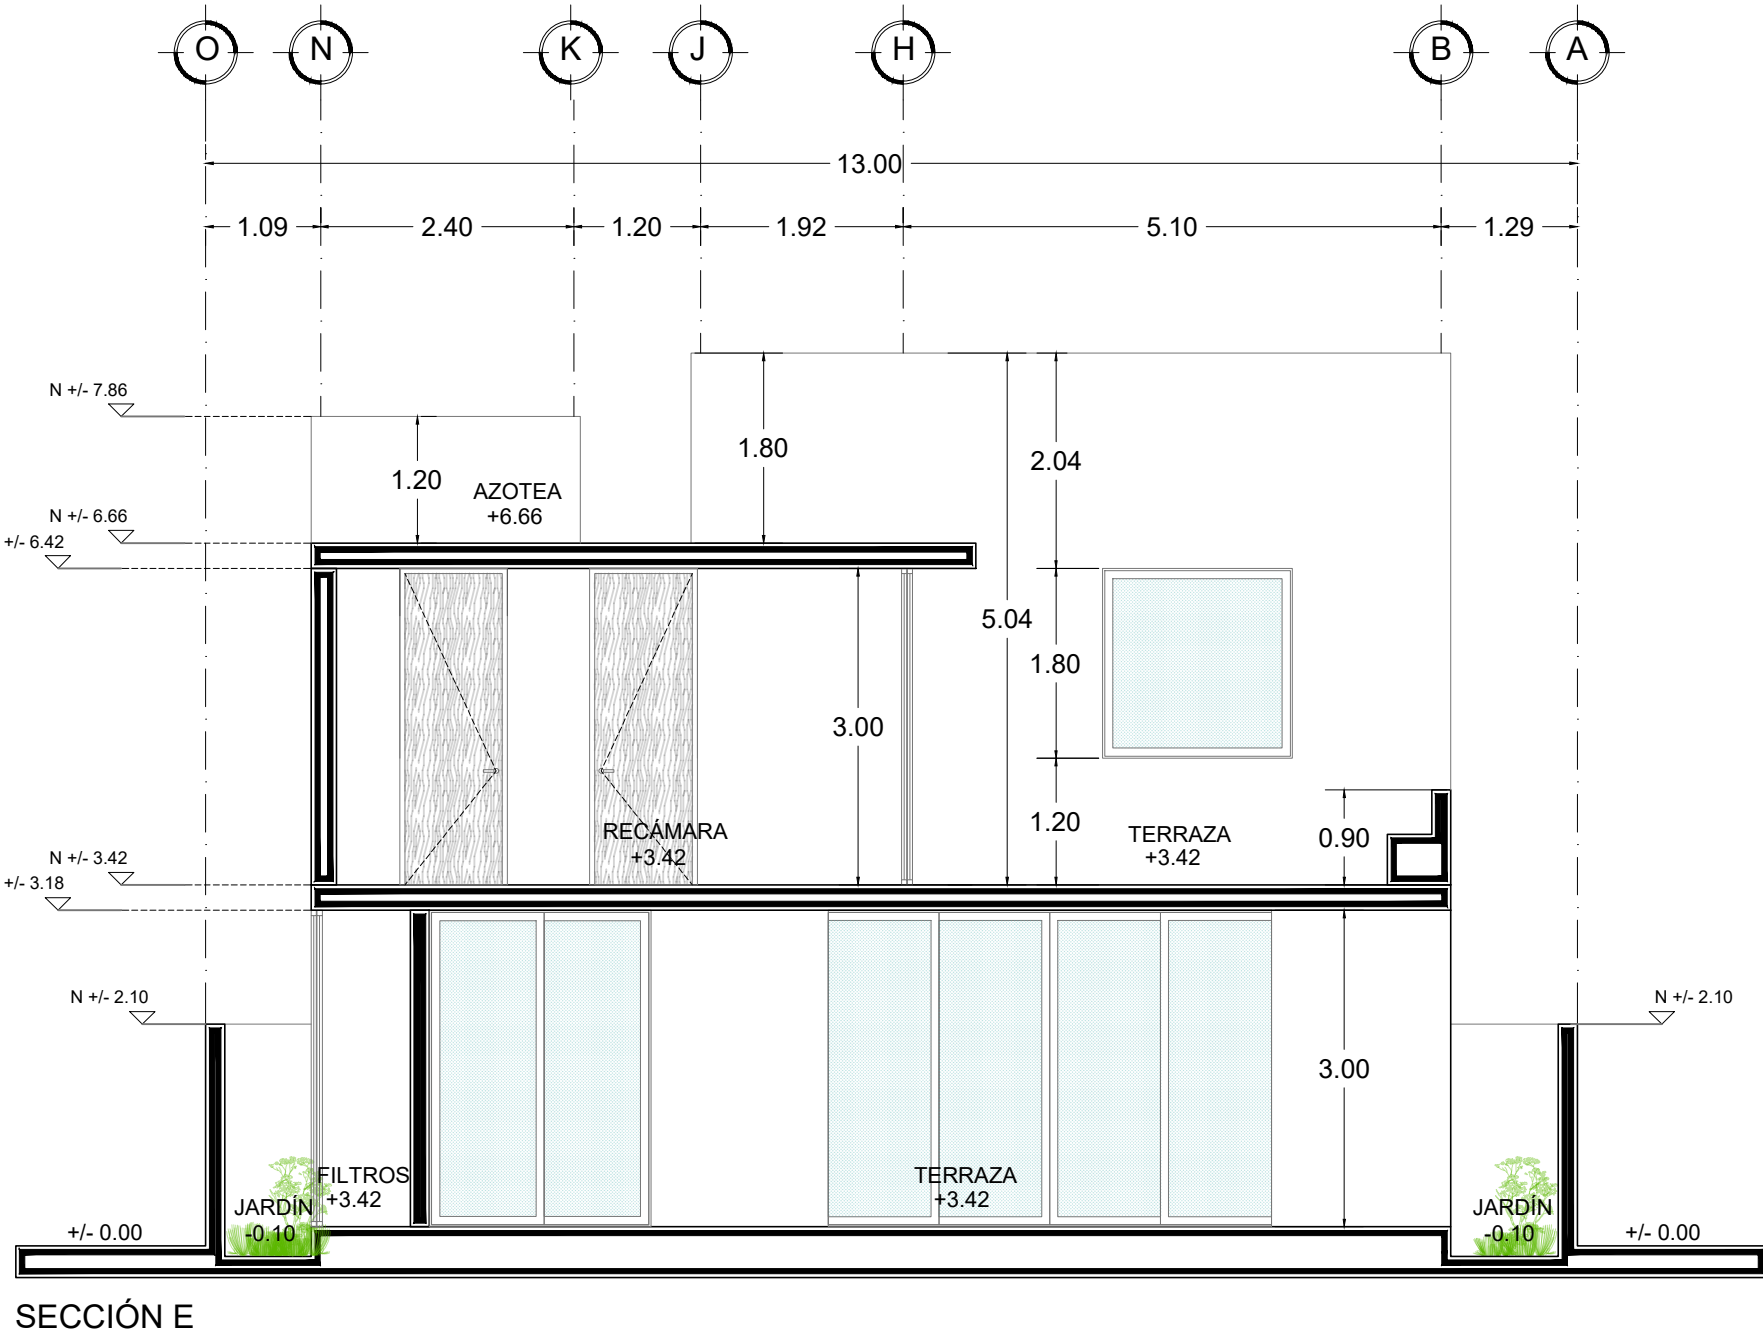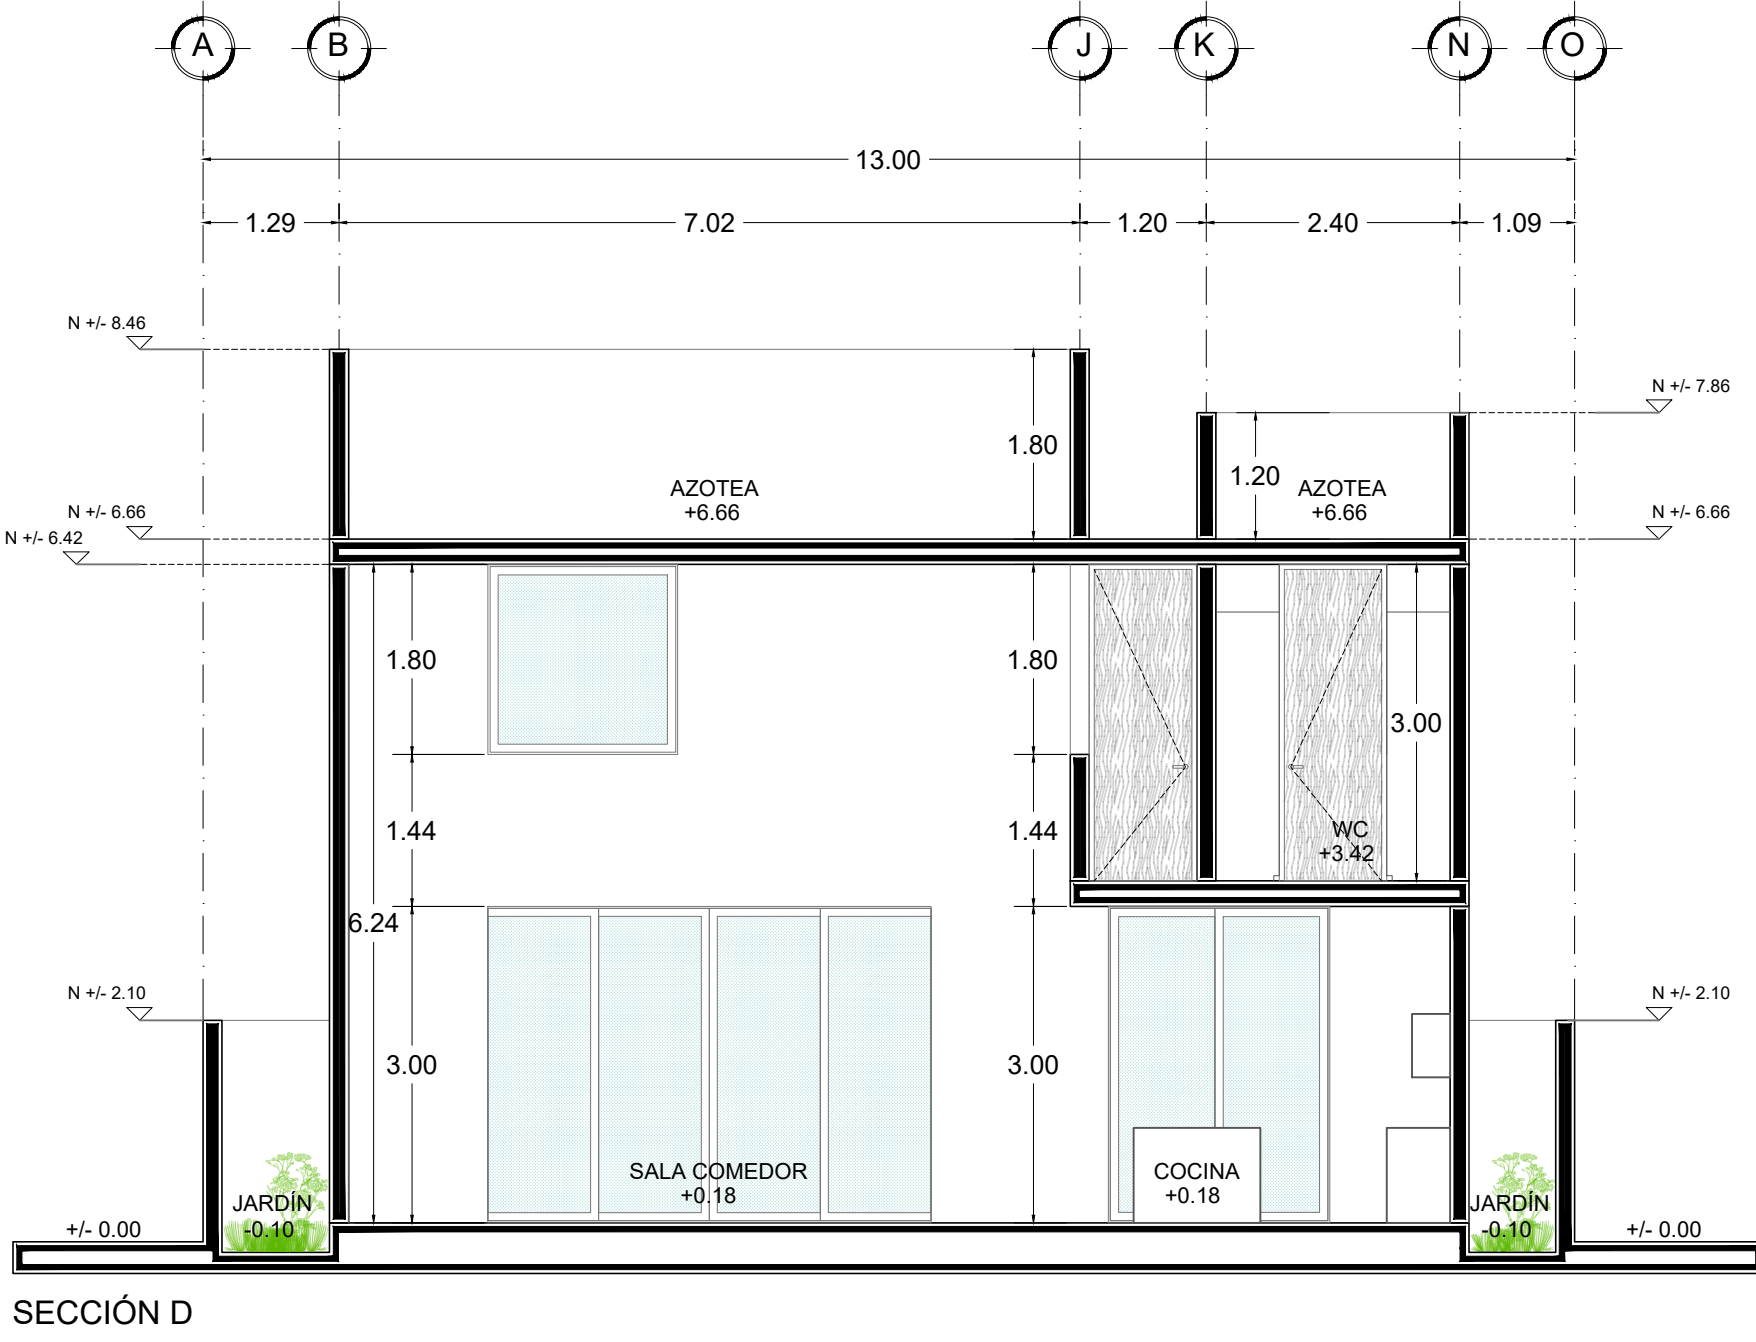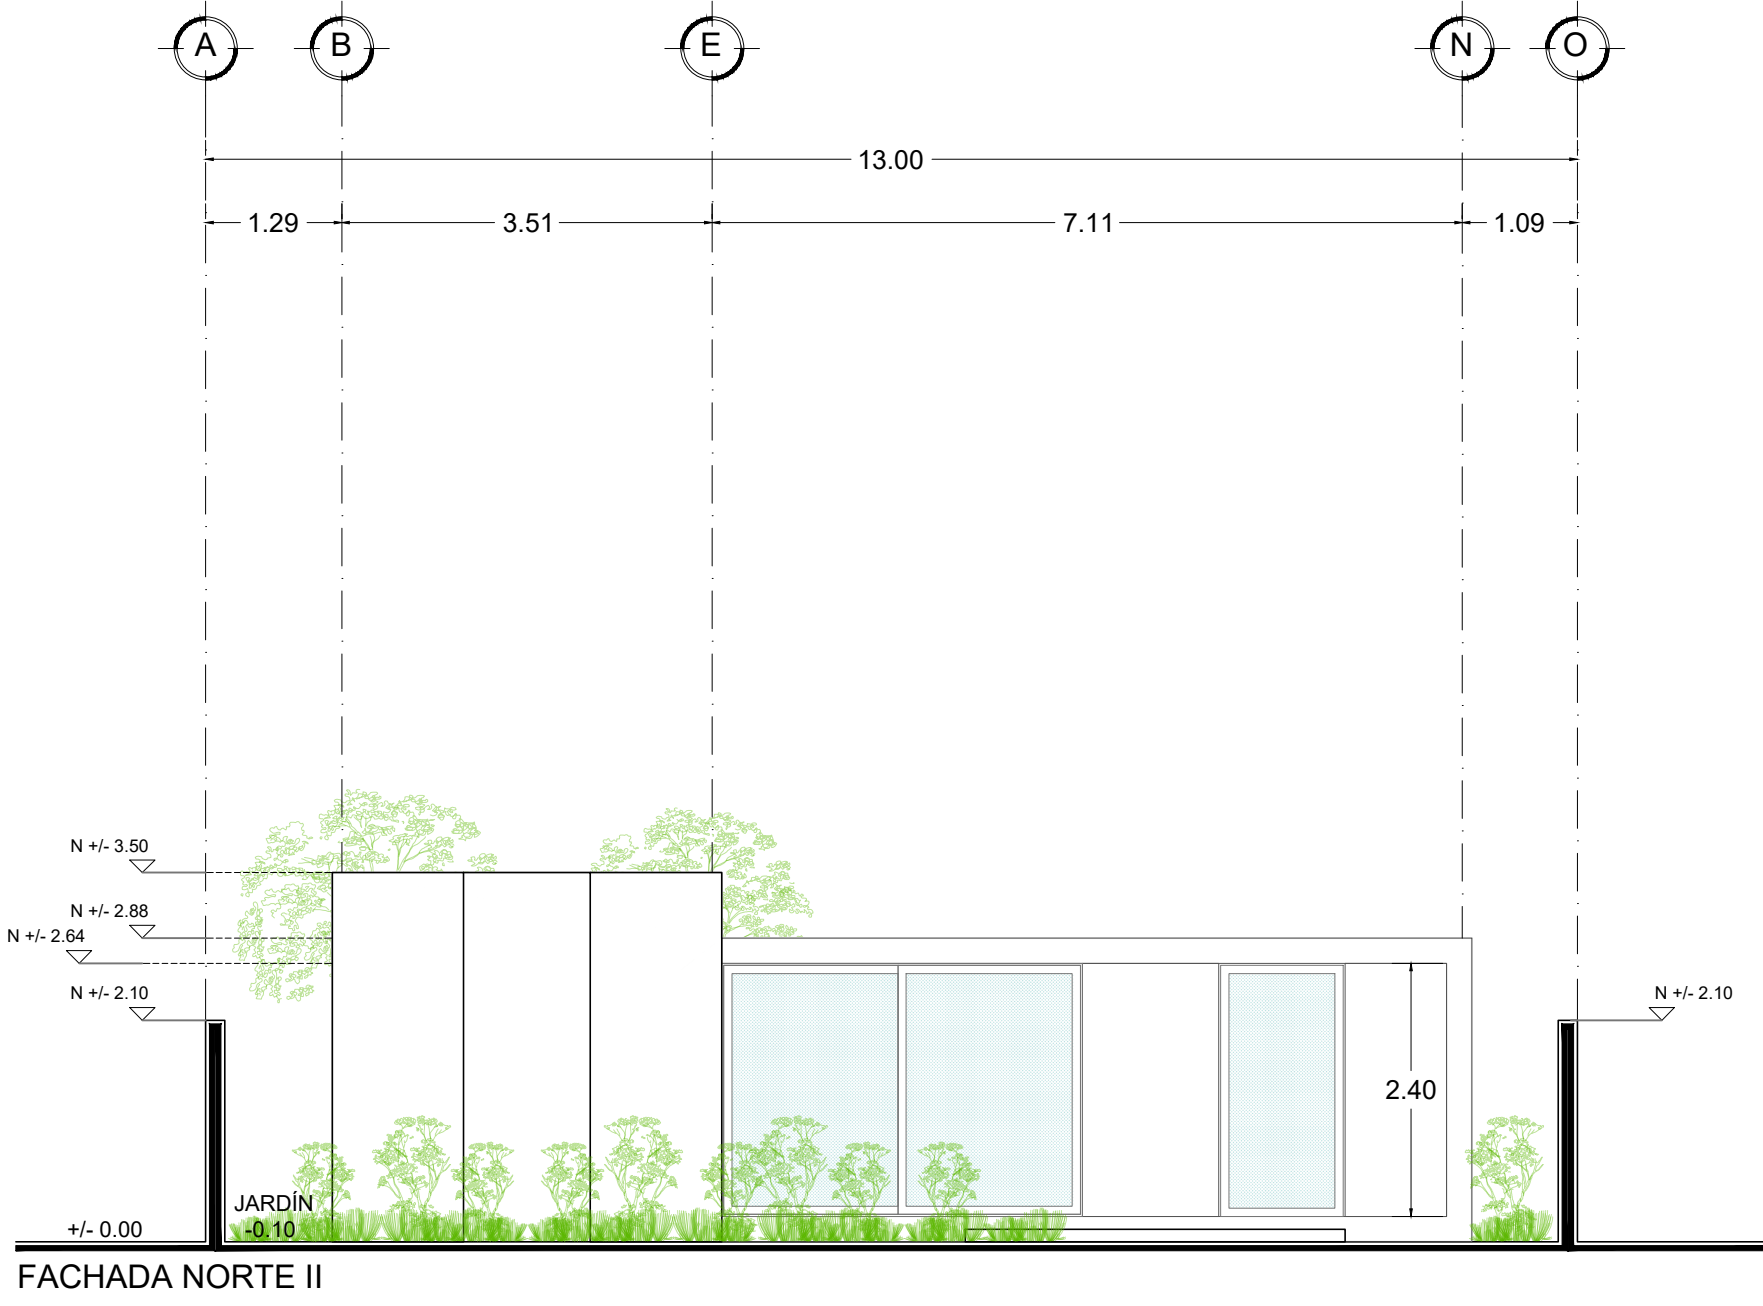

Simbología

Proyecto:

RPC_CASA DOMUS
NOVA_PROVINCIA

Ubicación:

MÉRIDA, YUCATÁN

Cliente:

DAVID CASANOVA & MEGAN SEQUEIRA

Arquitecto:

ARQ. AARÓN MONTERO CASANOVA
ARQ. HIRAM BOLIO SANCHEZ

Nombre del plano:

ARQUITECTÓNICOS

Norte:

Escala:

1: 7 5

Fecha:

2025

Clave:

ARQ - 04

Consecutivo:

00