

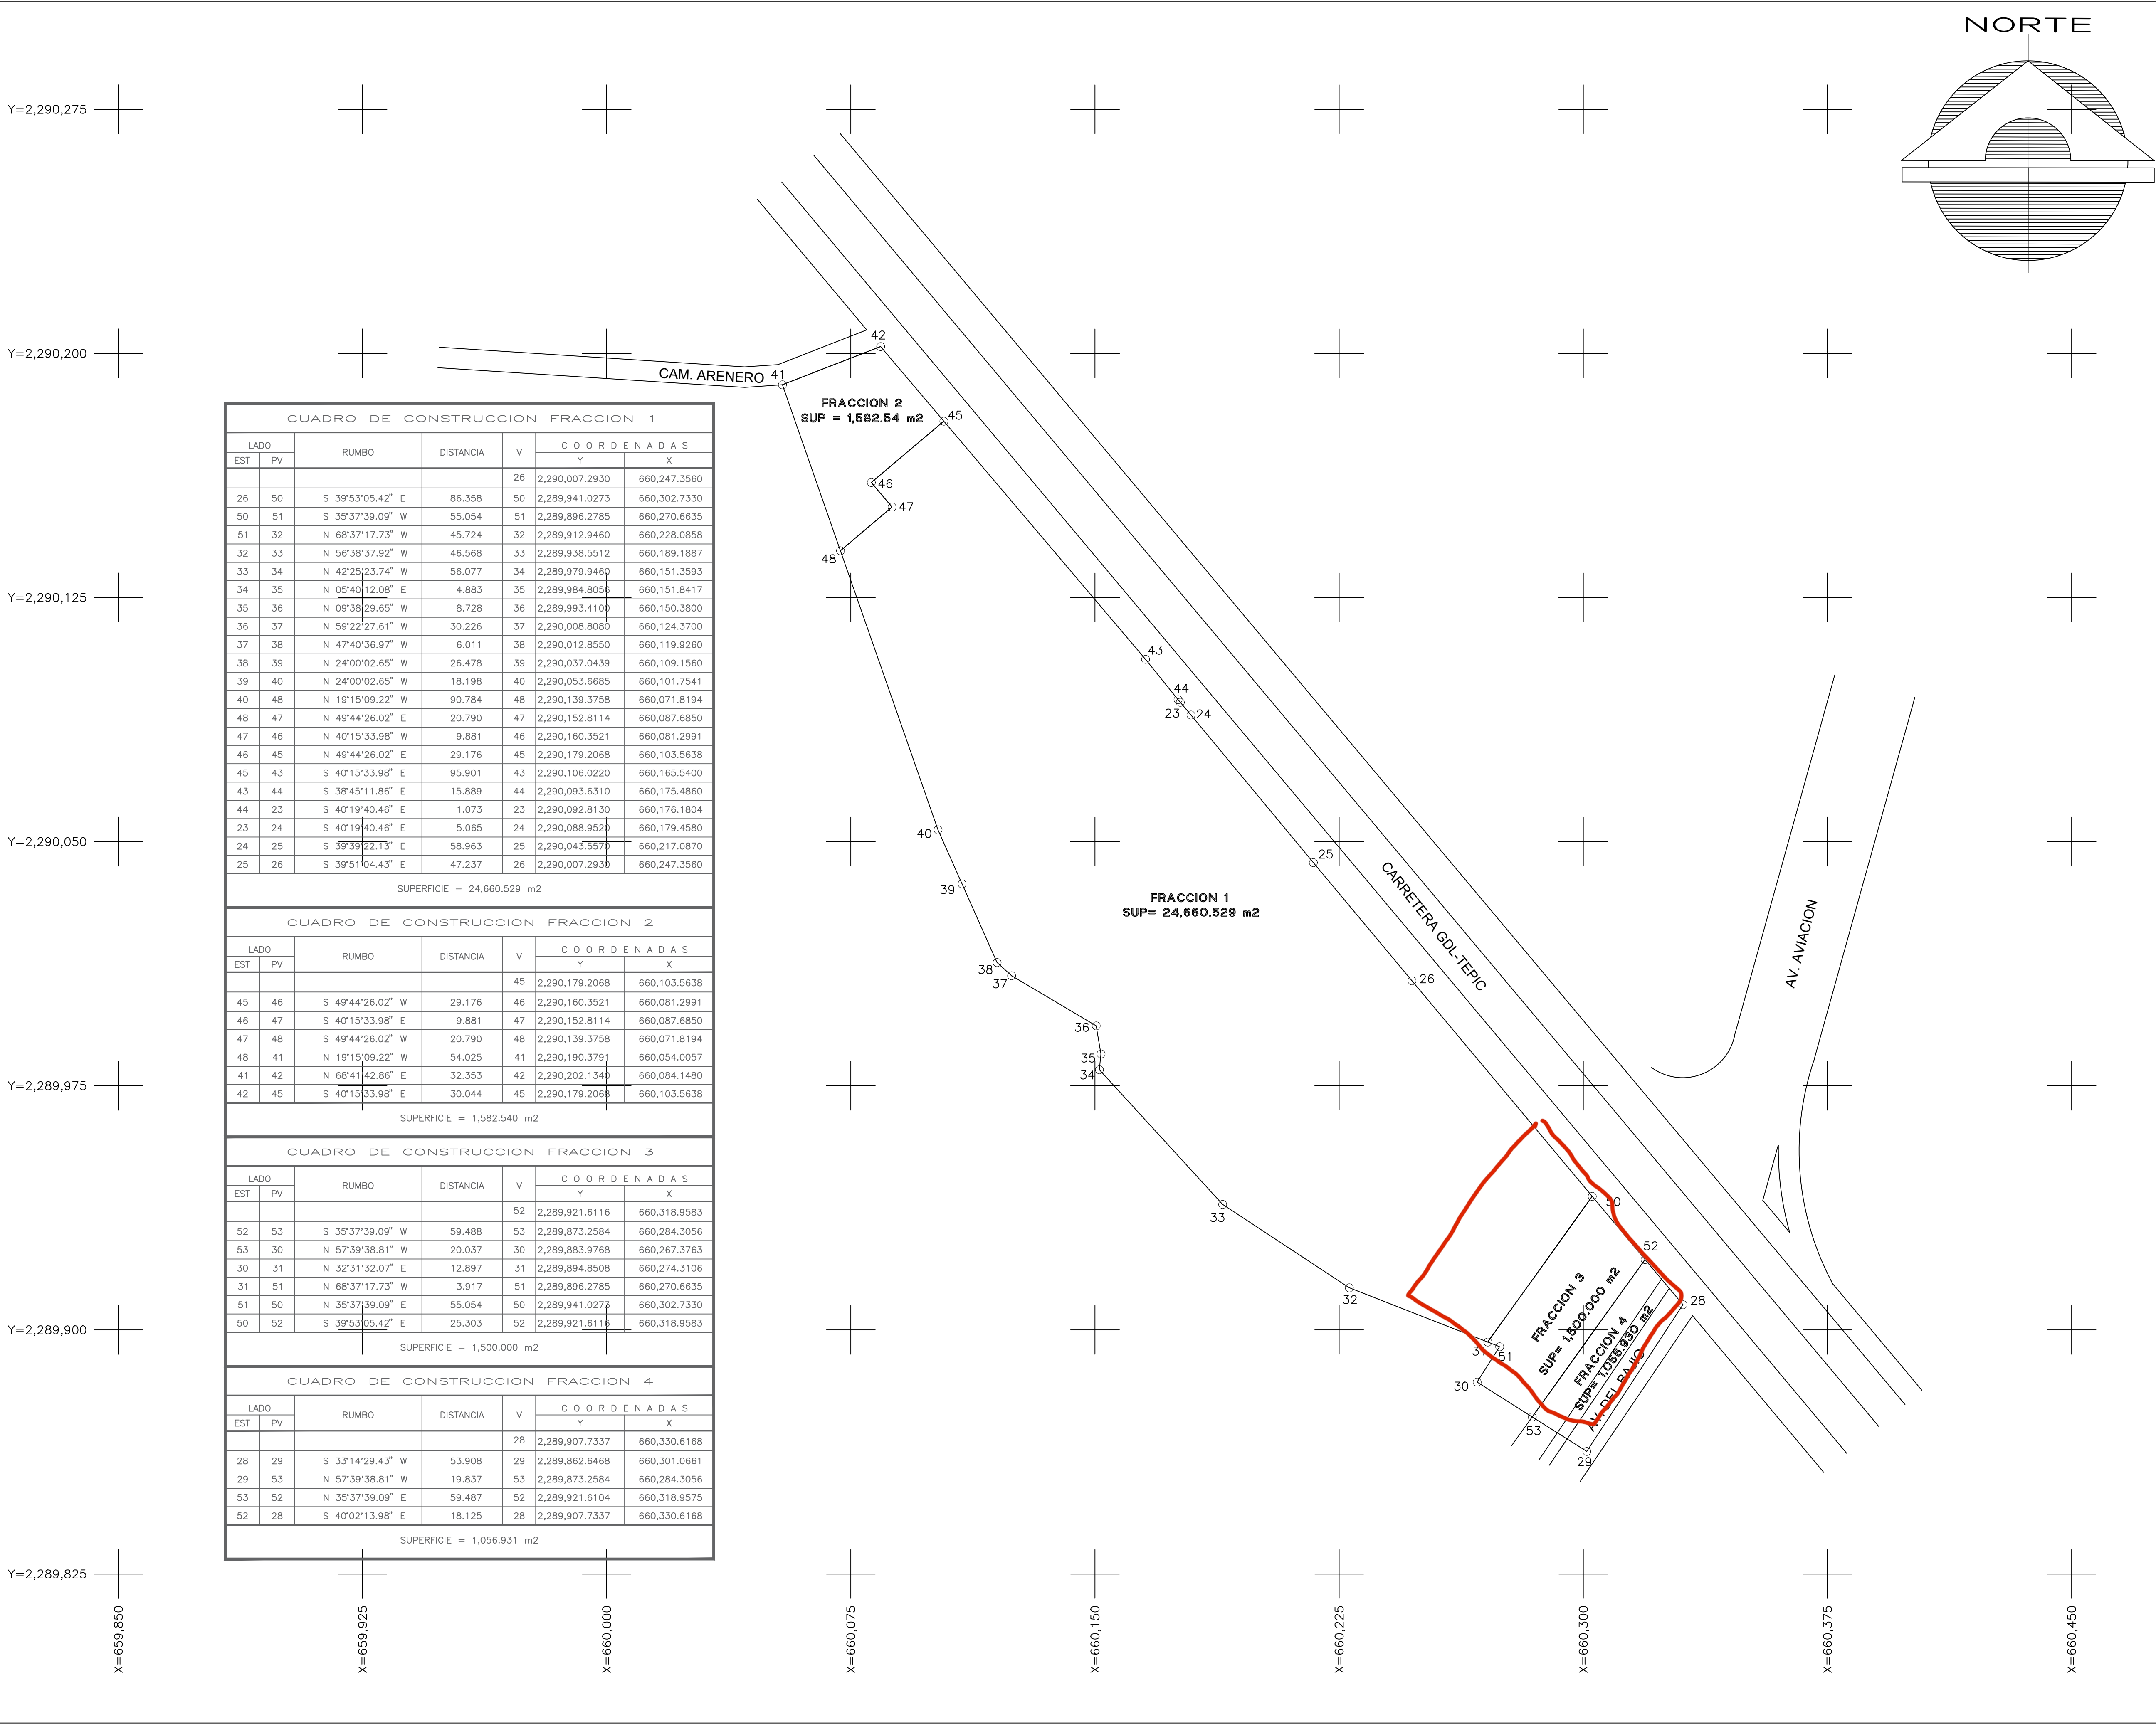


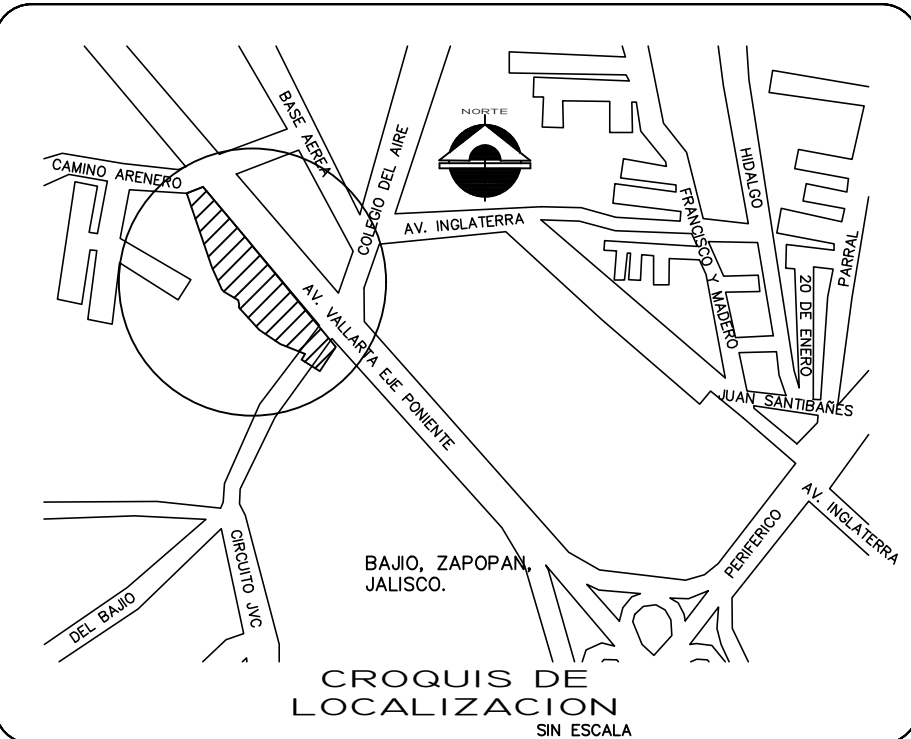

NORTE

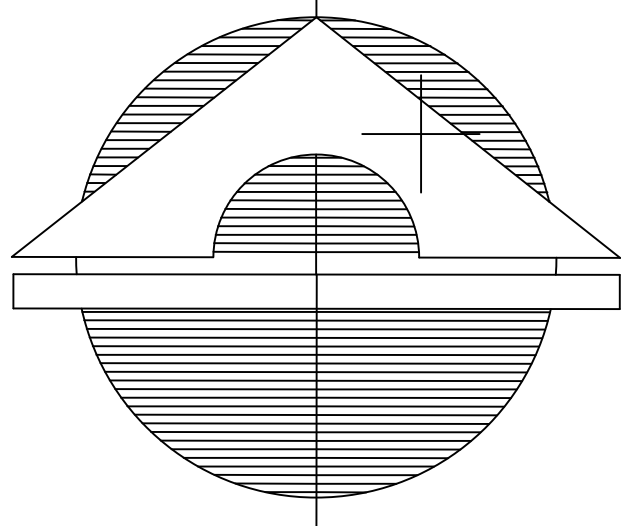

BANCOS DE NIVEL, ESTACIONES Y / O REFERENCIAS					
EST.	P.V.	DISTANCIAS	ELEV.(m.s.n.m)	COORDENADAS	
				X	Y
BASE	---	---	1647.646	660217.950	2289539.603
REF.1	---	---	1645.192	660176.374	2289521.709
REF.2	---	---	1645.276	660181.096	2289492.293
REF.3	---	---	1645.501	660187.714	2289446.201
---	---	---	---	---	---

SIMBOLOGIA

- + REF. XX REFERENCIA (PUNTO CON COORDENADAS DEFINIDAS)
- S XX' XX' XX' E RUMBO
- TRAZO DE CALLES, LIMITES Y CONSTRUCCIONES APROXIMADOS
- TRAZO DE BANQUETAS, MACHUELOS Y ELEMENTOS SECUNDARIOS.
- POLIGONO GENERAL
- POLIGONOS FRACCIONES

NOTAS:

- * LAS COORDENADAS INDICADAS SON EN SISTEMA UTM DATUM WGS 84, CUADRANTE 13Q, MISMAS QUE FUERON TOMADAS CON EQUIPO DE RECEPCIÓN DE GNSS MARCA LEICA MODELO GS 14 DE PRECISIÓN ESTÁTICA HORIZONTAL 5mm (+-) 1 p.p.m. y PRECISIÓN ESTÁTICA VERTICAL 10 mm (+-) 1p.p.m.
- * EL LEVANTAMIENTO TOPOGRÁFICO FUE REALIZADO CON EL MISMO EQUIPO DE RECEPCIÓN DE GNSS EN MODO RTK CON PRECISIÓN HORIZONTAL 10mm (+-) 1 p.p.m. y PRECISIÓN VERTICAL 20 mm (+-) 1 p.p.m.
- * LAS DISTANCIAS SERAN EN METROS.
- * LAS CURVAS DE NIVEL SON CON EQUIDISTANCIAS A CADA 50cm.
- * EL INMUEBLE SE ENCUENTRA ACTUALMENTE SUBDIVIDIDO EN VARIAS PARTES, SIENDO LAS PRINCIPALES, CUATRO FRACCIONES (TRES DDE TERRENO Y UNA DE LA VIALIDAD).
- * LAS MEDIDAS SE TOMARON FÍSICAMENTE TOMANDO COMO REFERENCIA LOS LINDEROS MOSTRADOS POR EL INTERESADO.
- * CABE SEÑALARSE QUE EN NINGUN MOMENTO FUE MOTIVO DEL PRESENTE EL VERIFICAR LA SITUACIÓN LEGAL DEL INMUEBLE, SINO ÚNICAMENTE UBICARLO EN FUNCIÓN DE LAS MEDIDAS FÍSICAS.



CONTENIDO:		
PLANO TOPOGRÁFICO		
PROPIEDAD DE:		
UBICACION:		
AV. VALLARTA EJE PONIENTE, BAJIO, ZAPOPAN, JALISCO.		
LEVANTO:	LAMINA:	
	UNICA	
ESCALA:	ACOTACIONES:	FECHA:
S/E	METROS	JUNIO 16 DE 2025