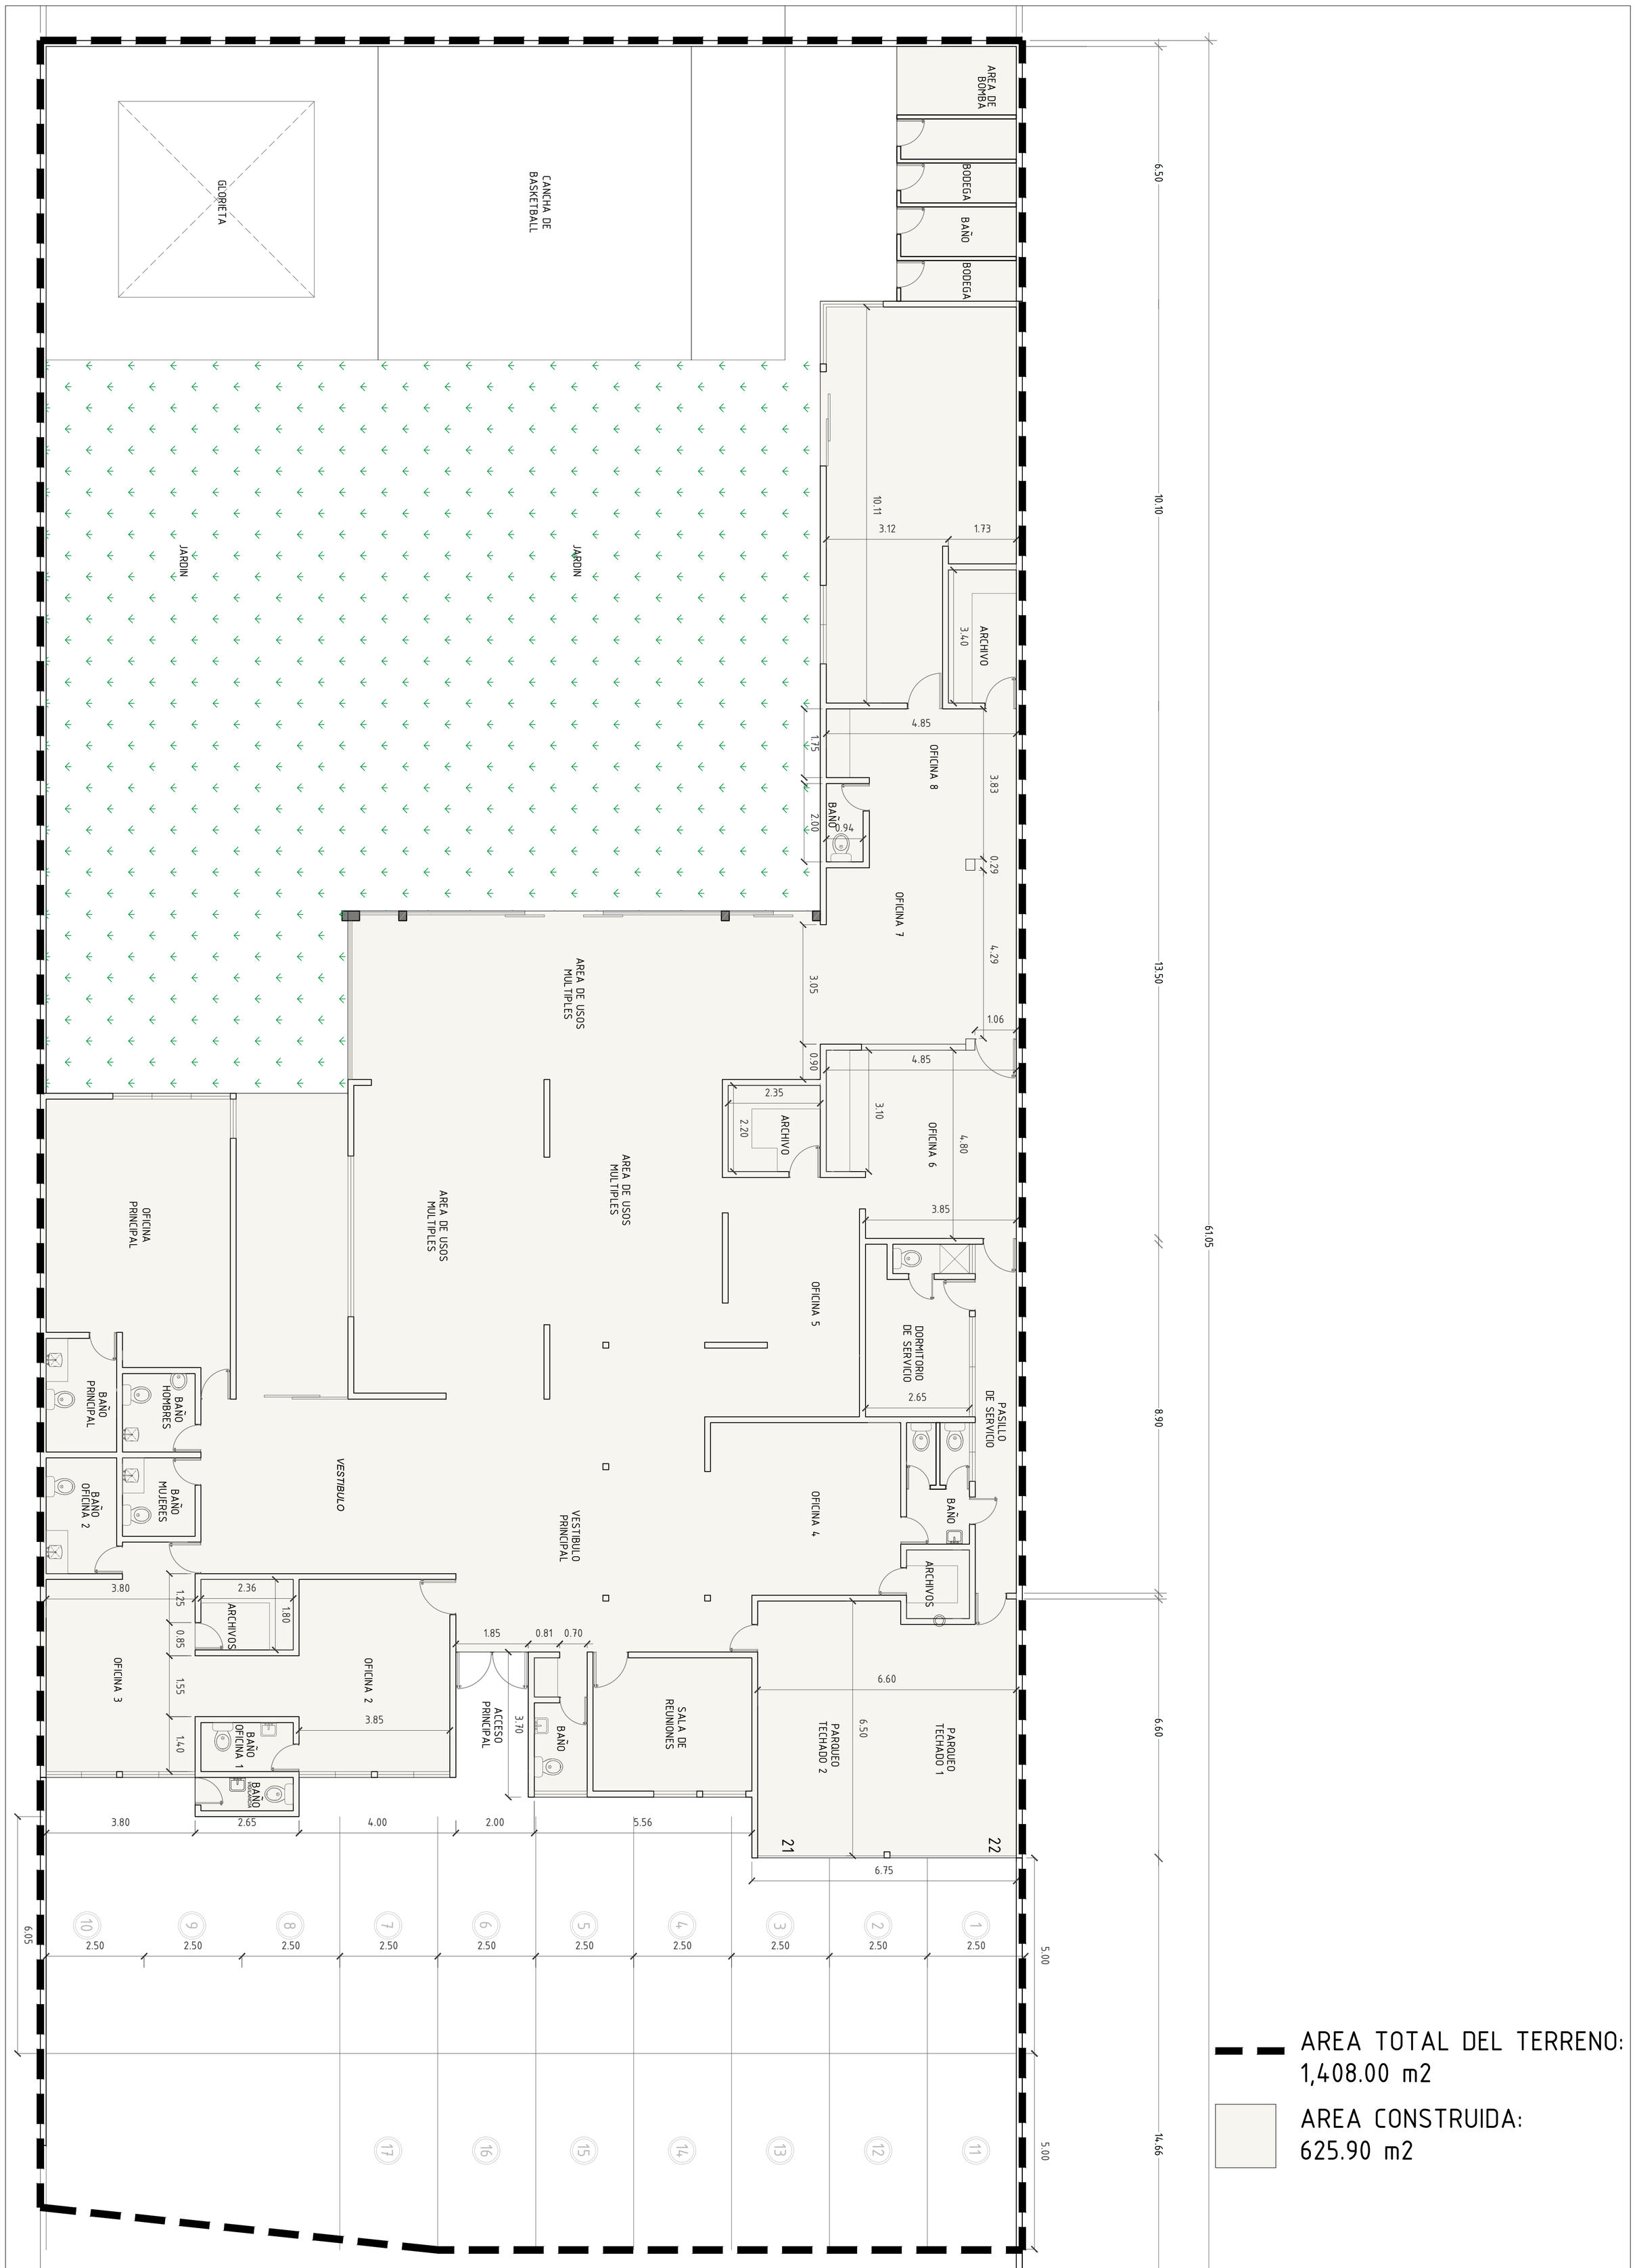

AREA TOTAL DEL TERRENO:
1,408.00 m2

AREA CONSTRUIDA:
625.90 m2

PLANTA ARQUITECTONICA NIVEL 1
OFICINAS ARBOL DE VIDA, SAN FRANCISCO ESC 1:75