


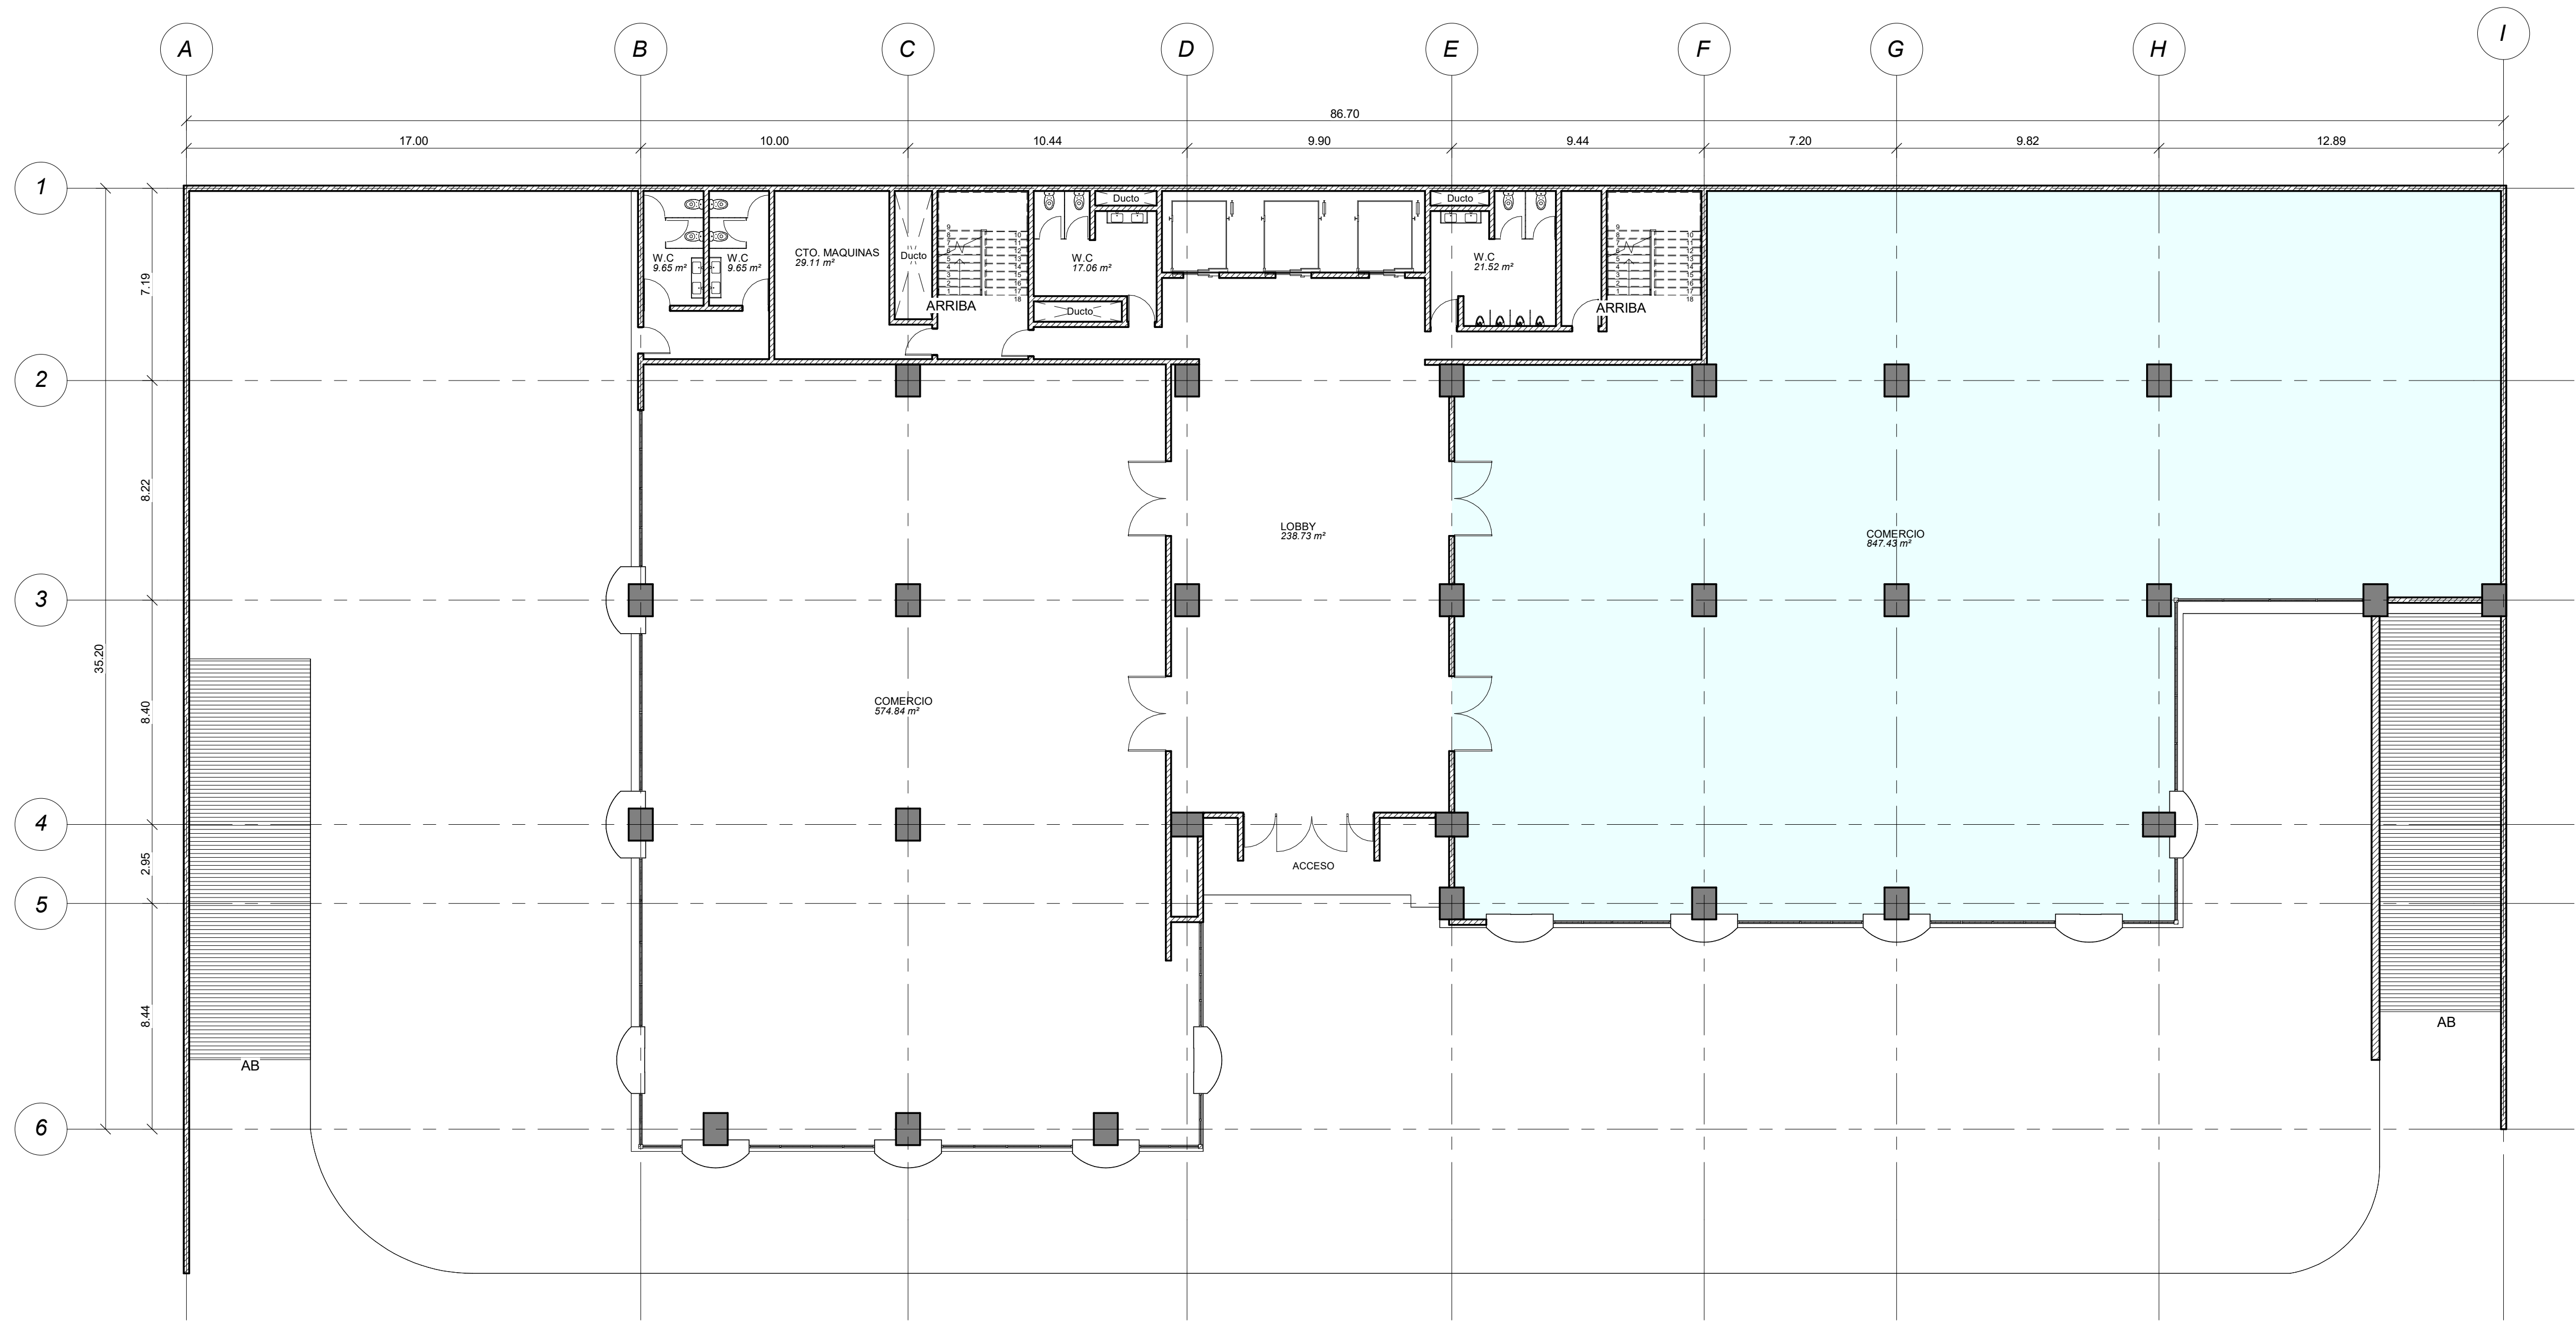

1 PLANTA COMERCIAL
ARQ-011 : 150



SIMBOLOGIA:

PROYECTO:
OF. LAGO VICTORIA

PLANO:
ARQUITECTONICO

UBICACIÓN:
Lago Victoria No. 74, Col. Granada,
Miguel Hidalgo, CDMX

PROYECTO:
ARQ. Diseñador

DIBUJO:
ING. ARQ. ANDREY ERNESTO CERVANTES GARDUÑO

APROBO:
Autorizador

CLIENTE:
Propietario

No. PROYECTO:
0001

FECHA:
07/07/2025 12:59:34 p. m.

ESCALA:
1 : 150

COTAS:
METROS

ARQ-01