


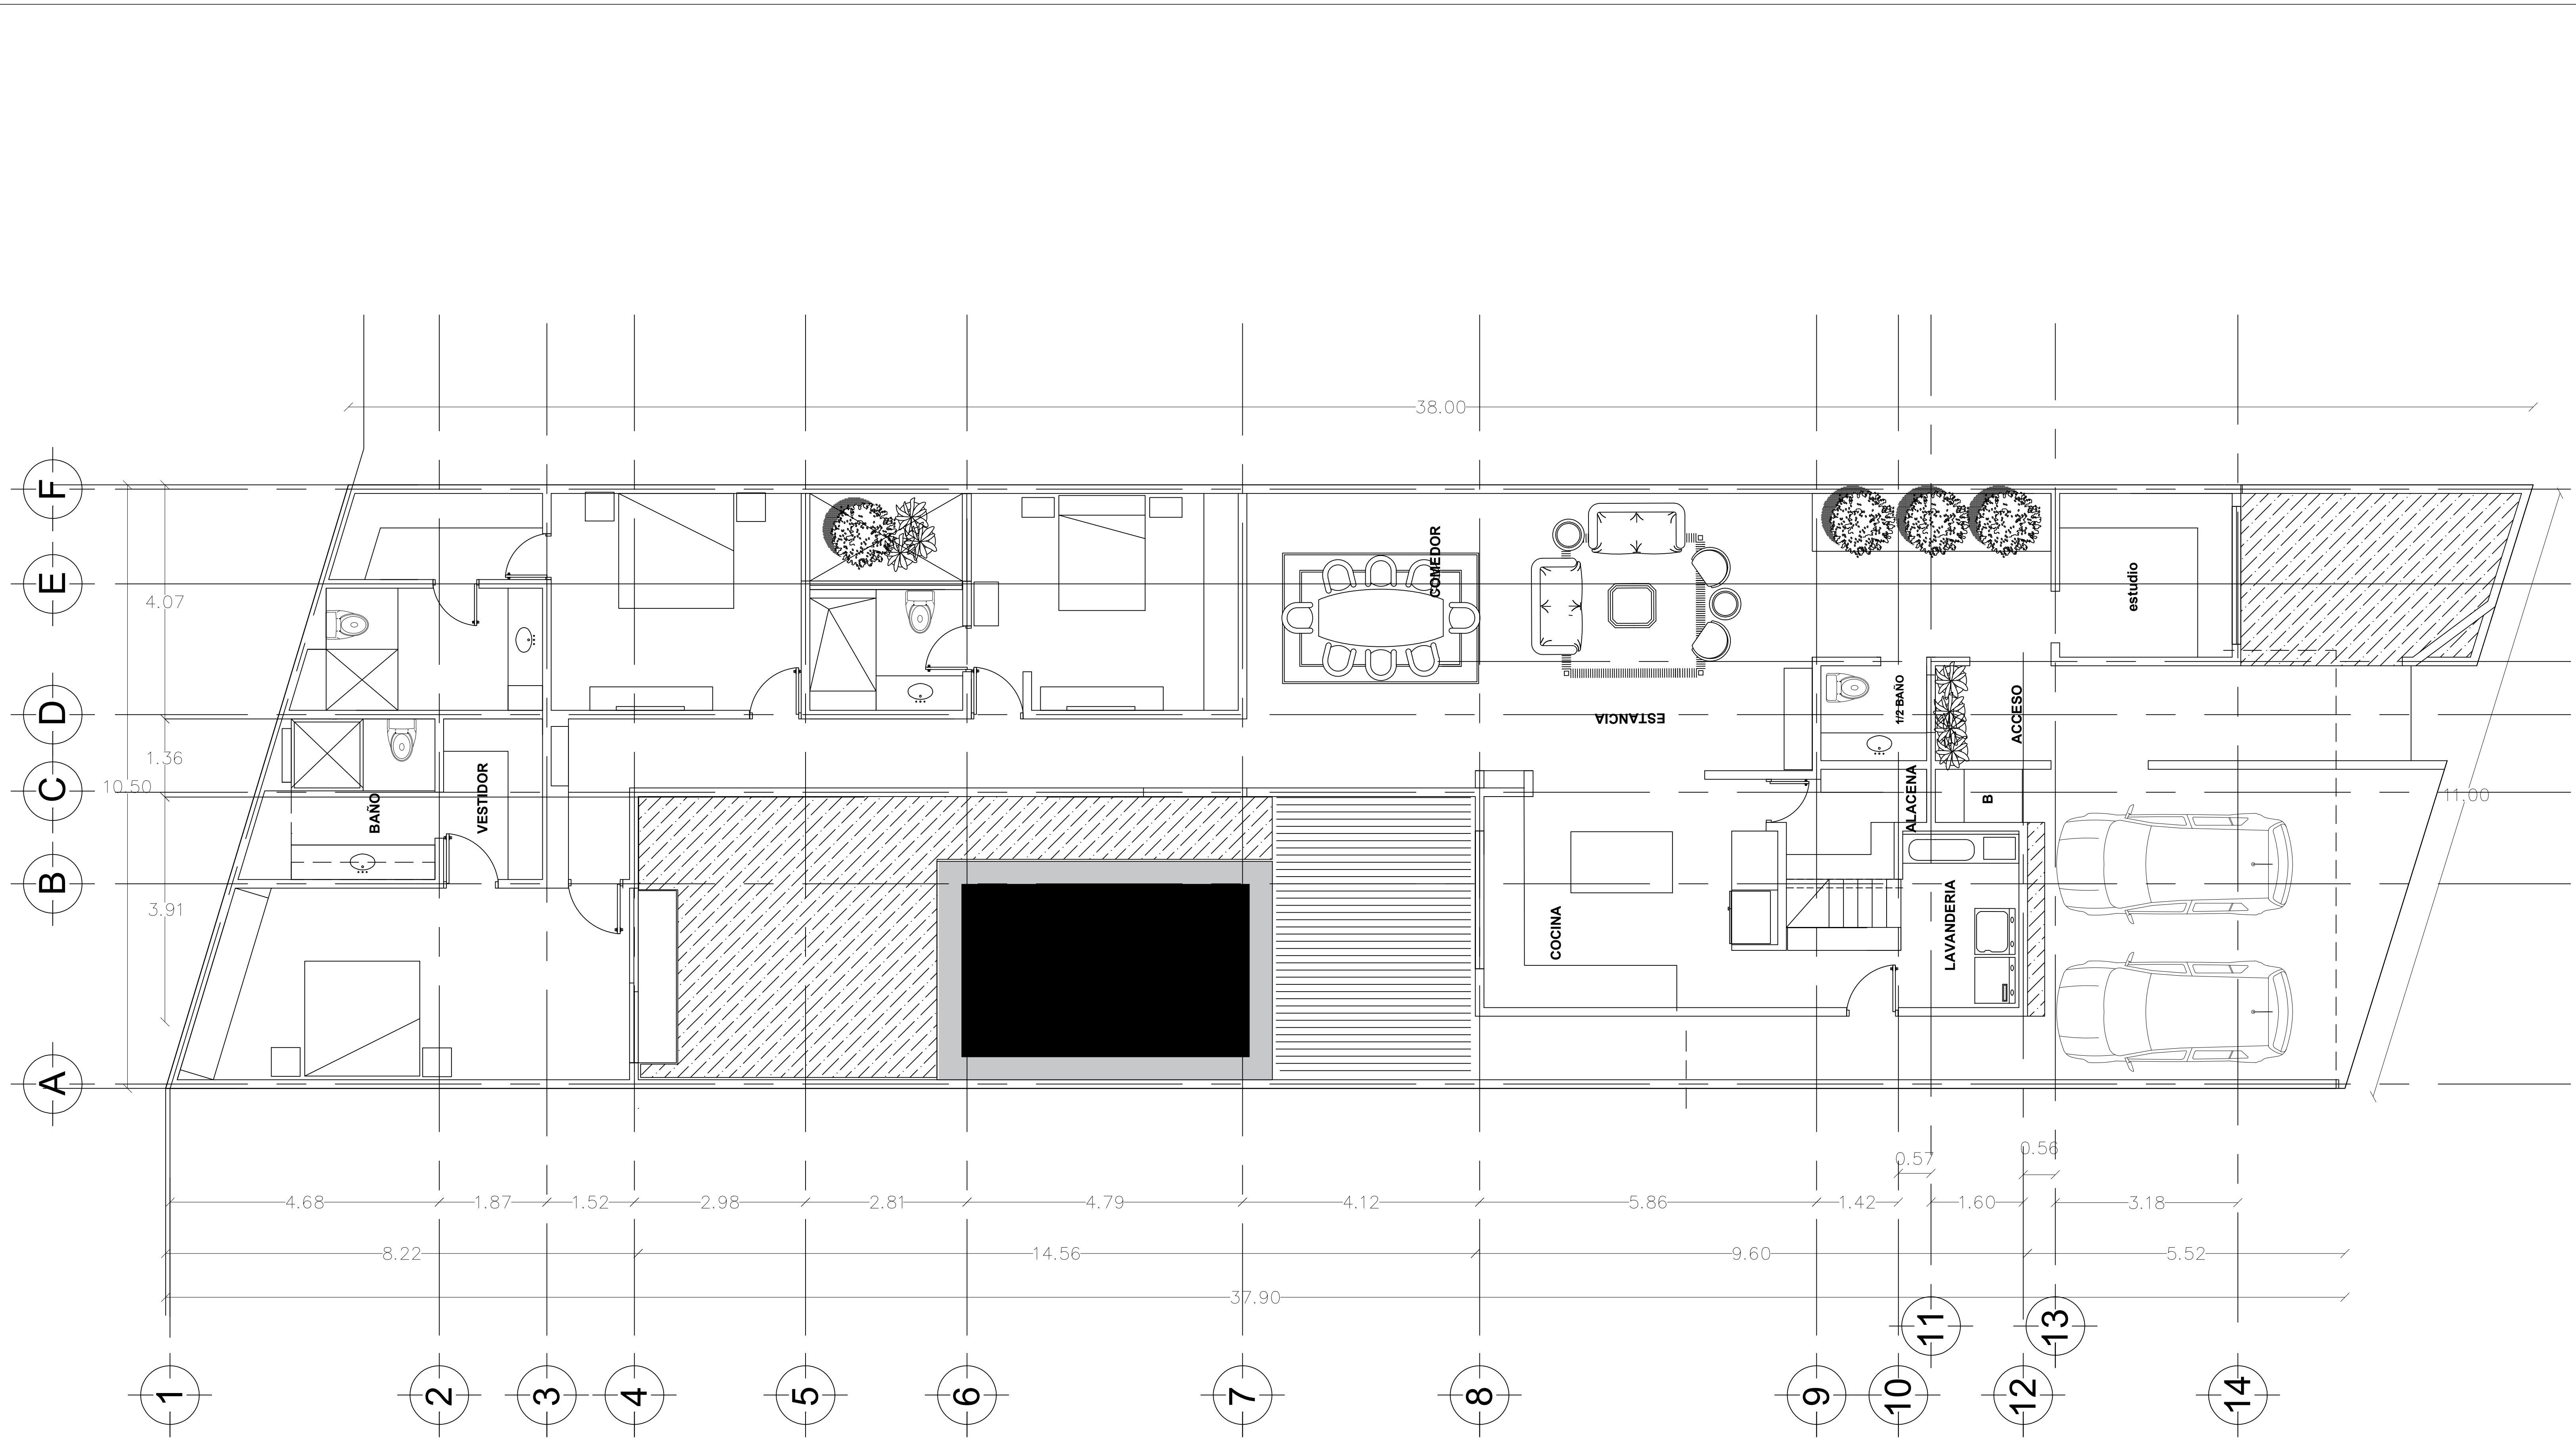

PLANTA ARQ.
esc 1:50