


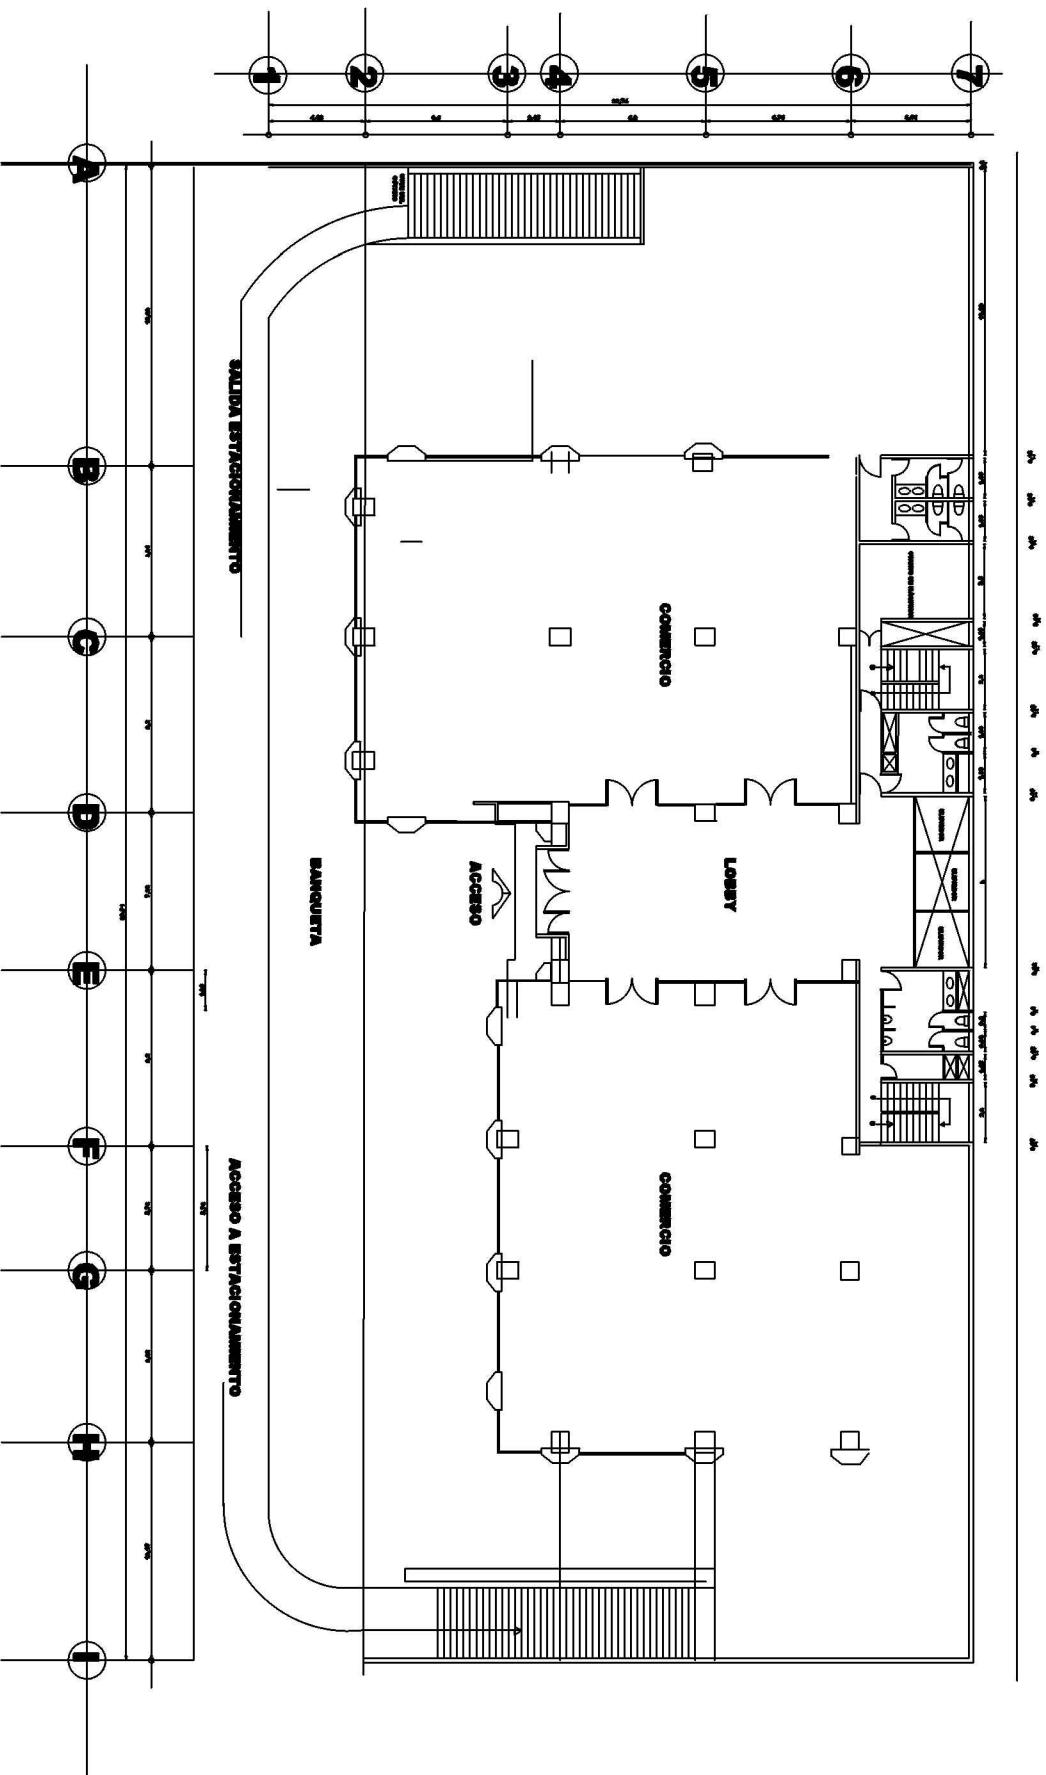

CALLE LAGO VICTORIA N° 74

PLANTA

EDIFICIO PARA OFICINAS

P-A

PROYECTOS VICTORIA S.A.

**NIVEL
LOBBY**

DIBUJO M.S.J.

ESCALA 1:100


ENERO 2016

AREA M2


EDIFICIO PARA OFICINAS

PROYECTOS VICTORIA S.A.

CALLE LAGO VICTORIA N° 74 PLANTA TIPO P-A NIVEL 1

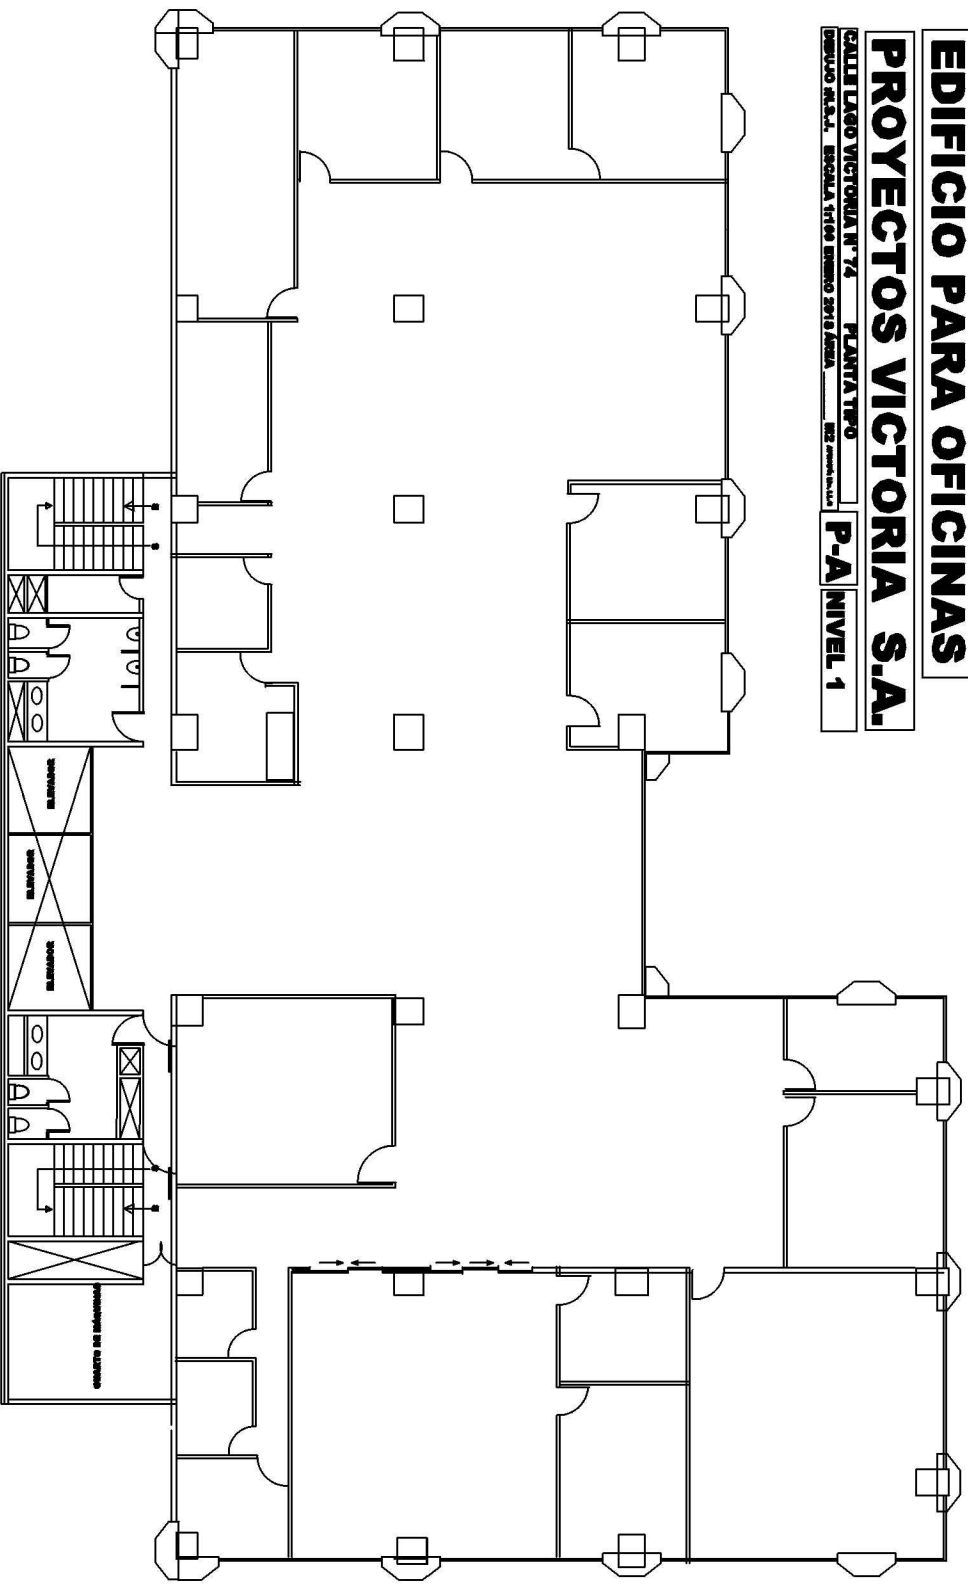


 CALLE LAZO VICTORIA N° 74 PLANTA TIPO
P-A
NIVEL 3

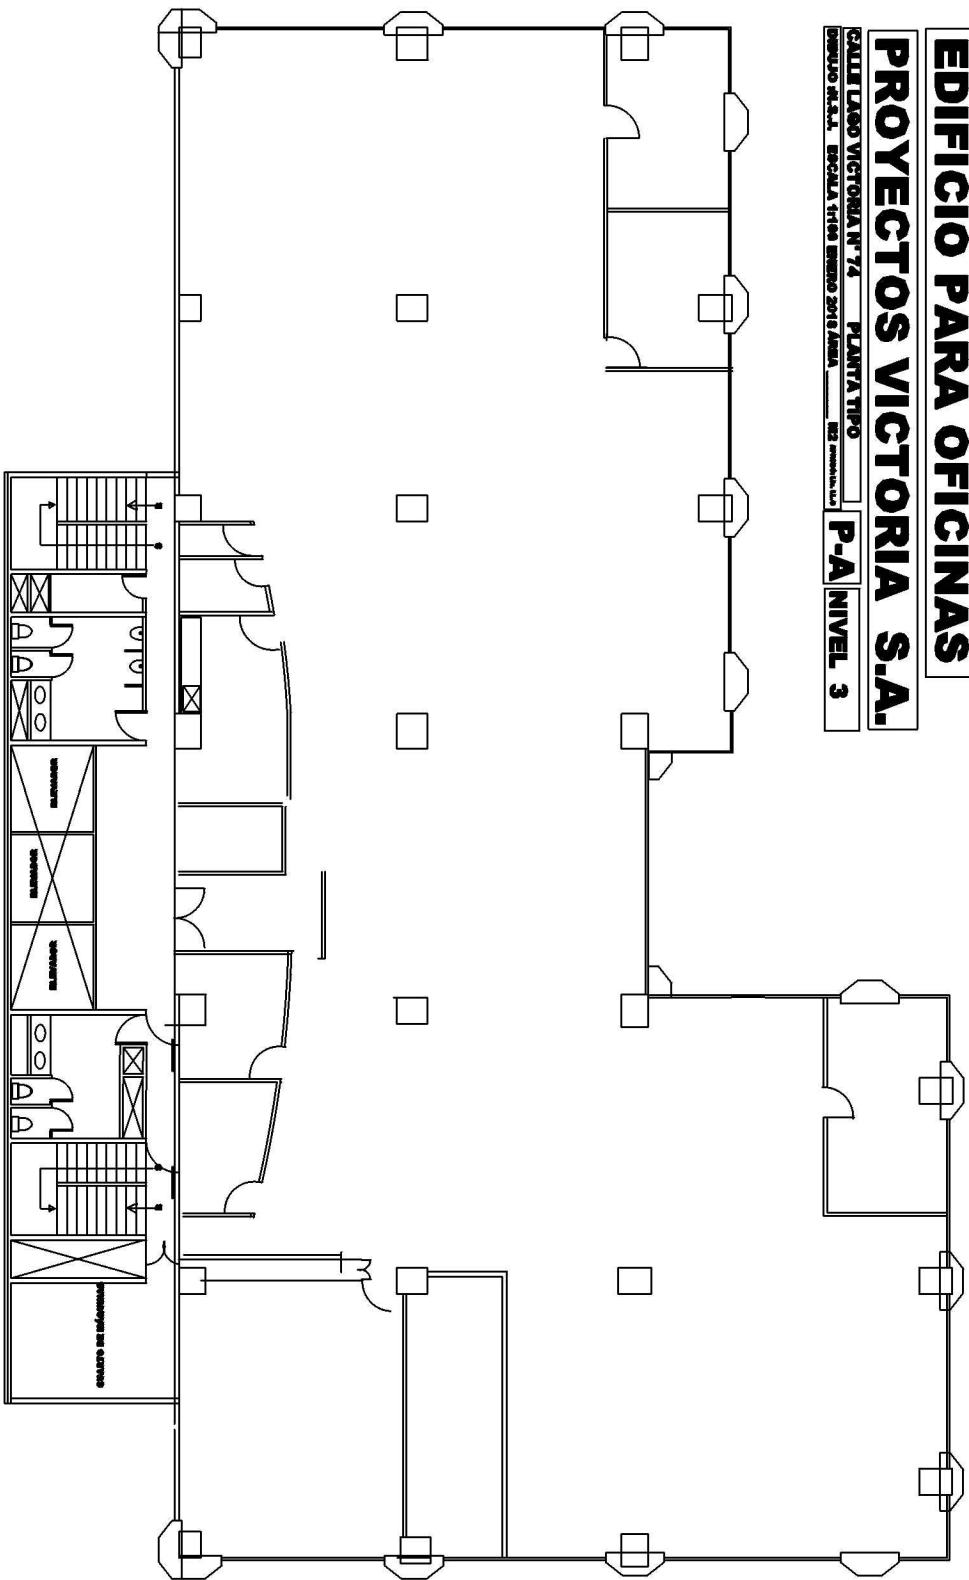

PROYECTOS VICTORIA S.A.
CALLER LAZO VICTORIA N° 74 PLANTA TIPO
P-A NIVEL 4


CALL LAD VICTORIA N° 74	PLANTA TIPO
P-A	NIVEL 4

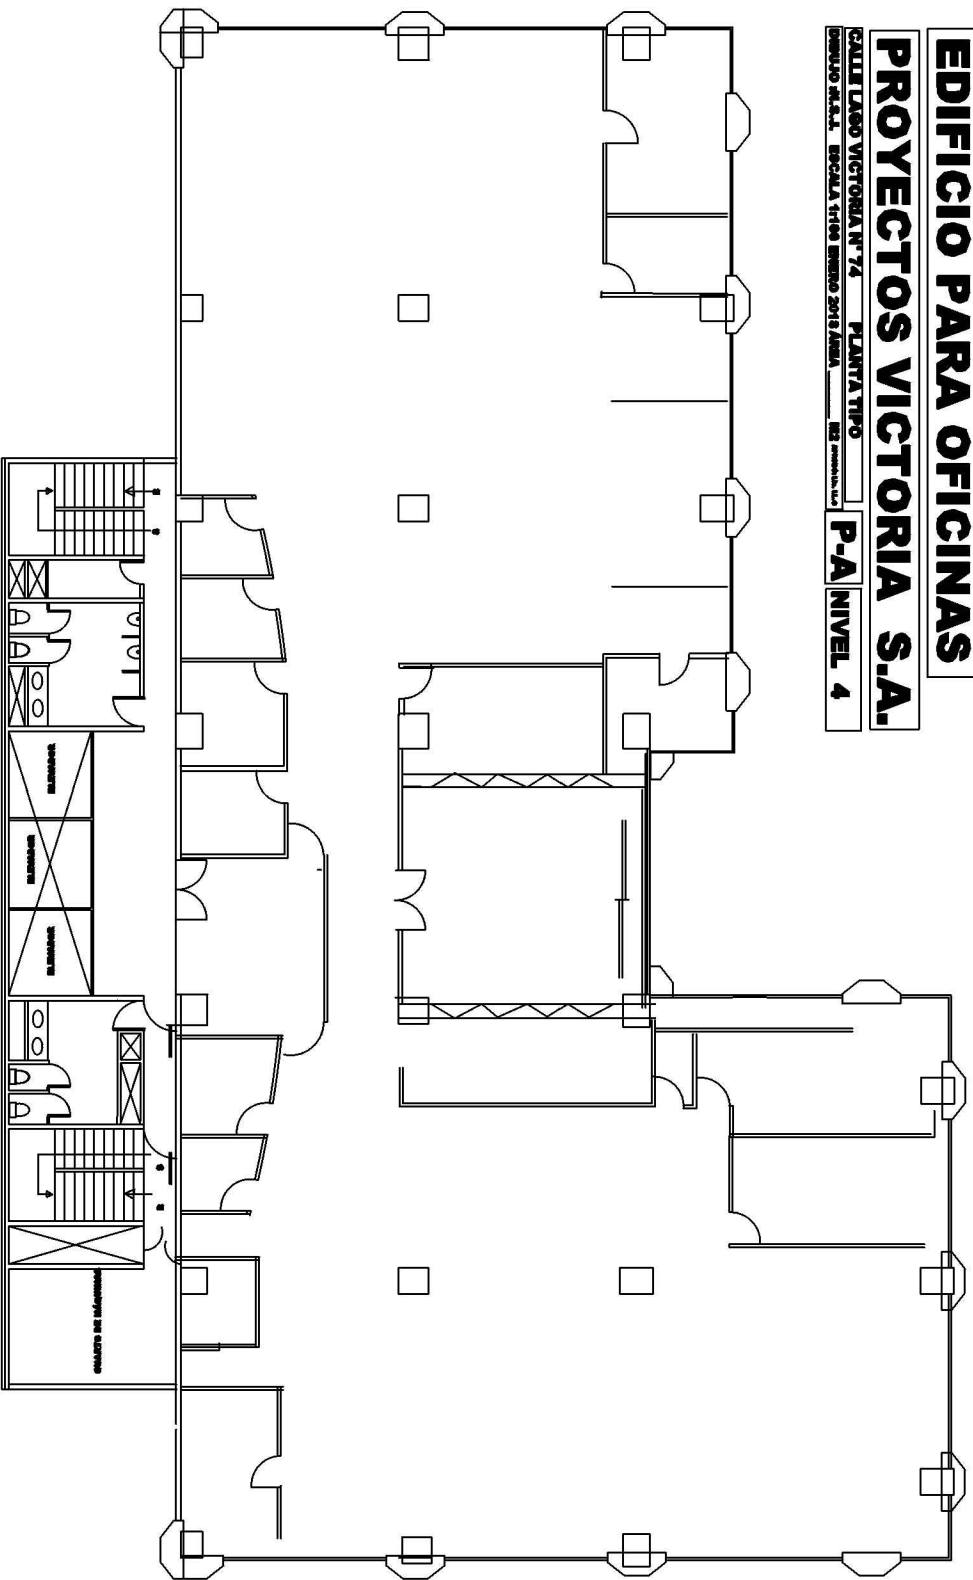

EDIFICIO PARA OFICINAS

PROYECTOS VICTORIA S.A.


CALLE LAZO VICTORIA N° 74 PLANTA TIPO P-A NIVEL 5

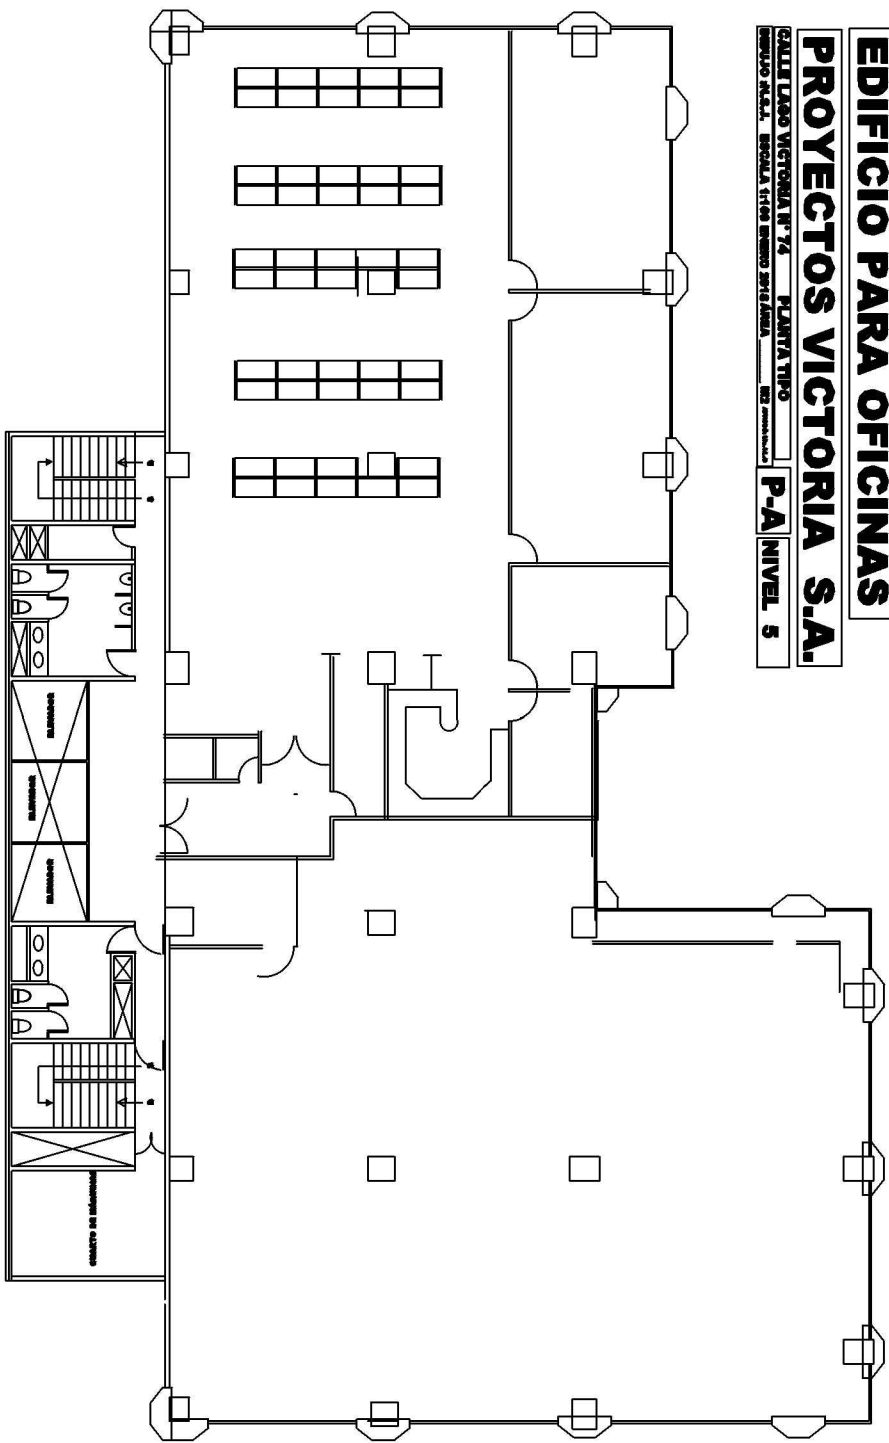

EDIFICIO PARA OFICINAS

PROYECTOS VICTORIA S.A.

CALLEJÓN VICTORIA N° 74 PLANTA TIPO P-A NIVEL 7

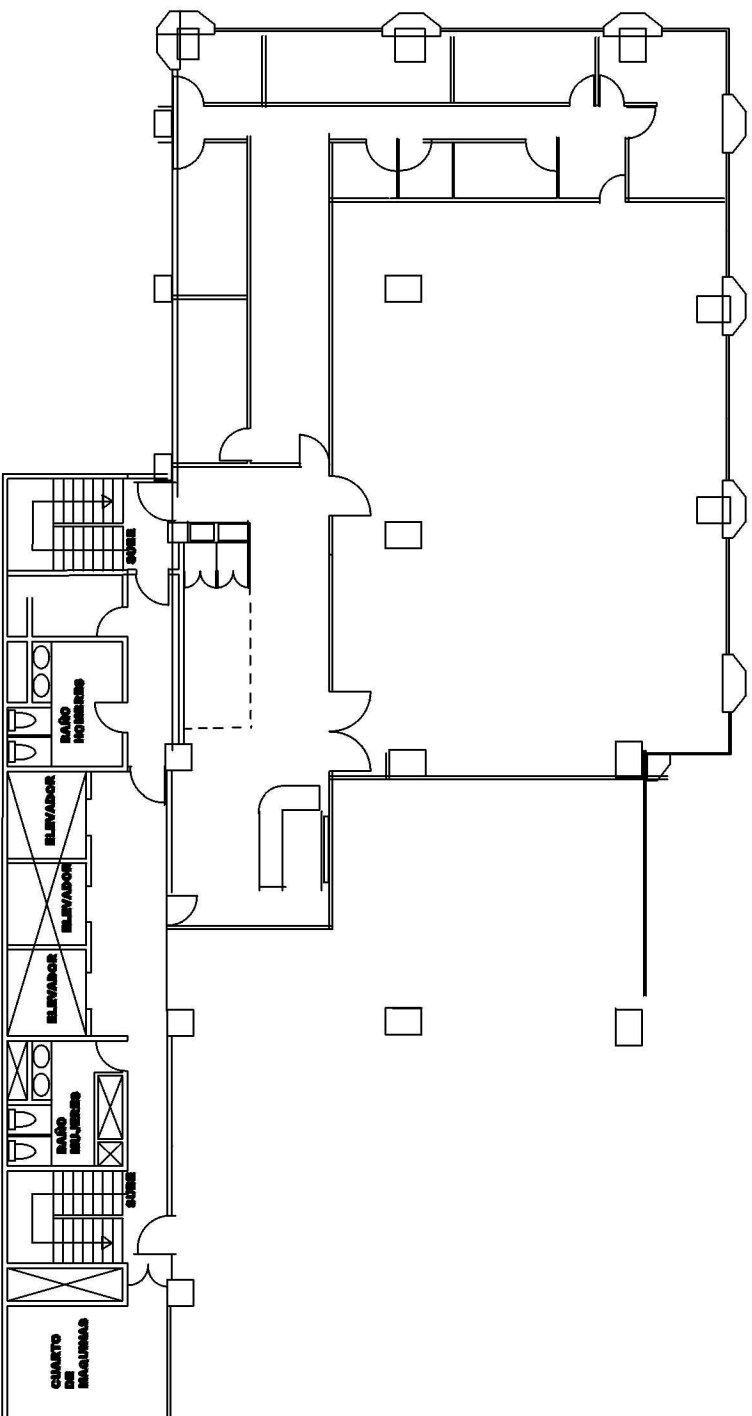

EDIFICIO PARA OFICINAS

PROYECTOS VICTORIA S.A.


CALL LAGO VICTORIA N° 74

PLANTA TIPO

DISTRIBUO N.º 3.1. ESCALA 1:100 ENERO 2018 AREA

0411
2002

P-A **NIVEL 9**

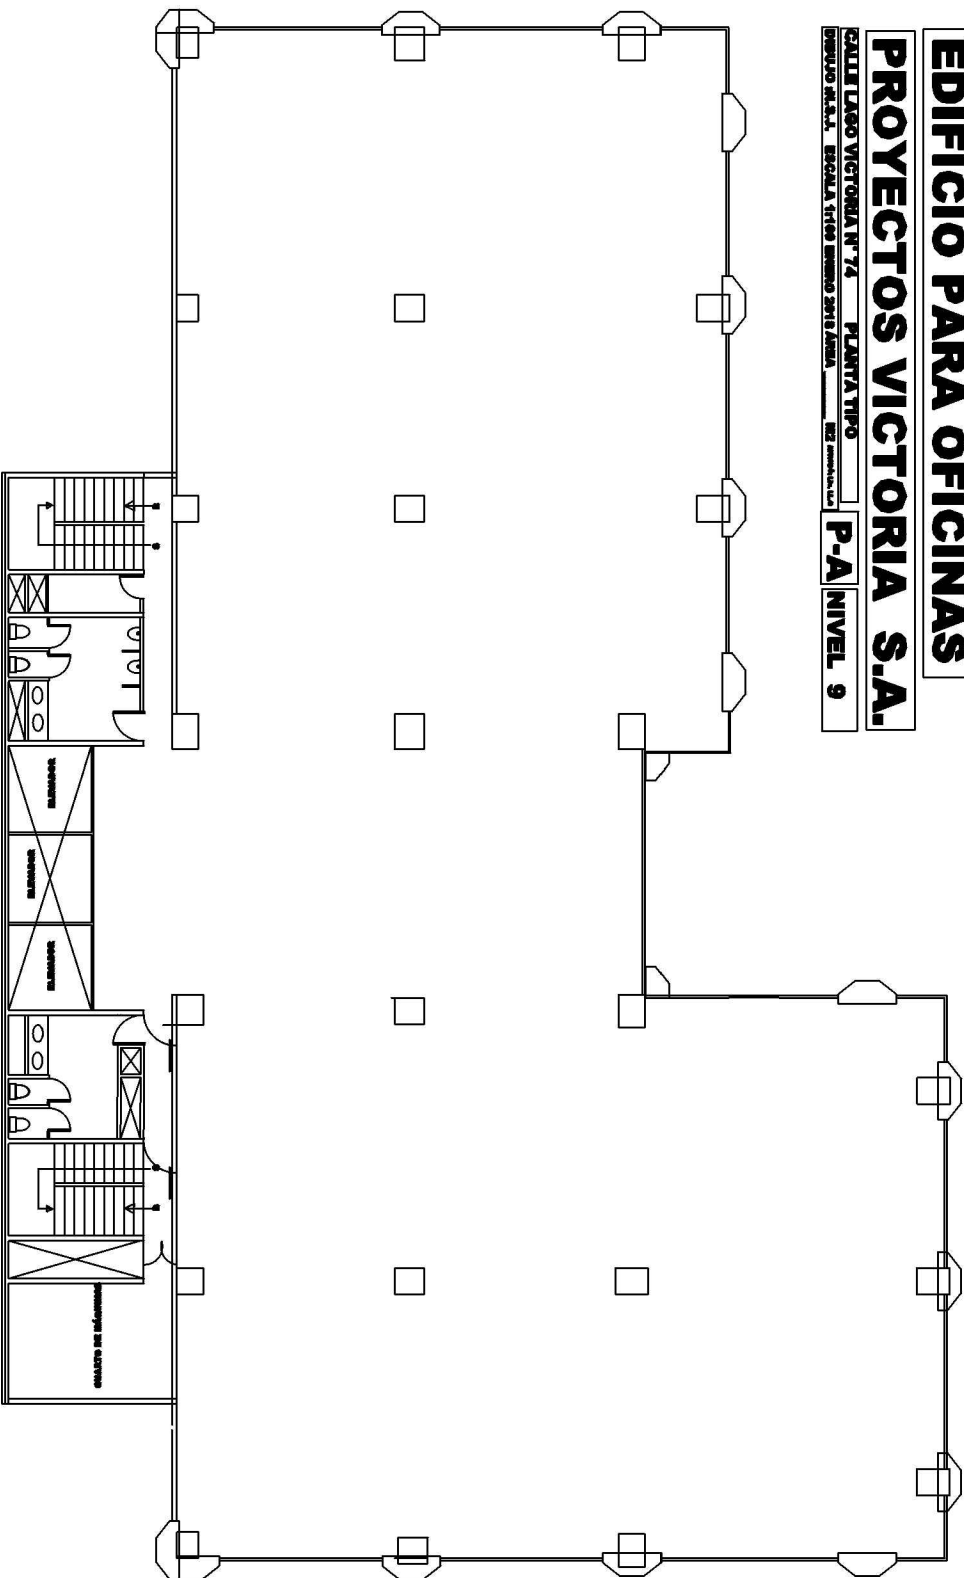



EDIFICIO PARA OFICINAS

PROYECTOS VICTORIA S.A.

CALLE LABO VICTORIA N° 74 PLANTA TIPO

P-A NIVEL 10

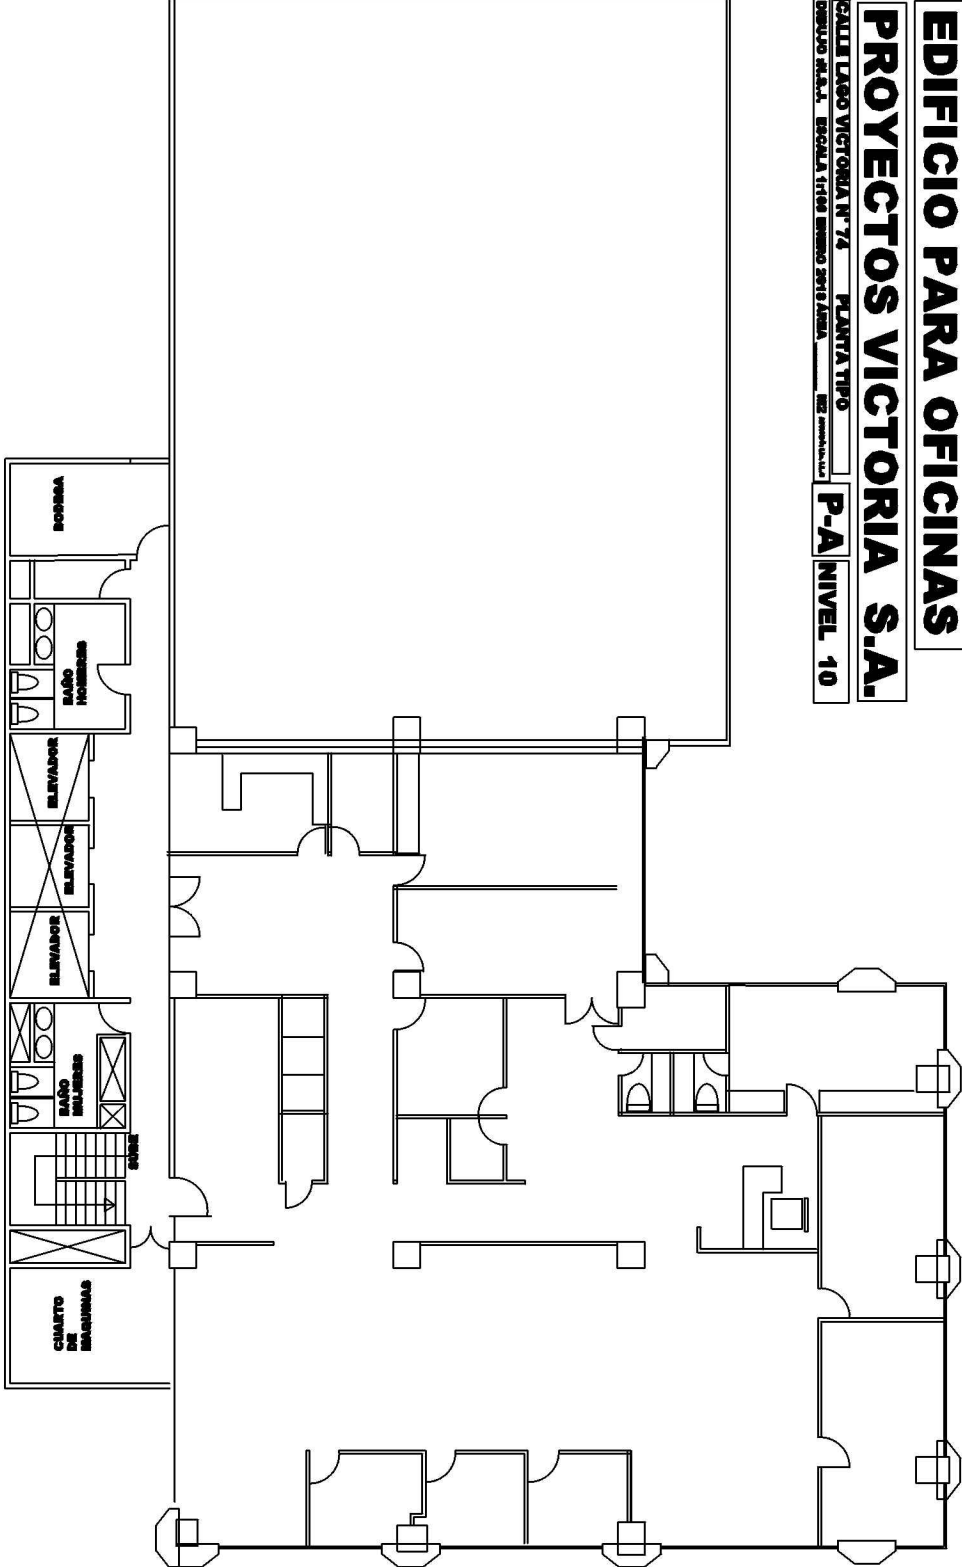

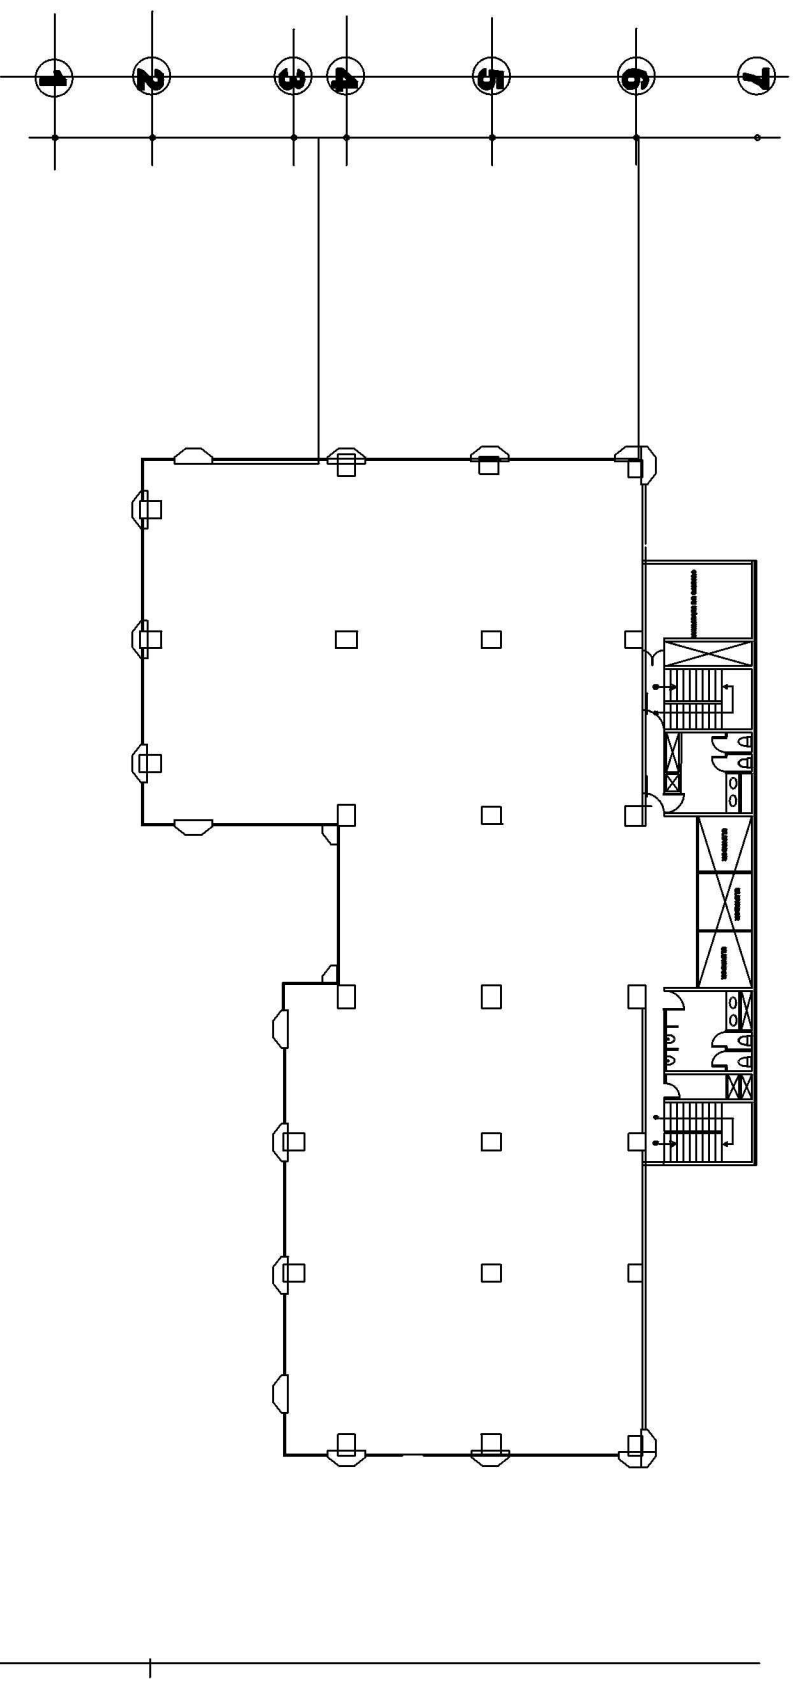

CALLE LAGO VICTORIA N° 74

PLANTA

EDIFICIO PARA OFICINAS

PROYECTOS VICTORIA S.A.

DEBUIO H.S.A.I.


ESCALA 1:100

ENERO 2018

AREA _____ M2

P-A

**NIVEL
1-8**

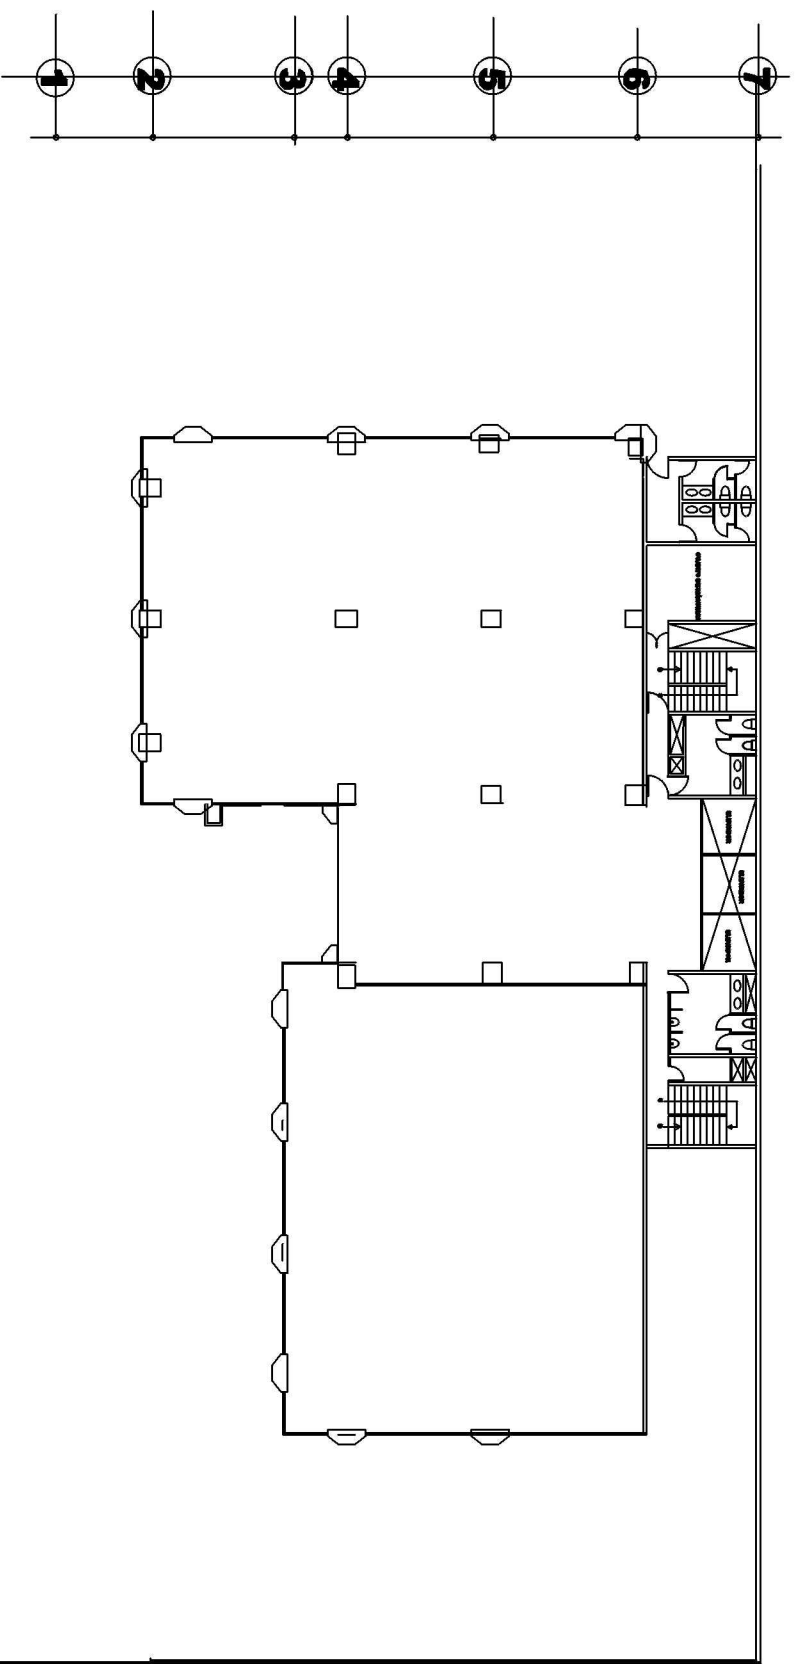

CALLE LAGO VICTORIA N° 74

PLANTA

EDIFICIO PARA OFICINAS

PROYECTOS VICTORIA S.A.

P-A

**NIVEL
9-12**

DIBUJO IN.S.A.

ESCALA 1:100

ENERO 2018

AREA ____ M2