


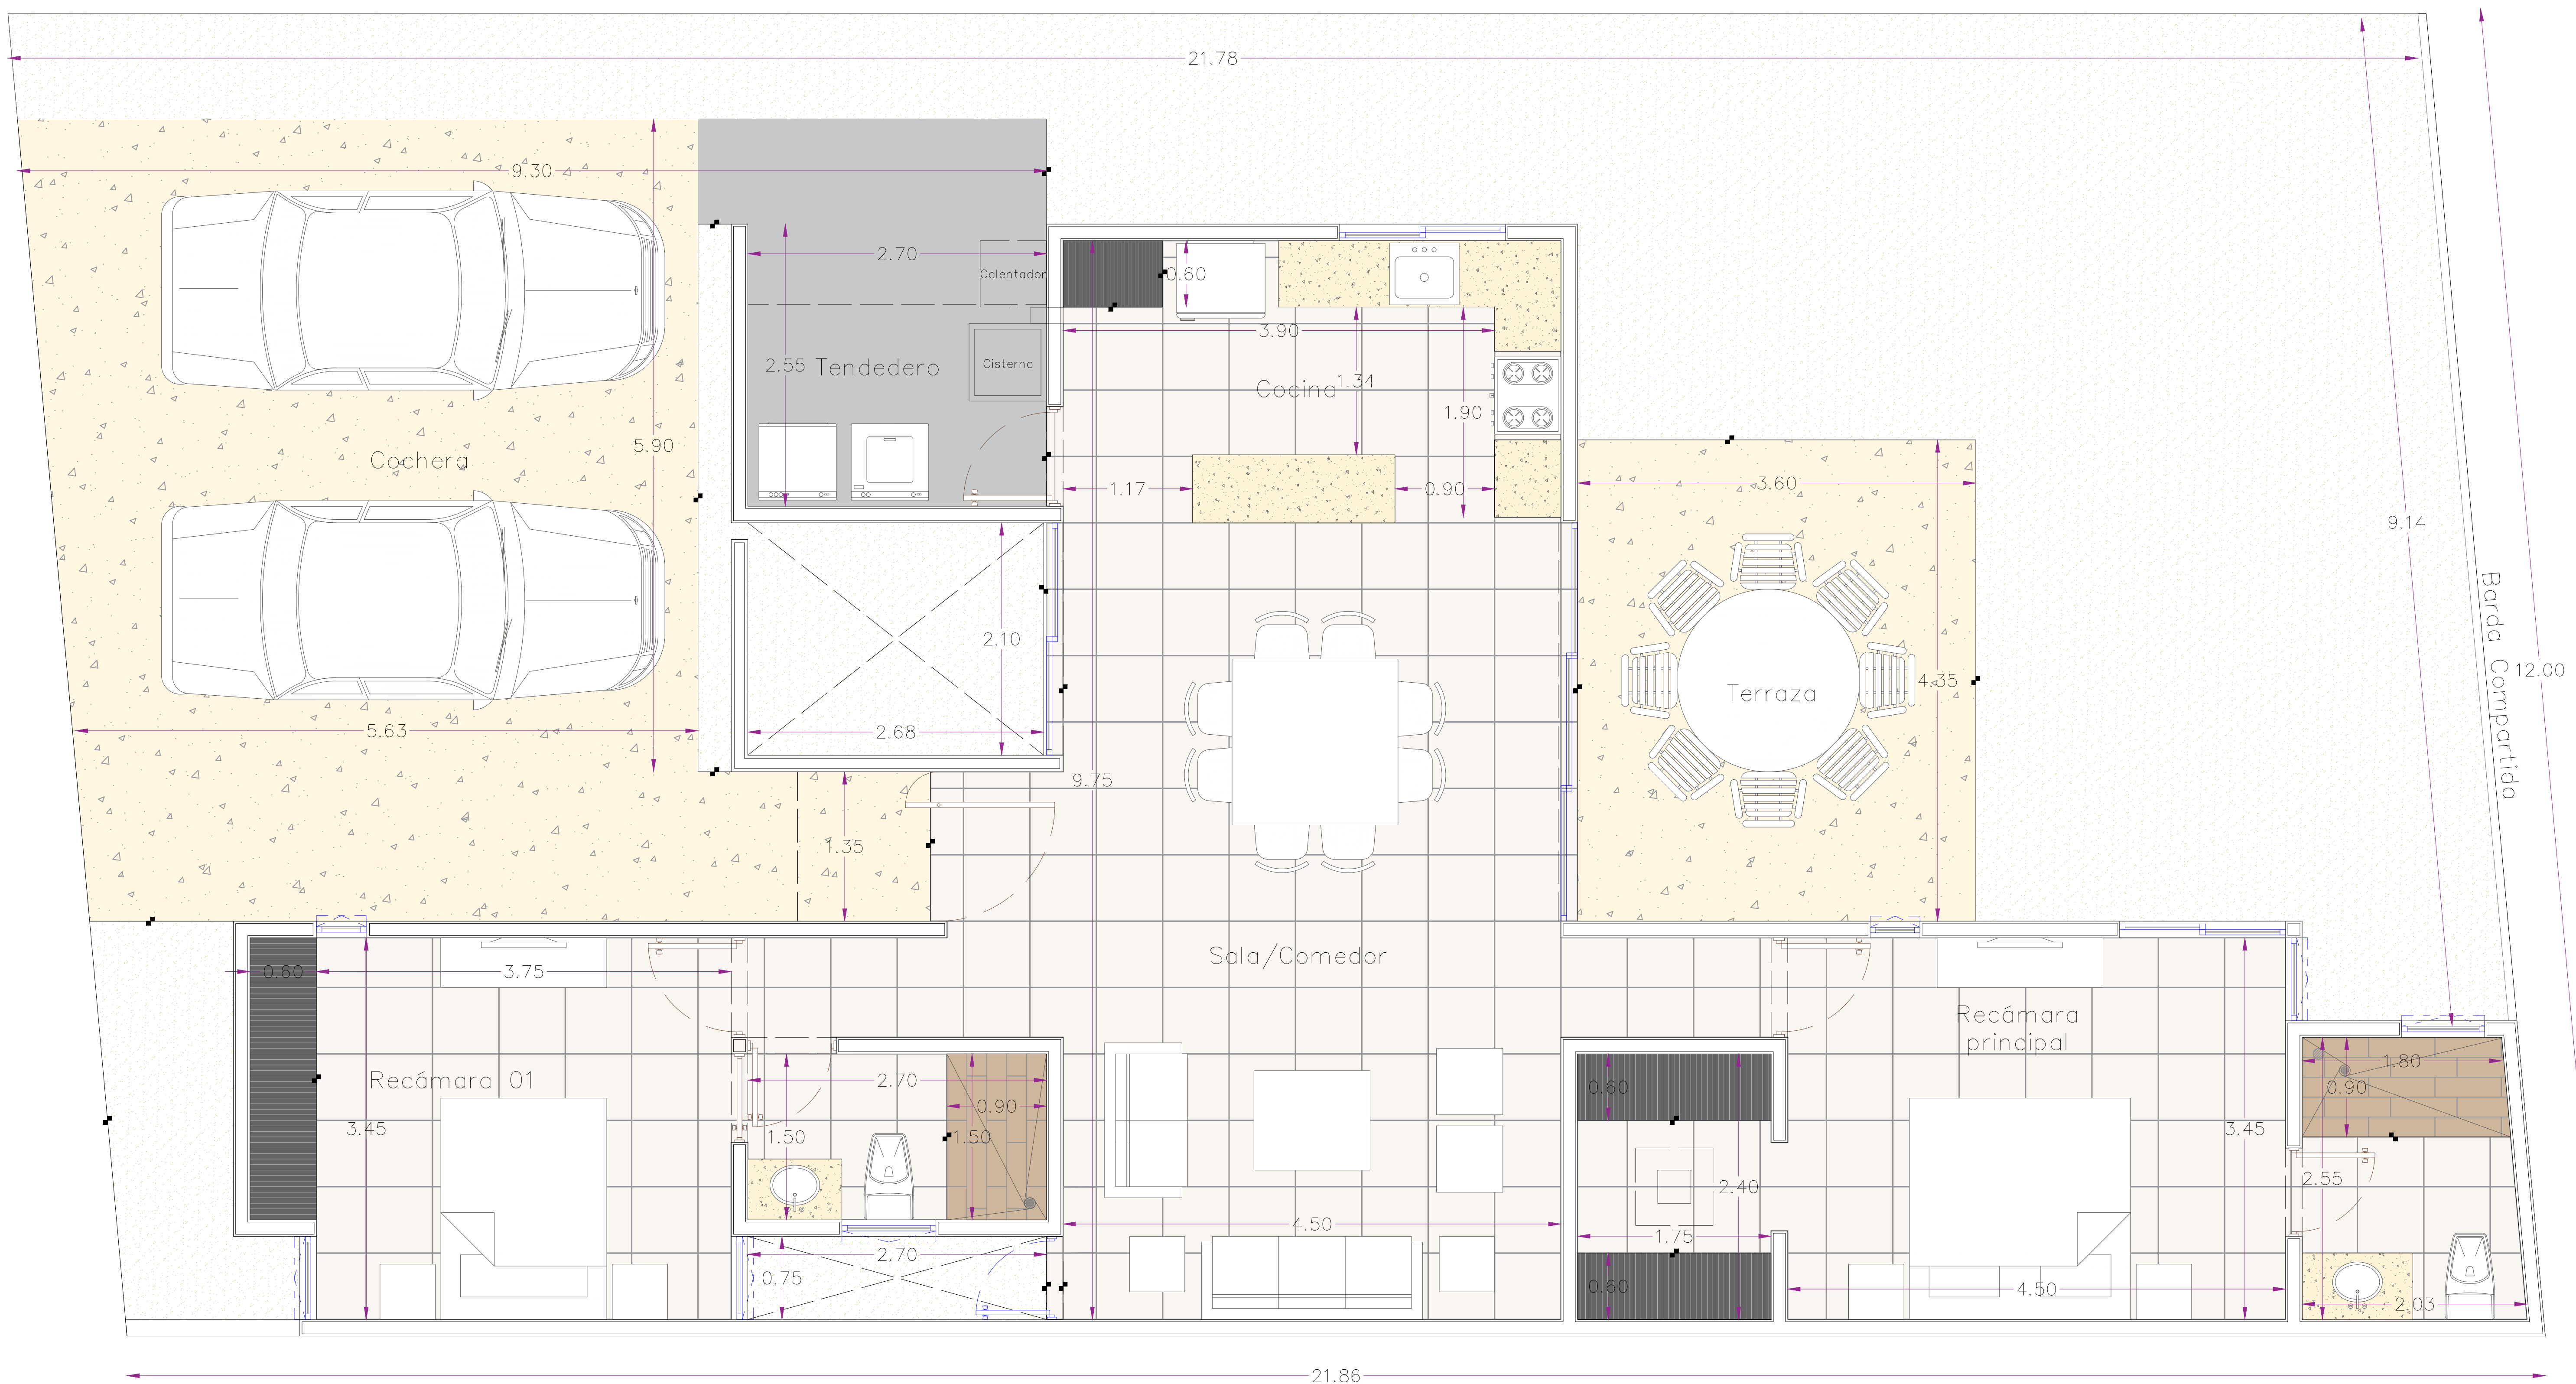

MODELO 116

PLANTA BAJA

ALZÁRE
RESIDENCIAL

ZENNA
DESARROLLOS