
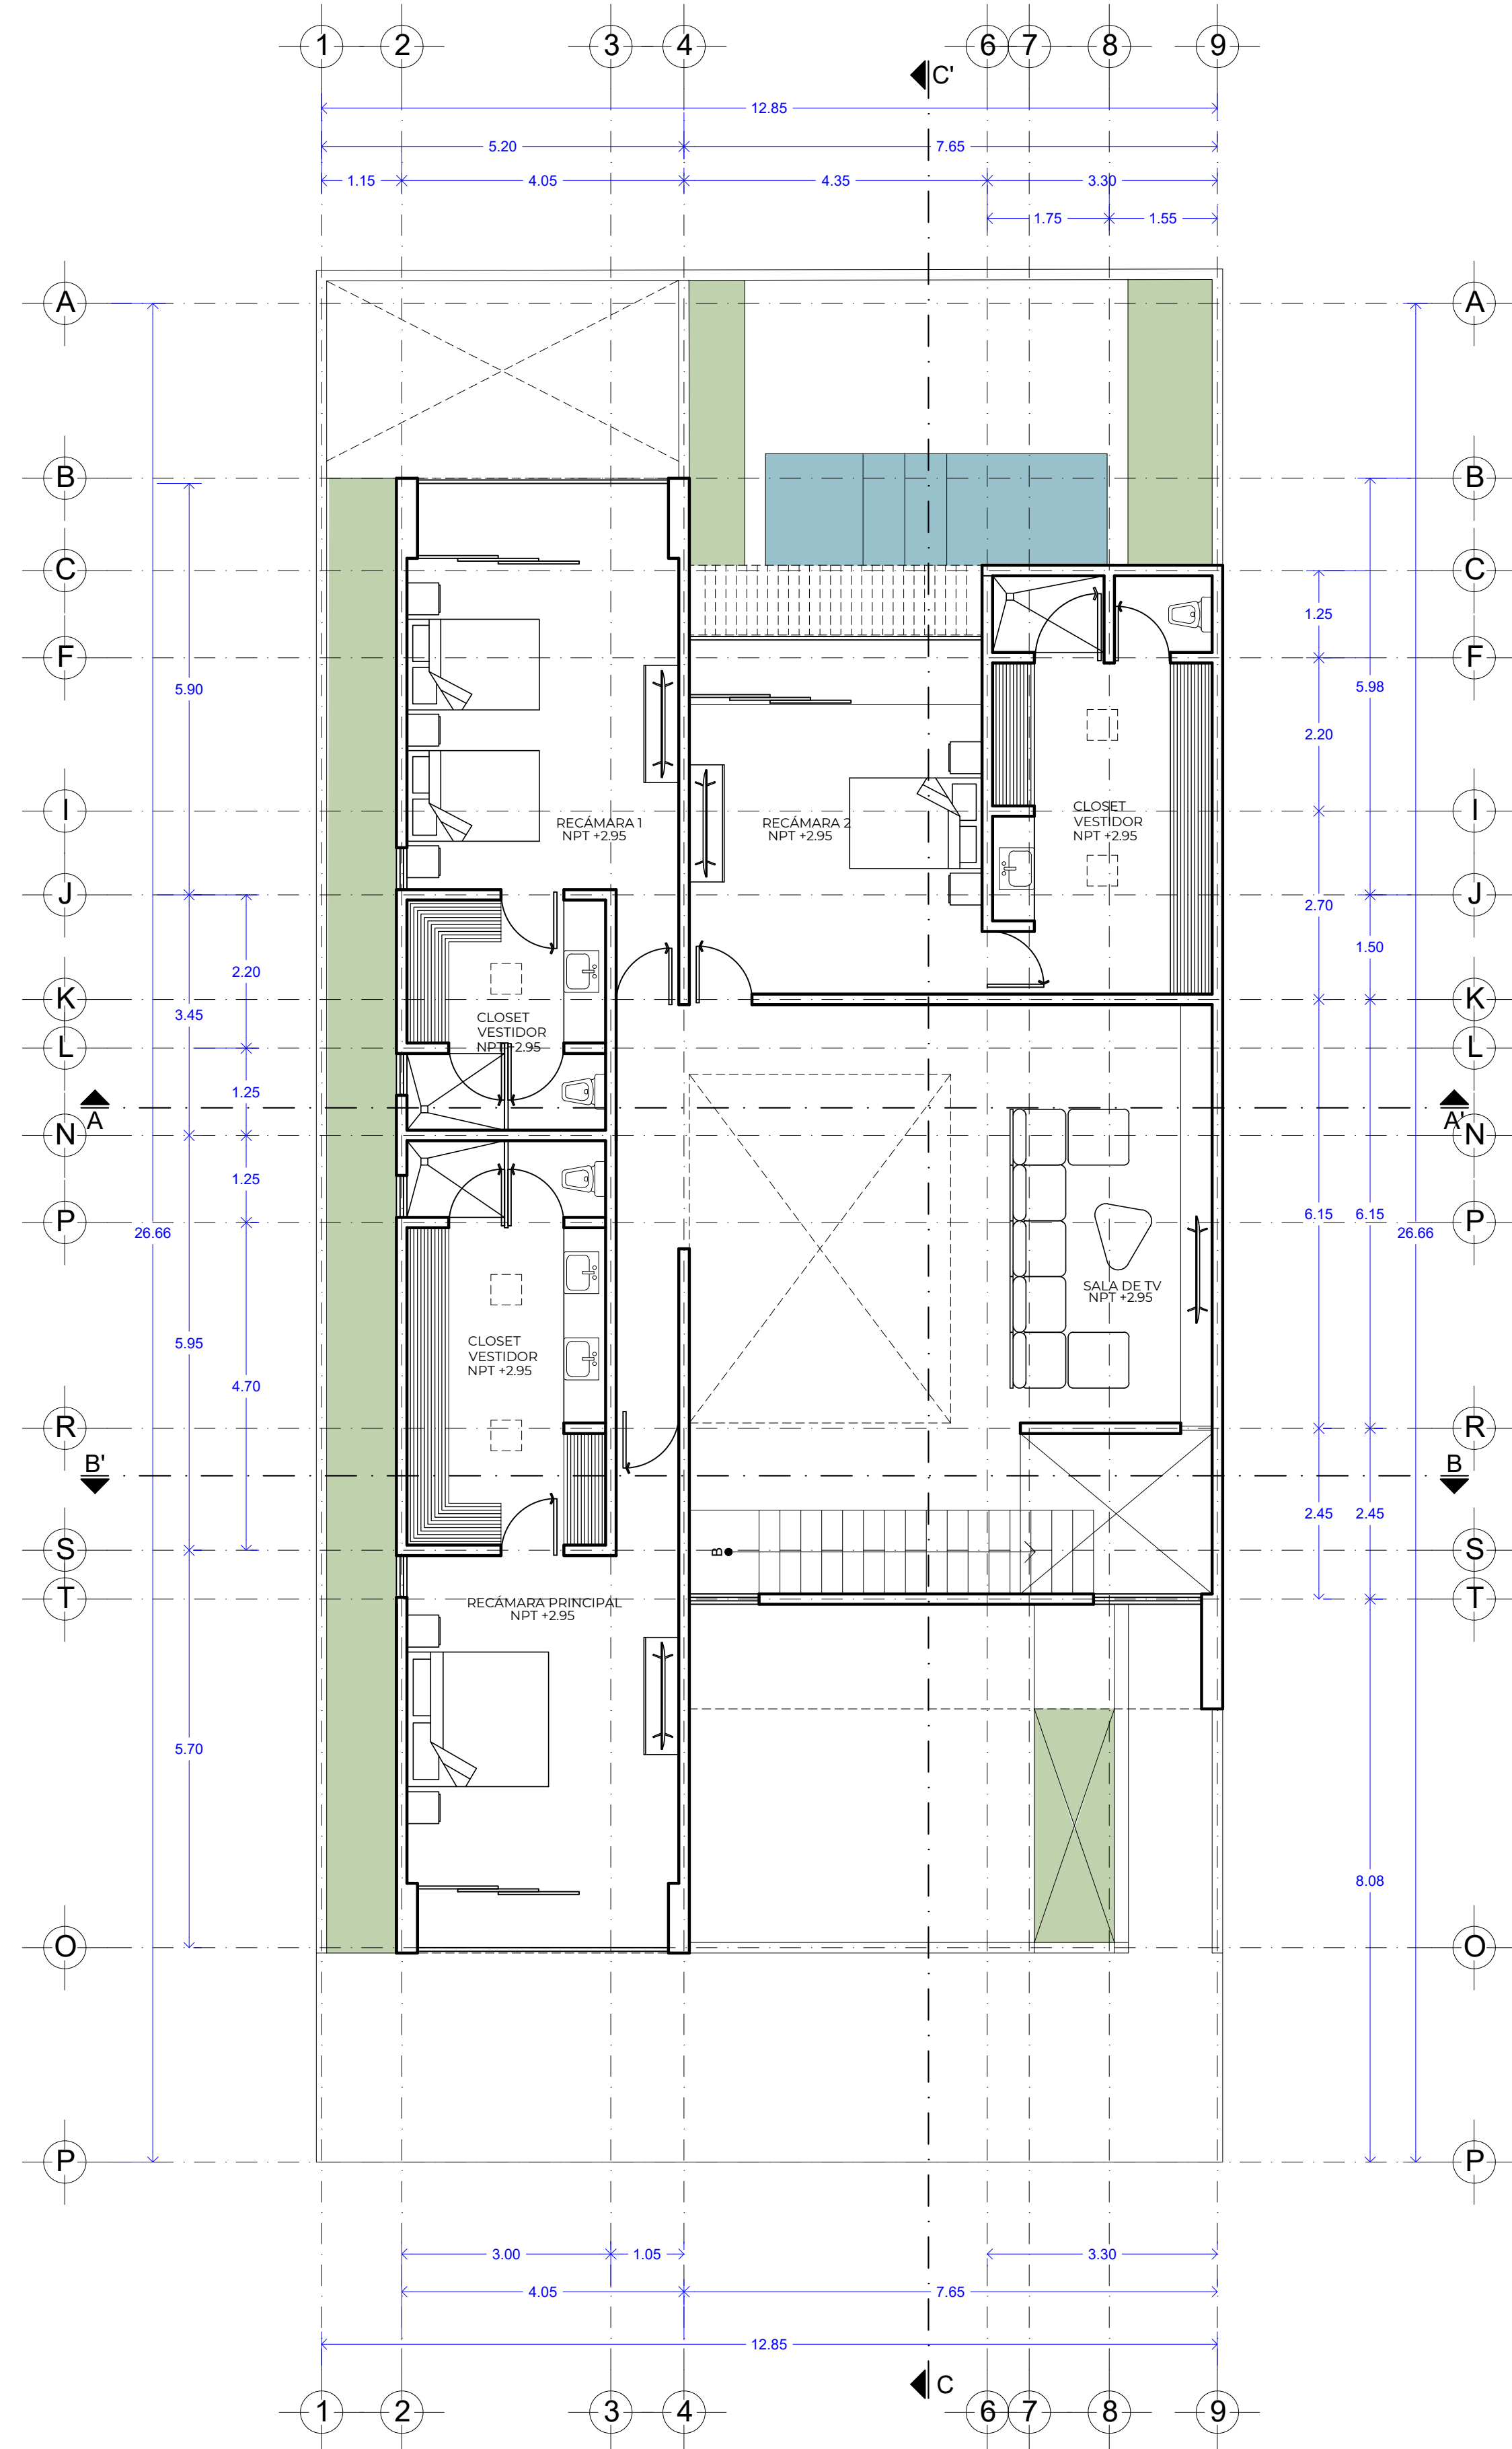


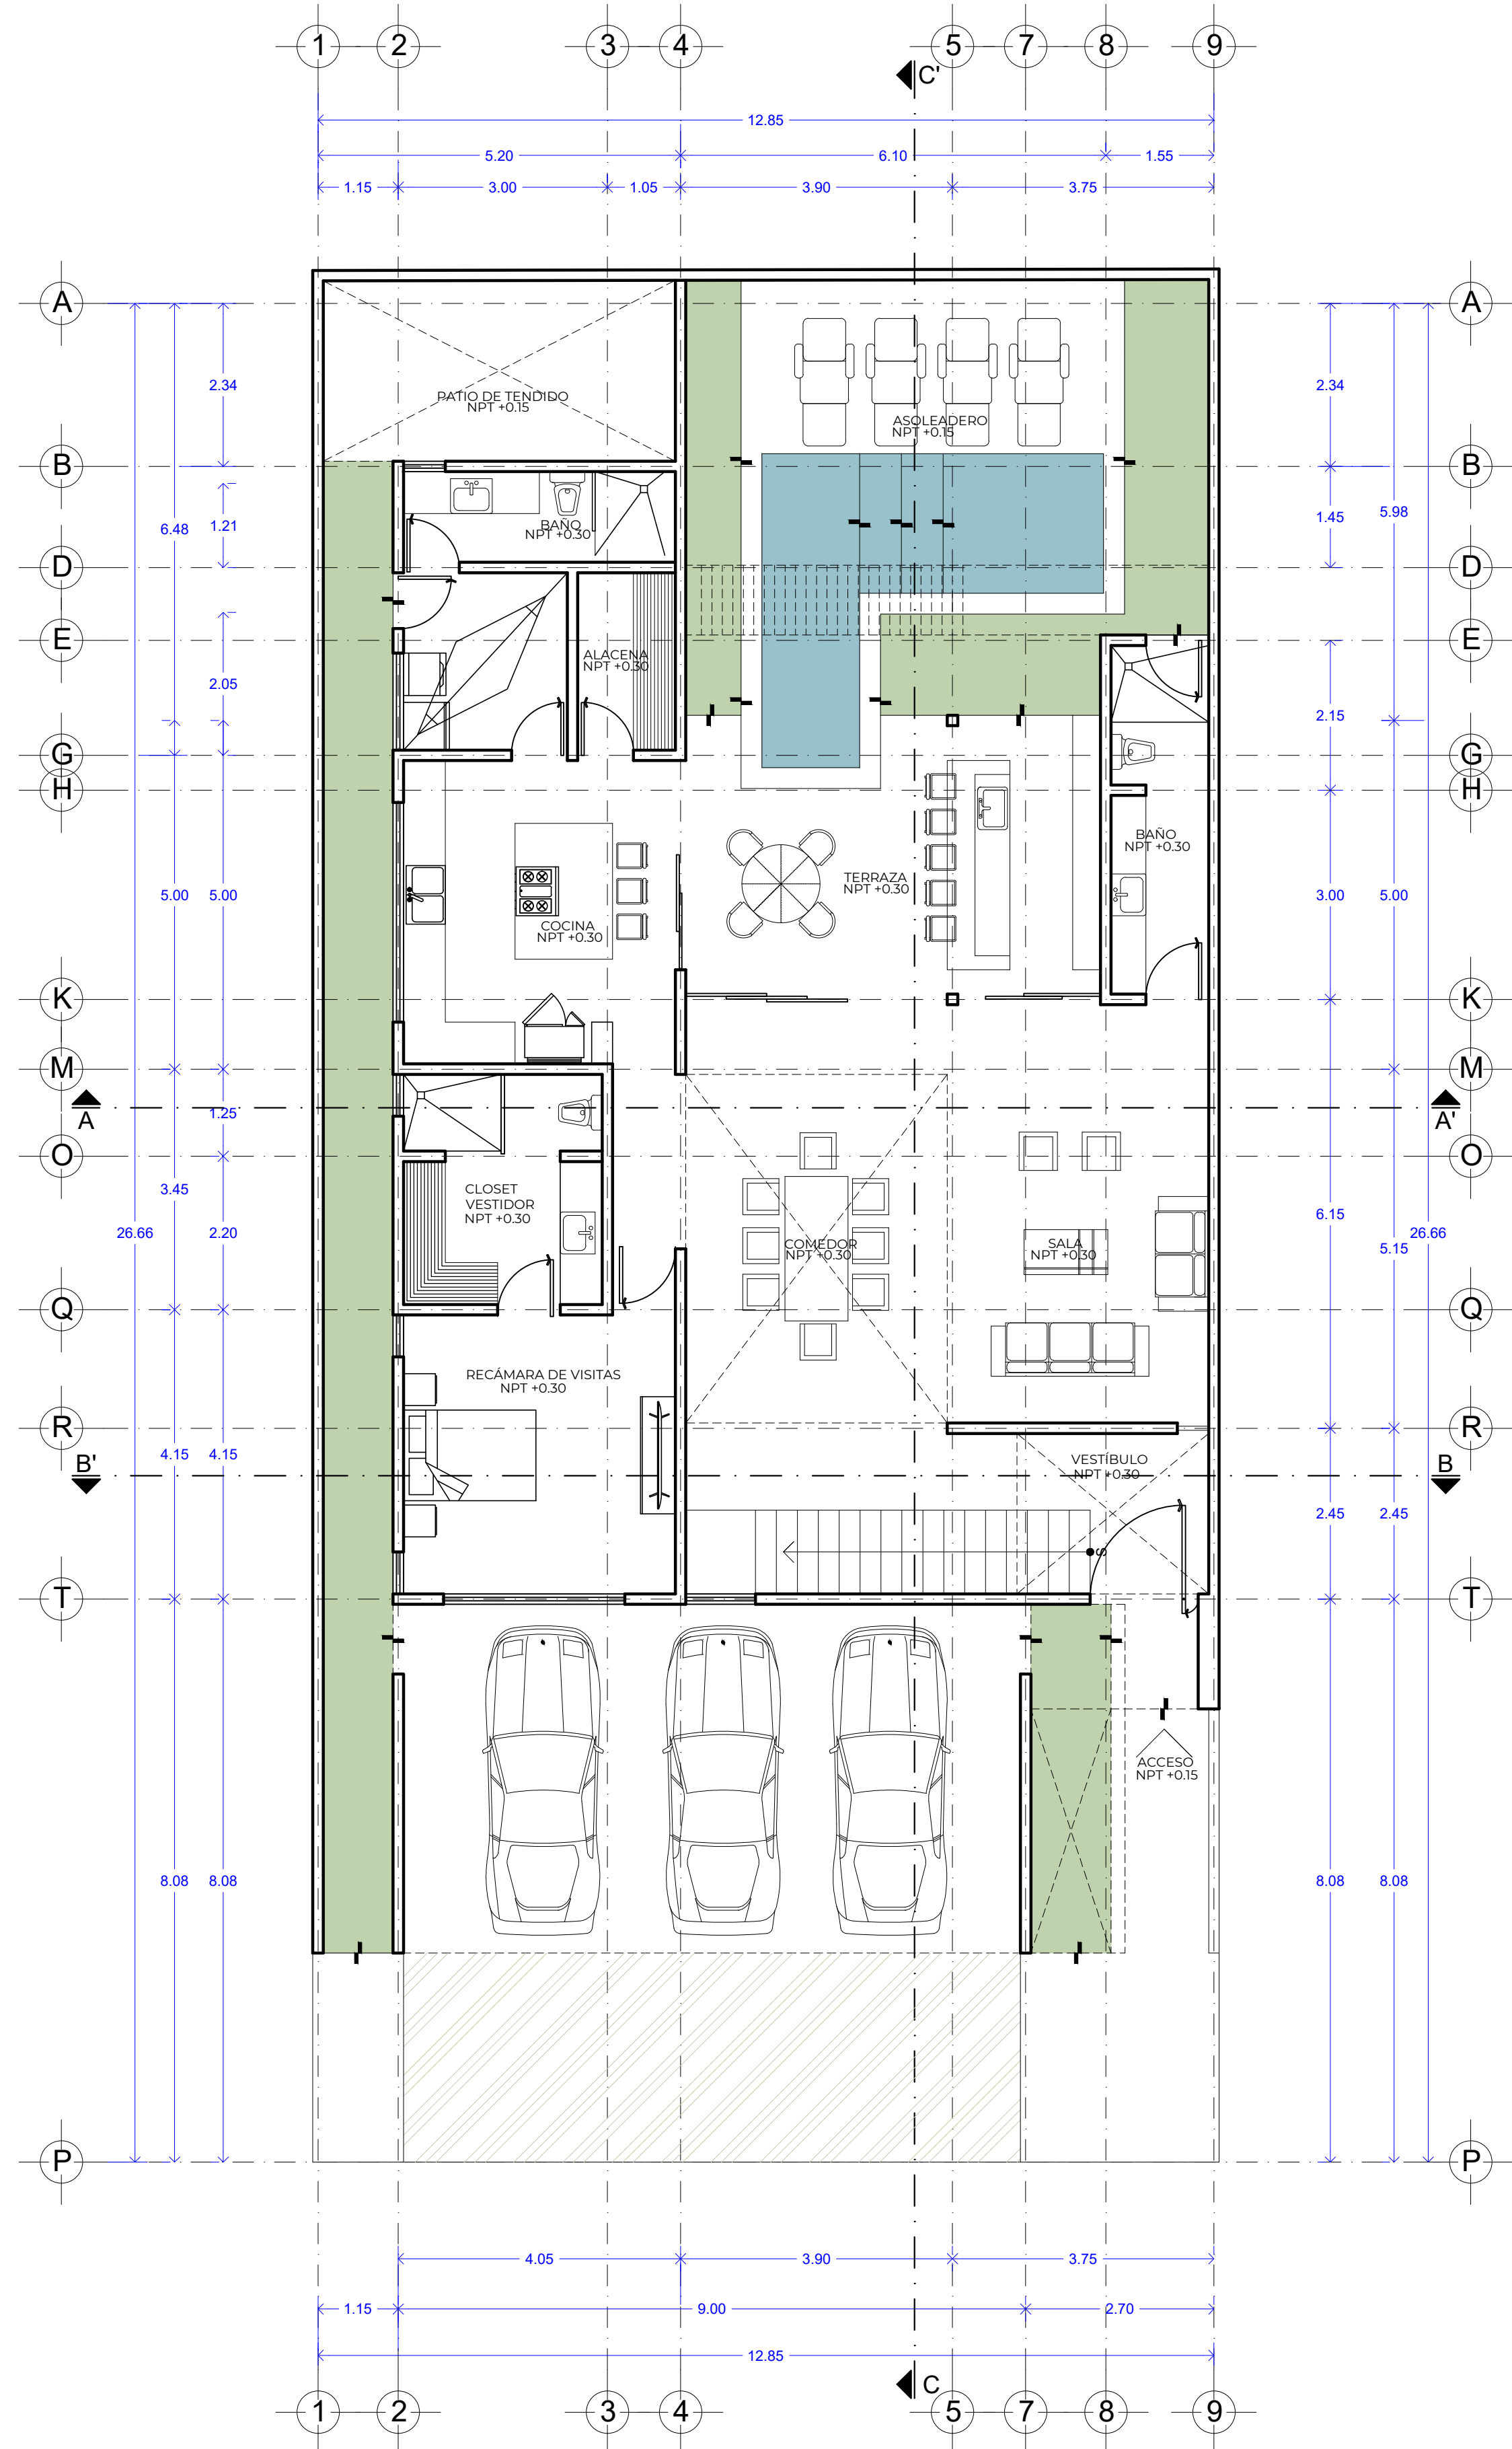

G61
Taller de arquitectura

Arquitecto

Arq. Manuel
Alonso García

Ubicación

Privada Soluna
Temozón, Yucatán, México

Propietario

Sebastián Zárate

Fecha

Noviembre 2024

Simbología

Total área techada: 384 m2

PANDORA 06

PLANTAS ARQUITECTÓNICAS

Clave
ARQ_02

Escala 1:100

Orientación

