




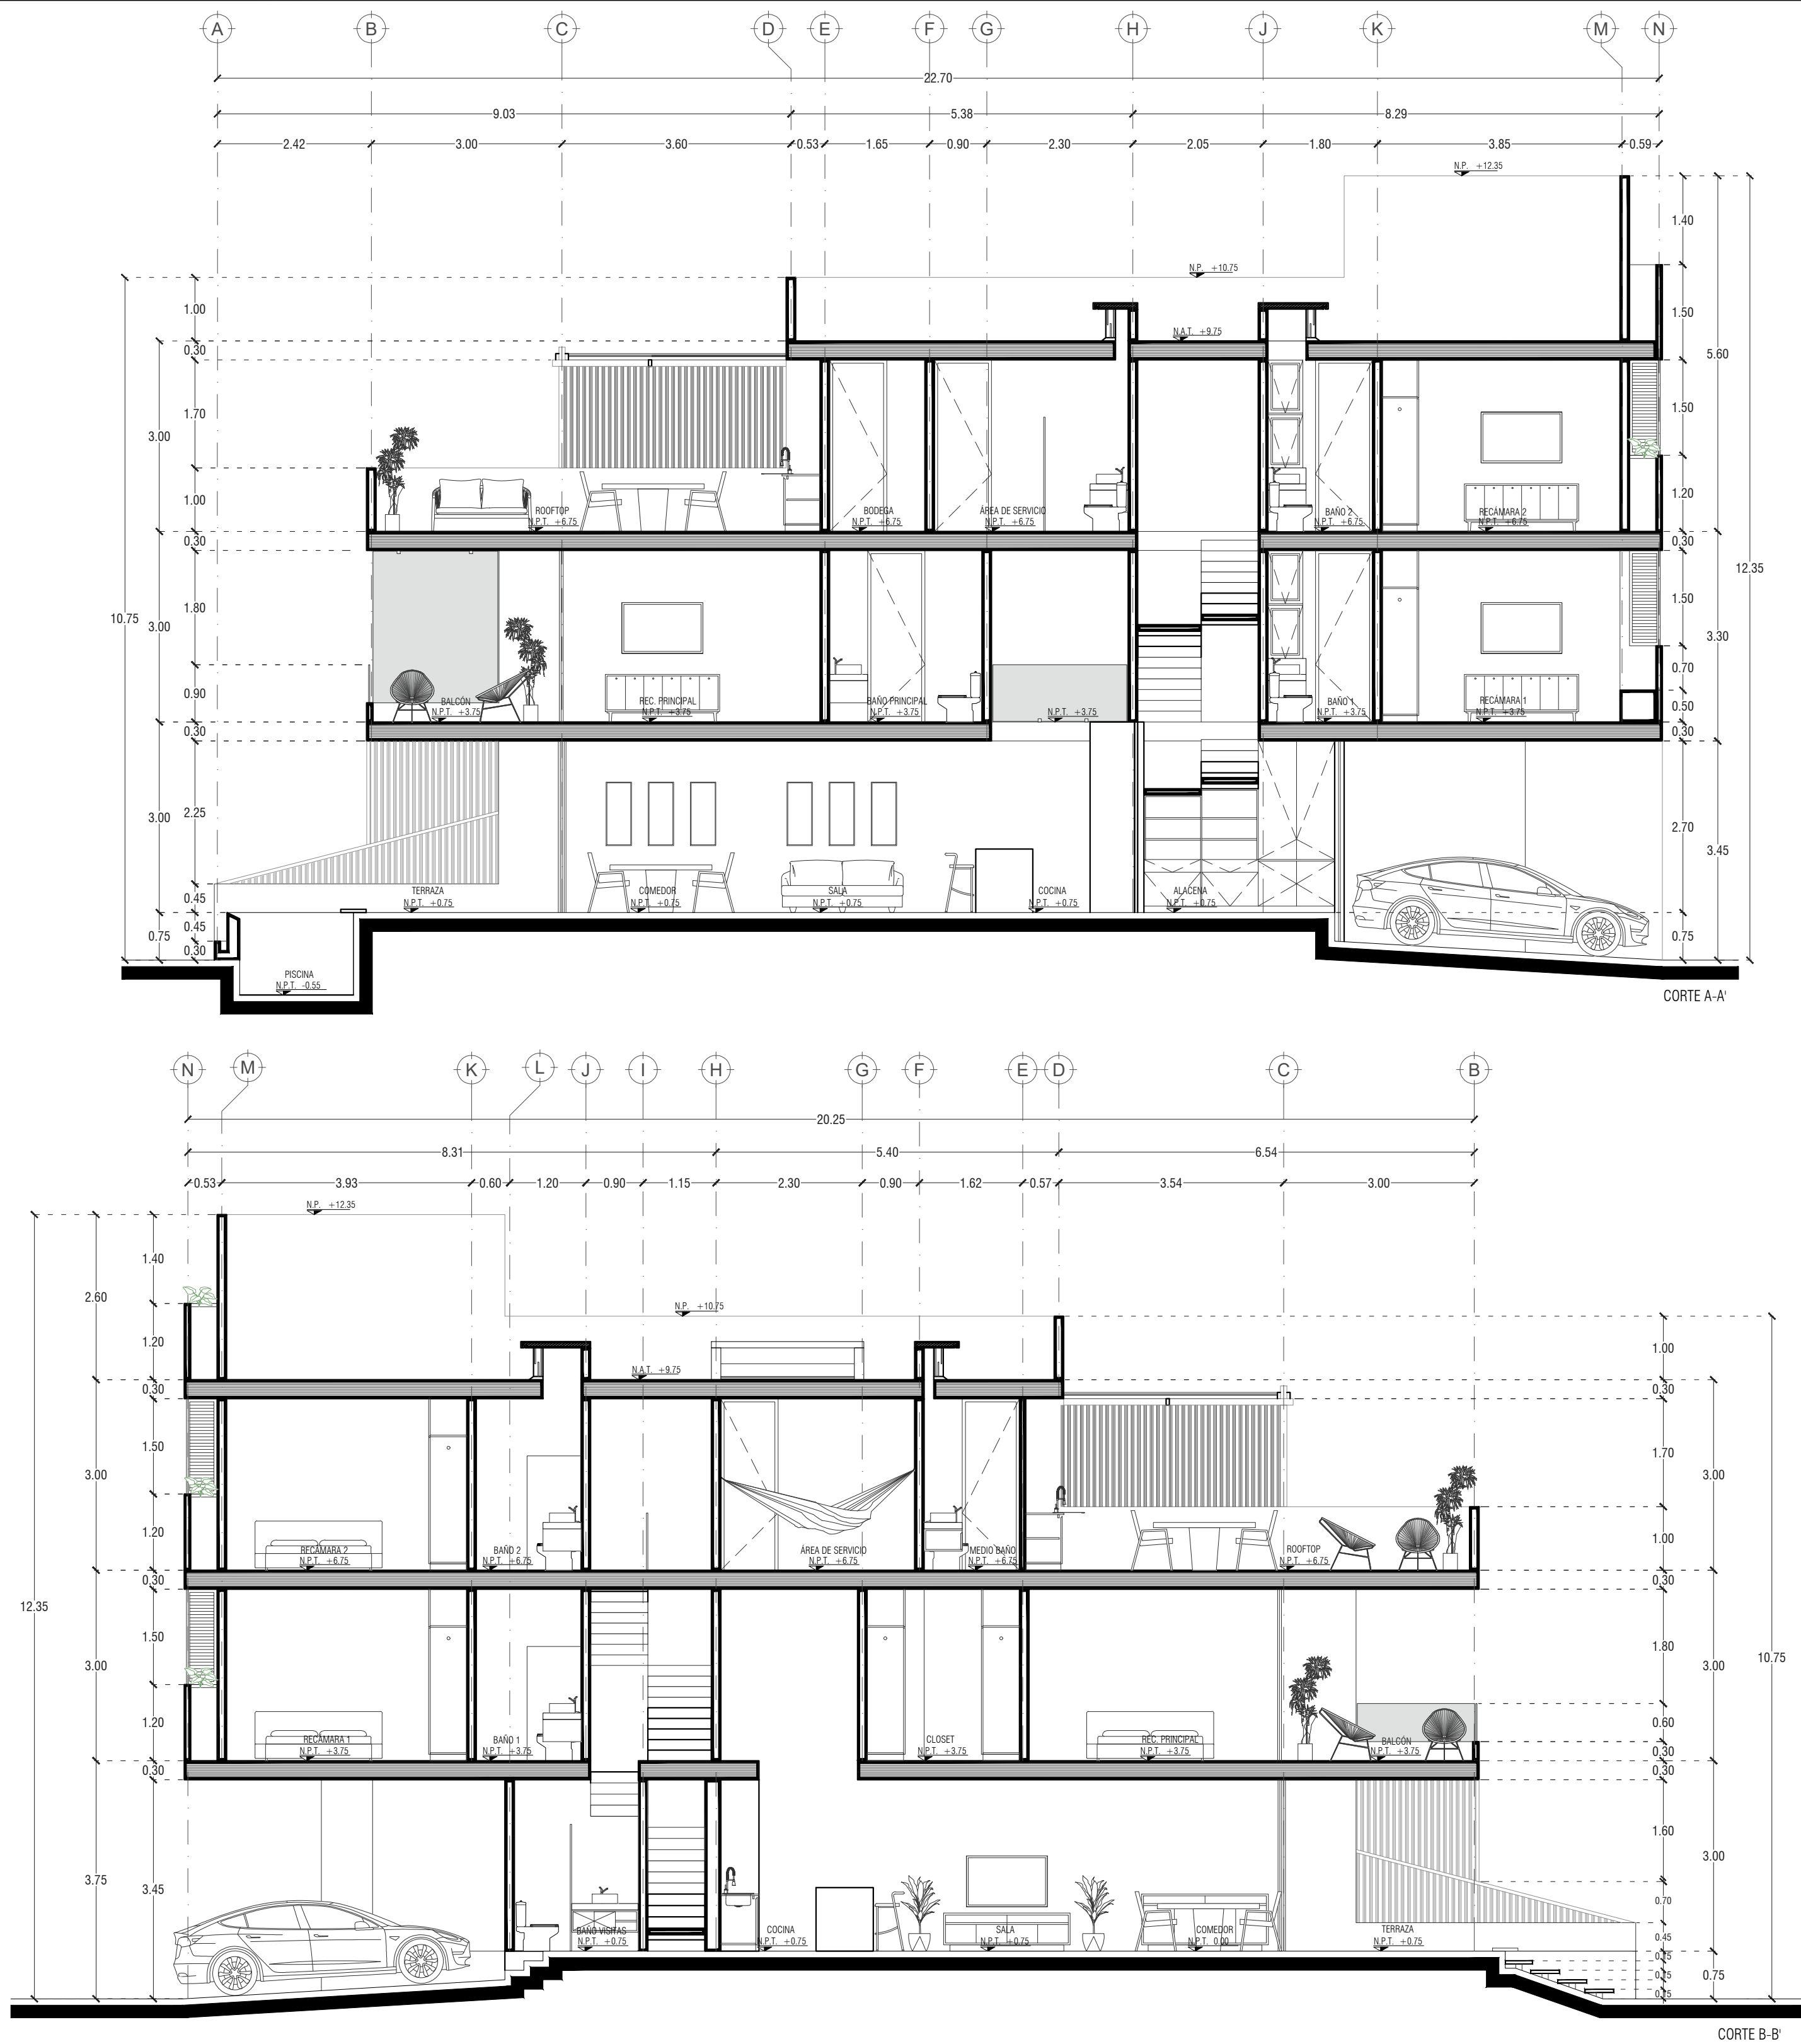

ORIENTACIÓN:

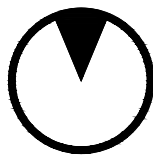

LOCALIZACIÓN:

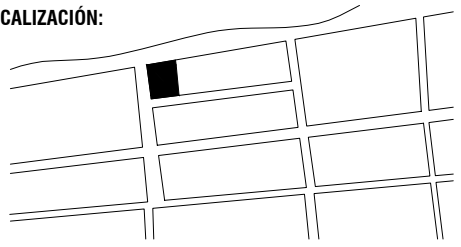

UBICACIÓN:

TELCHAC PUERTO, YUCATÁN

CUADRO DE ÁREAS:

SUPERFICIE DE TERRENO 478.72 M2

PLANTA BAJA 108.85 M2

PLANTA NIVEL 1 108.85 M2

PLANTA NIVEL 2 96.20 M2

SIMBOLOGÍA:

- INDICA EJE
- INDICA CAMBIO DE NIVEL
- INDICA LINEA DE CORTE
- INDICA LINEA DE EJE
- LINEA DE PROYECCIÓN

N.P.T. NIVEL DE PISO TERMINADO
N.A.T. NIVEL DE AZOTEA TERMINADA
N.M. NIVEL DE MURO
N.P. NIVEL SUPERIOR DE PRETIL

PROYECTO:

VILLAS TELCHAC

DIRECCIÓN:

CALLE 17-A #571, TELCHAC PUERTO

PROPIETARIO:

PLANO:

CORTES ARQUITECTÓNICOS

FORMATO:

ESCALA:

60X45

1:75

ACOTACIÓN:

METROS

FECHA:

MARZO 2023

CLAVE:

01-ARQ-07

El diseño y la información contenida en este plano es propiedad de RHUO Arquitectos.

El ejecutor se deberá apegar a lo descrito en el plano y realizará los trabajos correspondientes que aplicarán sólo y únicamente a la obra en cuestión.

No se admitirá responsabilidad alguna, si la información proporcionada en planos difiere a lo ejecutado en obra sin antes ser reportado y validado de la manera correspondiente.

El contenido de este plano y todos los diseños, invenciones y detalles, son exclusiva propiedad de RHUO Arquitectos; se reserva el derecho de autor a partir de este planteamiento y en lo consecuente.

El contenido de este plano y su información únicamente podrá ser usado para el proyecto para el cual ha sido editado y no podrá ser reproducido total o parcialmente por medios mecánicos, electrónicos, fotográficos o cualquier otro existente o por inventarse, sin la previa autorización por escrito de los propietarios.

RHUS
ARQUITECTOS

