
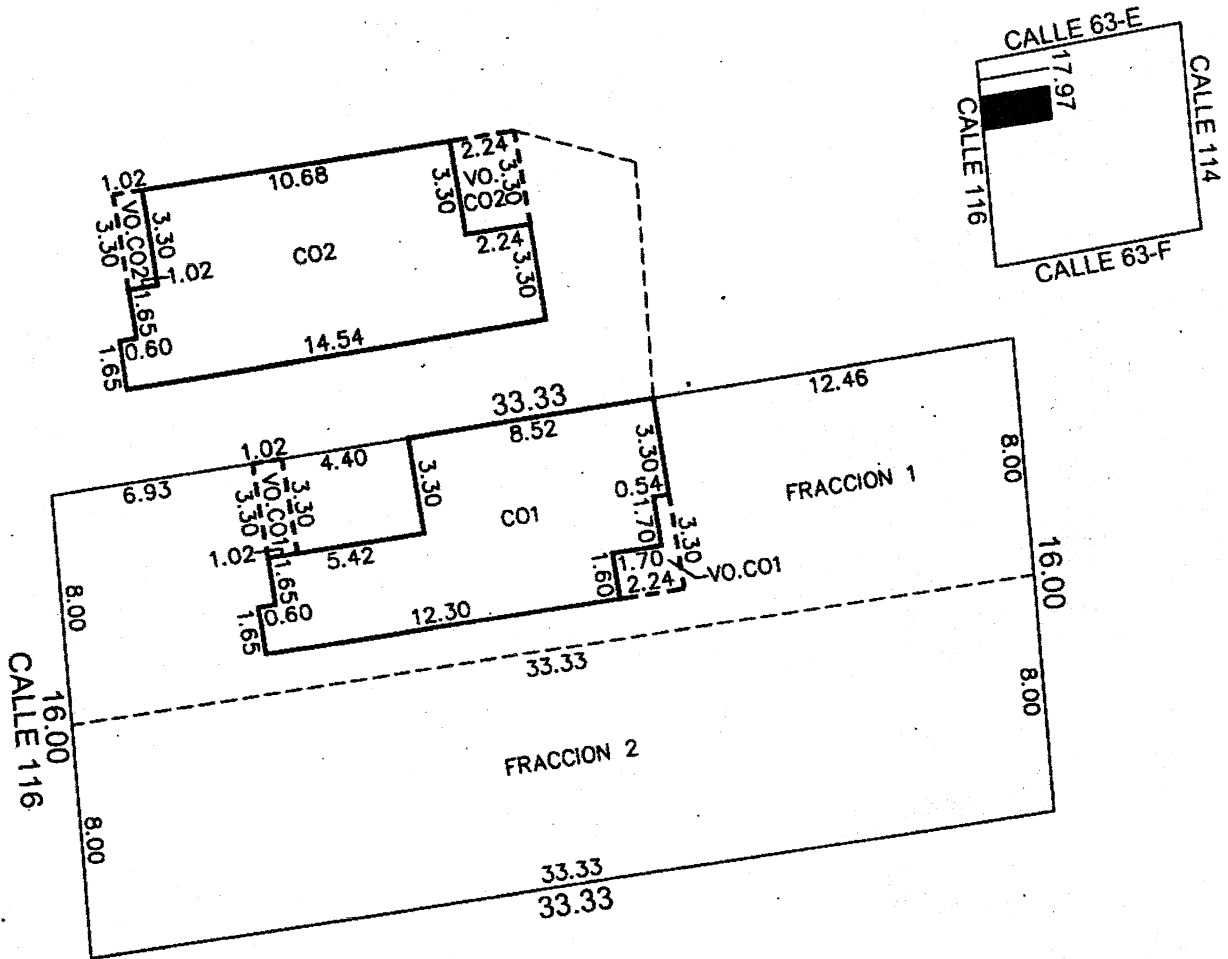
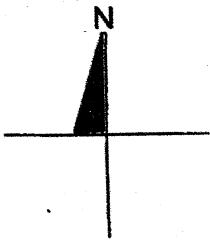


PROYECTO DE DIVISION

FOLIO 497851

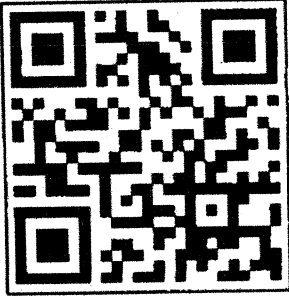

ESCALA 1:250	NO. DE SERVICIO 2705298
-----------------	----------------------------

DIBUJO: SONIA LAURA ZENTENO CABALLERO
REVISO: MAIRELY DEL ROSARIO TEC ALONZO

PLANO CATASTRAL NR03 F-CAT/PER-17
FECHA: 03 DE ABRIL DE 2025

SUP. DE TERRENO (M2)
530.96

CONSTRUCCION		
GRUPO	TIPO	SUP (M2)
-	CO1	70.61
-	CO2	82.24
VO.	CO1	7.87
VO.	CO2	10.76
-	-	-
-	-	-
-	-	-
-	-	-
-	-	-
-	-	-
-	-	-

NO. CAT.:	33-0333	FOLIO:497851
CALLE:	-	
TABLAJE:	45687	
COLONIA:	-	
LOCALIDAD:	MÉRIDA	
MUNICIPIO:	MERIDA	
USO:	CASA HABITACION	
CLASE:	RUSTICO	