



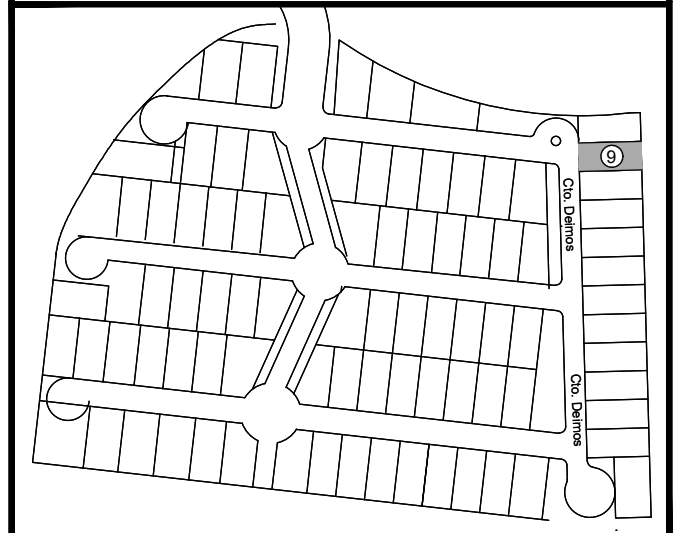

CROQUIS DE LOCALIZACION

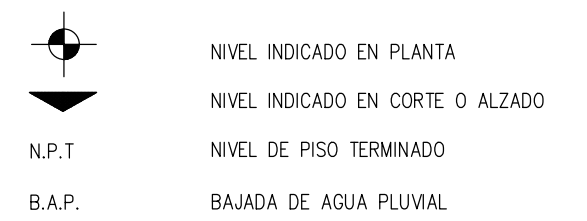


SIMBOLOGIA



CUADRO DE CONTRUCCION

SUPERFICIE DE TERRENO	298.752m2	100%
SUPERFICIE PLANTA BAJA	148.01 m2	
SUPERFICIE PLANTA ALTA	127.92m2	
AREA VERDE	91.37m2	
CONSTRUCCION TOTAL	275.93m2	

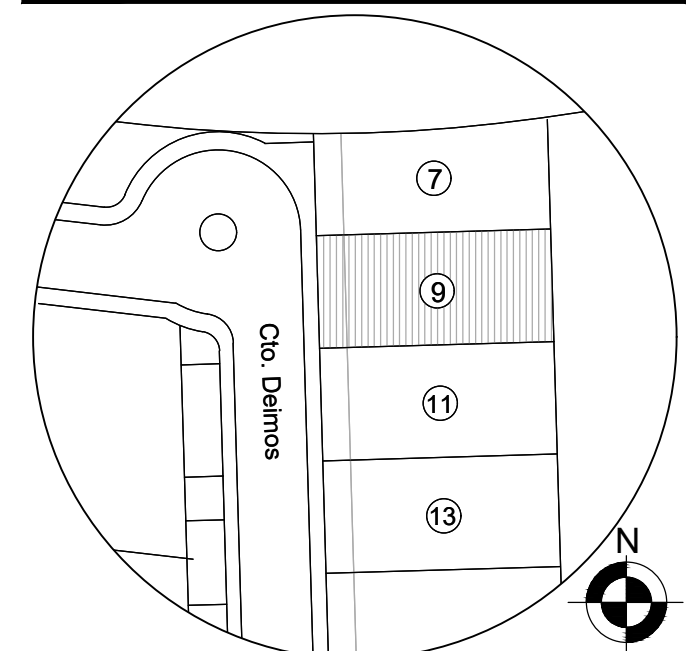

NOMBRE DE PARQUE

CALLE Cto Deimos # 9

PLANO:
Planta baja
Planta alta

No.
A-2

NOMBRE DE PROPIETARIO:

FIBRA CODESA S.A. de C.V.

DISEÑO

Arq. Carlo Ricardo Guzman Correa
No Tel 56 1567 4682
CEDULA: 10761016

P.C.M



NOMBRE DEL ARQUITECTO
NUMERO DE TELEFONO
CEDULA NUMERO P.C.M.

ESCALA


1:50

FECHA

25 / V / 2023

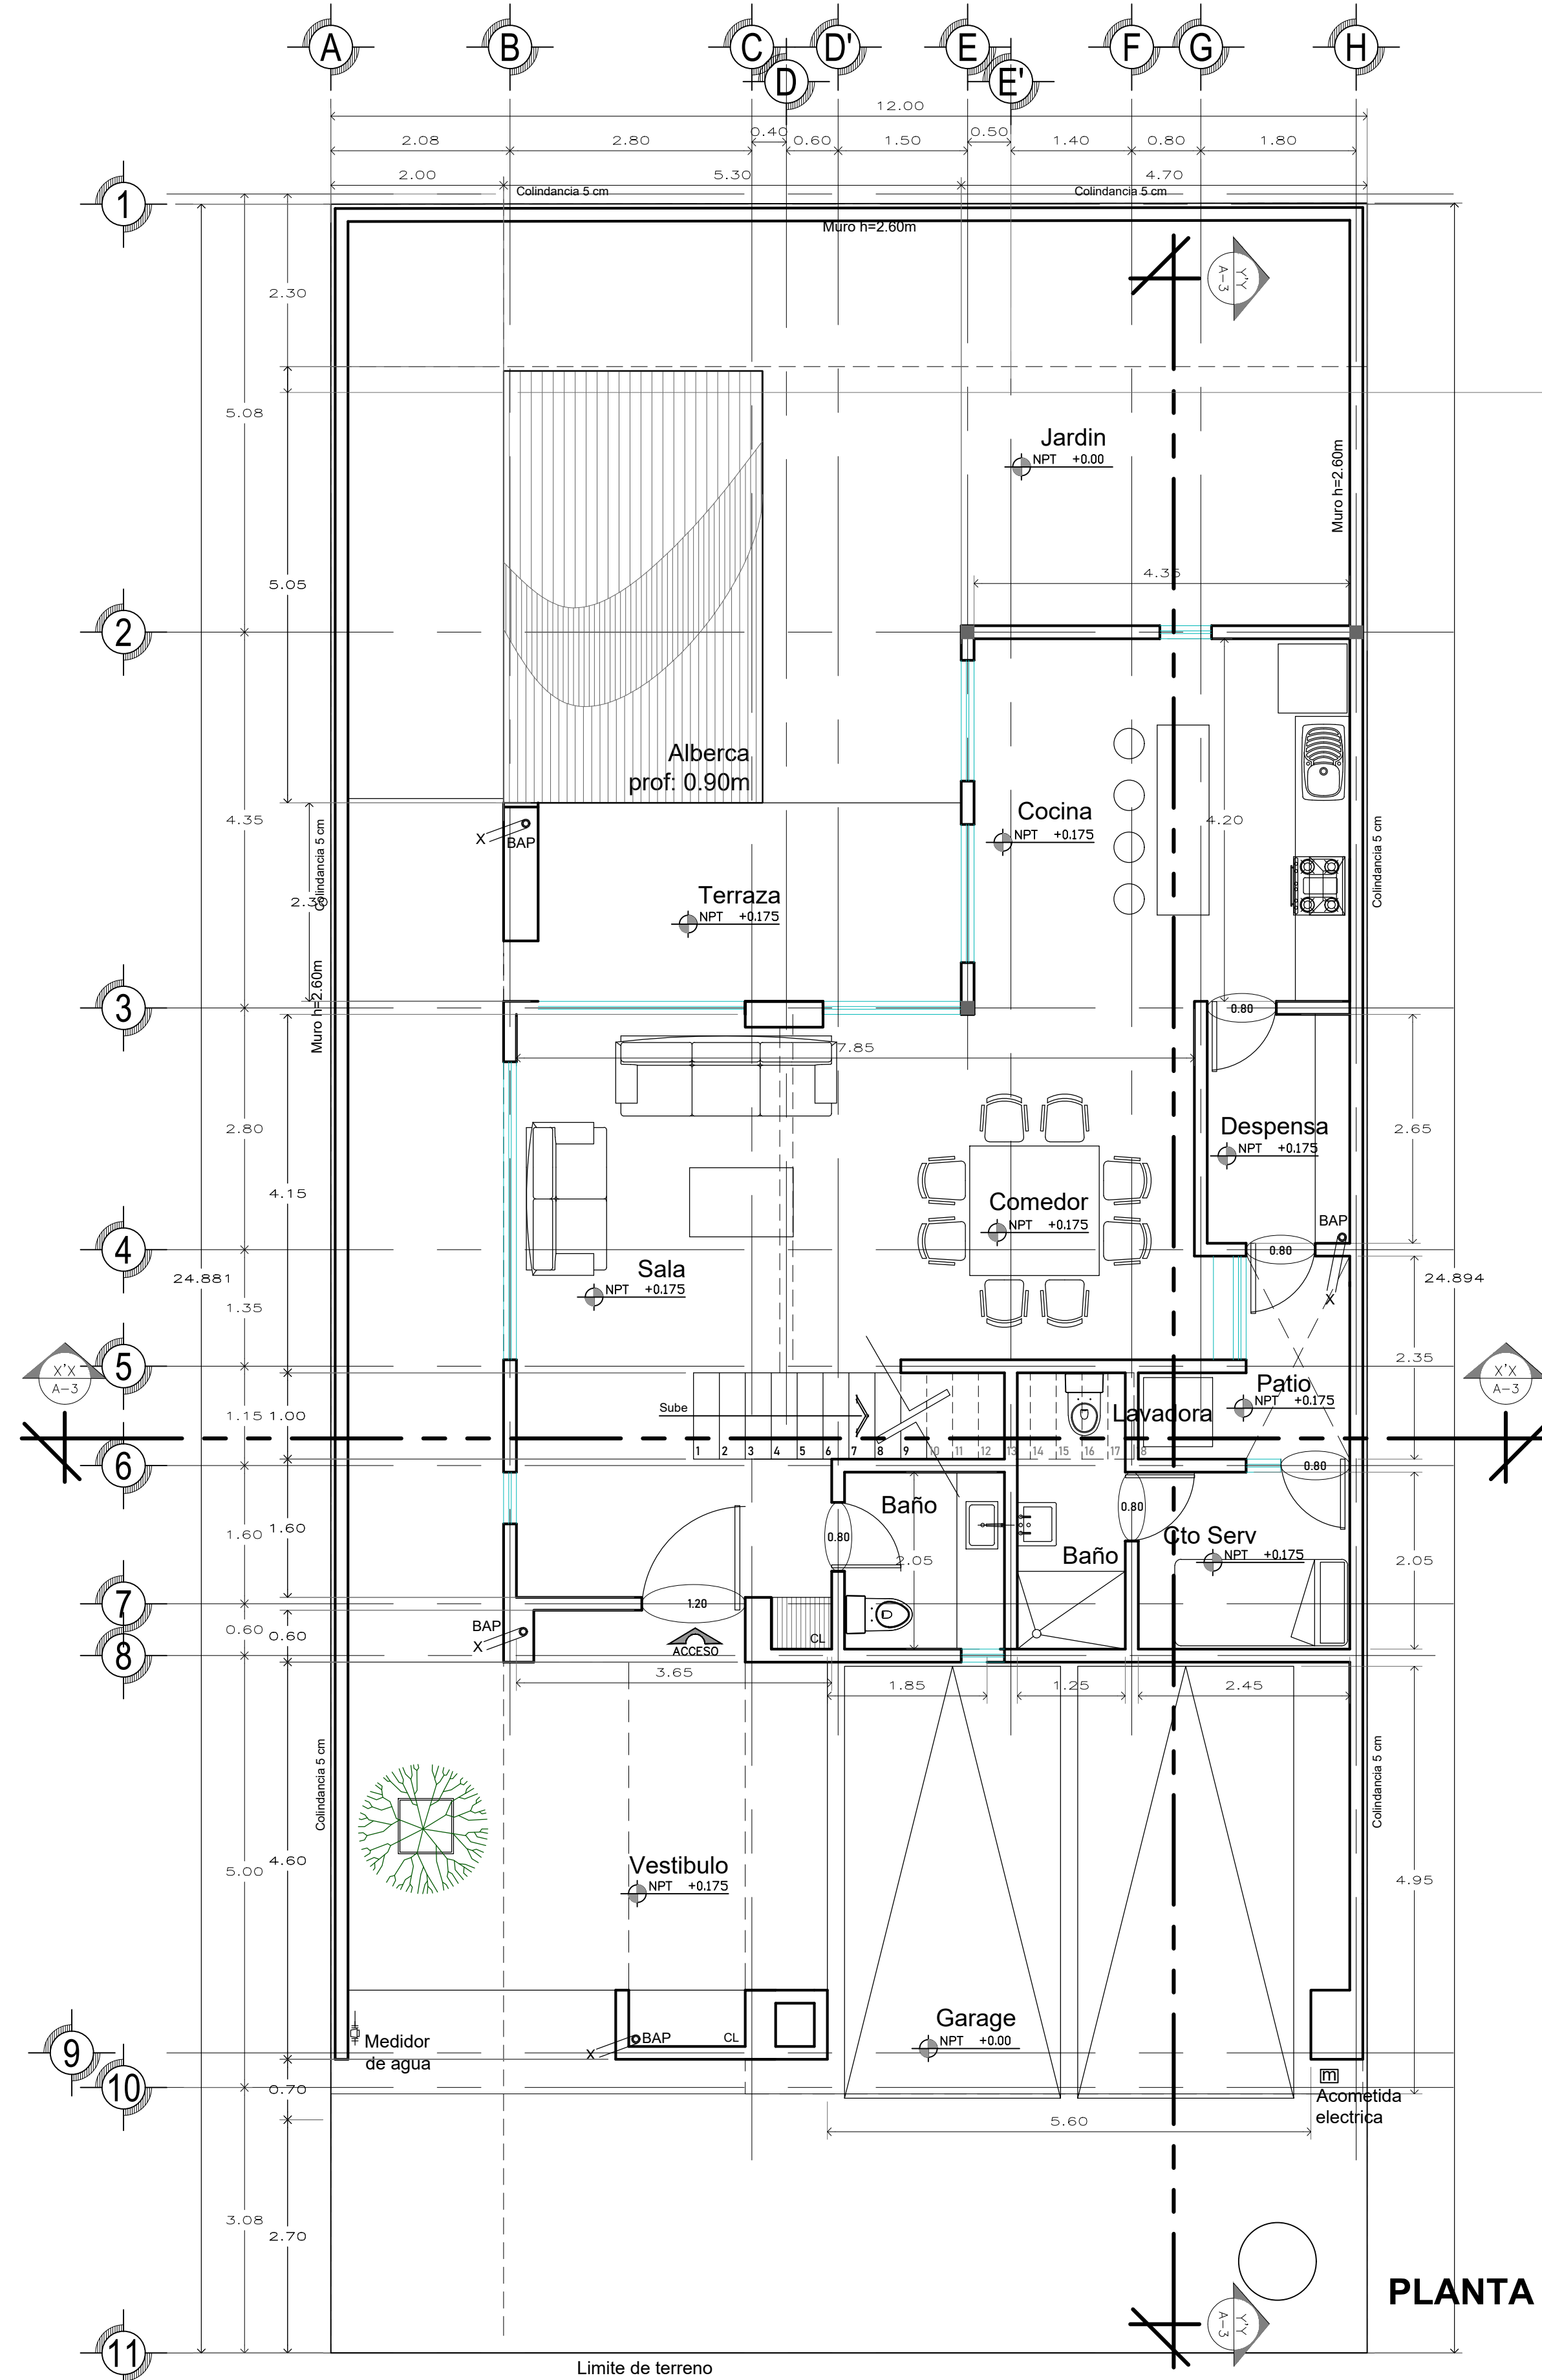 

PLANTA BAJA
esc. 1:50

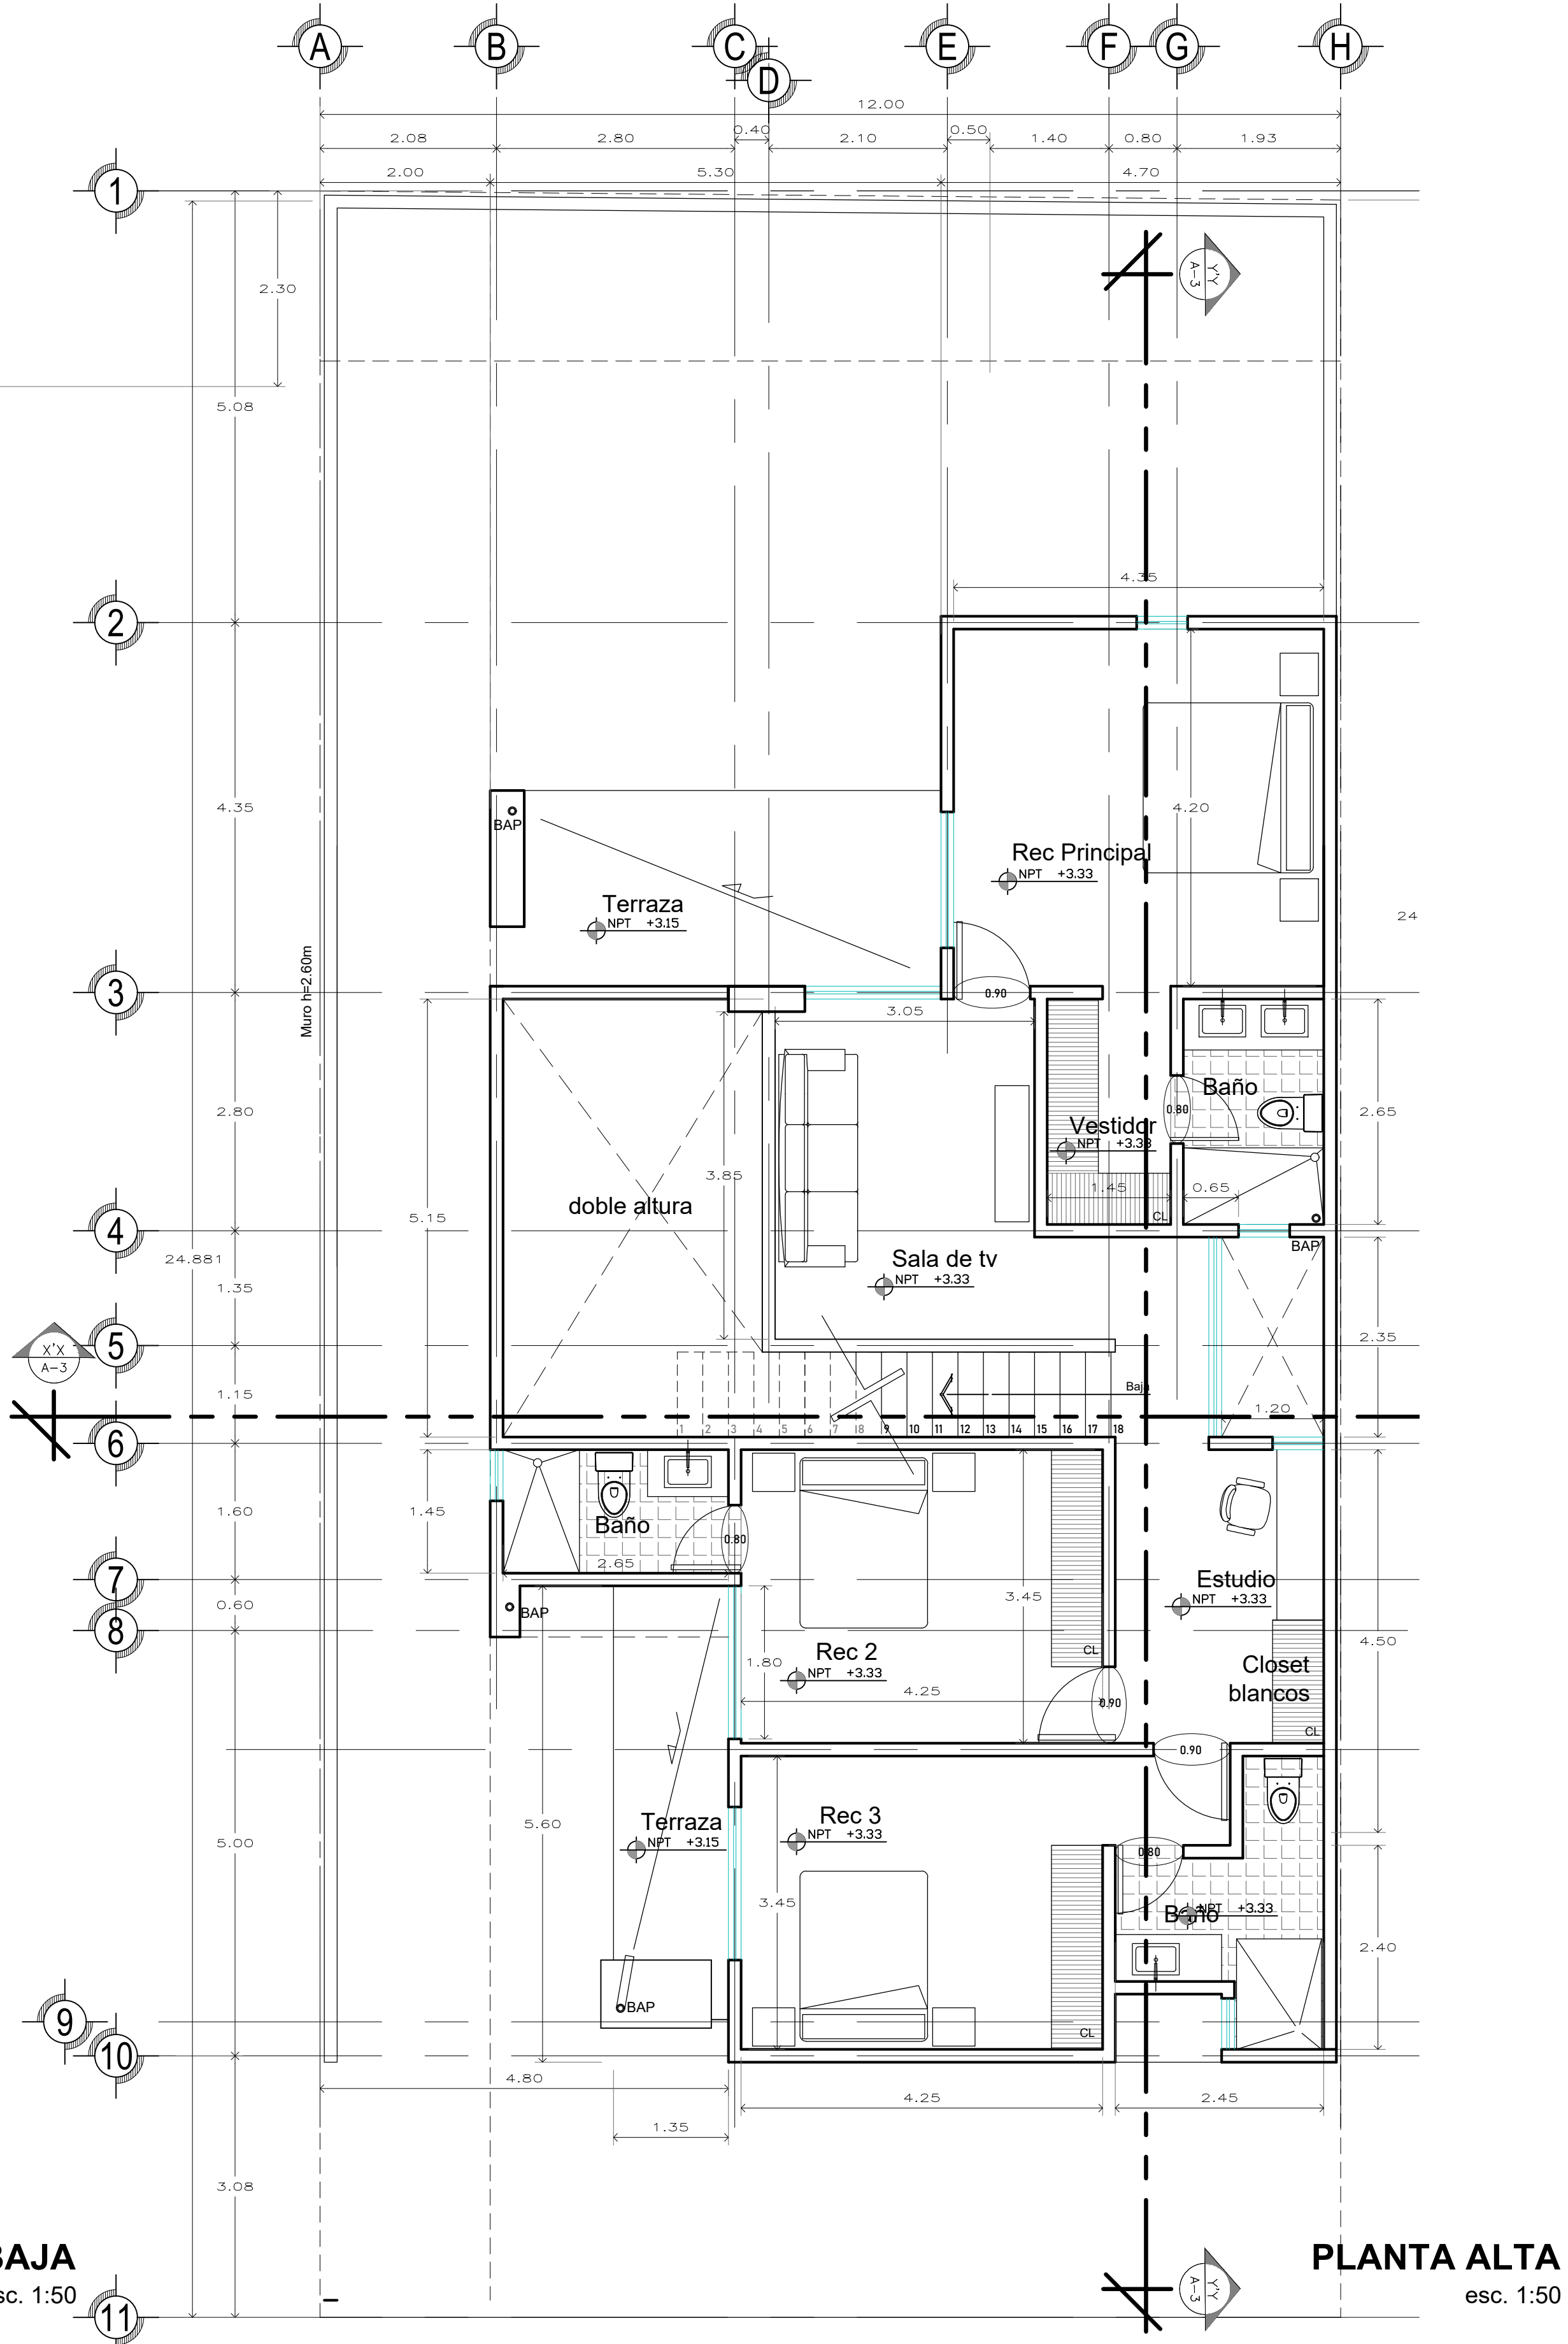

PLANTA ALTA
esc. 1:50