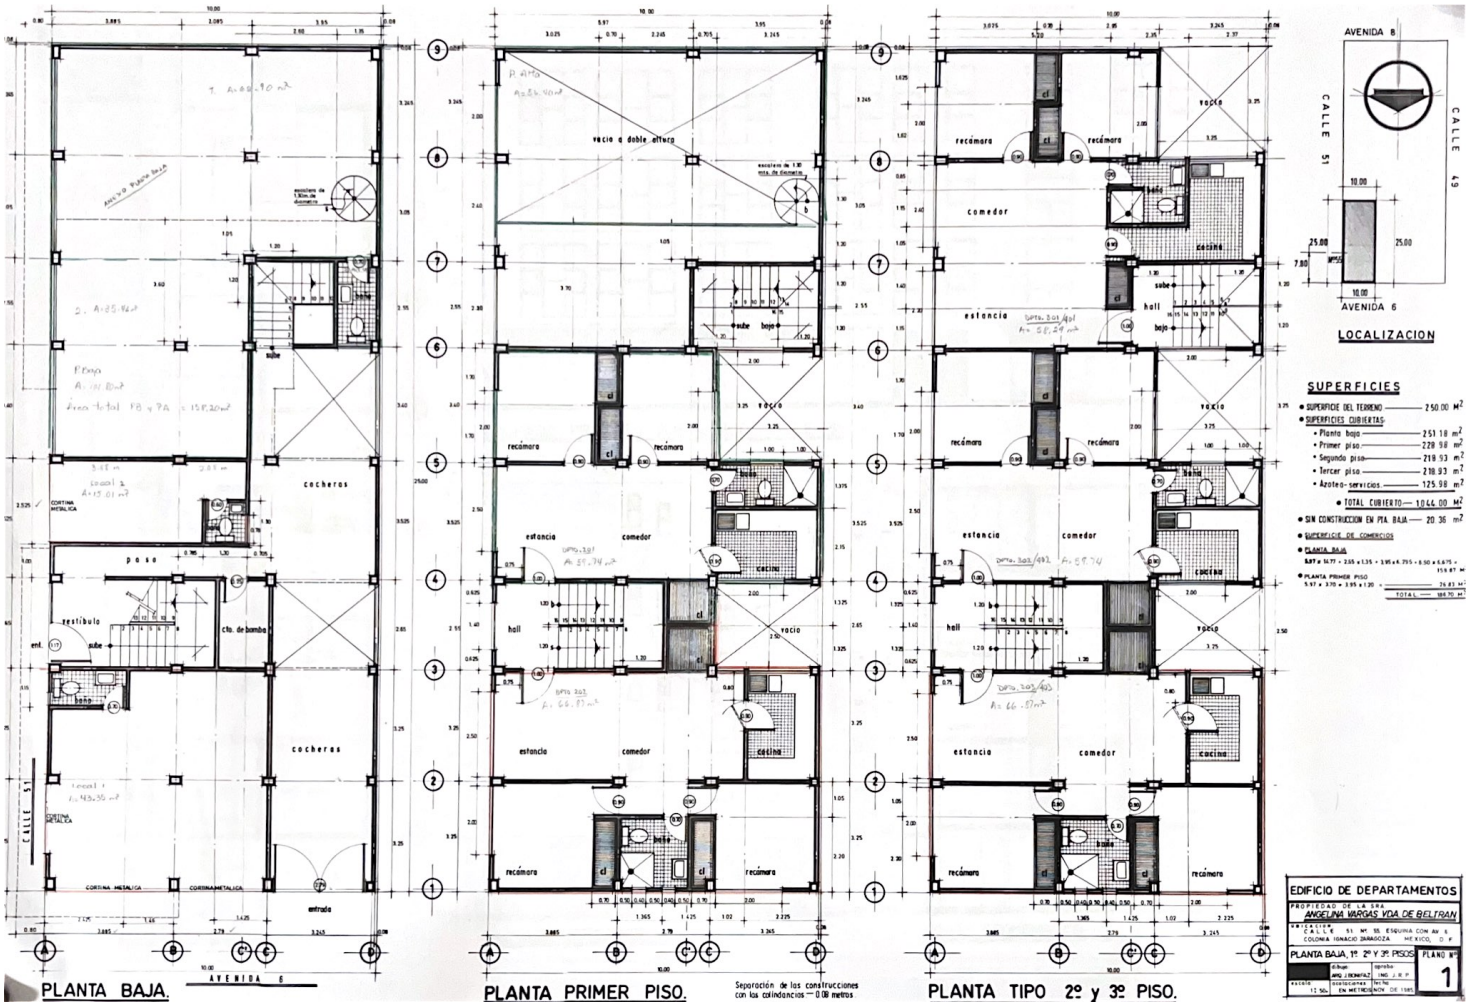
PLANTA BAJA.
AVENIDA 6
PLANTA PRIMER PISO.
Separación de las construcciones con los colindancios — 0.08 metros
PLANTA TIPO 2º y 3º PISO.
AVENIDA 8
CALLE 51
CALLE 49
AVENIDA 6
LOCALIZACION
SUPERFICIES
SUPERFICIE DEL TERRENO — 250.00 M²
SUPERFICIES CUBIERTAS
Planta baja — 251.18 m²
Primer piso — 228.98 m²
Segundo piso — 218.93 m²
Tercer piso — 218.93 m²
Azotea- servicios — 125.98 m²
TOTAL CUBIERTO — 1044.00 M²
SIN CONSTRUCCION EN PTA. BAJA — 20.36 m²
SUPERFICIE DE COMERCIOS
PLANTA BAJA
PLANTA PRIMER PISO
TOTAL — 184.70 M²
EDIFICIO DE DEPARTAMENTOS
PROPIEDAD DE LA SRA.
ANGELINA VARGAS VDA DE BELTRAN
UBICACION: 51 Nº 115 ESQUINA CON AV. 6
COLONIA IGNACIO ZARAGOZA MEXICO, D. F.
PLANTA BAJA, 1º 2º Y 3º PISOS
PLANO Nº 1
ESCALA 1:50
EN METROS
NOV DE 1985