

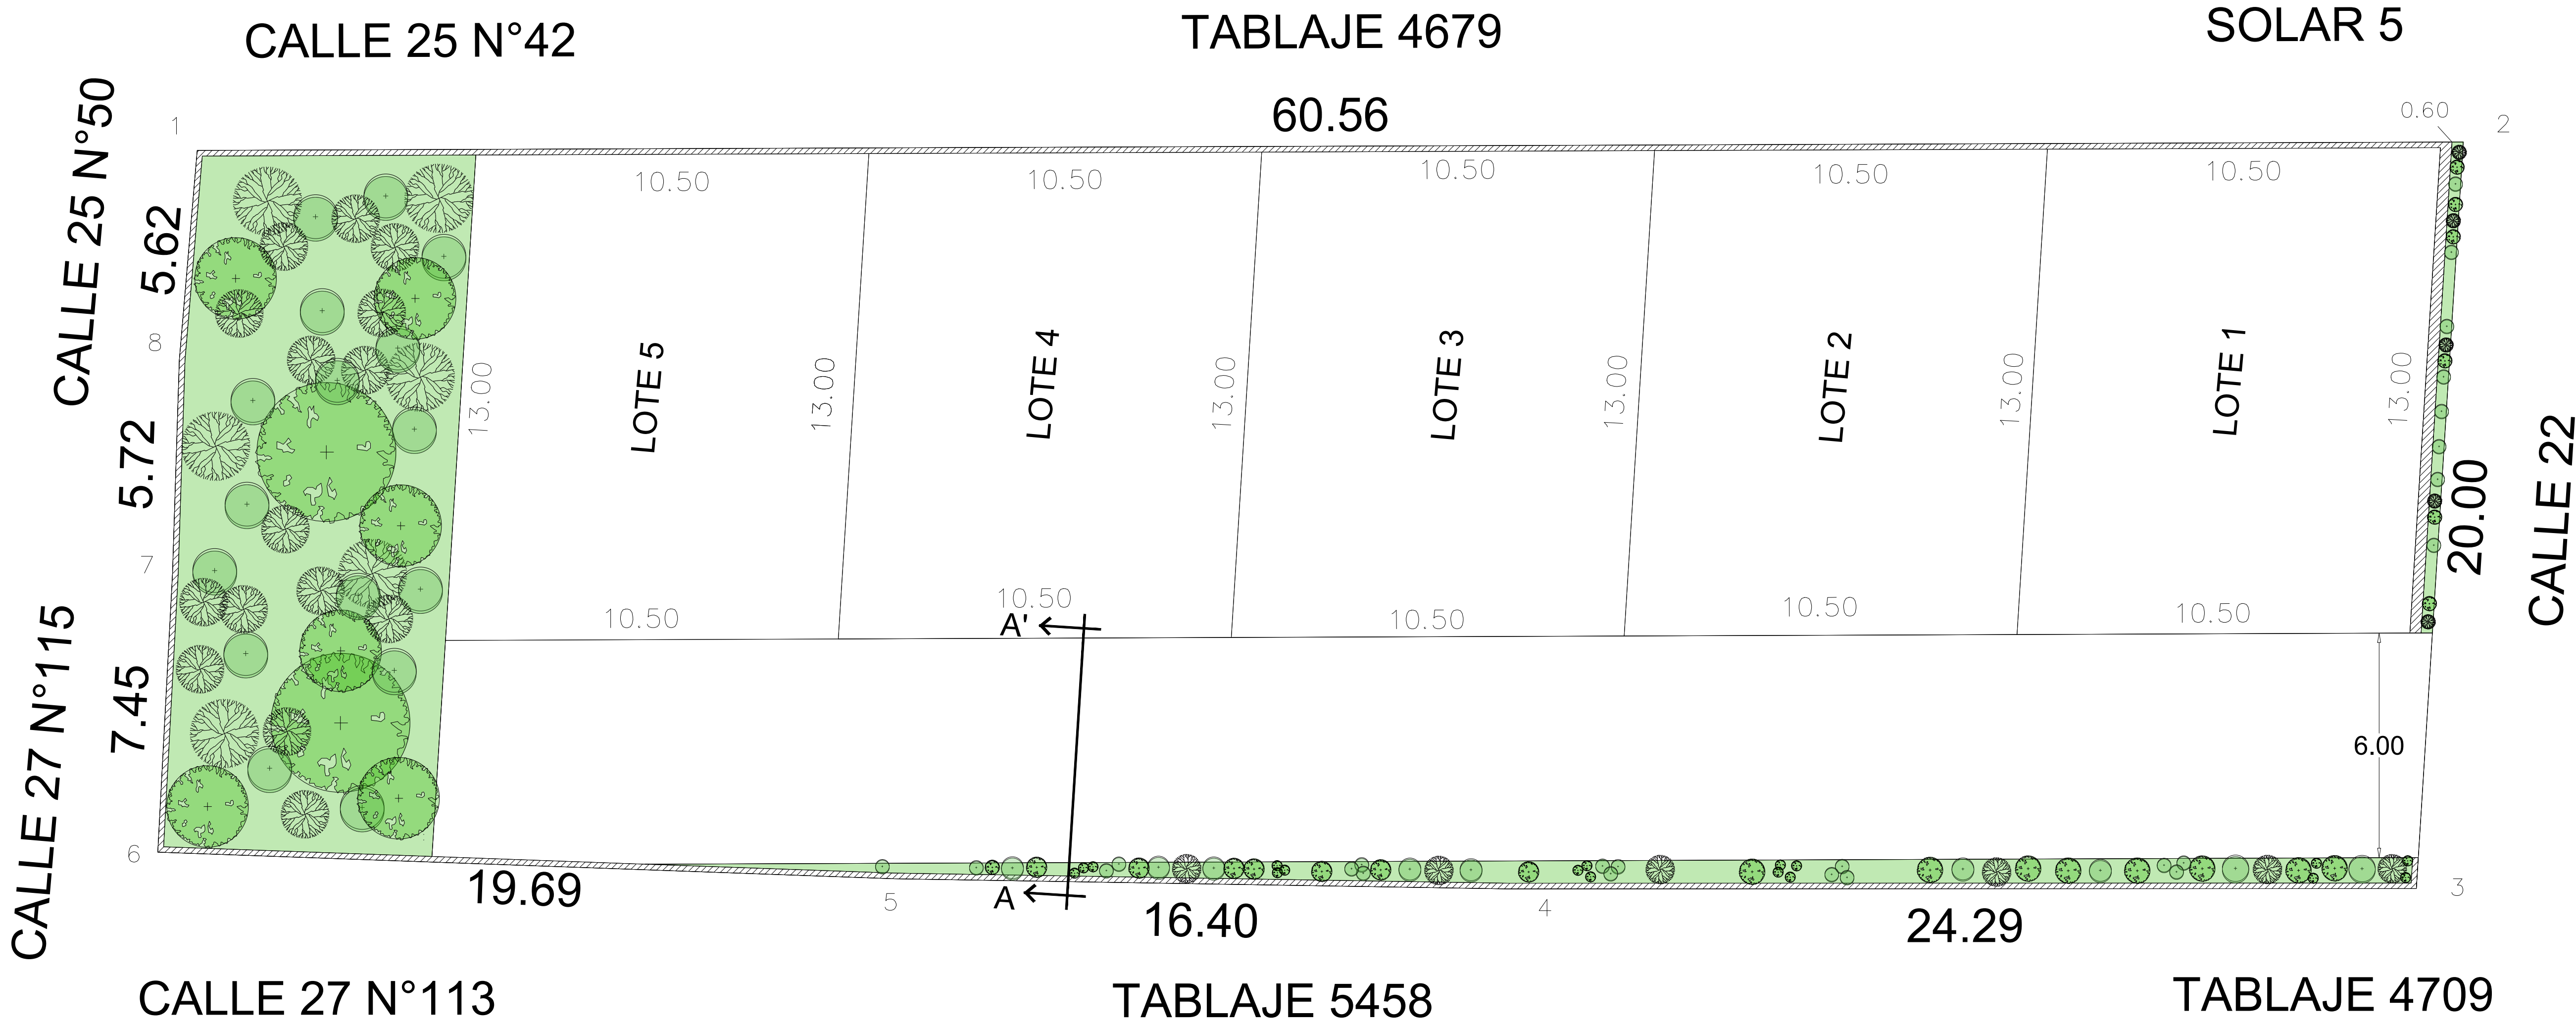


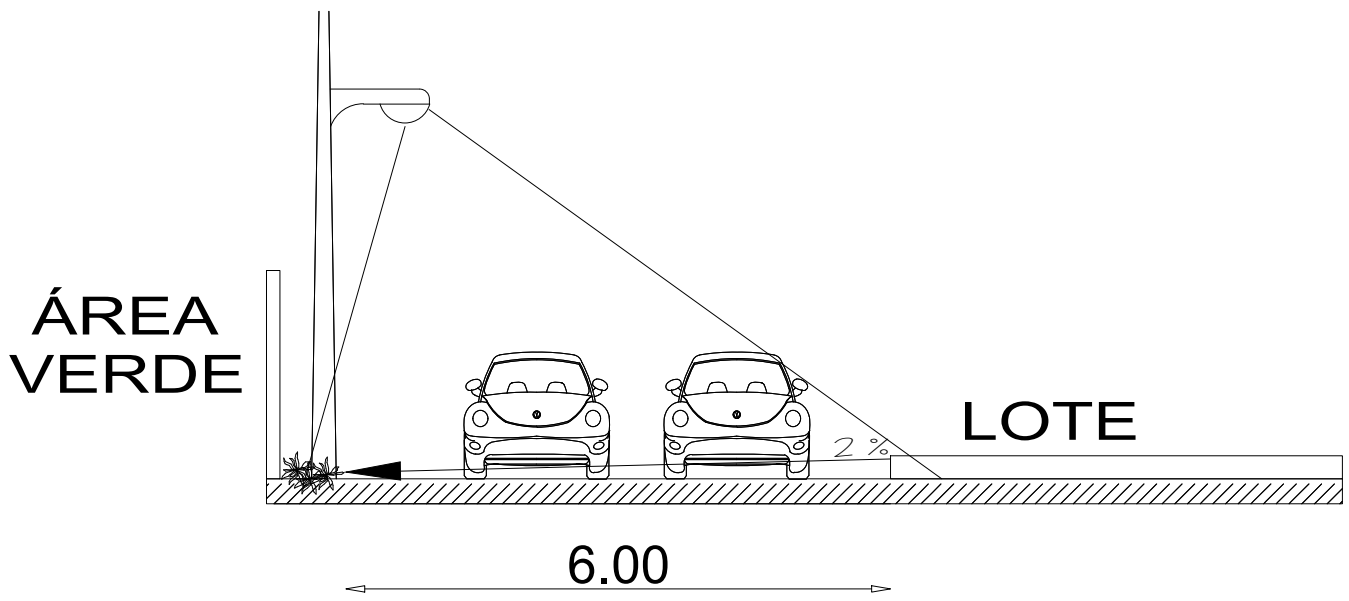

| CUADRO DE CONSTRUCCION   |    |                  |           |   |                       |             |
|--------------------------|----|------------------|-----------|---|-----------------------|-------------|
| LADO                     |    | RUMBO            | DISTANCIA | V | C O O R D E N A D A S |             |
| EST                      | PV |                  |           |   | Y                     | X           |
|                          |    |                  |           | 1 | 2,362,740.672         | 275,227.684 |
| 1                        | 2  | N 89°47'06.85" E | 60.56     | 2 | 2,362,740.899         | 275,288.244 |
| 2                        | 3  | S 03°35'21.77" W | 20.00     | 3 | 2,362,720.940         | 275,286.992 |
| 3                        | 4  | S 89°59'04.20" W | 24.29     | 4 | 2,362,720.933         | 275,262.703 |
| 4                        | 5  | N 89°02'50.98" W | 16.40     | 5 | 2,362,721.206         | 275,246.309 |
| 5                        | 6  | N 87°56'22.22" W | 19.69     | 6 | 2,362,721.914         | 275,226.632 |
| 6                        | 7  | N 03°02'33.61" E | 7.45      | 7 | 2,362,729.354         | 275,227.027 |
| 7                        | 8  | N 01°48'25.14" E | 5.72      | 8 | 2,362,735.073         | 275,227.207 |
| 8                        | 1  | N 04°52'09.64" E | 5.62      | 1 | 2,362,740.672         | 275,227.684 |
| SUPERFICIE = 1,187.06 m2 |    |                  |           |   |                       |             |

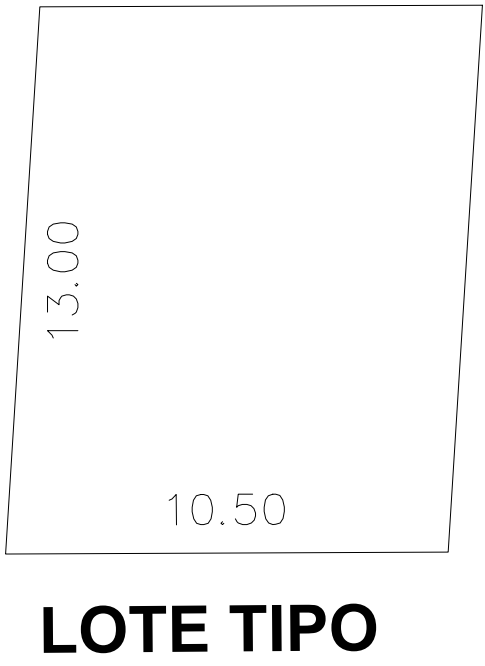

ESCALA GRAFICA

CROQUIS DE LOCALIZACION

AREA VERDE

CORTE SECCION VIALIDAD

BARDA PERIMETRAL

| RESPECTO A TERRENO TOTAL |             |
|--------------------------|-------------|
| USO DE SUELO             | SUPERFICIE  |
| USO PRIVADO DE TERRENO   | 681.00 m².  |
| AREA DE LOTES            | 681.00 m².  |
| AREA COMÚN DE TERRENO    | 506.06 m².  |
| AREA VERDES              | 163.23 m²   |
| VIALIDAD                 | 317.96 m²   |
| BARDA PERIMETRAL         | 24.87 m²    |
| SUPERFICIE DEL TERRENO   | 1,187.06 m² |

Metros lineales de barda perimetral: 152.07 ml

LOTIFICACION

ALDEA K'IIN YA'AX

UBICACION

CALLE 22, NUMERO 121. SAN CRISANTO

SINANCHÉ, YUCATÁN

PERMISO DE LOTIFICACIÓN

PROMOTOR: MIRO INVESTMENT COMPANY, SOCIEDAD ANÓNIMA  
PROMOTORA DE INVERSIÓN DE CAPITAL VARIABLE

FECHA: ABRIL/2024