
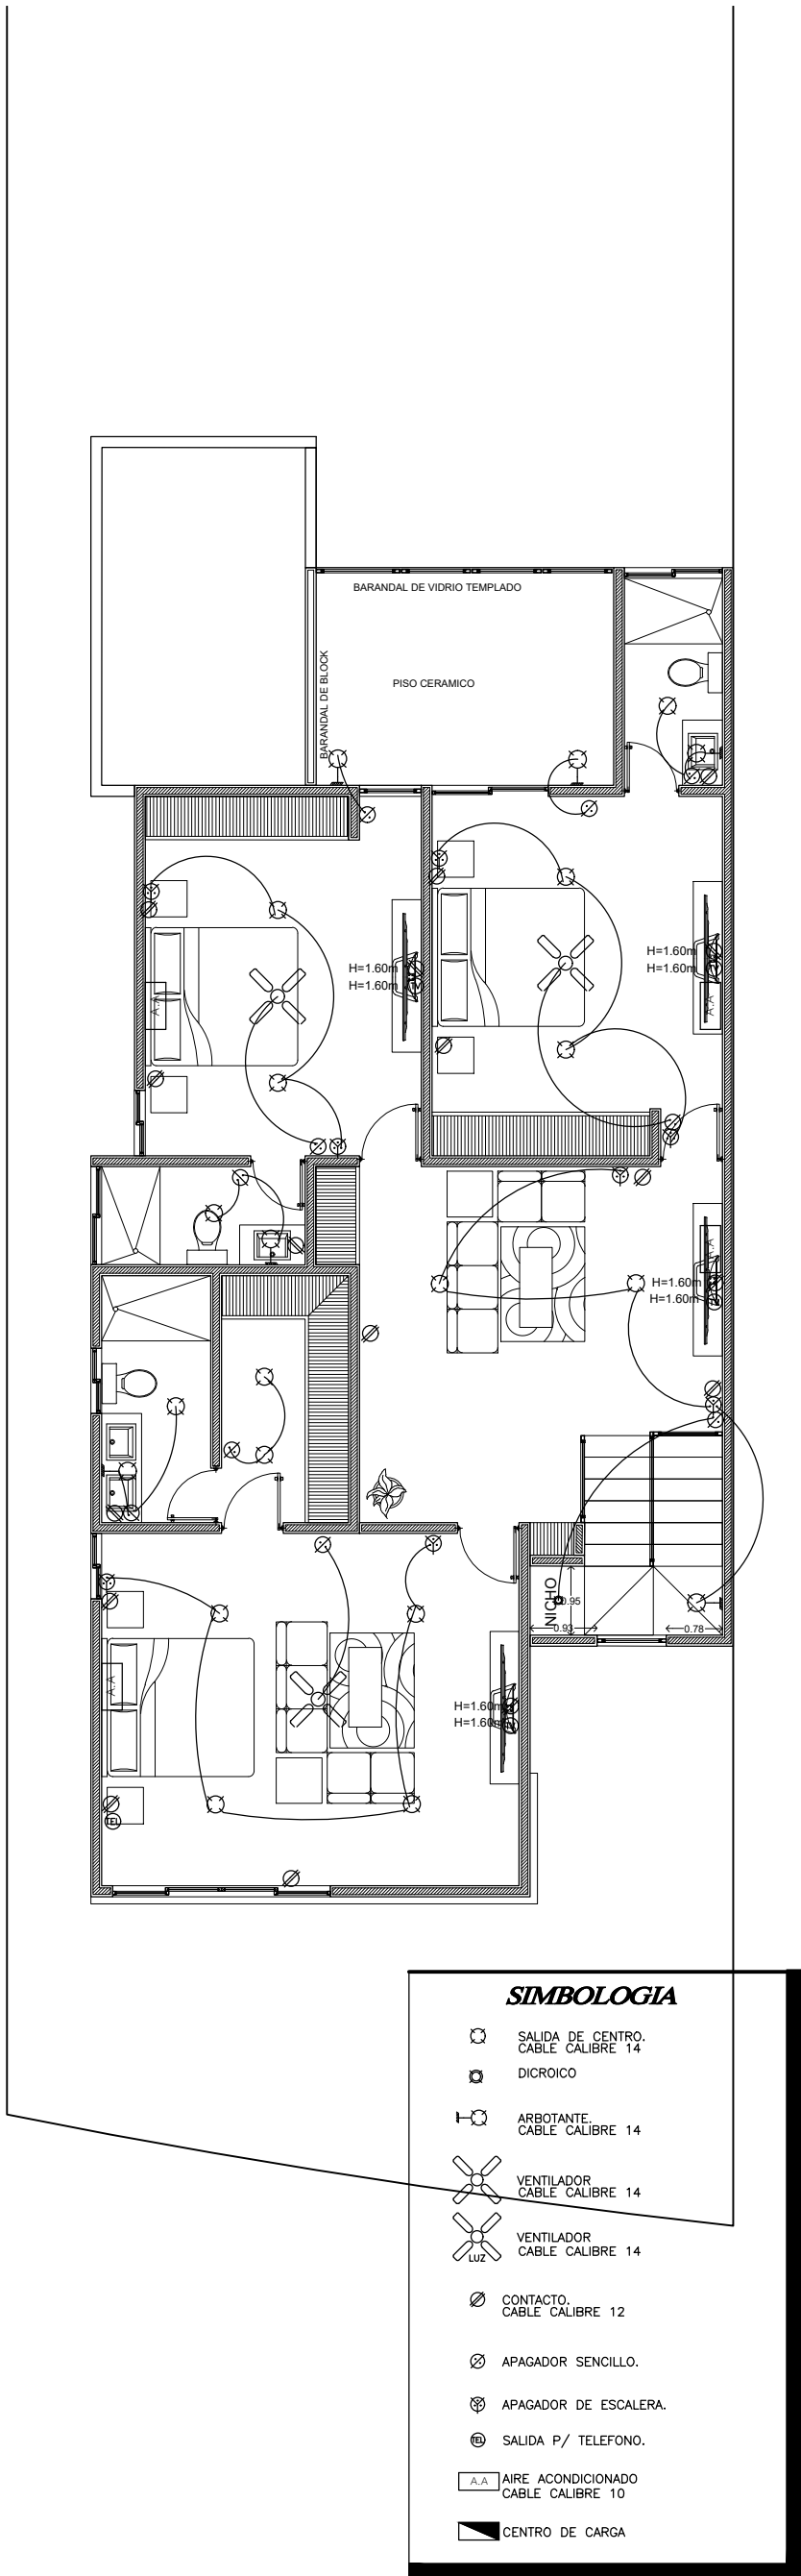


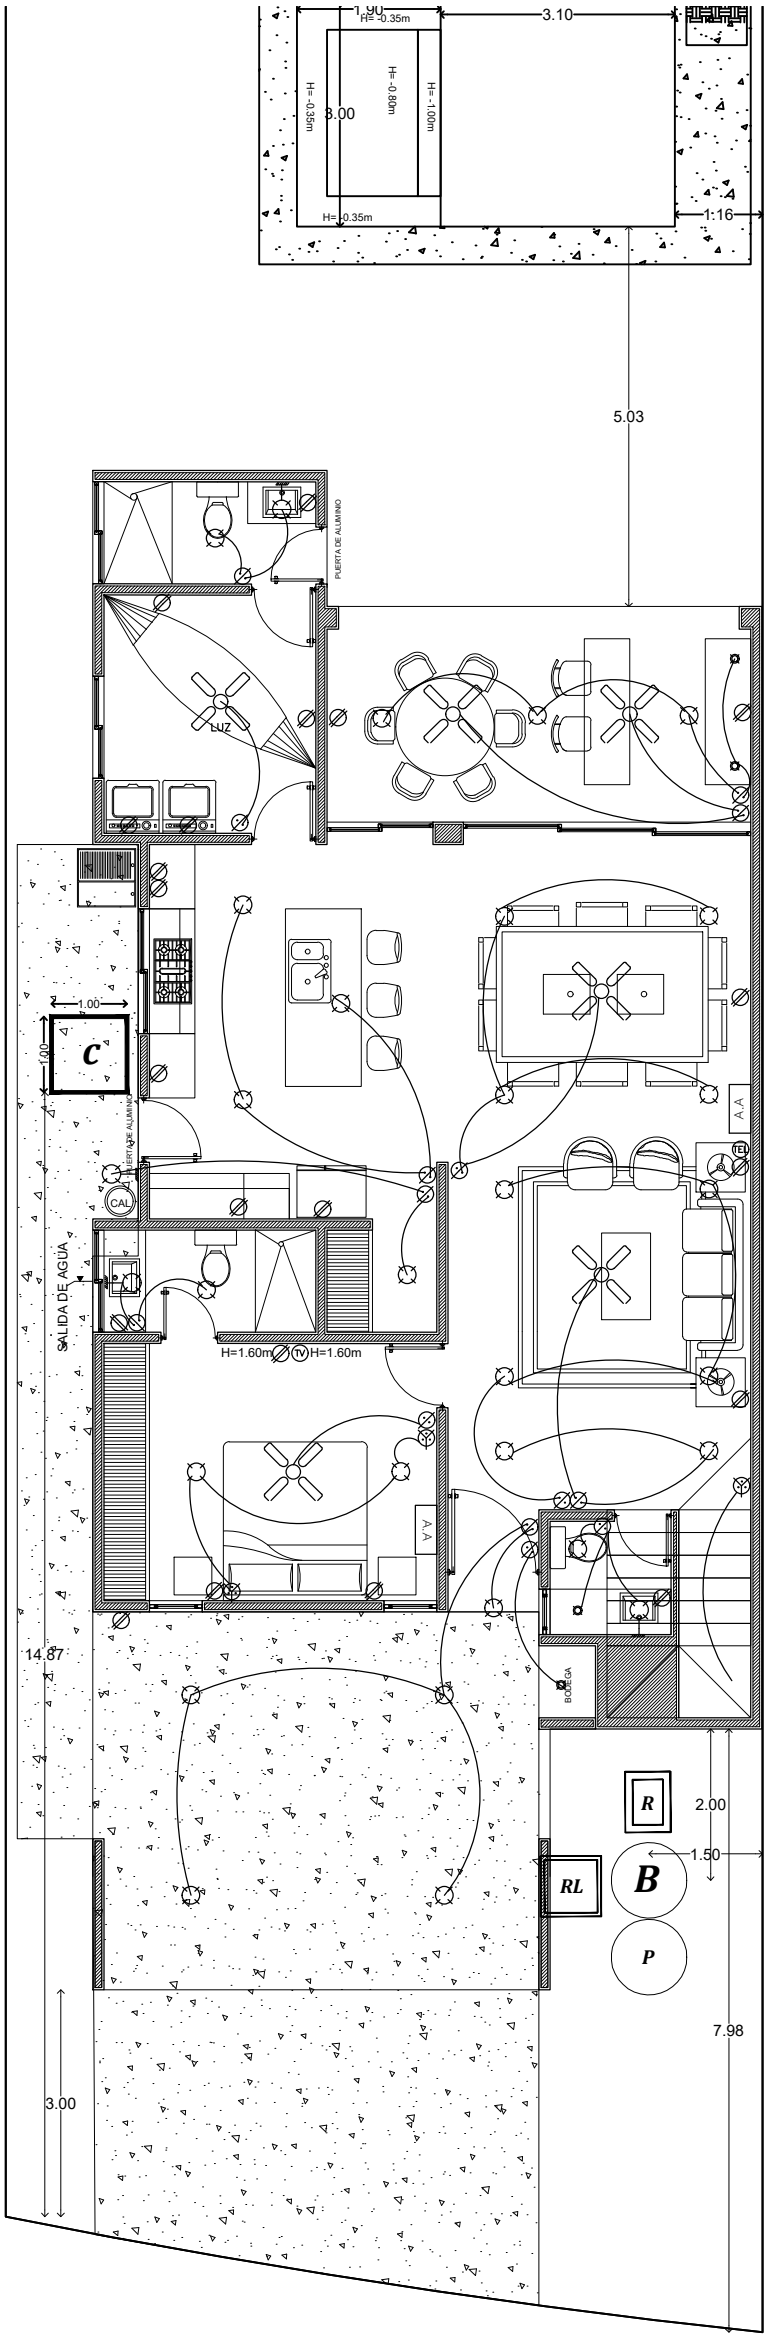

DATOS GENERALES

PROYECTO
UNICA LOTE 15

DIRECCION

AREA UNICA LTE 15
MOD 284 M2
(2P 1R + 3R CTP)

PLANTA BAJA	93.00 m2
PLANTA ALTA	128.42 m2
LAVADERO	15.35 m2
COCHERA	30.18 m2
TERRAZA	16.39 m2
TOTAL	283.34m2
TERRENO	320.74 m2

UBICACIÓN

FACHADA