




CTC INGENIEROS CIVILES, S.A. DE C.V.

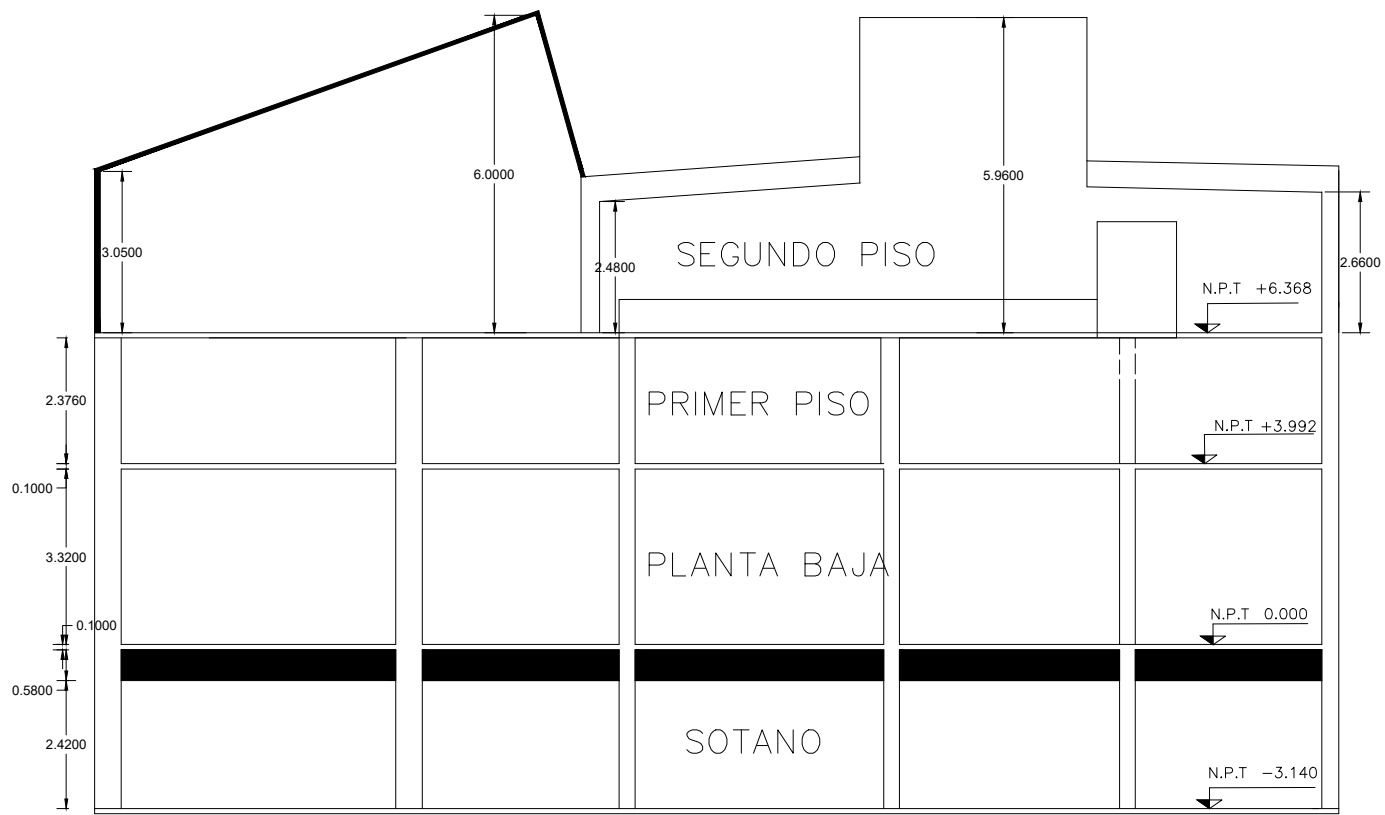

CORTE ESQUEMATICO

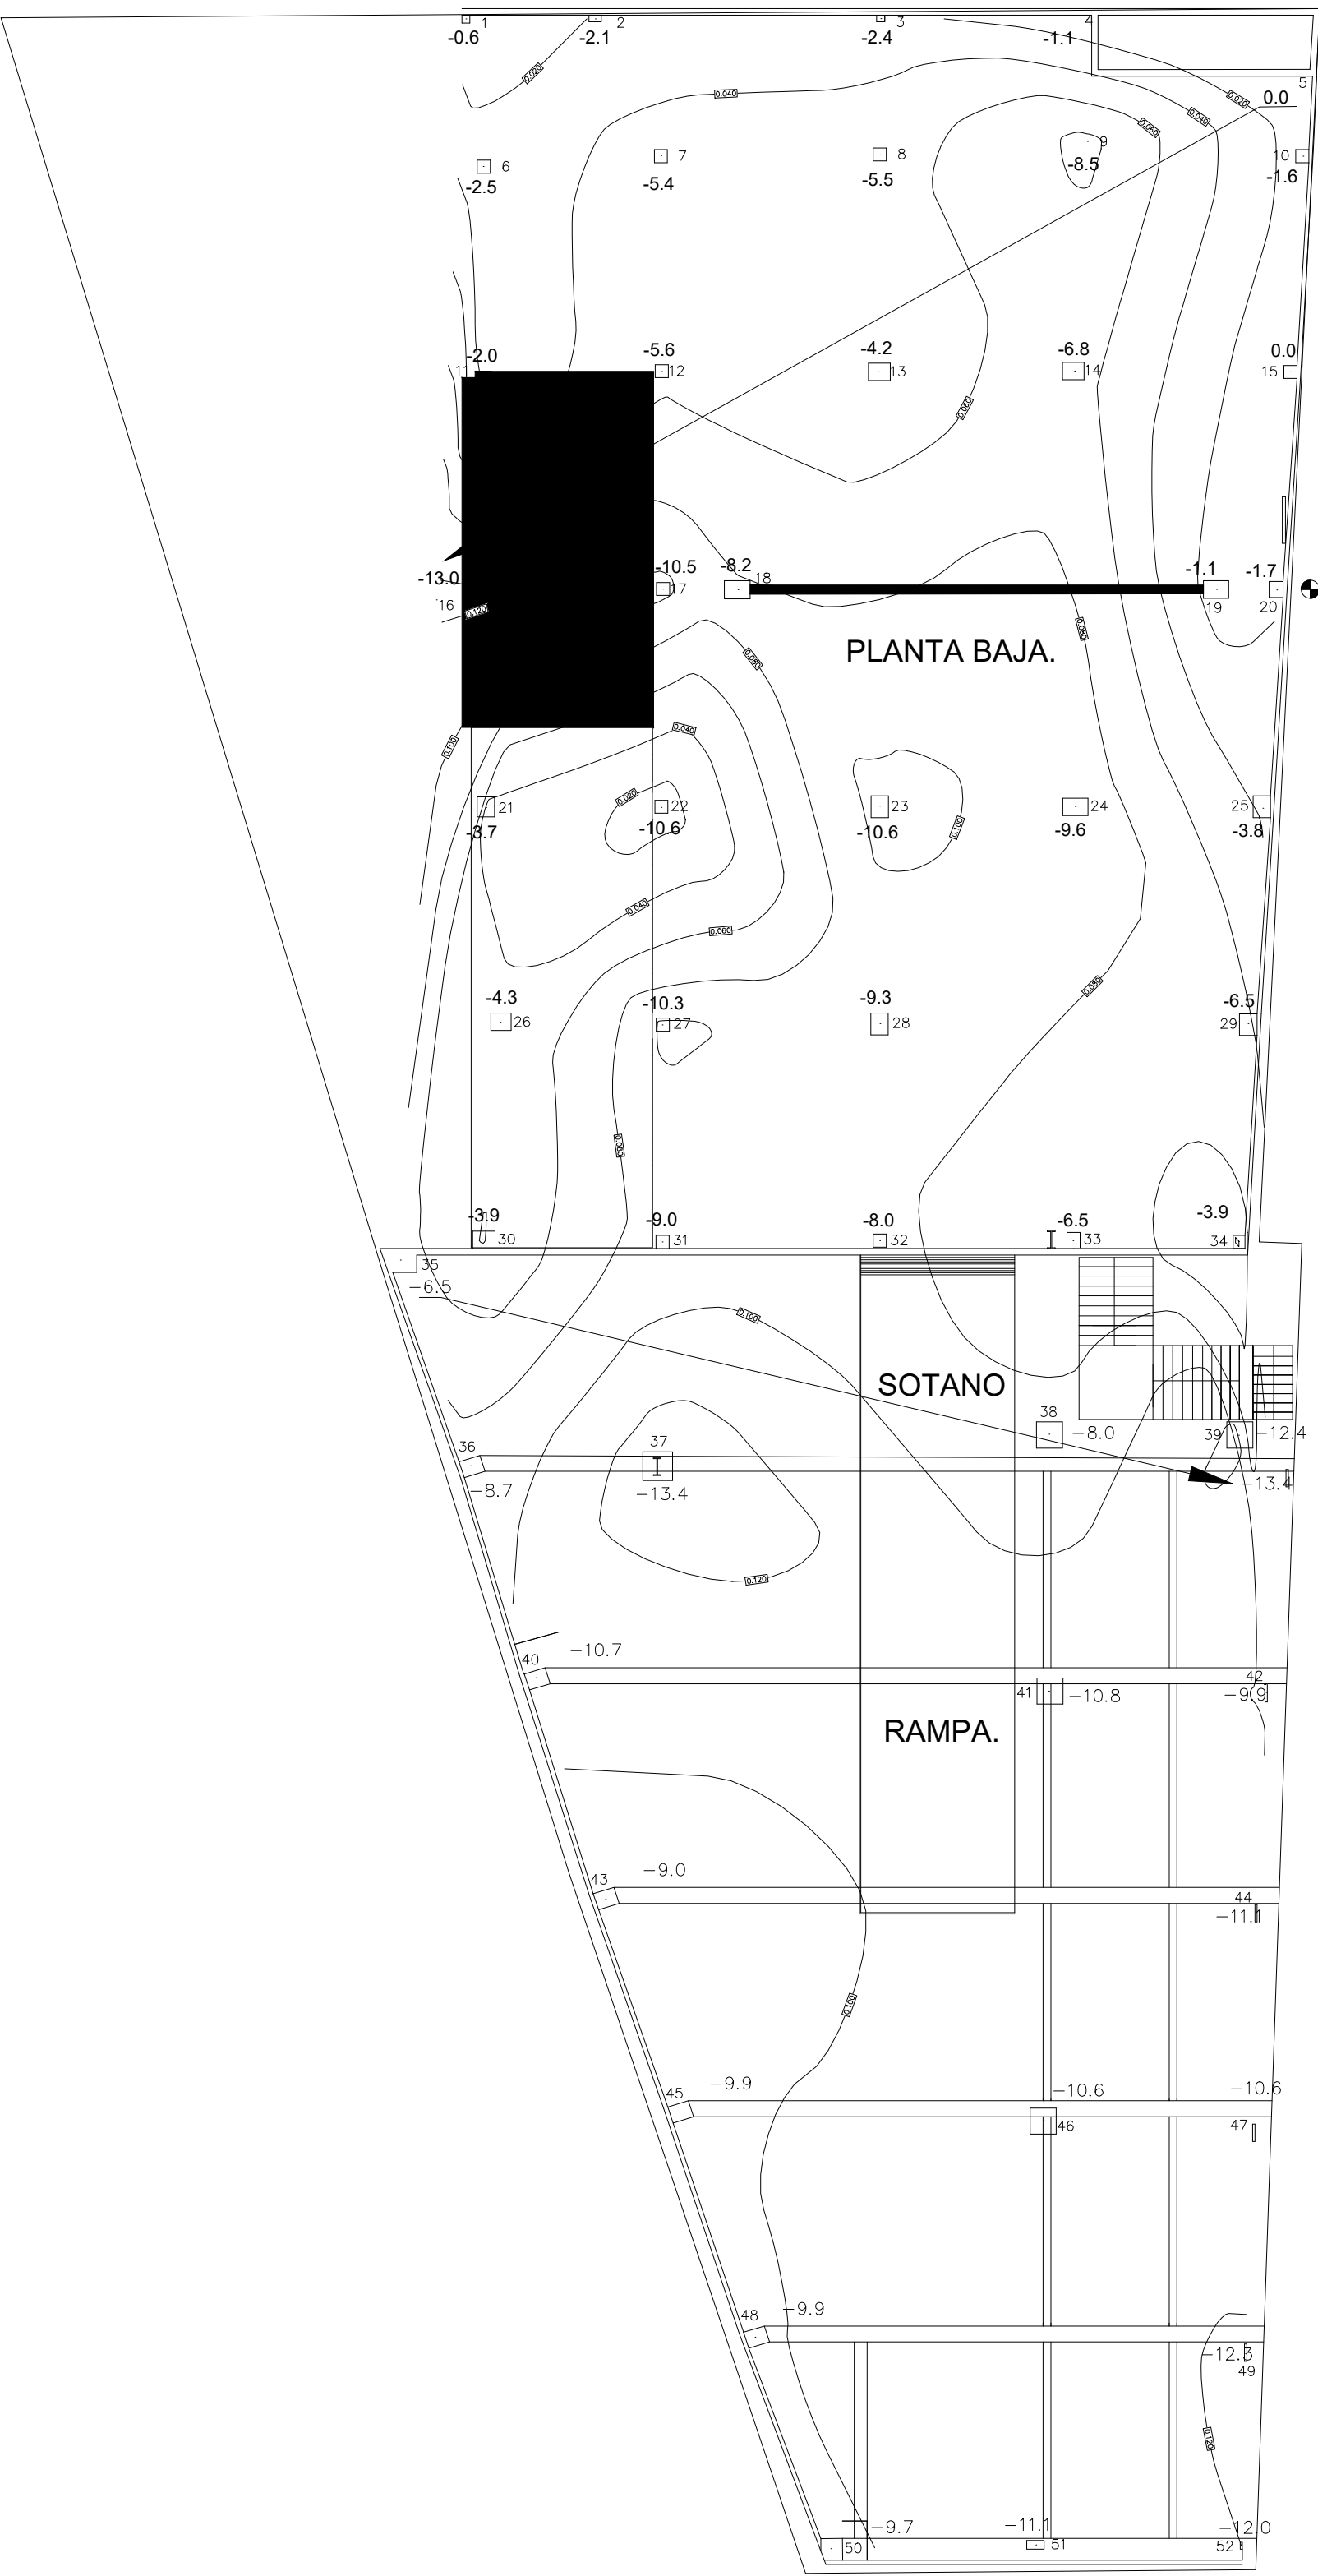

Posición del edificio con respecto al plano horizontal al 10 de diciembre de 2012

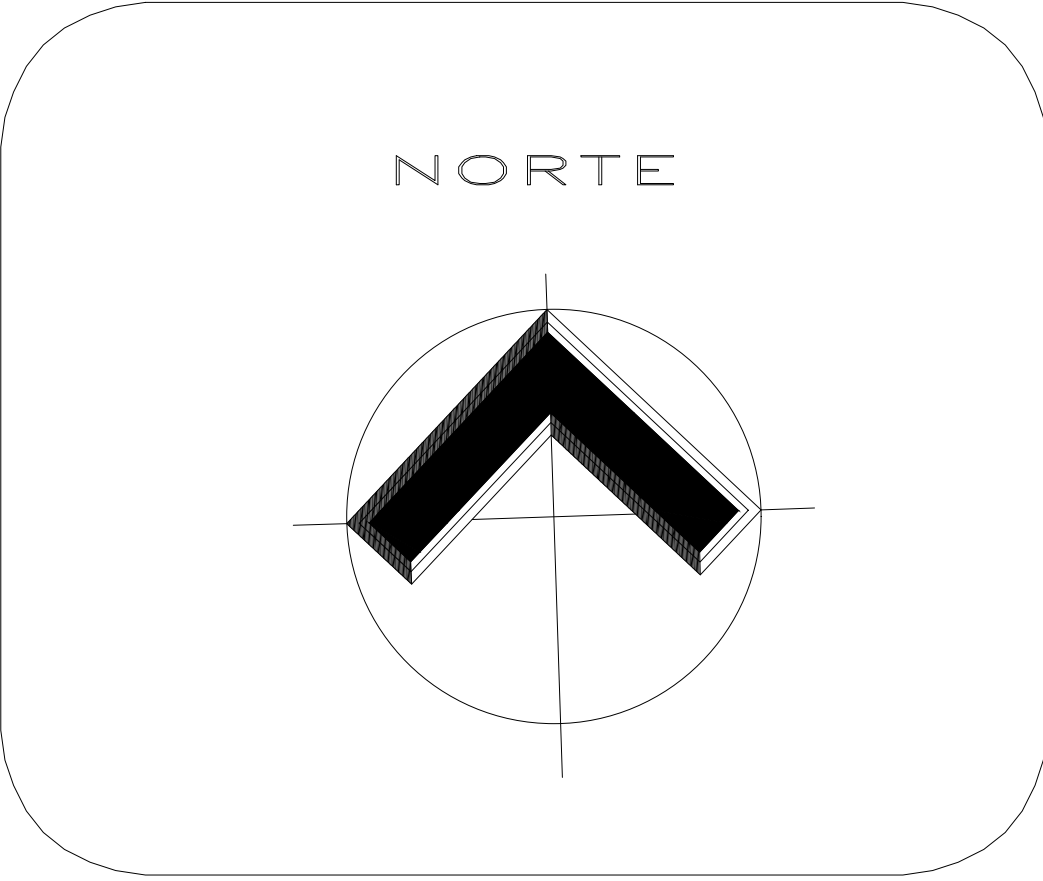

PLANO N° 1

TOPOGRAFICO

ACOTACIONES EN CENTIMETROS

CROQUIS DE LOCALIZACION



 CTC INGENIEROS CIVILES S.A. DE C.V.		
PROYECTO: ESTUDIO TOPOGRAFICO		
ESCALA:	OBRA: AV. DE LOS MAESTROS #80	PLANO: 05
ACOTACIONES: EN CENTIMETROS	UBICACION: AV DE LOS MAESTROS # 80 ESQ. AV. DEL TRABAJO	
FECHA: DICIEMBRE DE 2016		