
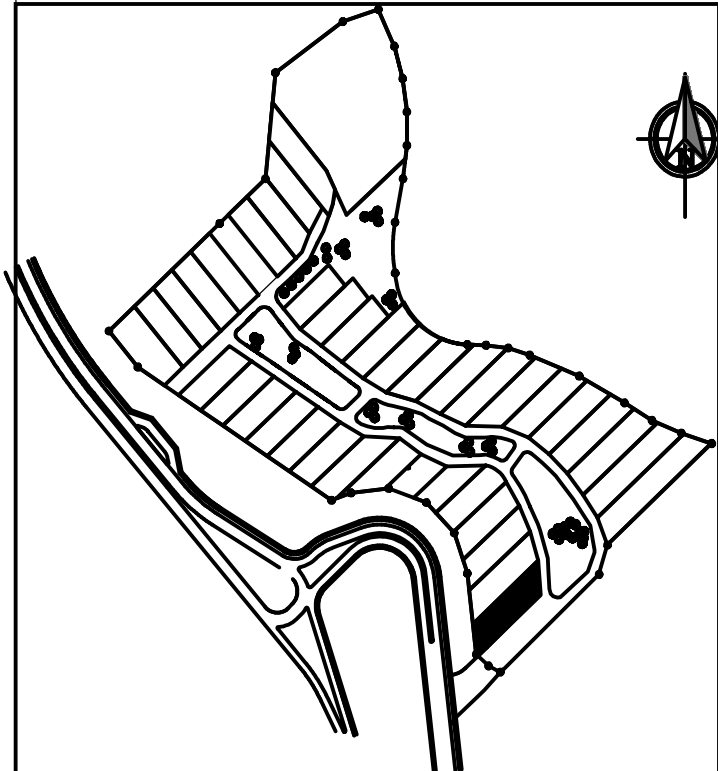


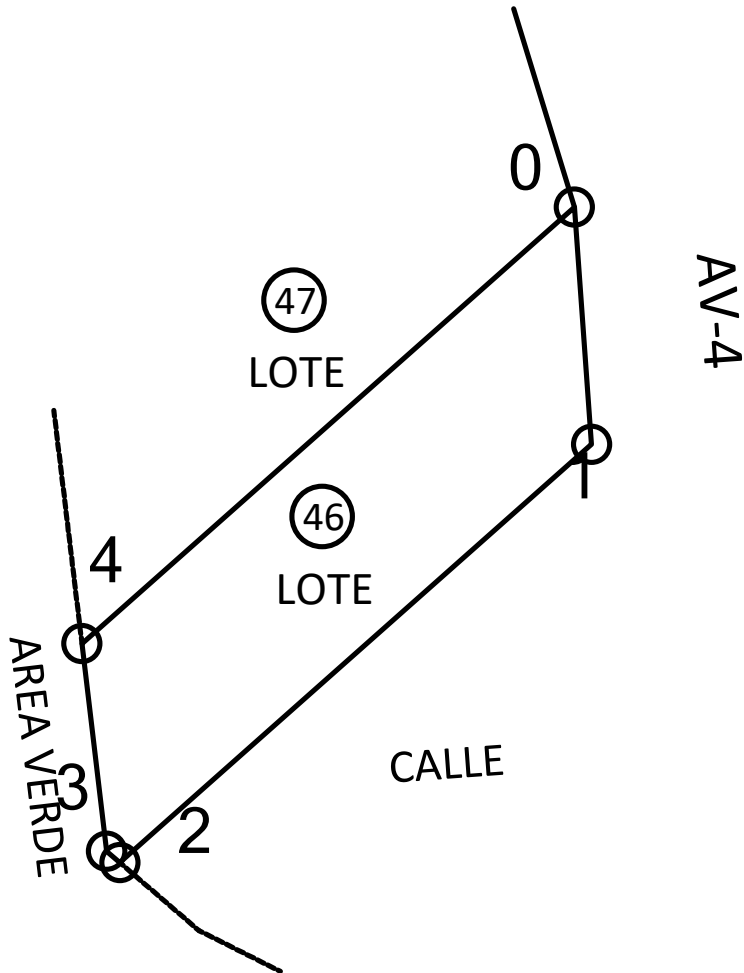

EST	PO	AZIMUT	DISTANCIA
0	1	175°51'11"	15.737
1	2	228°26'5"	41.698
2	3	310°43'53"	1.152
3	4	353°11'2"	13.836
4	0	48°26'57"	43.528

AREA = 538.269 m^2 ~ 770.343 vrs^2

PLANO DE FINCA NUEVA POR DESMEMBRACION

FINCA MATRIZ No. FOL. LIB. DE

NATURALEZA FINCA NUEVA: RÚSTICA ☒ URBANA ☐

ESCALA: 1:500

UBICACIÓN: MUNICIPIO: SANTA CATARINA PINULA DEPTO.: GUATEMALA

FECHA: GUATEMALA, OCTUBRE 2,021

ÁREA: 538.269 m^2 ~ 770.343 vrs^2

NOMBRE FINCA NUEVA:

DIRECCIÓN FINCA NUEVA:

OTORGANTE (S):

ADQUIRIENTE (S):

CARLOS ROBERTO GONZALEZ ORANTES
ING. CIVIL COLEGIADO No.571