
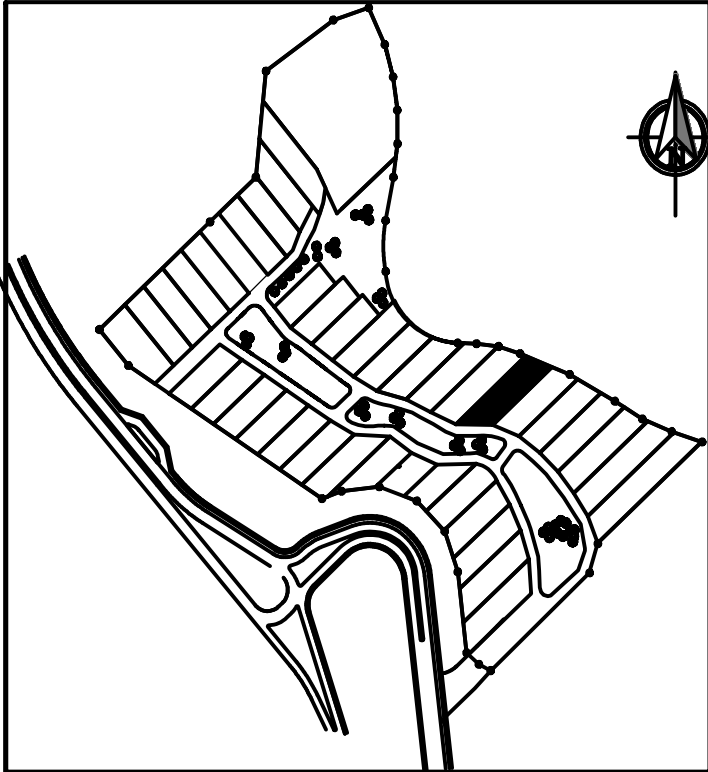


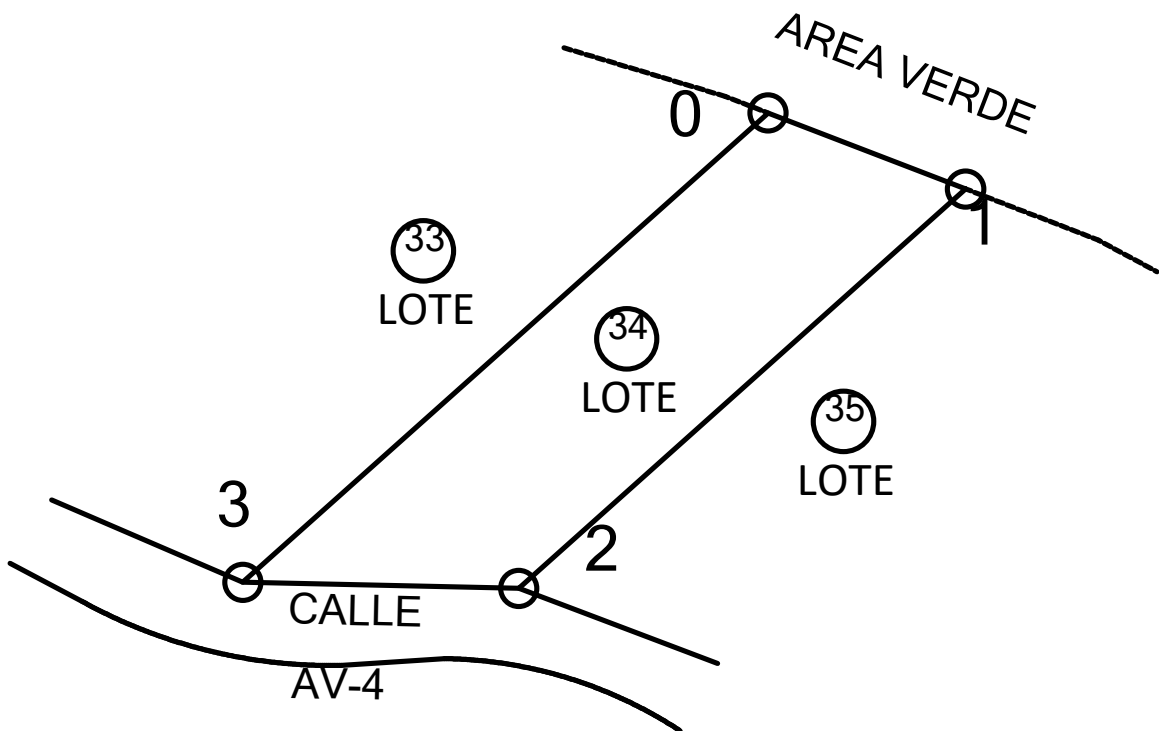

EST	PO	AZIMUT	DISTANCIA
0	1	111°3'25"	14.004
1	2	228°12'38"	39.643
2	3	271°16'16"	18.256
3	0	48°12'59"	46.591

AREA = 537.322 m^2 ~ 768.988 vrs^2

PLANO DE FINCA NUEVA POR DESMEMBRACION

FINCA MATRIZ No. FOL. LIB. DE

NATURALEZA FINCA NUEVA: RÚSTICA ☒ URBANA ☐

ESCALA: 1:500

UBICACIÓN: MUNICIPIO: SANTA CATARINA PINULA DEPTO.: GUATEMALA

FECHA: GUATEMALA, OCTUBRE 2,021

ÁREA: 537.322 m^2 ~ 768.988 vrs^2

NOMBRE FINCA NUEVA:

DIRECCIÓN FINCA NUEVA:

OTORGANTE (S):

ADQUIRIENTE (S):

CARLOS ROBERTO GONZALEZ ORANTES
ING. CIVIL COLEGIADO No.571