



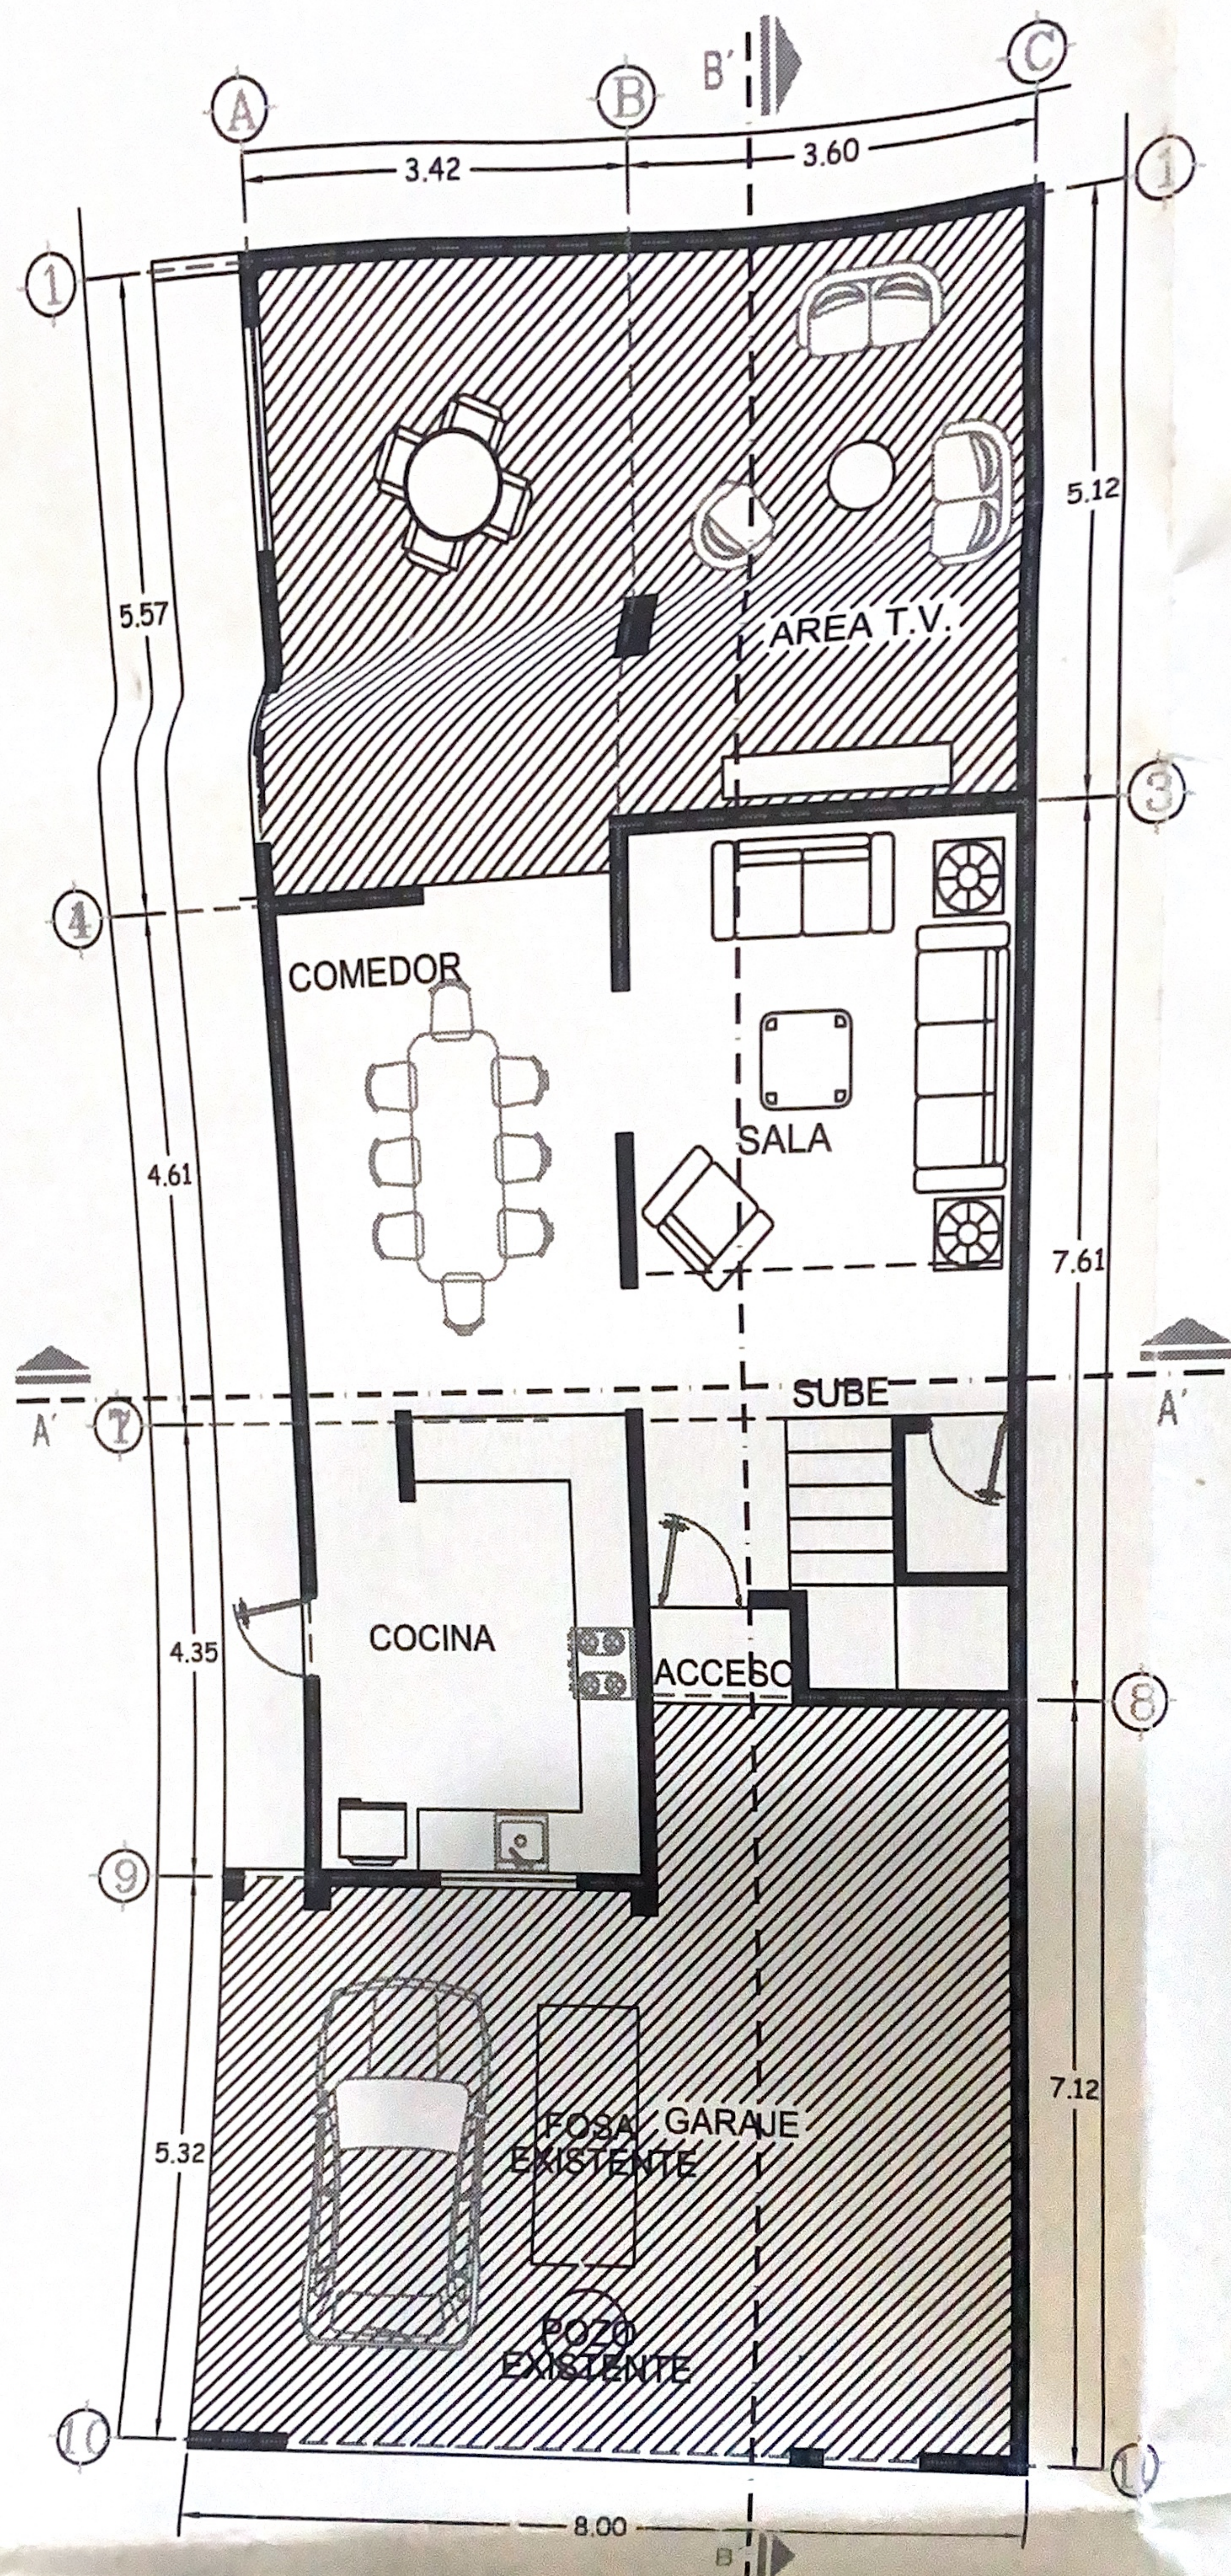

## PLANTA ARQ. BAJA AMPLIACION



|                                                                                     |                            |          |
|-------------------------------------------------------------------------------------|----------------------------|----------|
|  | AMPLIACION<br>GARAJE ..... | 49.25 M2 |
|  | AMPLIACION<br>AREA T.V.    | 38.25 M2 |
|                                                                                     |                            | <hr/>    |
|                                                                                     |                            | 87.50 M2 |

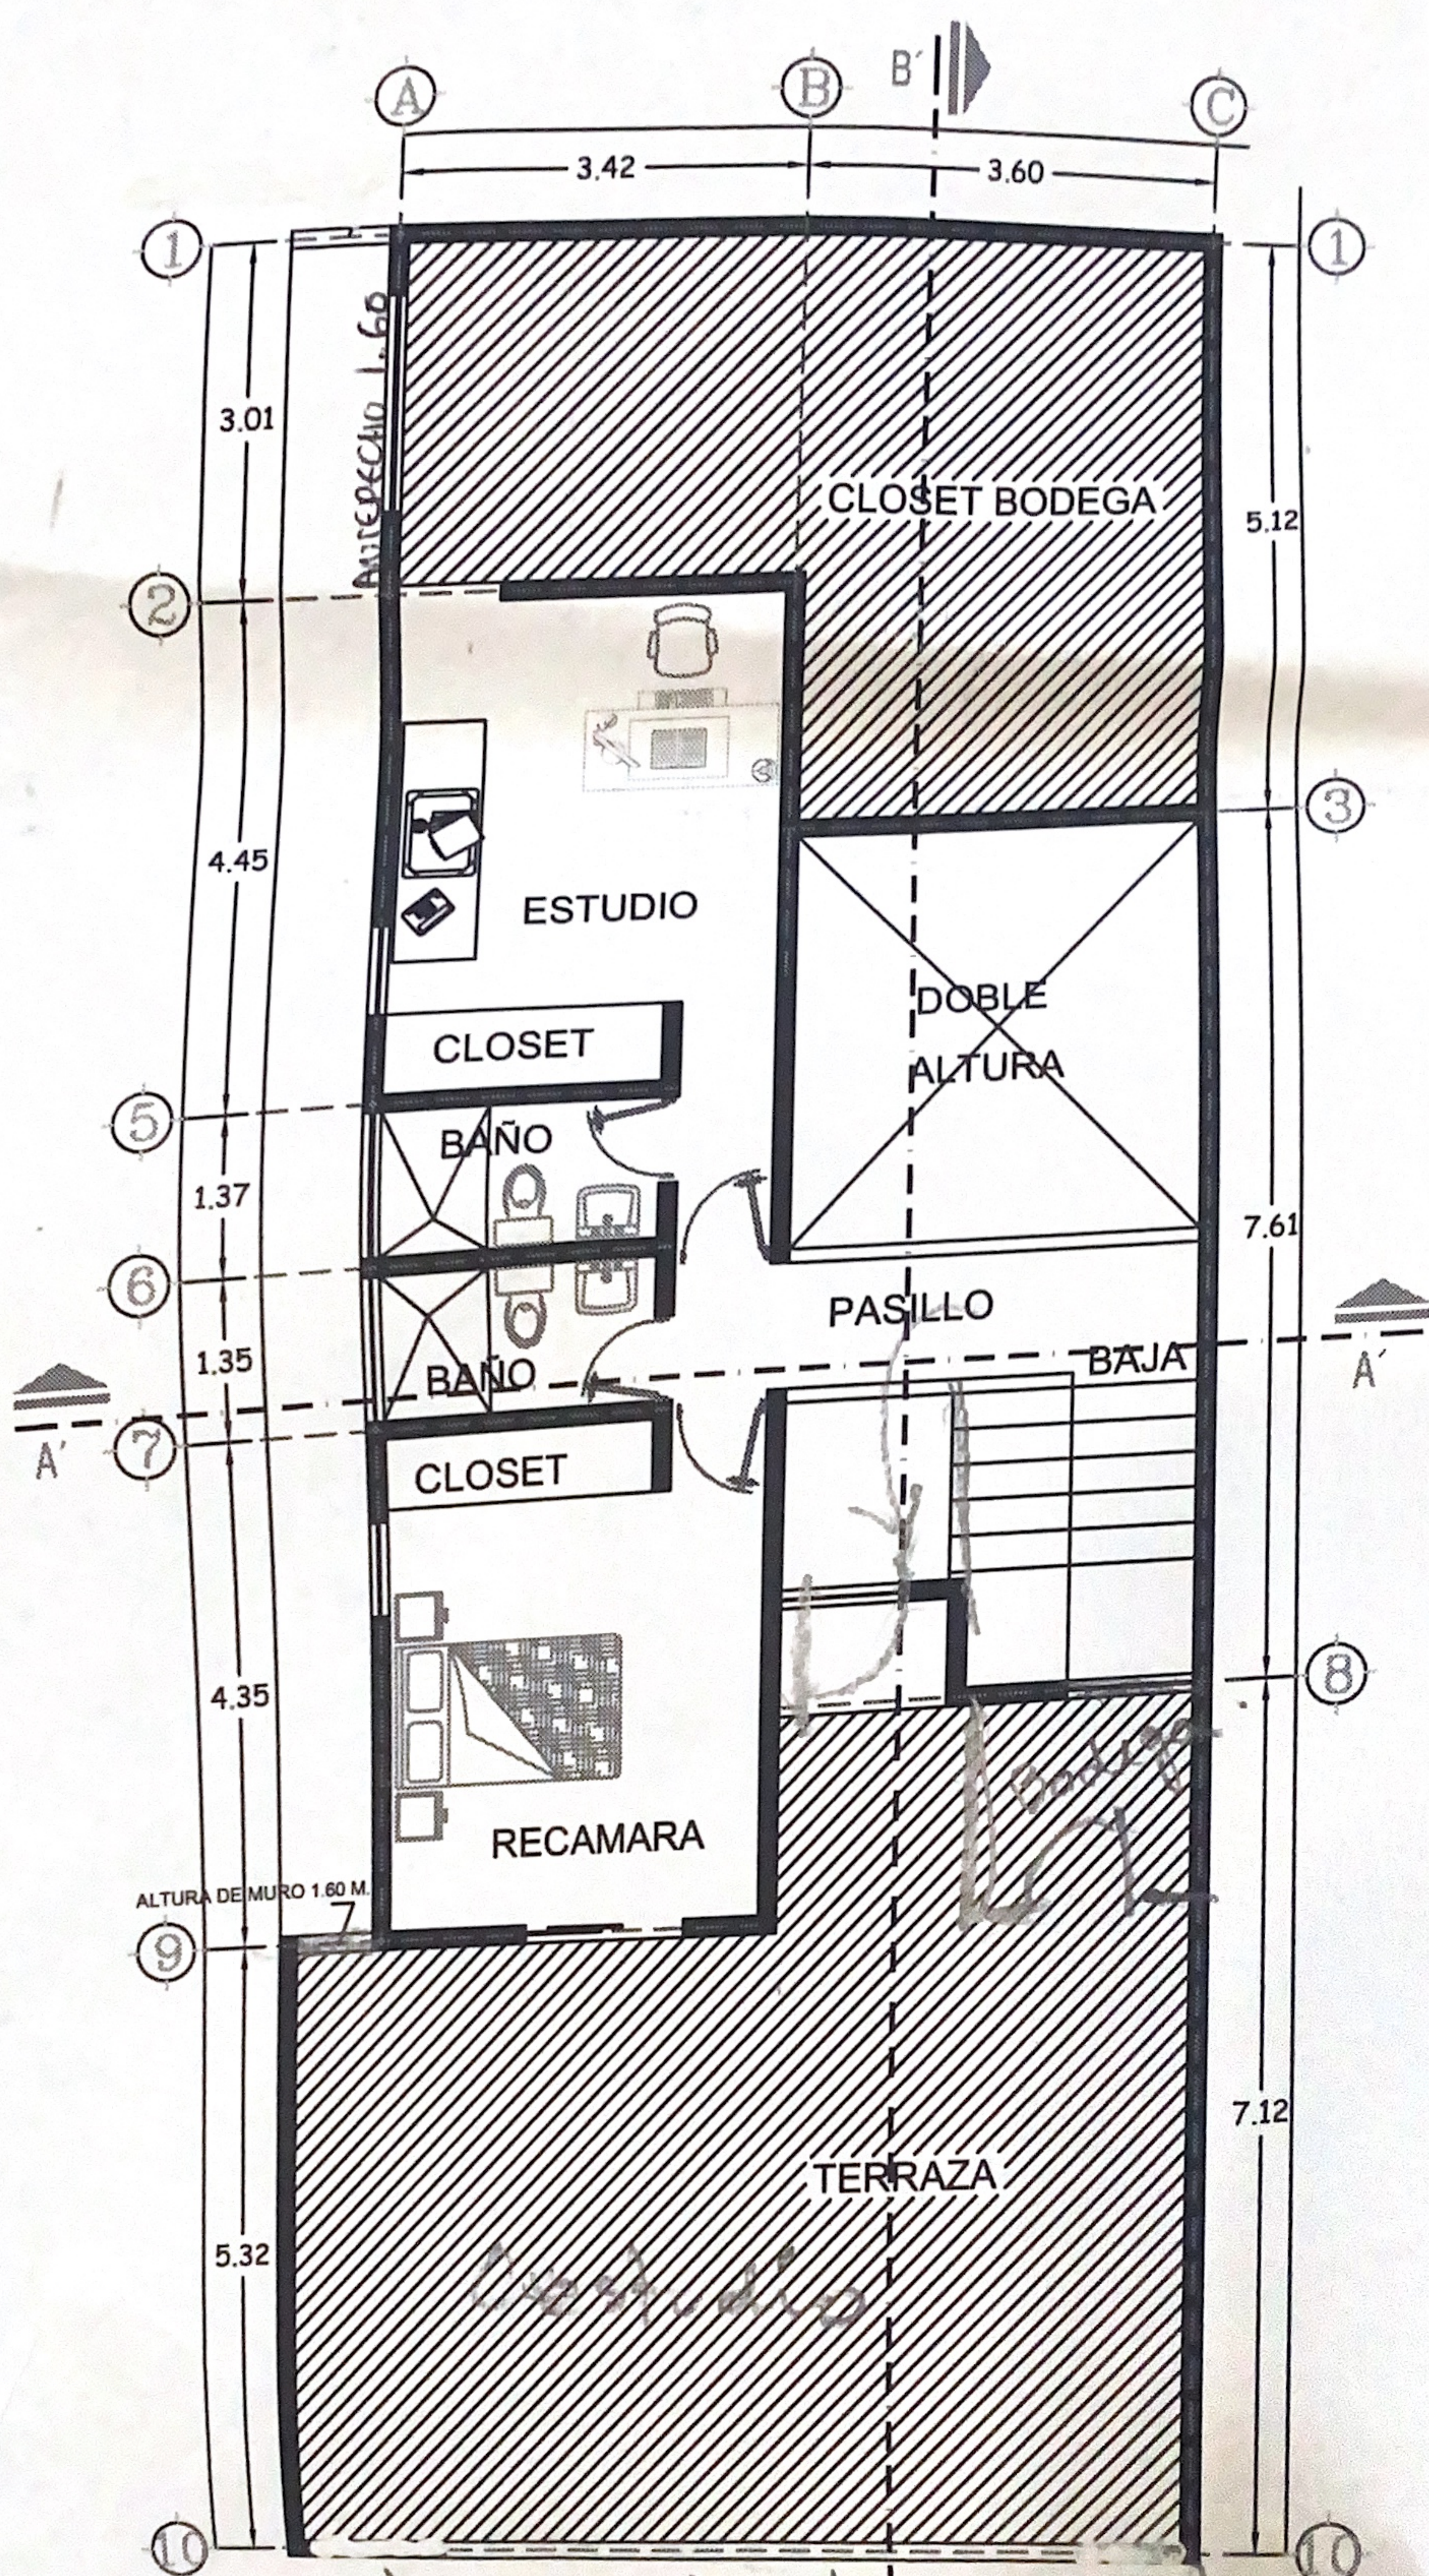

## PLANTA ARQ. ALTA AMPLIACION


|                                                                                     |                             |                |
|-------------------------------------------------------------------------------------|-----------------------------|----------------|
|  | AMPLIACION<br>TERRAZA ..... | 49.25 M2       |
|  | AMPLIACION<br>CLOSET-BODEGA | 29.15 M2       |
|                                                                                     |                             | <hr/> 78.40 M2 |

**NORTE**

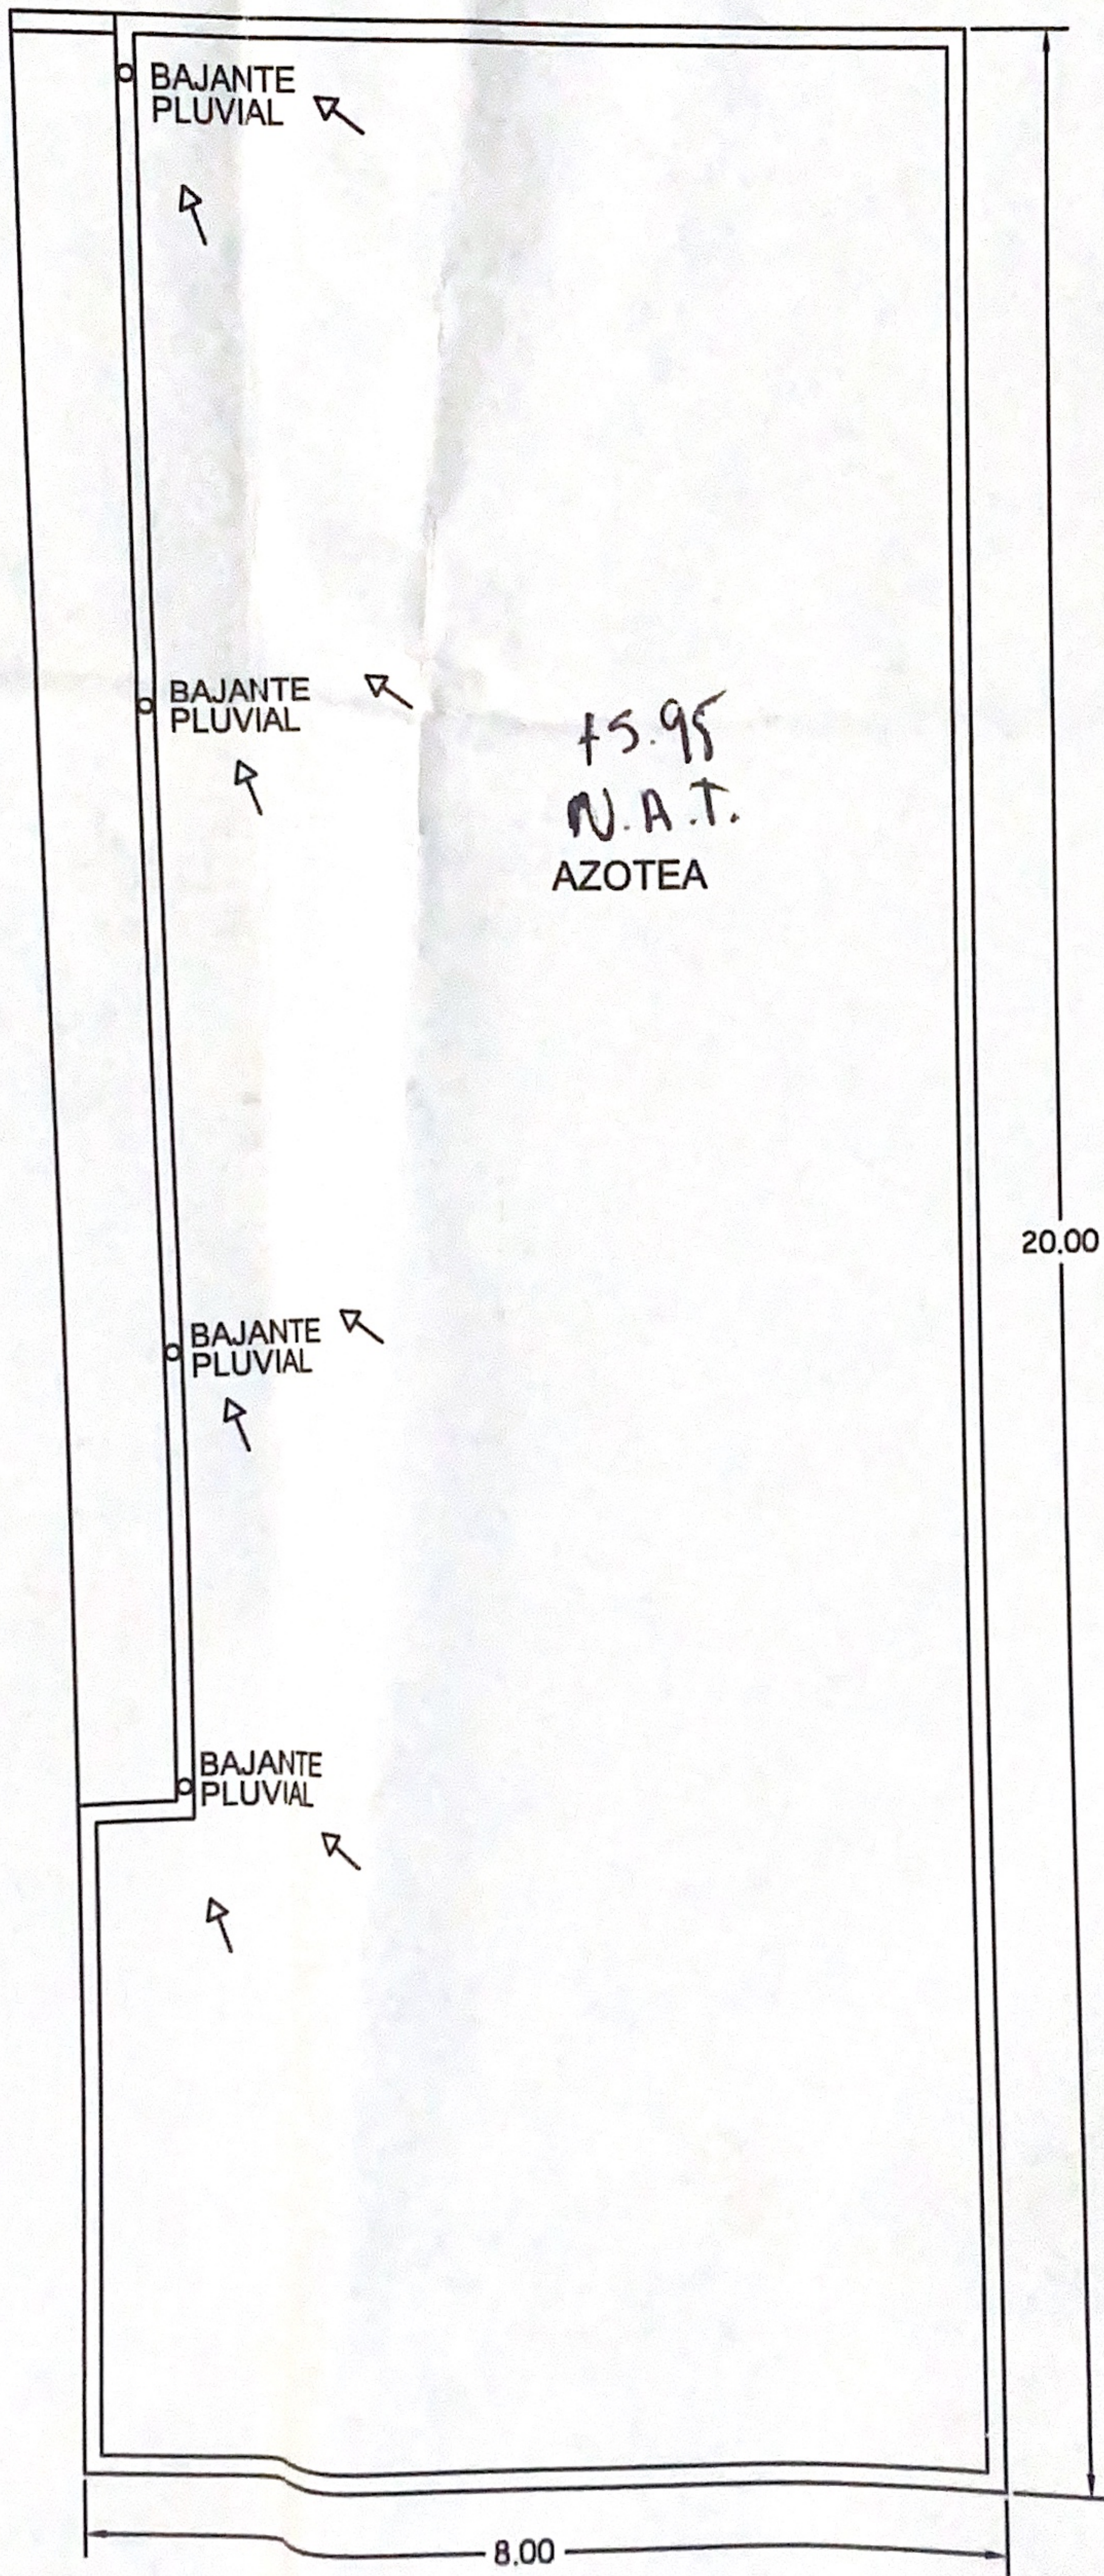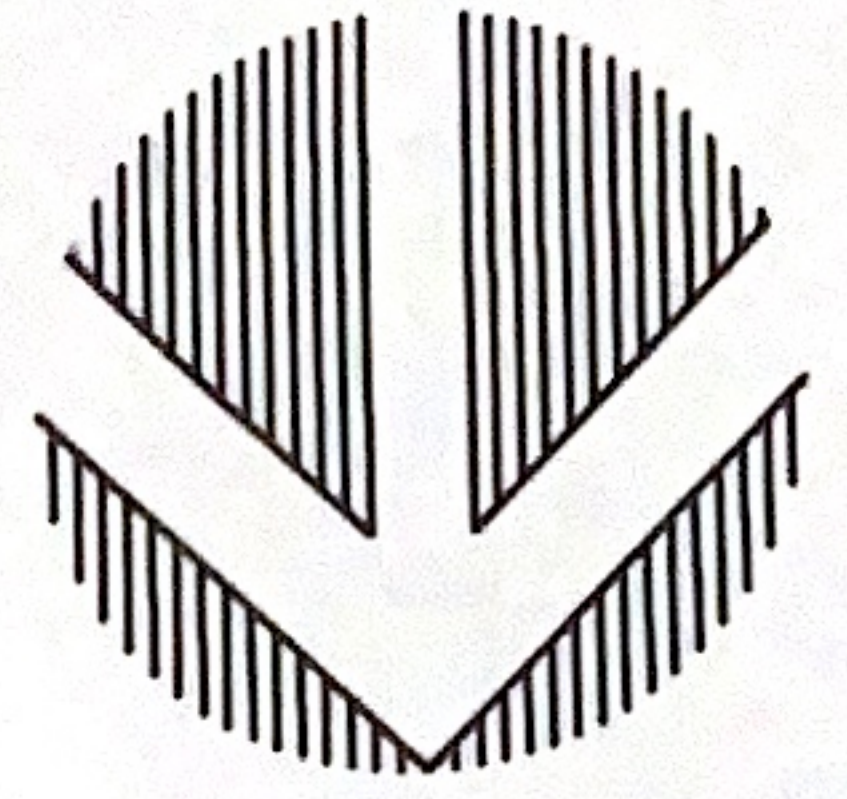


**PLANTA DE CONJUNTO**




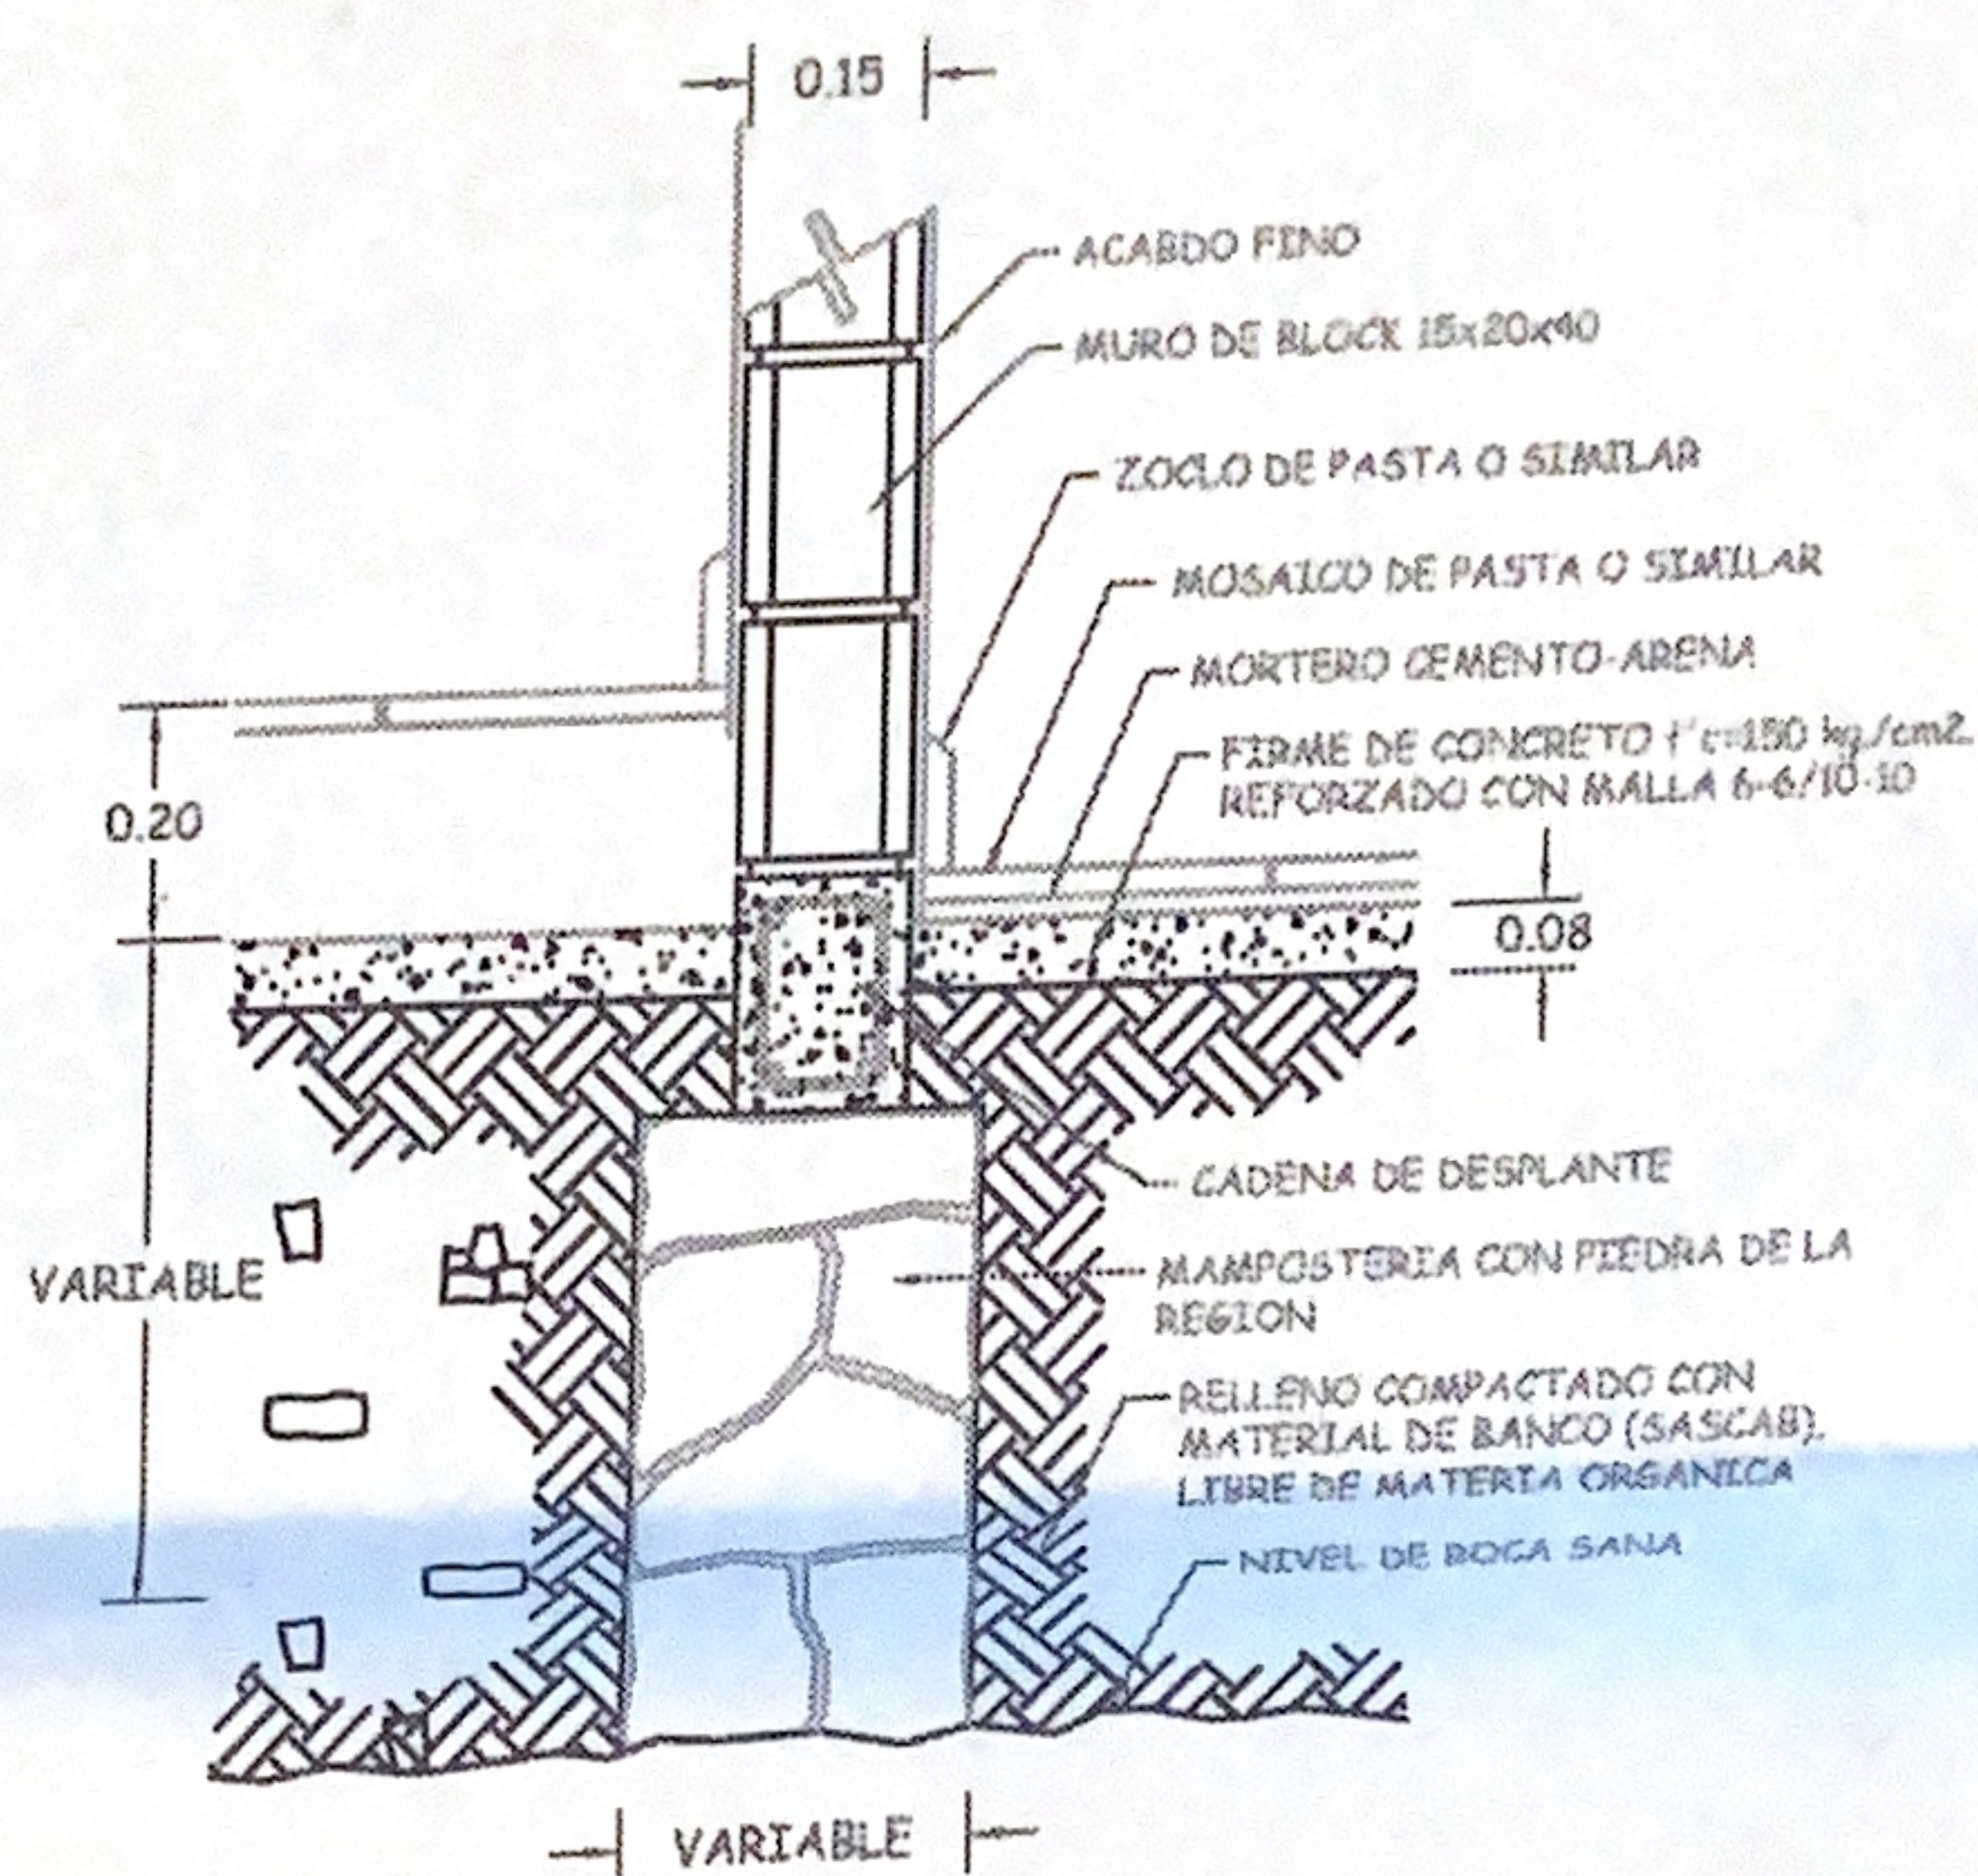

## Detalle de cimentacion a ejes

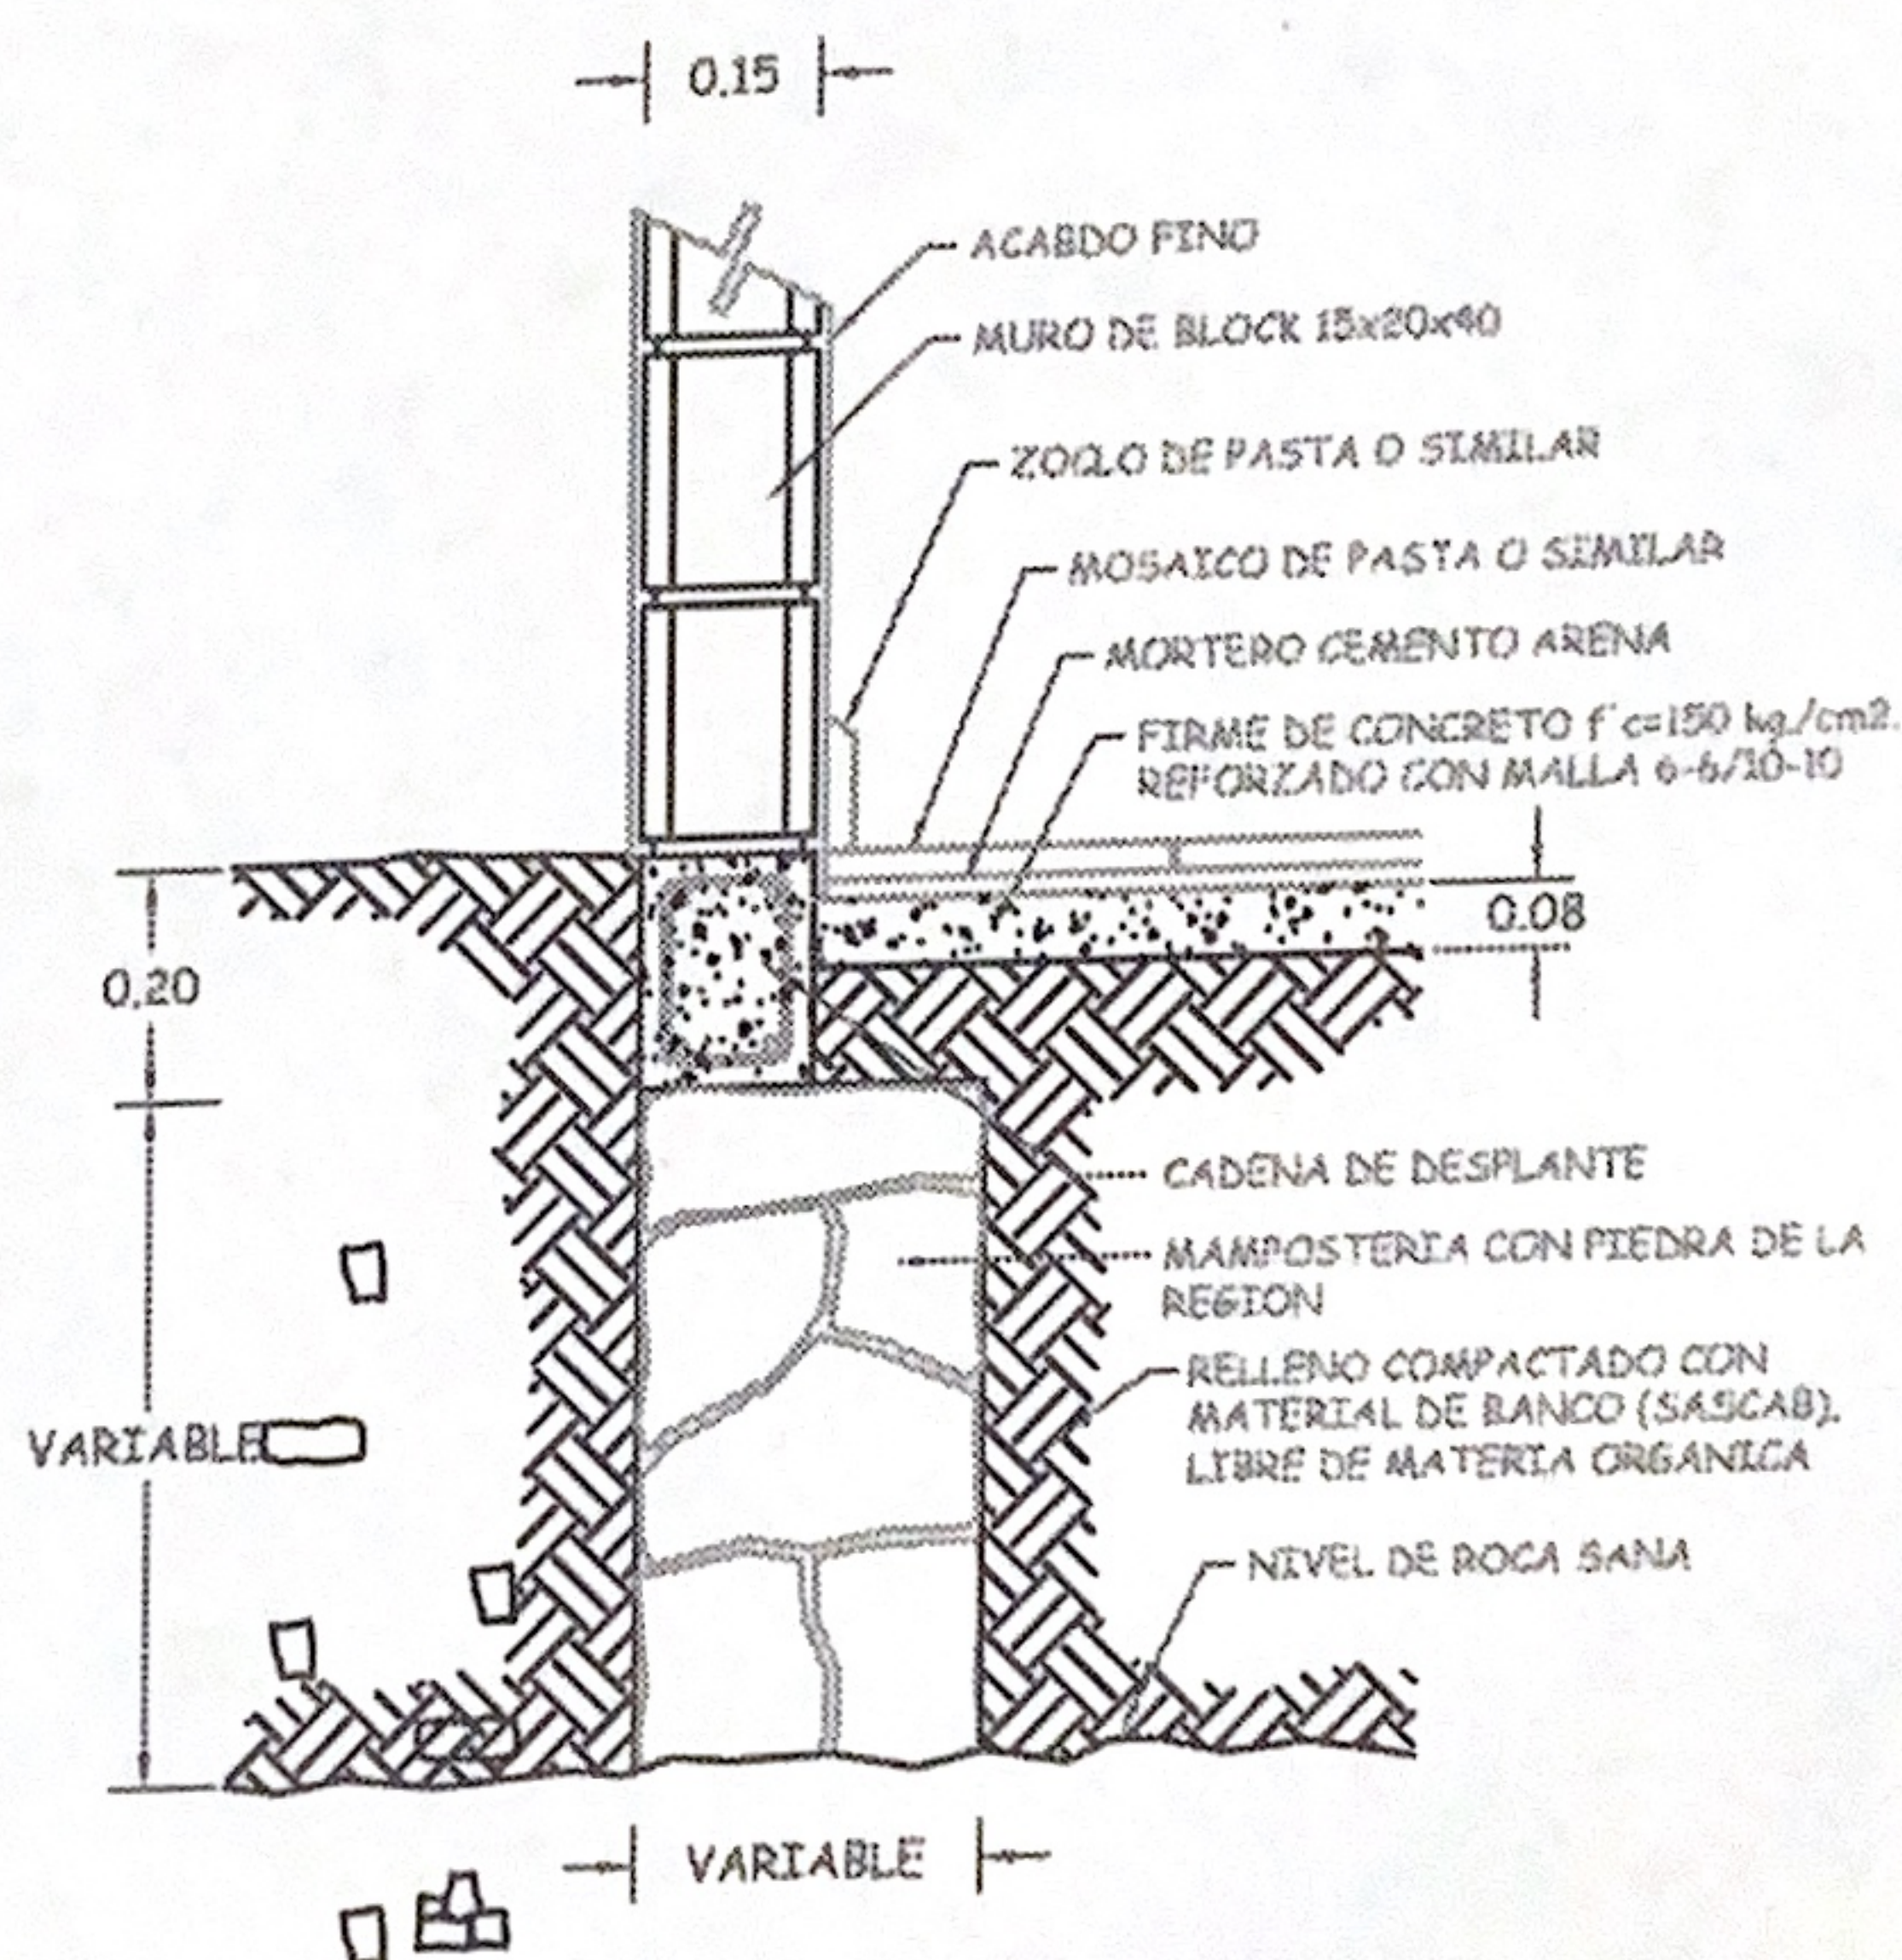

## Detalle de cimentacion a linderos

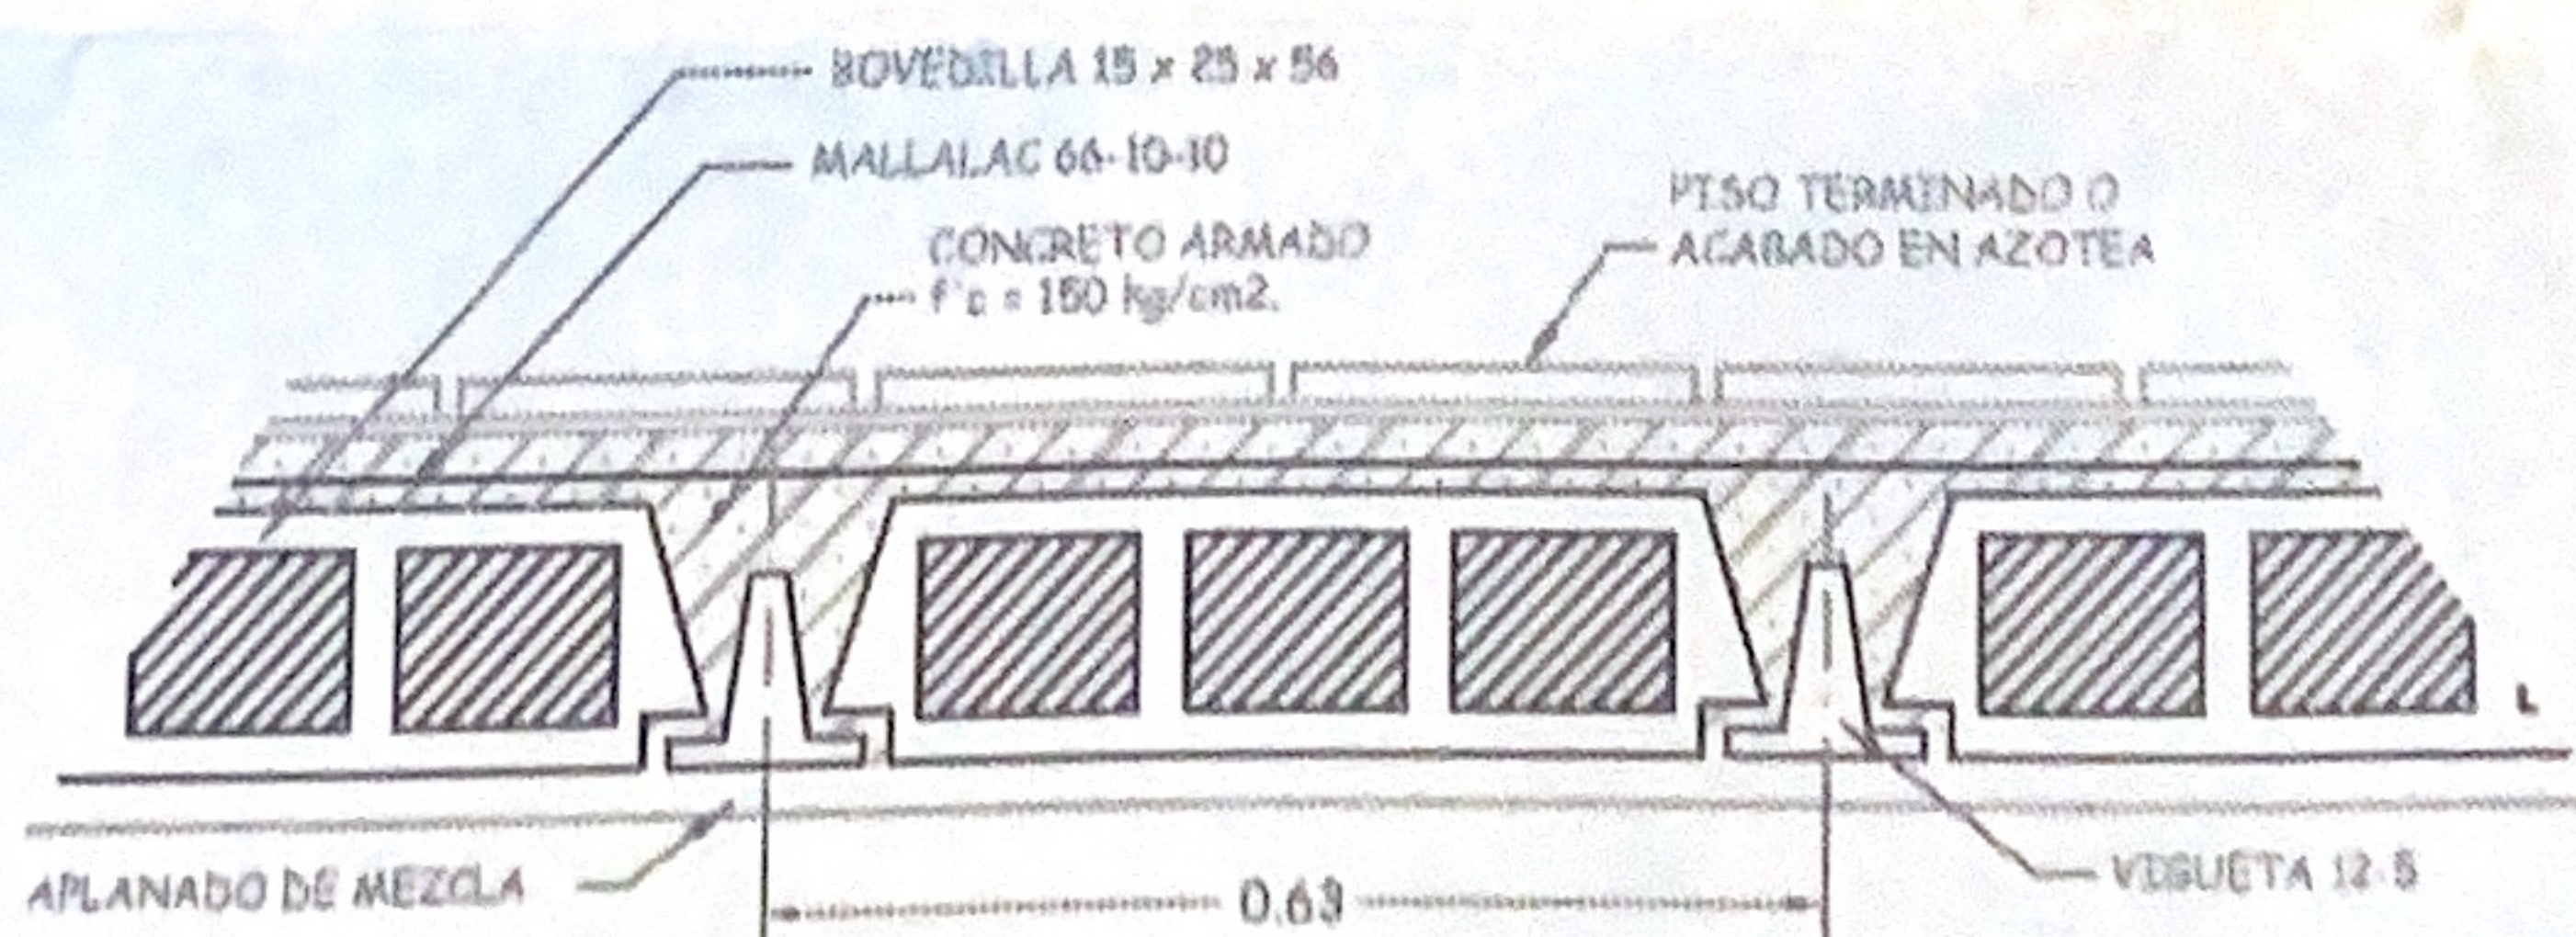

## Detalle de Losa