


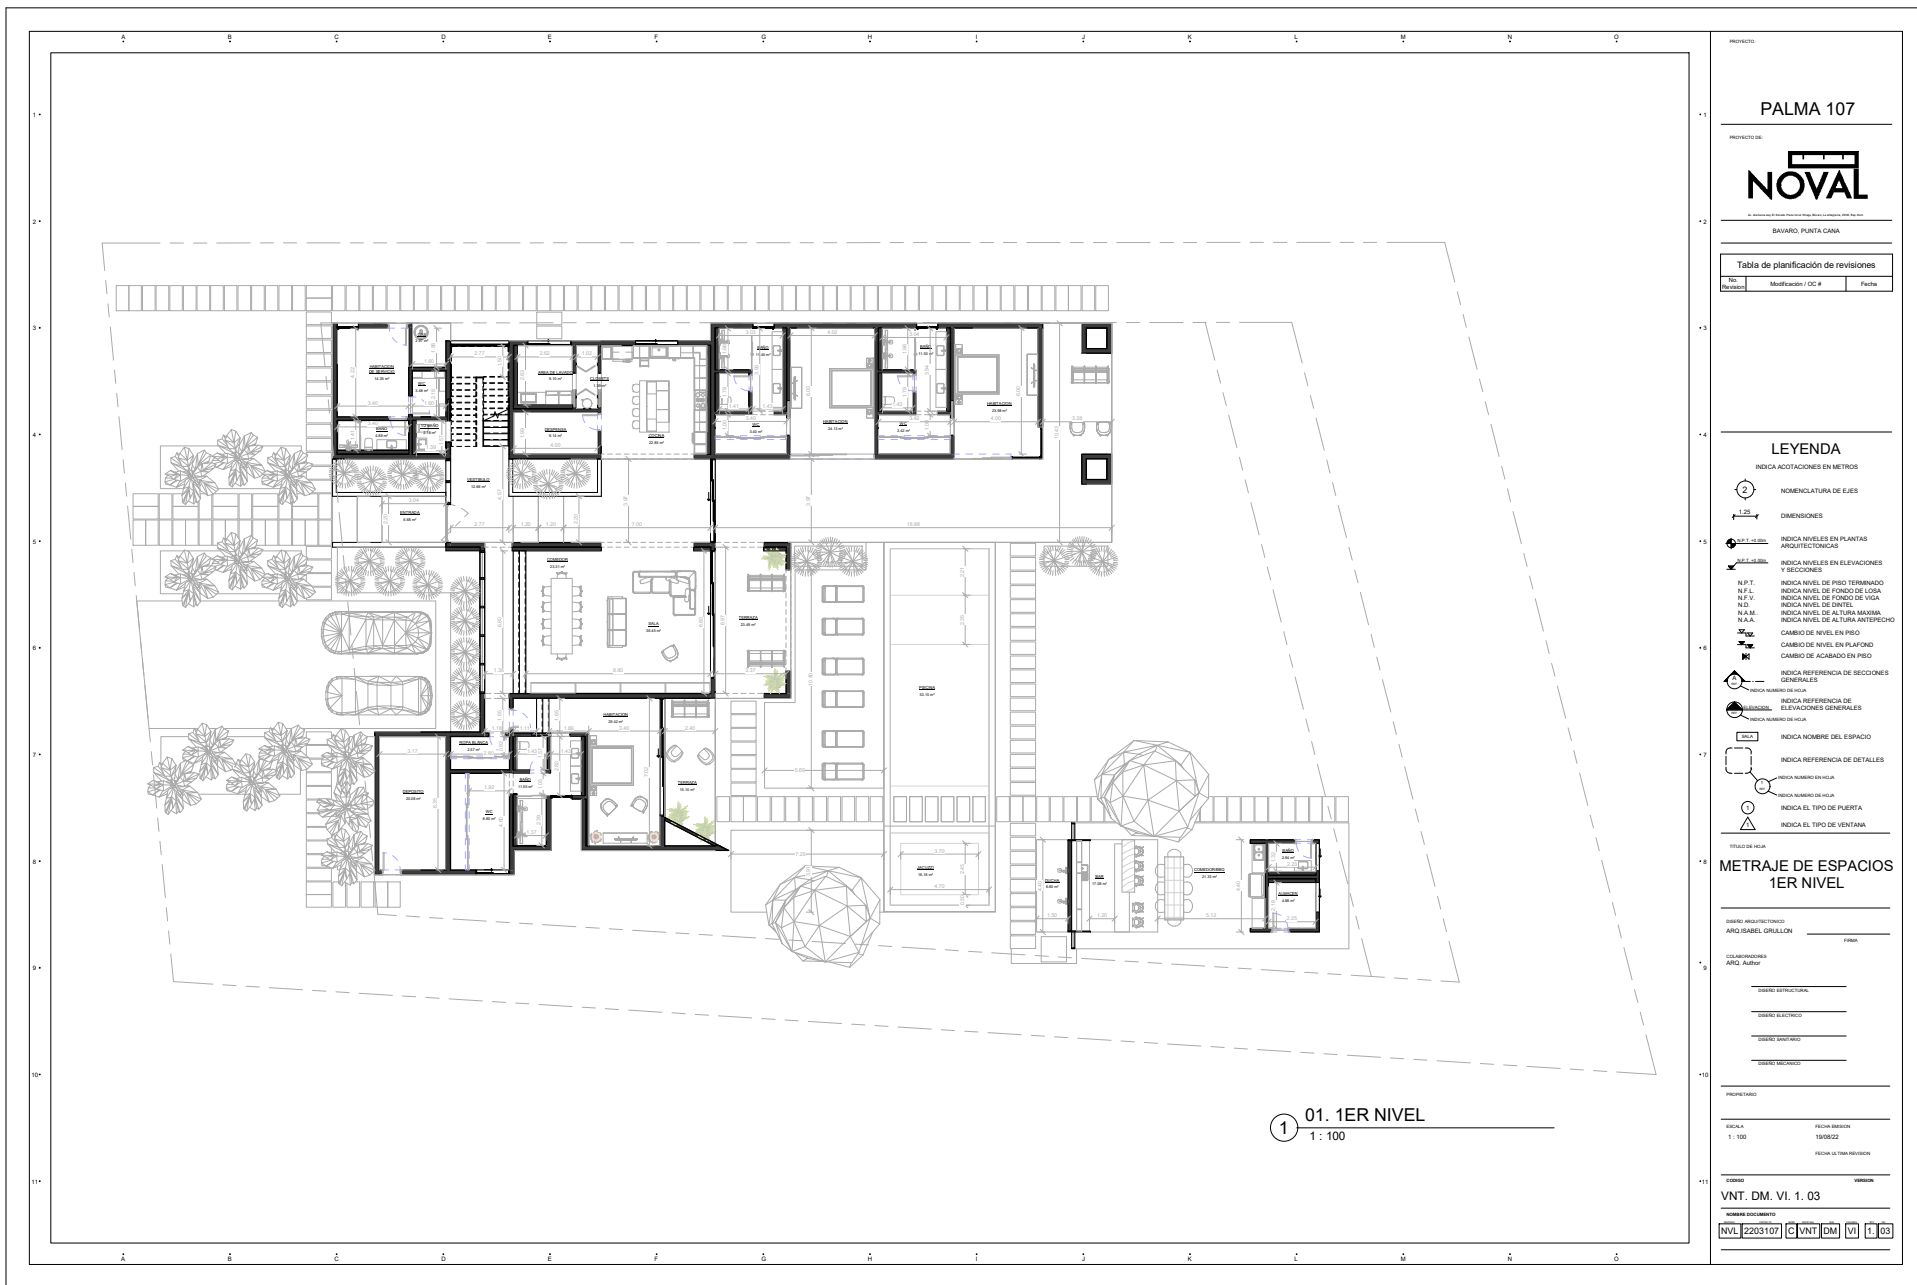

PALMA 107

PROYECTO DE:

NOVAL

BARRO, PUNTA CANA

Tabla de planificación de revisiones

No.	Modificación / OC #	Fecha
-----	---------------------	-------

LEYENDA

INDICA ACOTACIONES EN METROS

2 NOMENCLATURA DE EJES

1.25 DIMENSIONES

INDICA NIVELES EN PLANTAS

INDICA NIVELES EN ELEVACIONES

INDICA NIVEL DE PISO TERMINADO

INDICA NIVEL DE FONDO DE LOSA

INDICA NIVEL DE FONDO DE VIGA


INDICA NIVEL DE ALTURA MAXIMA

INDICA NIVEL DE ALTURA ANTERECHO

CAMBIO DE NIVEL EN PISO

CAMBIO DE NIVEL EN PLAFON

CAMBIO DE ACABADO EN PISO

INDICA REFERENCIA DE SECCIONES

INDICA REFERENCIA DE ELEVACIONES GENERALES

INDICA NOMBRE DEL ESPACIO

INDICA REFERENCIA DE DETALLES


INDICA EL TIPO DE VENTANA


METRAJE DE ESPACIOS

1ER NIVEL


ARG ISABEL GRULLON


COLABORADORES




